
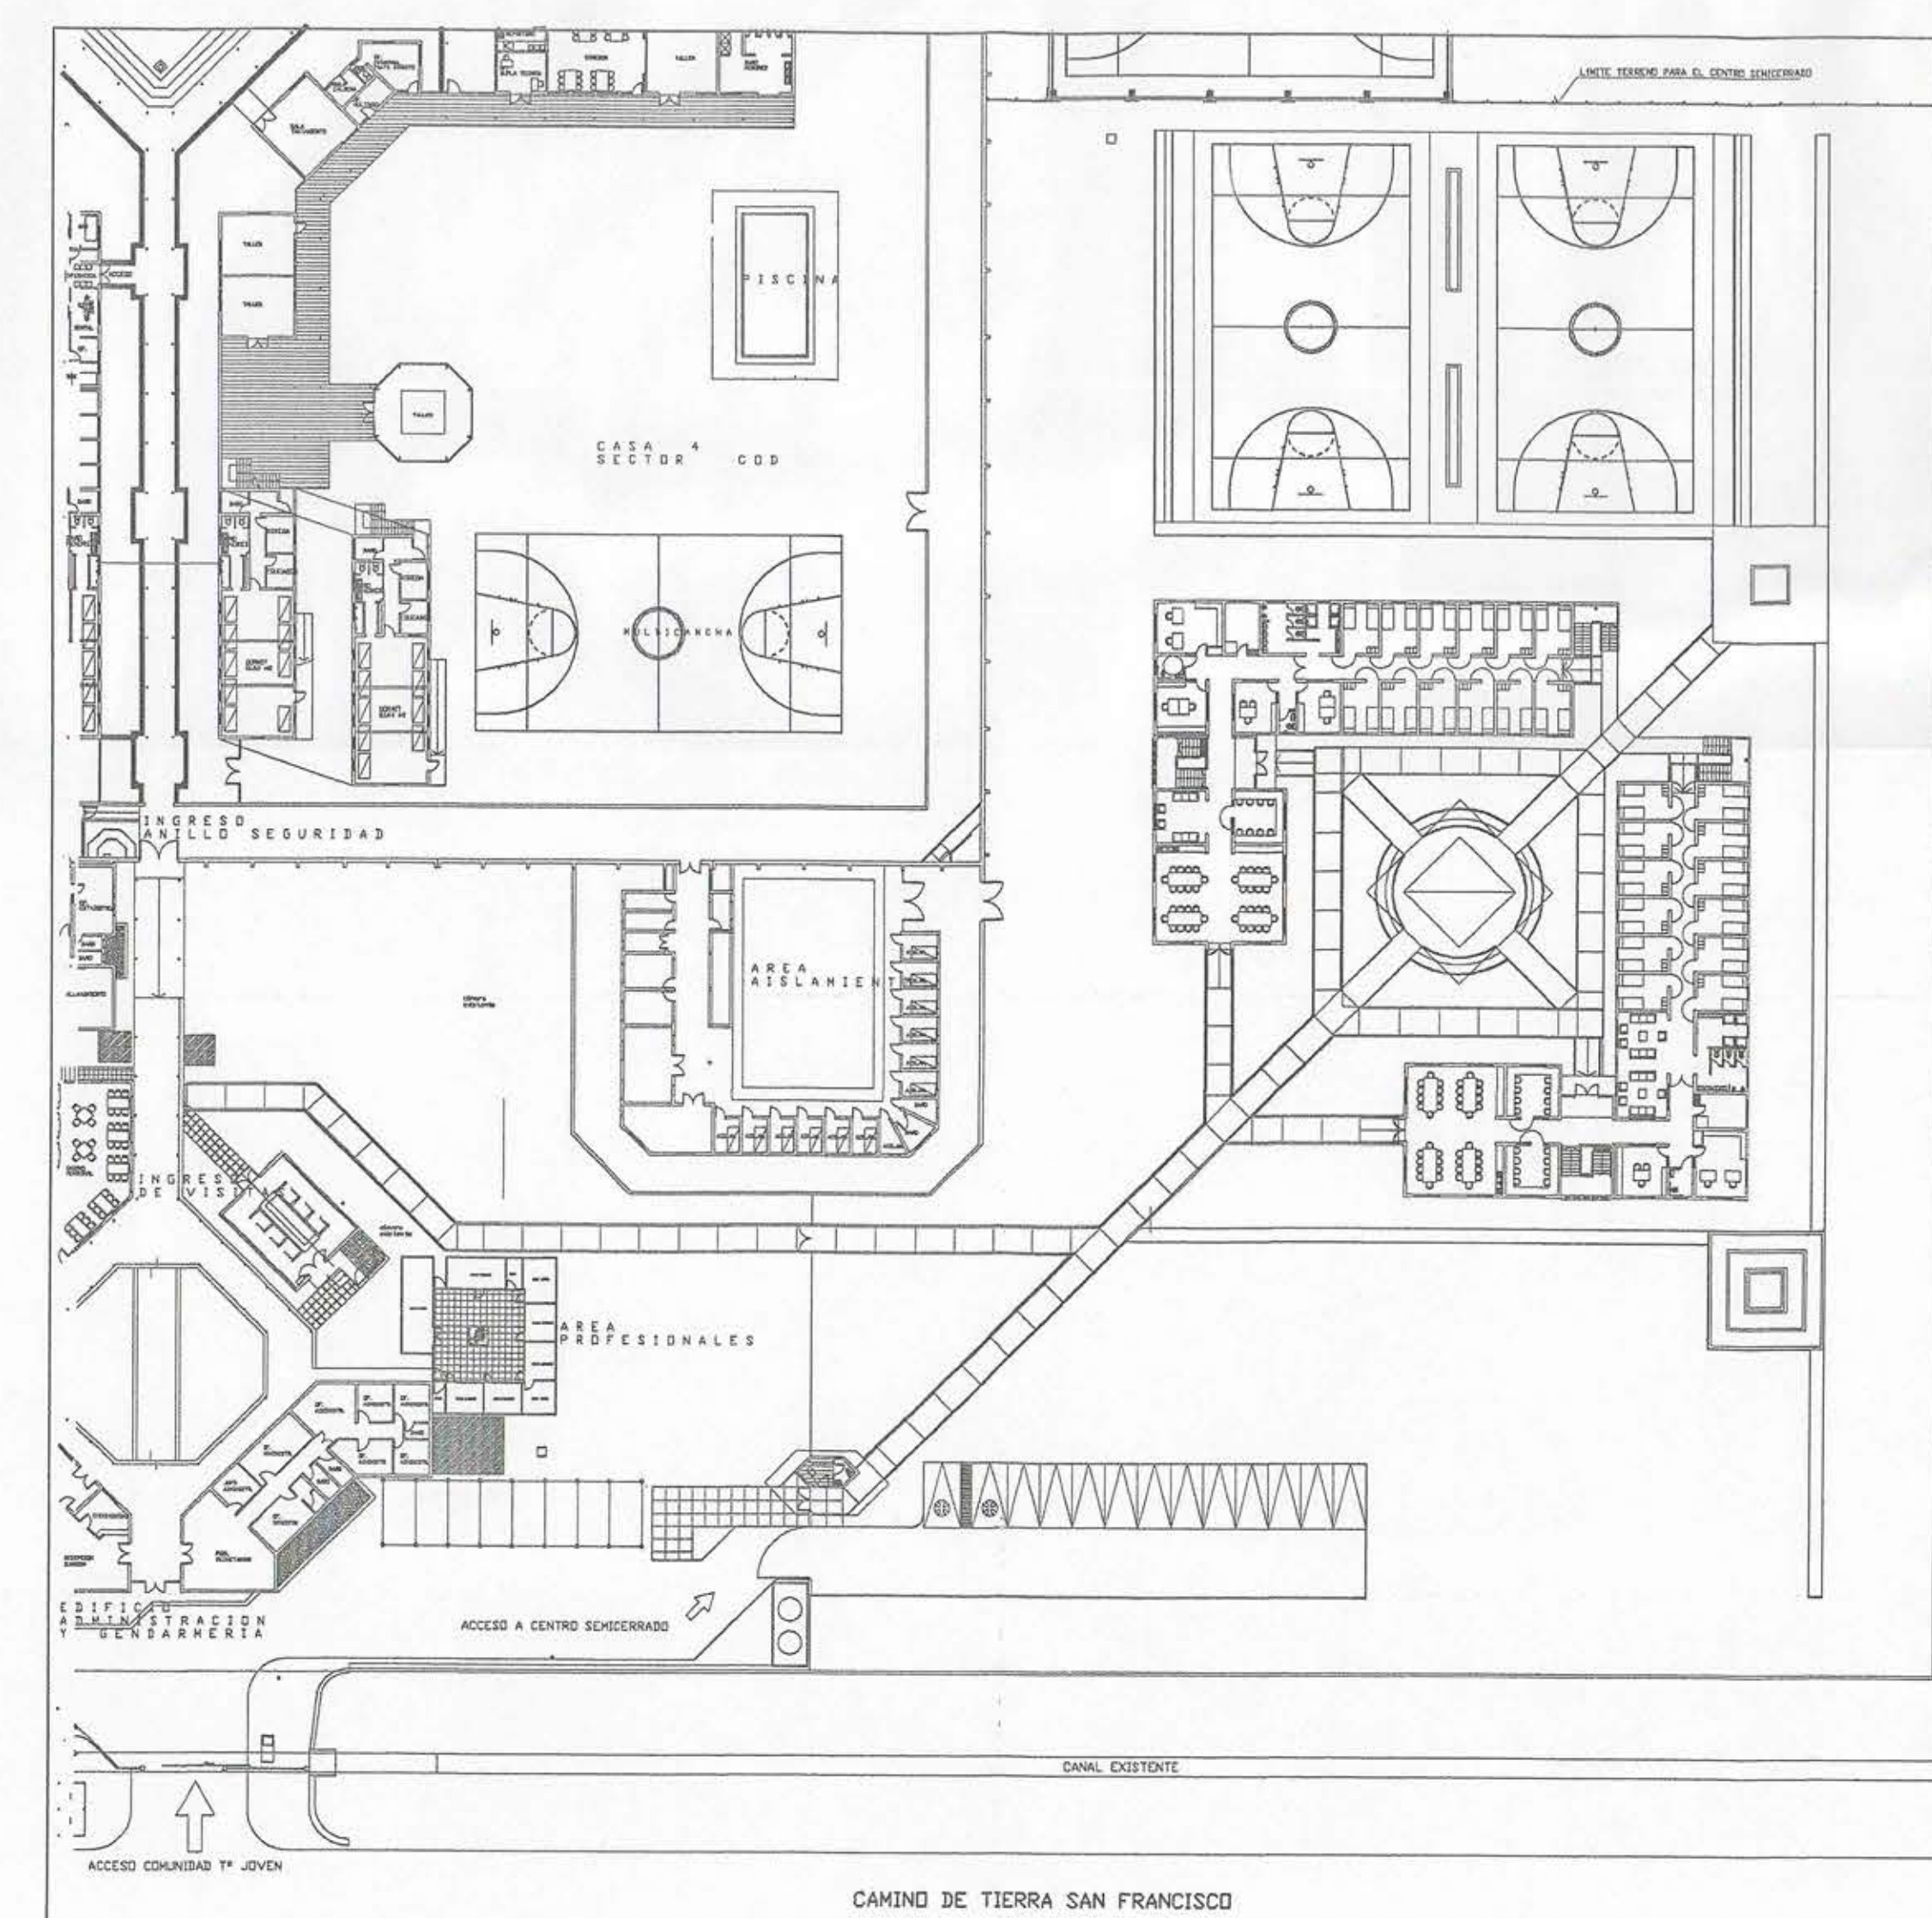


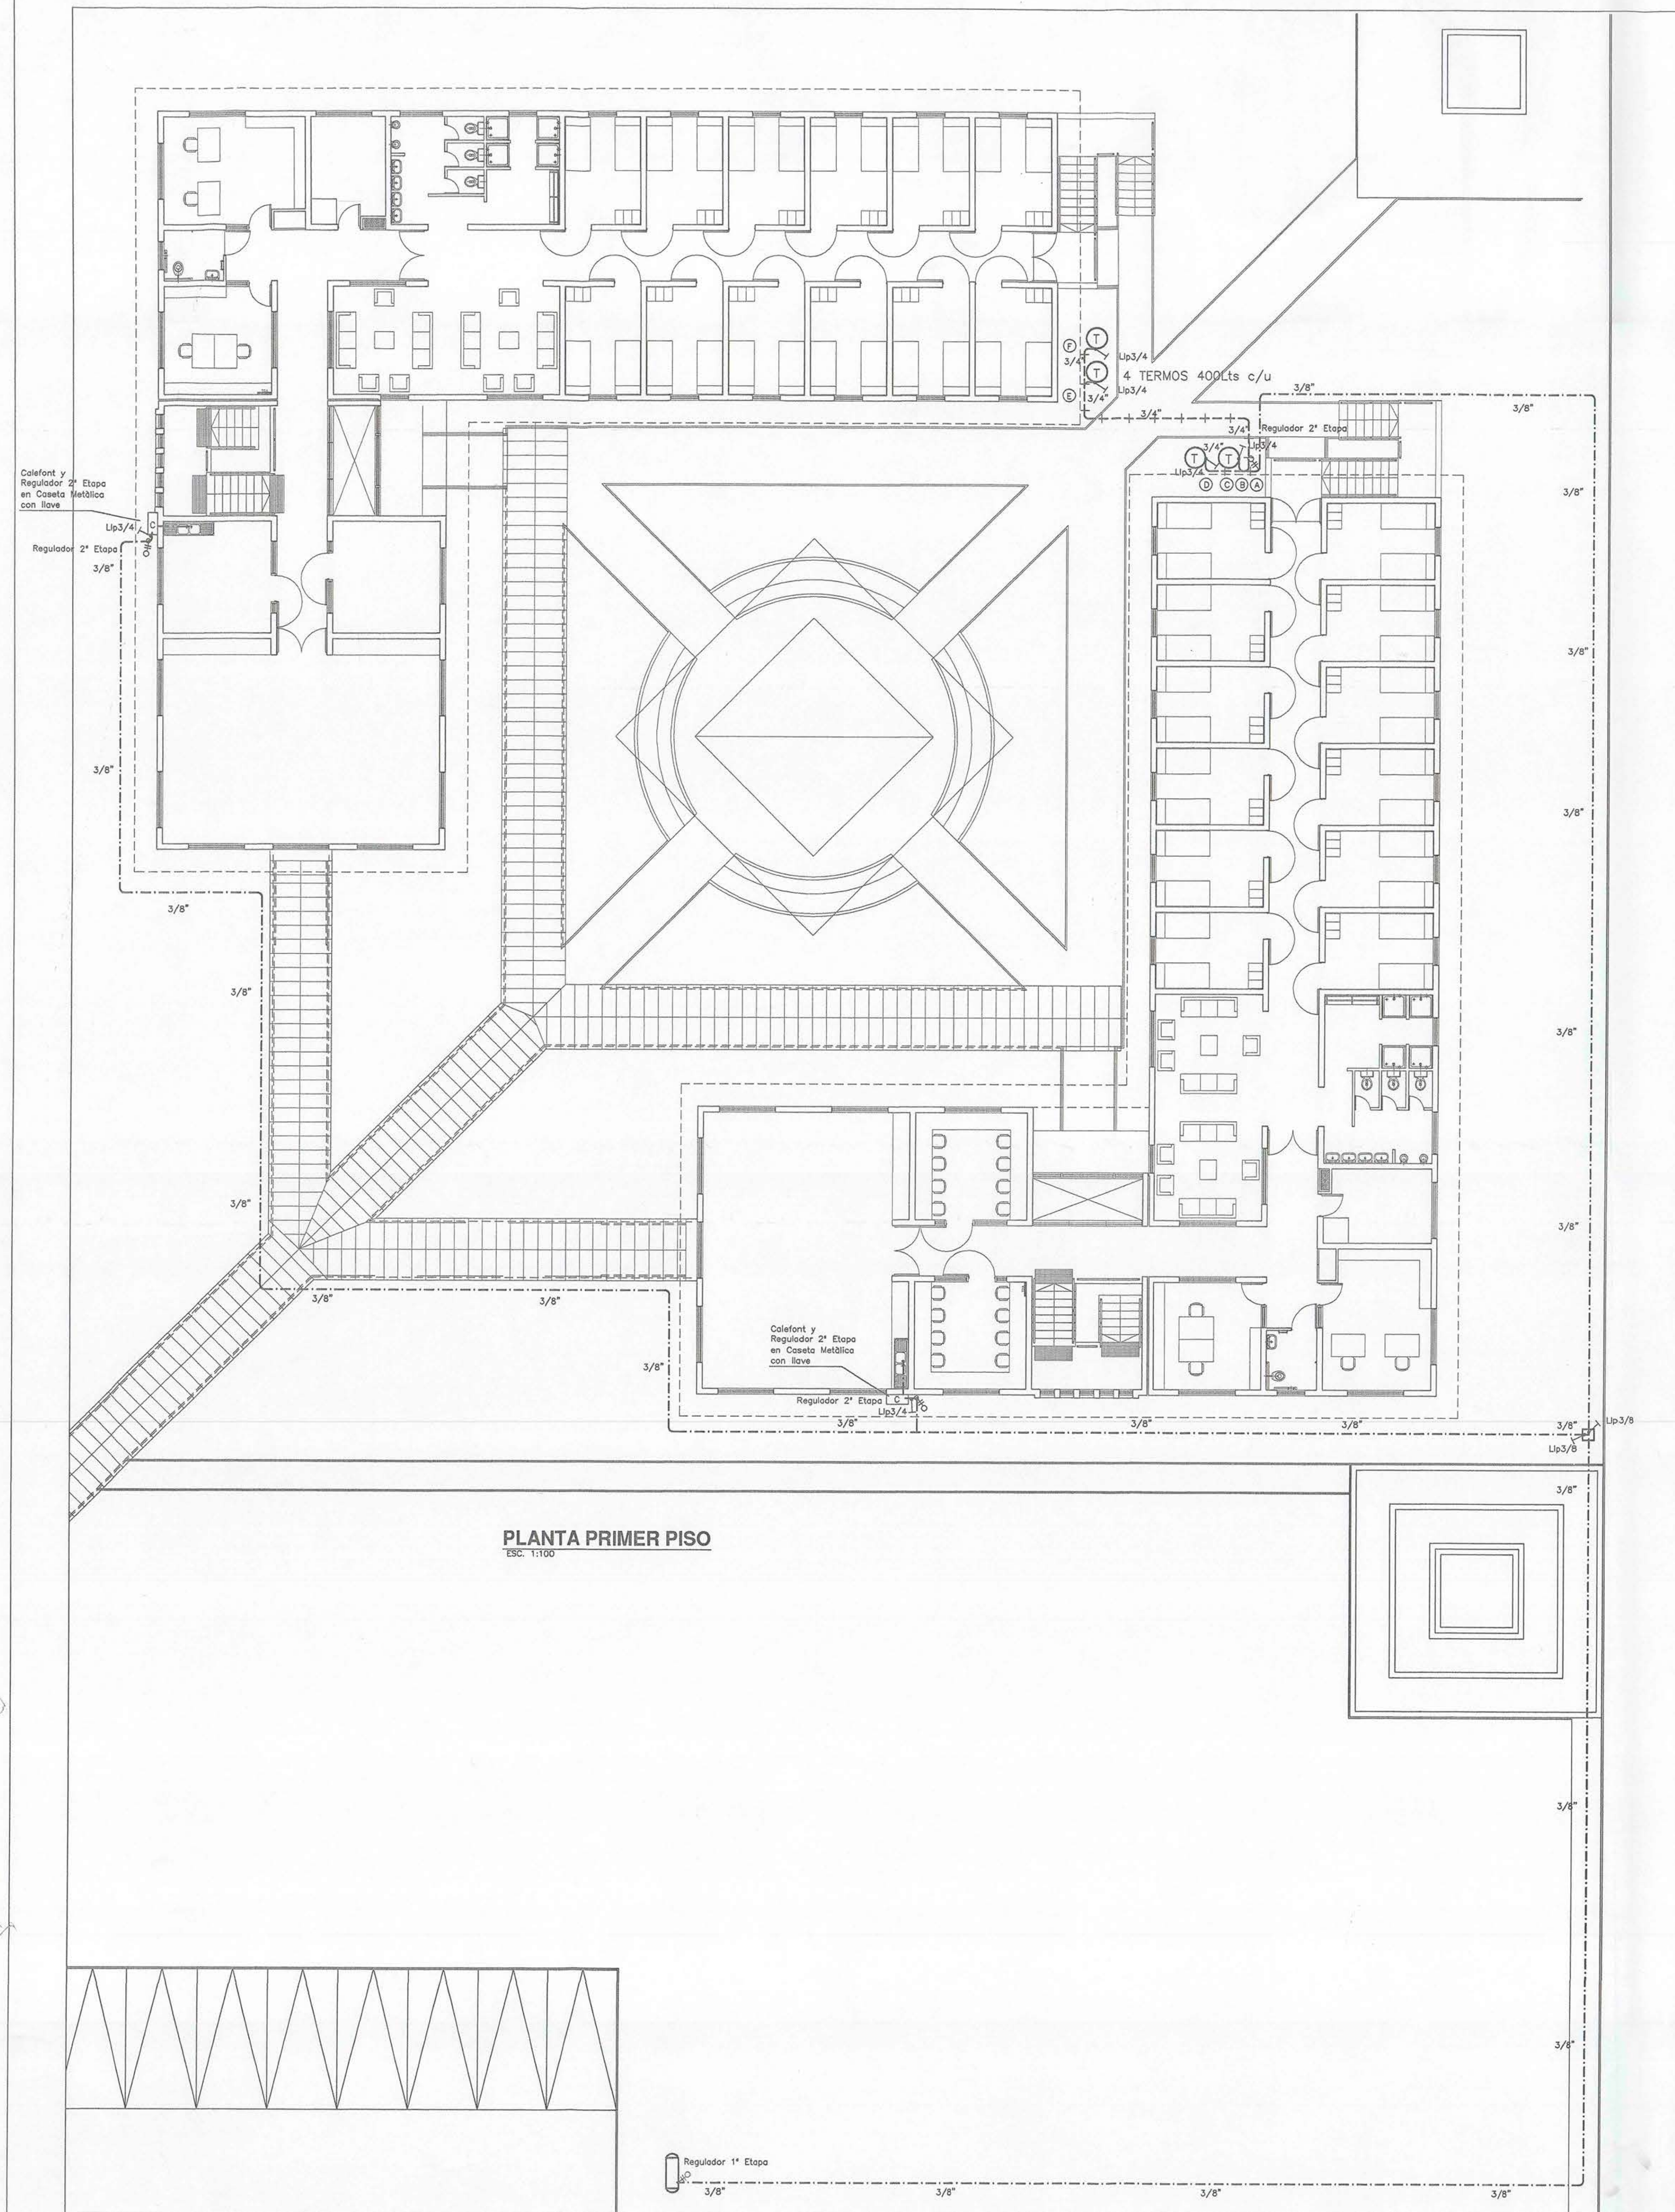

PLANTA EMPLAZAMIENTO
ESC. 1:500

SIMBOLOGIA

- CAMARA DE INSPECCION
- CARERA PROYECTADA POR TIERRA
- CARERA PROYECTADA POR RADIER
- REDUCCION DE DIAMETRO
- COCINA
- SUBIDA
- BAJADA
- CALEFONT
- LLAVE DE PASO
- CALEFACTOR
- MECHERO
- REGULADOR DE PRESION SEGUNDA ETAPA

NOTAS:


- LOS RECINTOS DONDE SE INSTALAN ARTEFACTOS A GAS DEBEN CONTAR CON CELOSIA SUPERIOR E INFERIOR DE 150 cm² CADA UNA.
- LA LLAVE DE PASO DE LA COCINA DEBE QUEDAR A 1m DEL NPT, DESPLAZADA HACIA UN COSTADO DE ESTA.
- LOS ARTEFACTOS INSTALADOS AL EXTERIOR DEBEN IR PROTEGIDOS CONTRA VIENTO Y LLUVIA EN GABINETE METALICO.

NOTAS :

- SIN PERJUICIO DE LO ESPECIFICADO EN LAS NOTAS, EL CONTRATISTA ADJUDICADO Y EL INSTALADOR DE GAS, DEBERAN EJECUTAR LAS INSTALACIONES DE GAS EN CONFORMIDAD A LA REGlamentACION VIGENTE, EN ESPECIAL EL D.S. 222/96, OFICIO OFICIO CIRCULAR 1923/94 ETC.
- EL CONTRATISTA ADJUDICADO DEBERA EJECUTAR LAS OBRAS CIVILES DE DE ACUERDO AL REGLAMENTO VIGENTE (CONDUCTOS, NICHOS, VENTILACIONES, CELOSIAS, ETC.).
- LAS MEDIDAS, DETALLES Y OBSERVACIONES SON EXCLUSIVOS DE ESTE PROYECTO.
- LAS CARERIAS, LLAVES Y ACCESORIOS DE UNION, DEBEN CONTAR CON CERTIFICADO DE AUTORIZACION EMITIDO POR SEC.



DETALLE CRUCE TUBERIA

ESC. 1:10

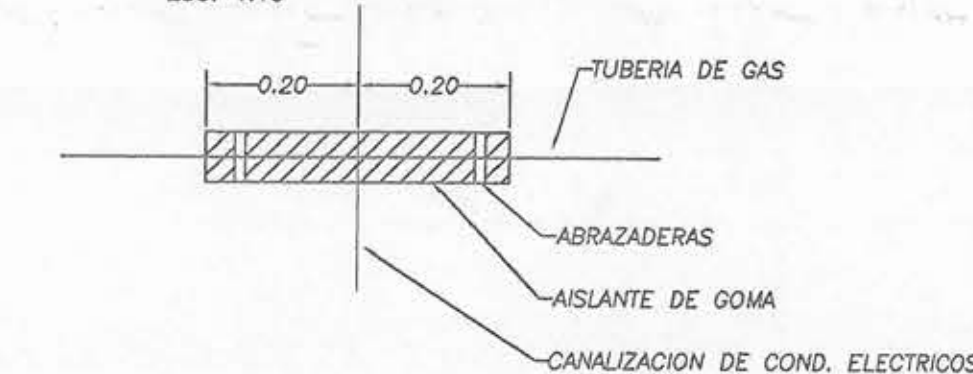


DETALLE PROTECCION TUBERIA

ESC. 1:20

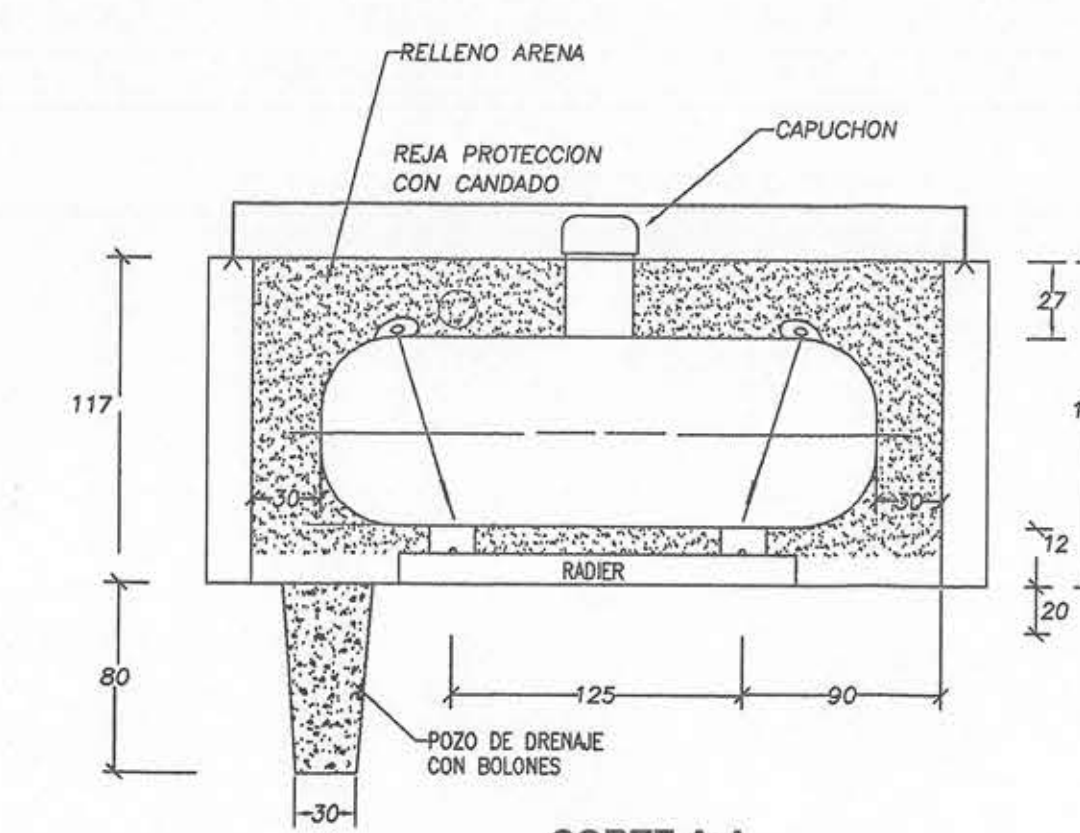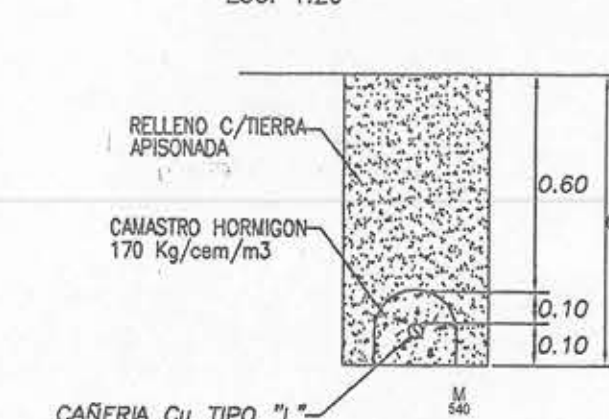

CORTE A-A

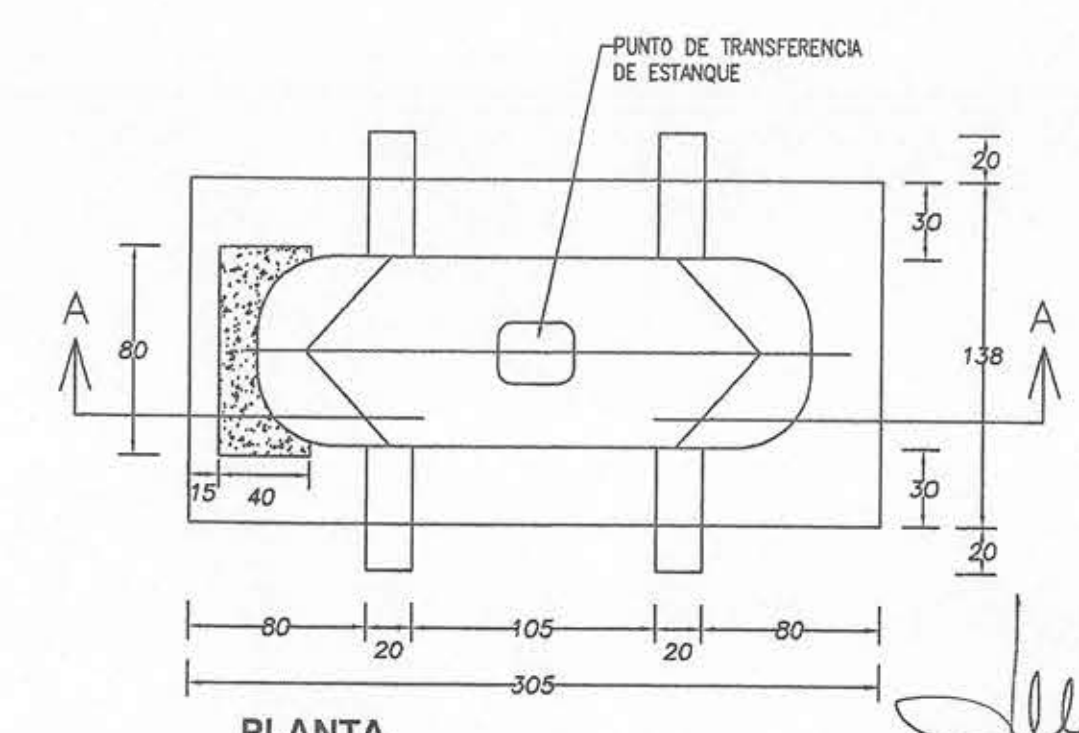

DETALLE ESTANQUE GAS CAP. 1.0 m3
ESC. 1:25

NOTA: LOS MEDIDORES DE AGUA, ELECTRICOS Y CAMARAS DE ALCANTARILLADO FUERA DE LA ZONA DE RED DE GAS


NOTA: ESTA INSCRIPCION, NO CONSTITUTE UNA APROBACION POR PARTE DE SEC

POTENCIA INSTALADA				
ARTEFACTOS	Nº	MCAL.	TOTAL	KW
TERMS 400Lts.	4	10,00	40,00	46,52
CALEFONT 13Lts.	2	20,00	40,00	46,52
TOTAL			80,00	93,04

ESTANQUE 1M3 SUBTERRANEO	
VAPORIZACION	Nº $\frac{80}{80} = 1,00 \text{ M3}$
CONSUMO	
DIAS	$\frac{4888 \times 1,00}{100} = 48,00 \text{ DIAS}$
CAÑERIA DE COBRE TIPO "L"	

INSTALACION INTERIOR G.L.
PROYECTO GUIA
"PROYETO SEMICERRADO"
COMUNIDAD TIEMPO JOVEN
COMUNA: SAN BERNARDO
ESCALA: 1:100

UBICACION

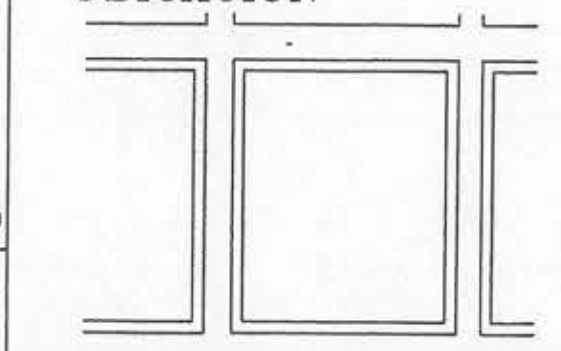

INSCRIPCION

INSTALACION MEDIA Y BAJA PRESION		REP. LEGAL		INSTALADOR	
NOMBRE	INSCRIPCION	DIRECCION	COMUNA	INSCRIPCION	CLASE
FERREROS BARBARA ILANES		COMUNA: SAN BERNARDO		INSCRIPCION Nº 4088 - B	
RUT: 8.785.685-K				PROYECTISTA: FONG: 08 2745986 / 09 6454269	
				INGRESO	
				FECHA	
				TPO	
				A-0	