

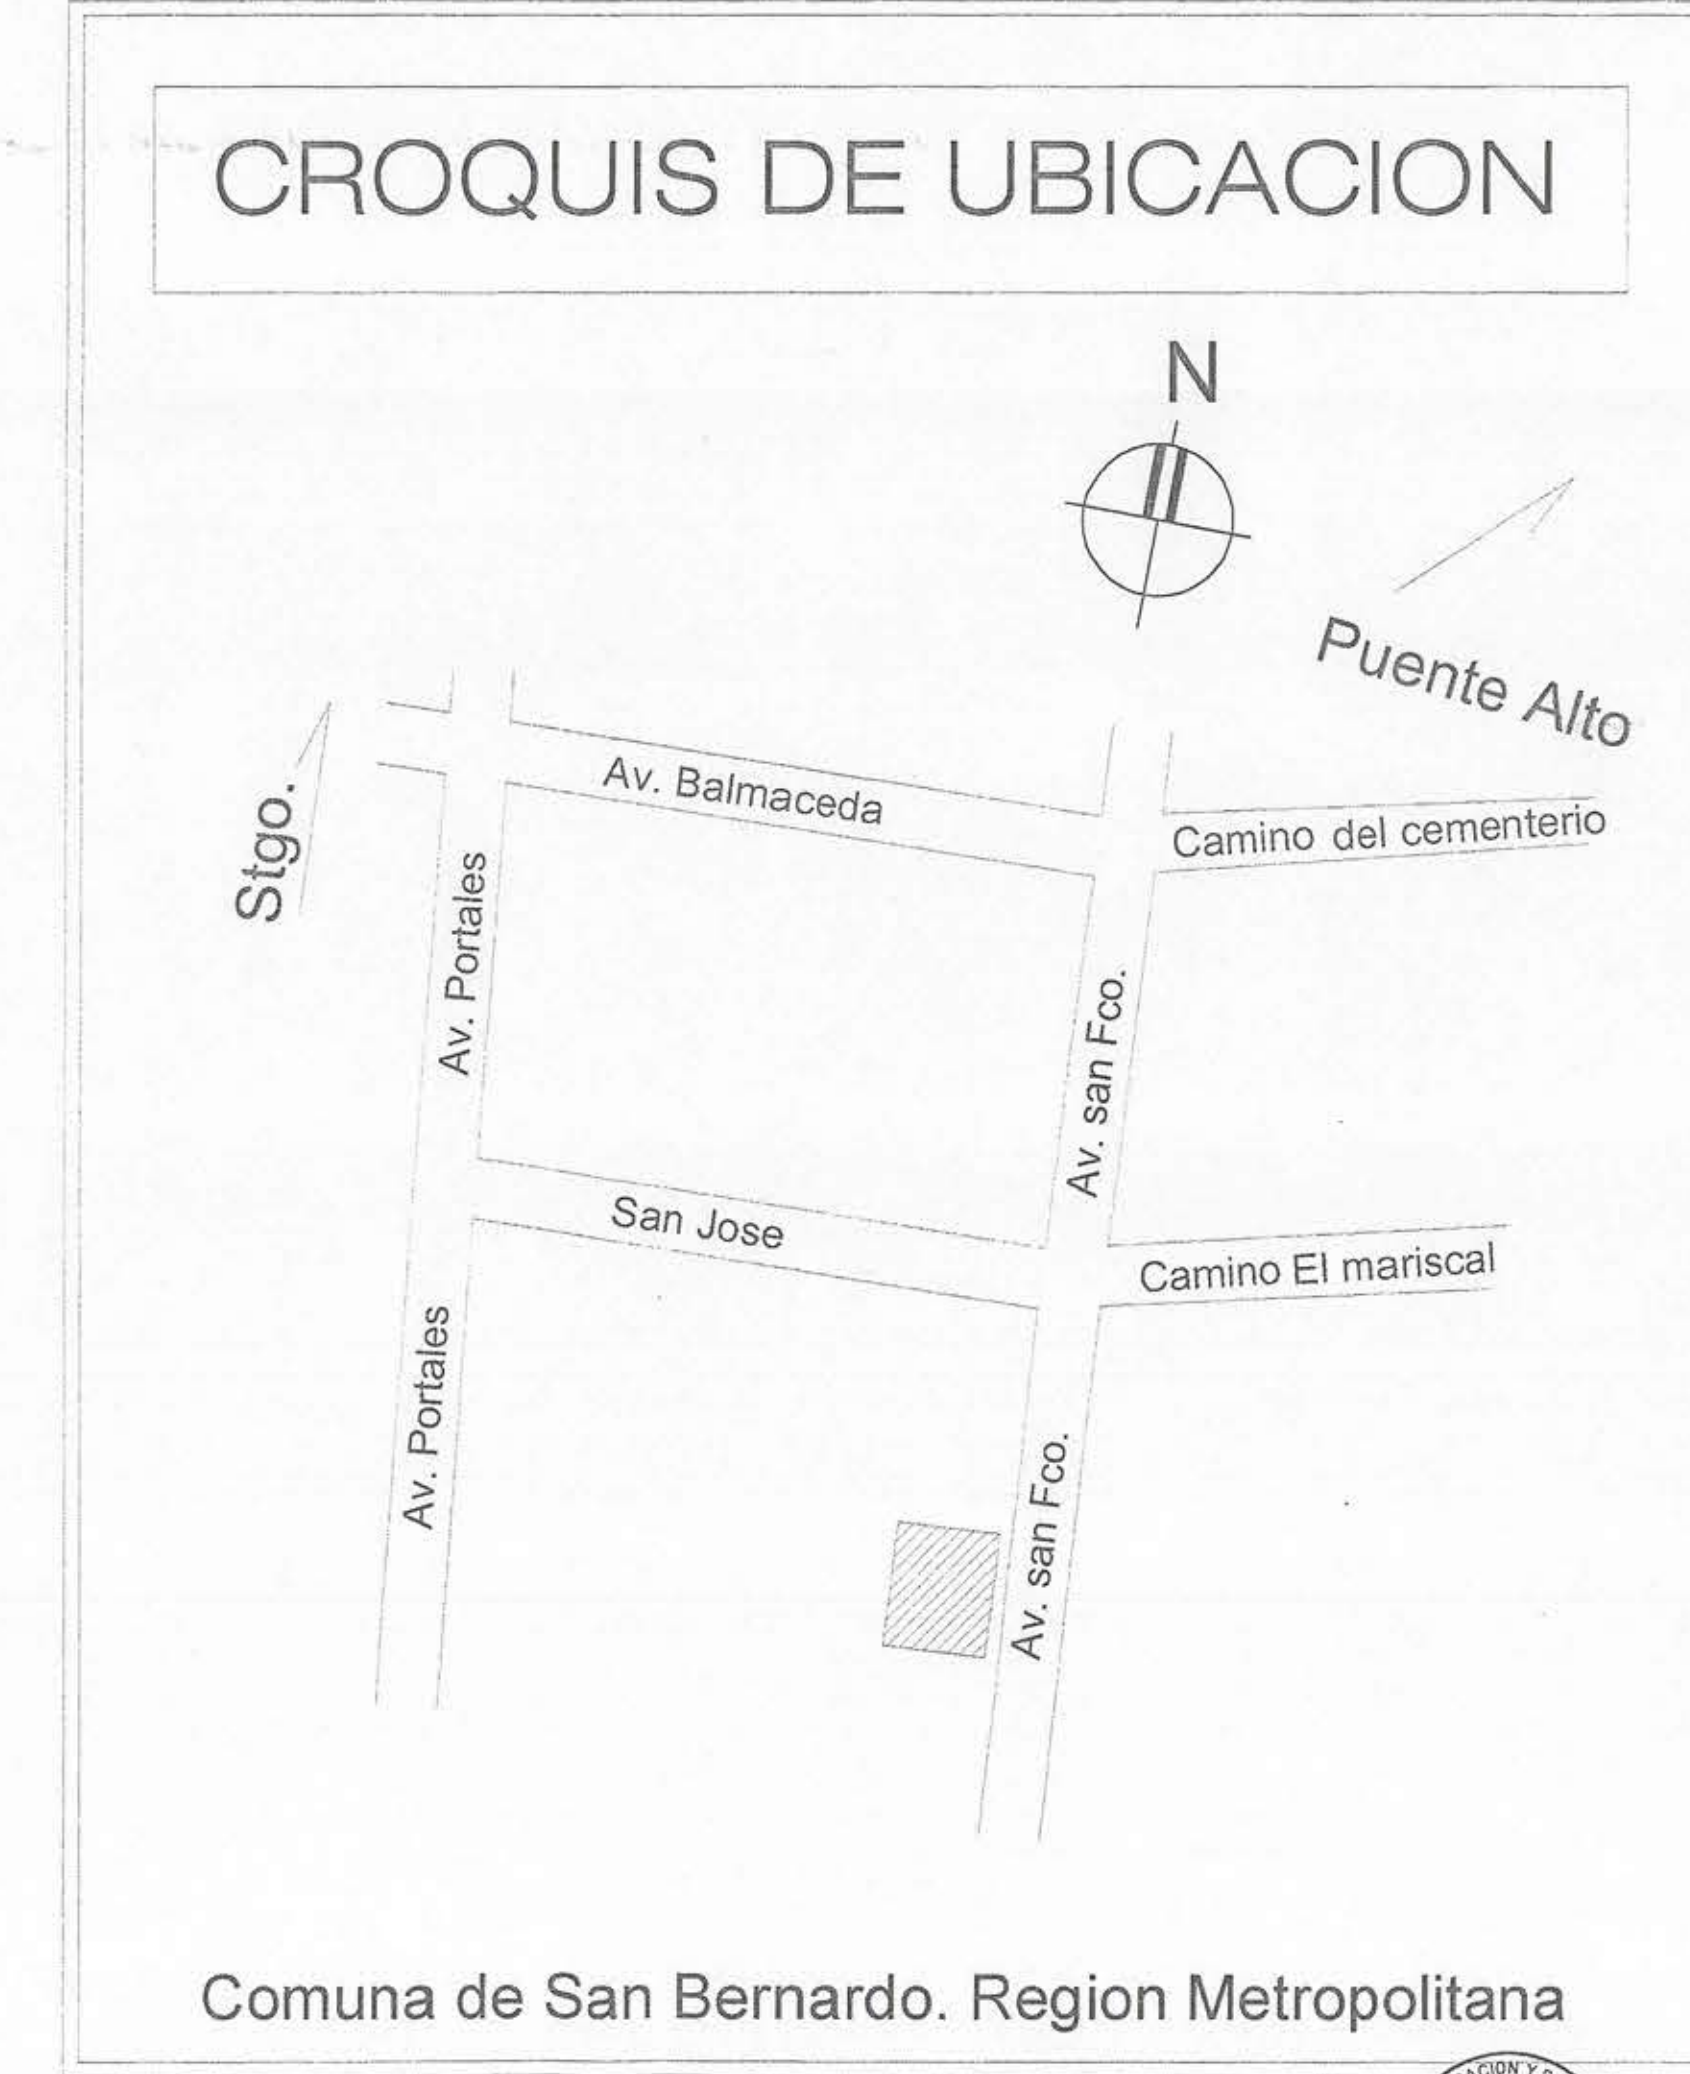


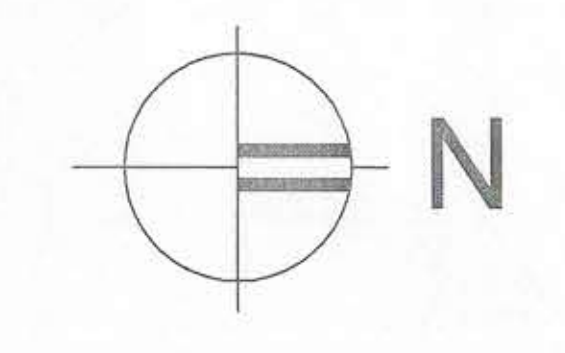

Comuna de San Bernardo. Region Metropolitana

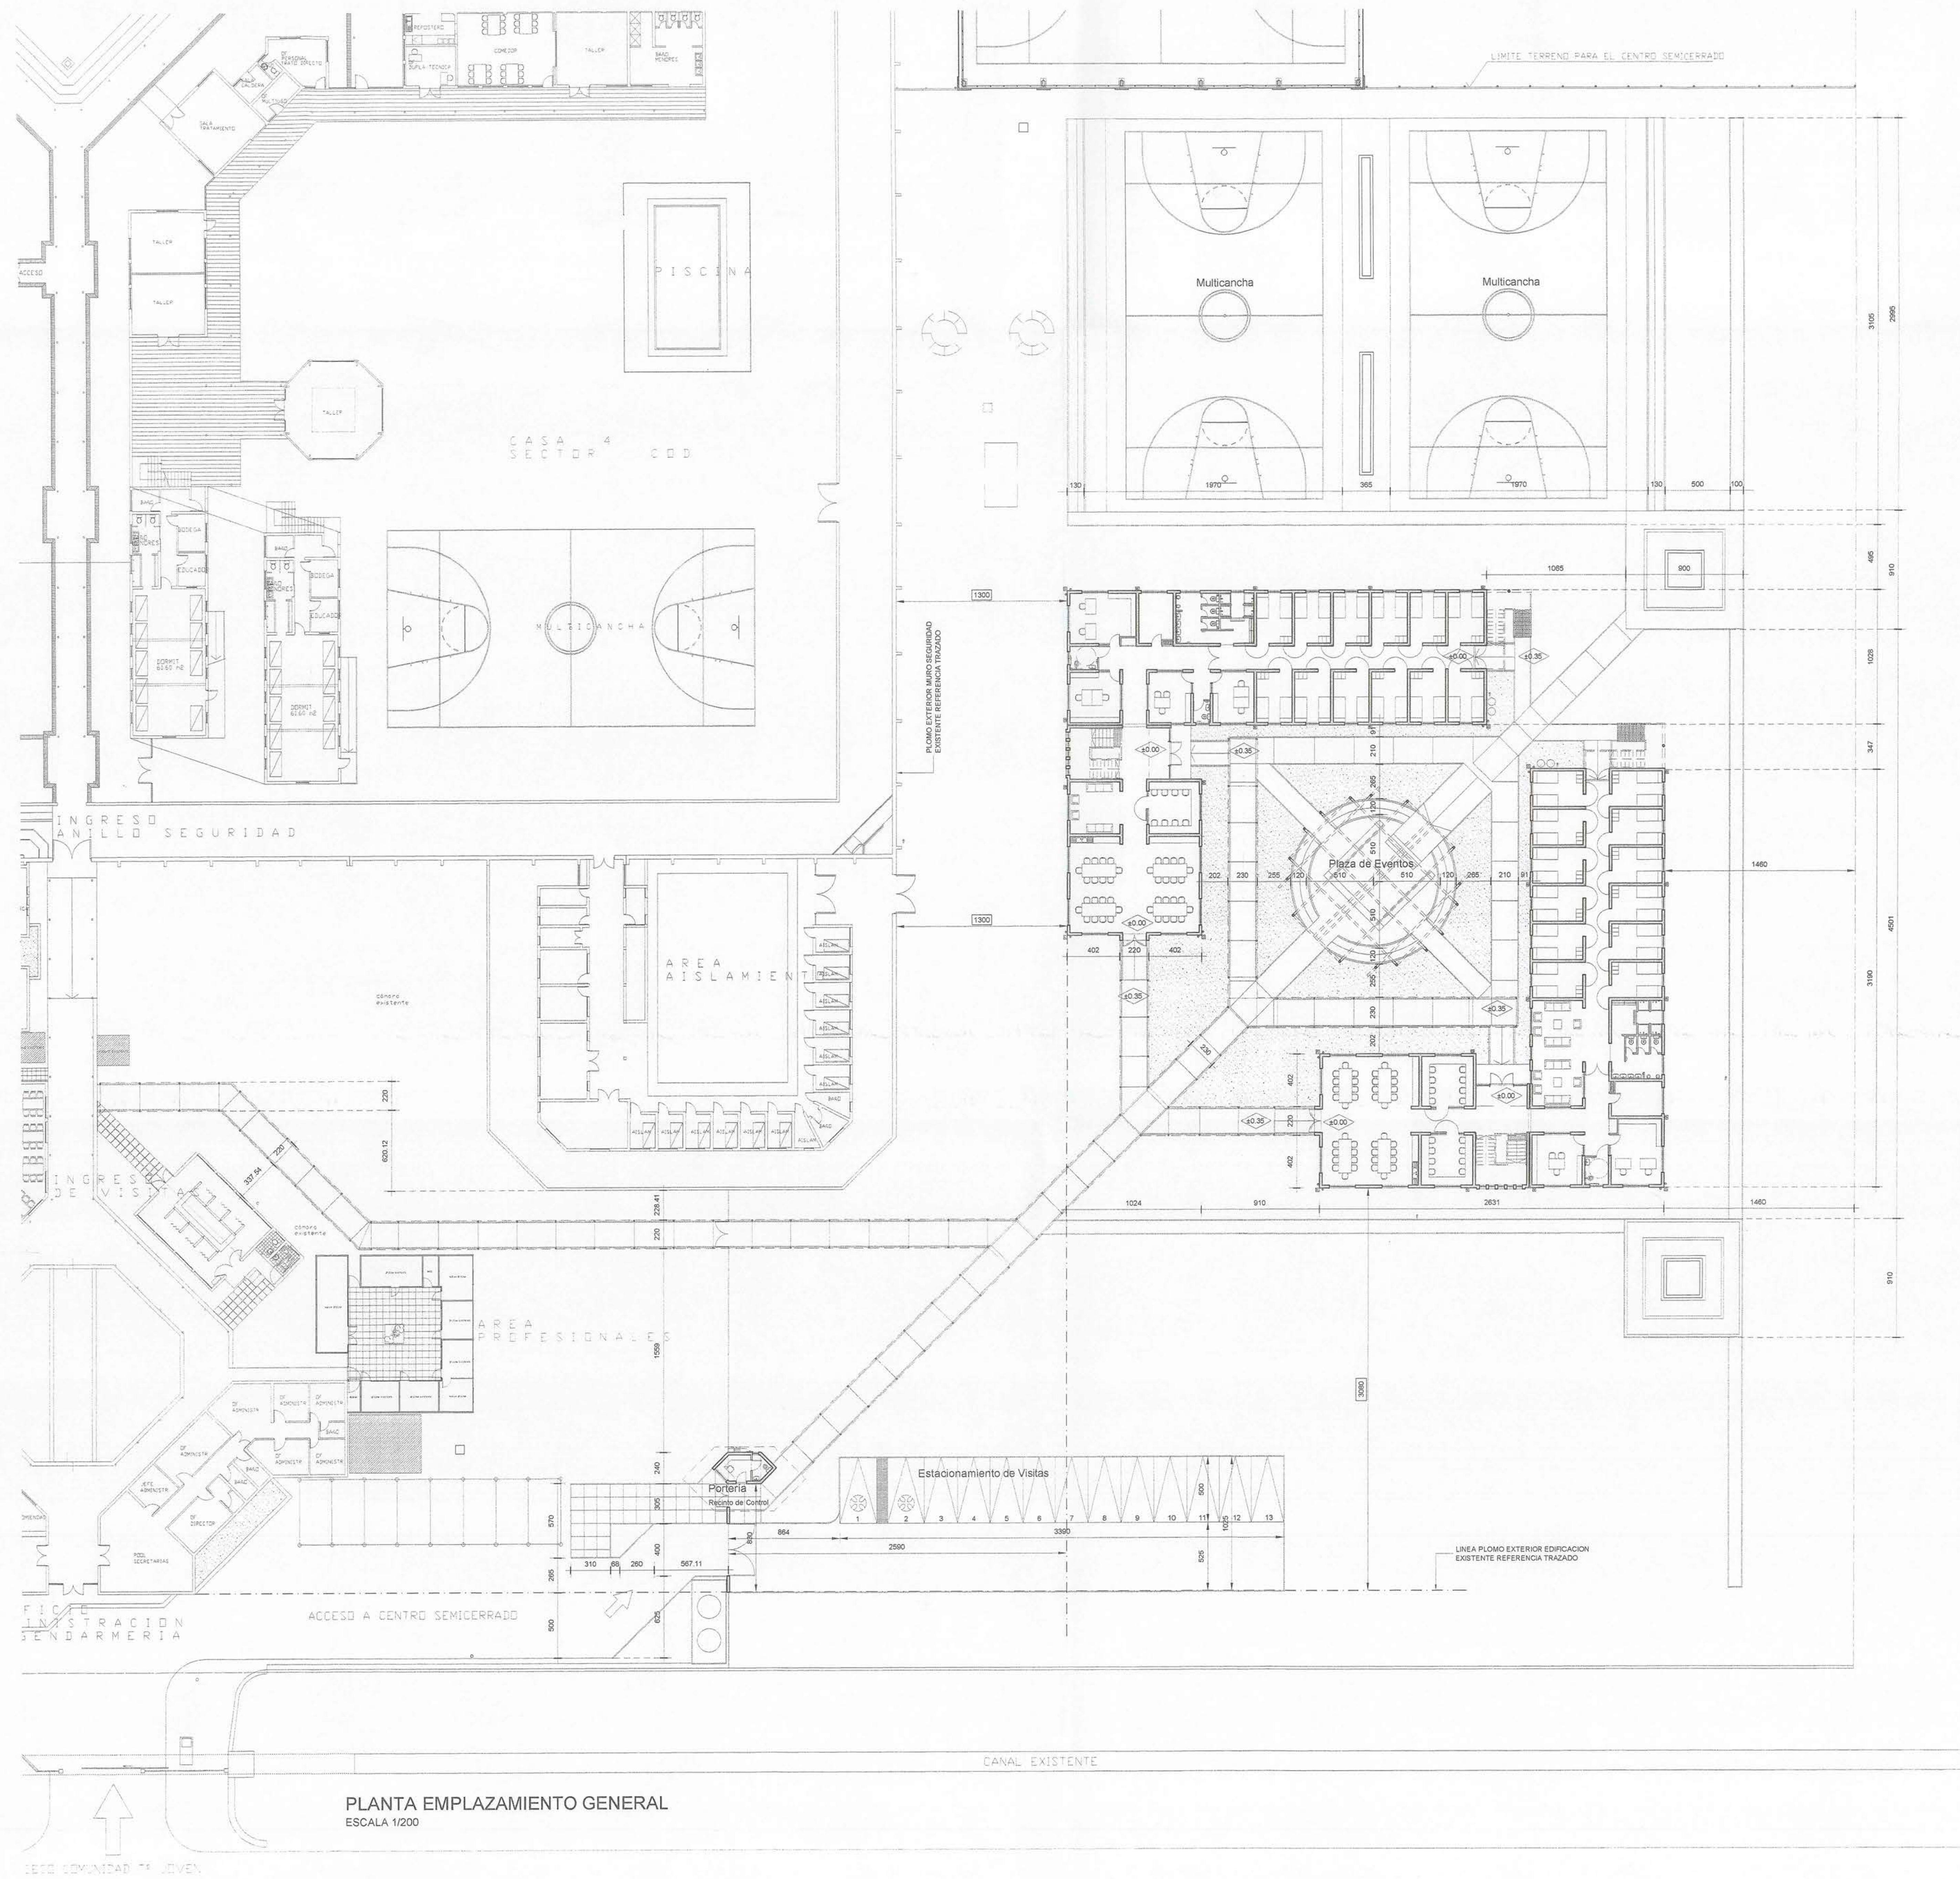

MOP		DIRECCION DE ARQUITECTURA	
REGION METROPOLITANA		DIRECCION REGIONAL METROPOLITANA	
PROYECTO	PROYECTO SEMICERRADO COMUNIDAD TIEMPO JOVEN	OPERA	OPERA
PROYECTISTA	ALBERTO ANGUITA M.	PLANO	PLANTA EMPLAZAMIENTO
PROYECTO	PROYECTO	ARQ. COLABORADOR	CUADRO DE UBICACION
ARQ. ORIENTADOR DE CIPUENTES	A. CECILIA ELITI	FECHA	
INSPECTOR FISCAL		FECHA	
AUGUSTO MARIANO ECZAGUIRRE	12 DE DICIEMBRE 2009	FECHA	
JEFE U. DE PROYECTOR		ESCALA	
JORGE SABANIEGH EL FAR	1 : 200	FORMATO	CLAVE
DIRECTOR REGIONAL	ARCHIVO TECNICO	A1	ARQ.
ALBERTO ANGUITA M.			01