


SIMBOLOGIA

⊙	MOTOR
▲	ENCHUFE DE ALUMBRADO
•	CAJA DERIVACION
—	CANALIZACION SOBREPUESTA O PROVISORIA COND. TIPO CALEDO, COBSON O PARALELO
—	CANALIZACION DLP. LAS QUE NO INDIQUEN DIMENSIONES SON DE 20x10mm
—	BANDEJA PORTA COND. METALICA, ALUMINO O DLP
—	TABLERO DISTRIBUCION ALUMBRADO Y FUERZA
—	TABLERO DISTRIBUCION FUERZA
—	TABLERO AUXILIAR DE ALUMBRADO
F.D.S.	FUERA DE SERVICIO
S.T.P.	SIN TIERRA DE PROTECCION
P.A.	INDICA QUE FASE UTILIZA CIRCUITO AZUL-R, NEGRO-S, ROJO-T
①	1-INDICA N° DE CIRCUITO 4-SECTOR 7-FISO CORRESPONDIENTE 2-N° DE TABLERO EN UN MISMO SECTOR

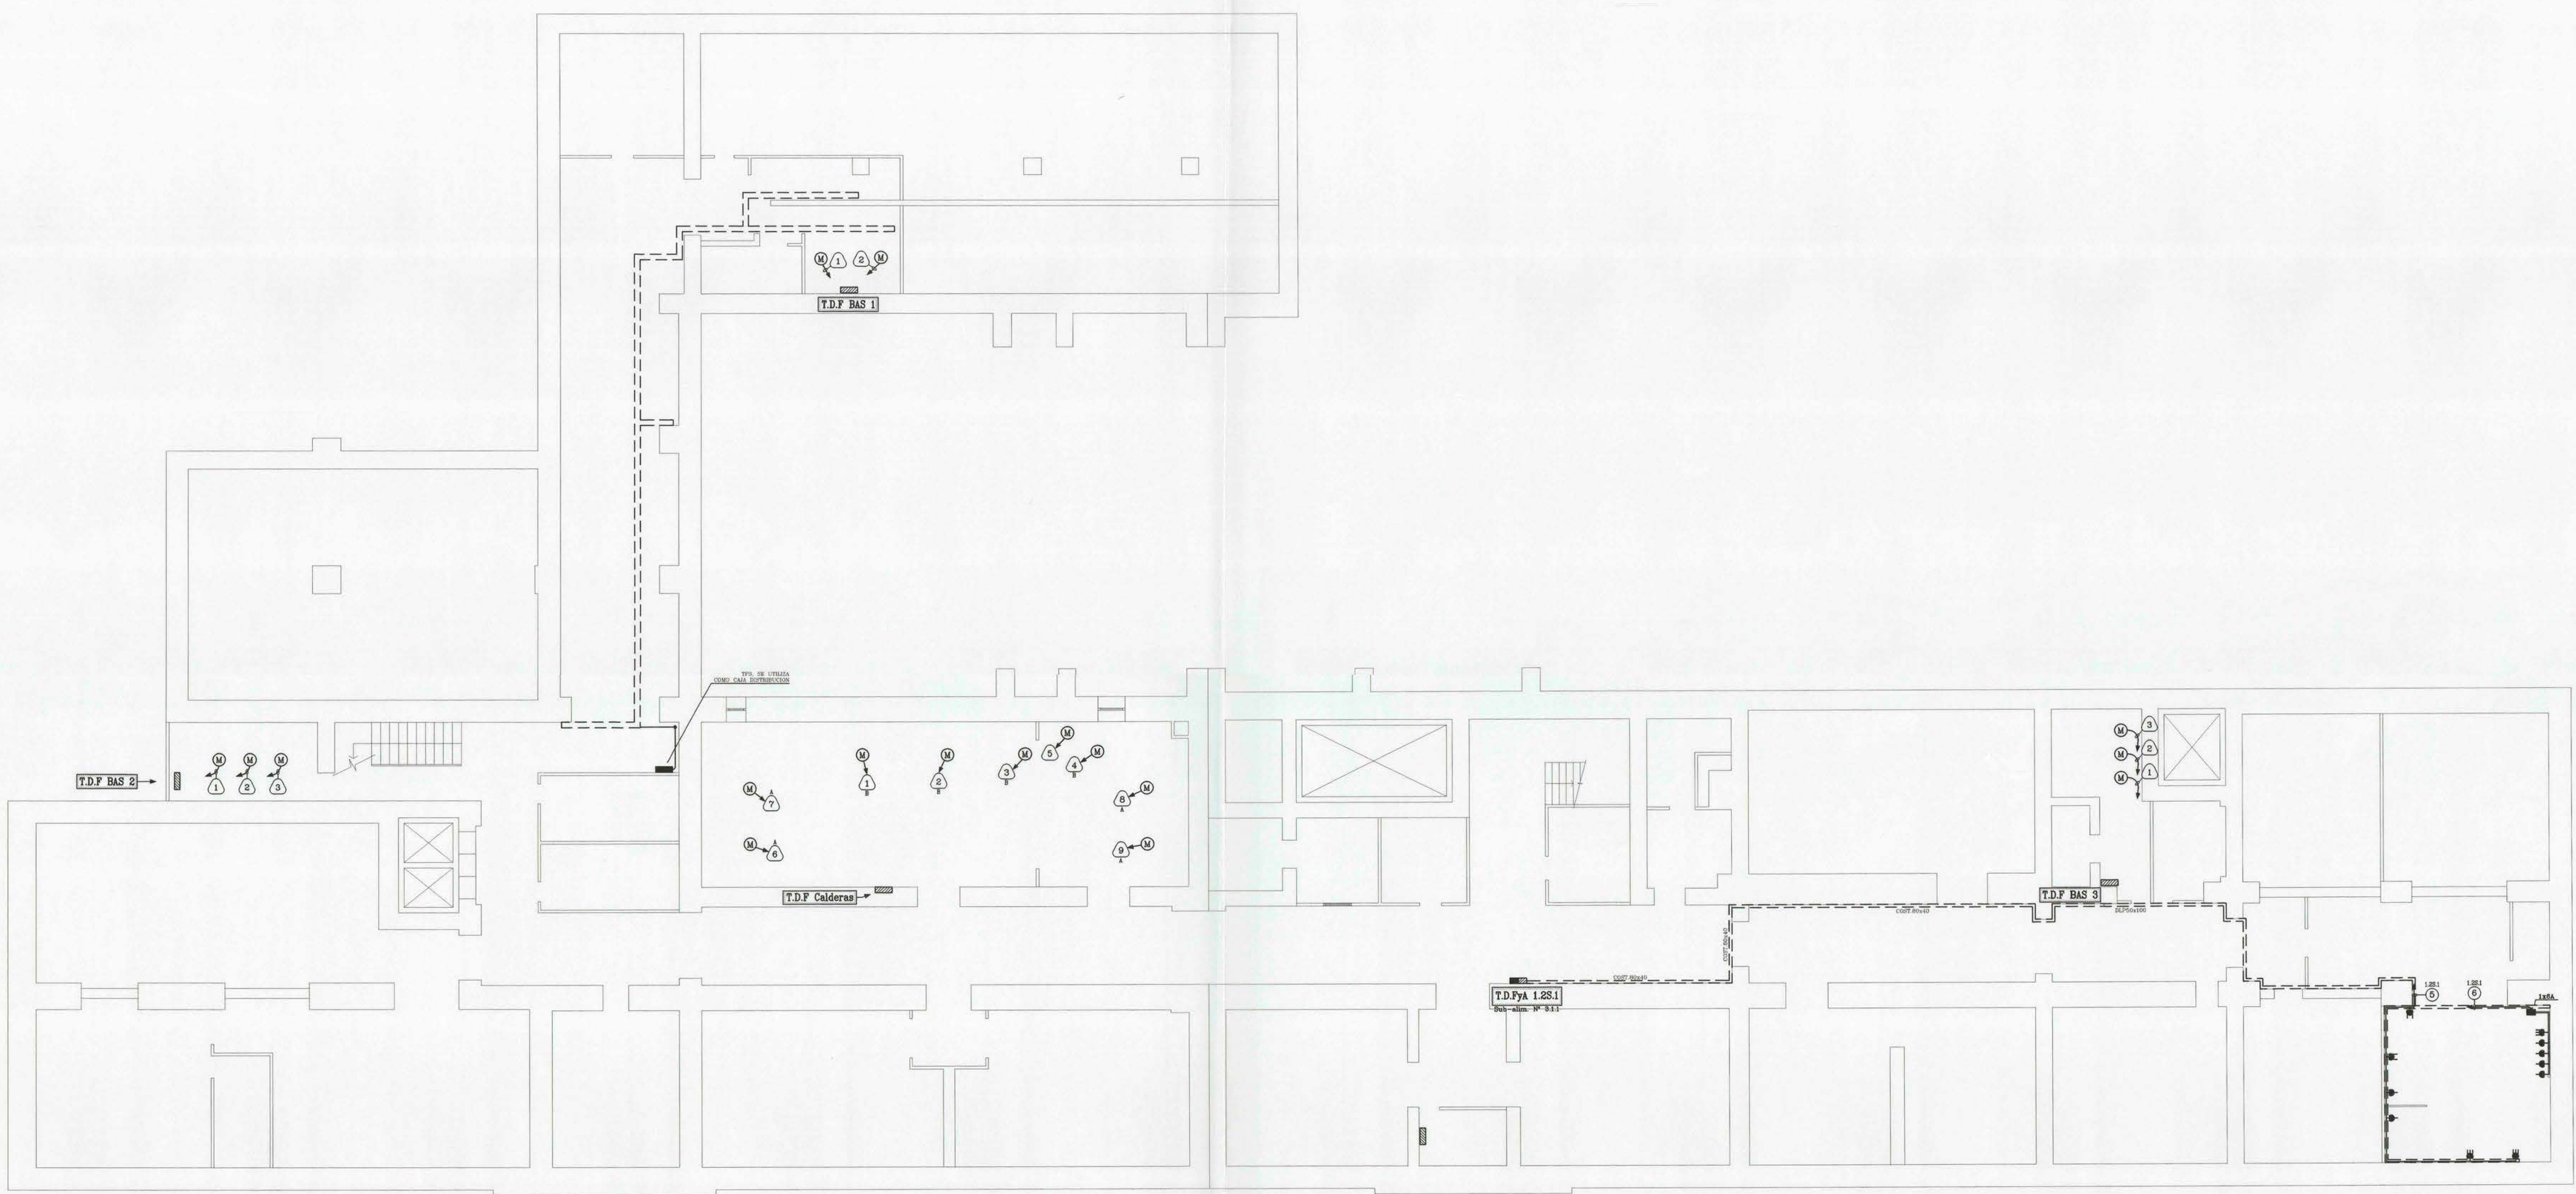

Otiel Ingenieria Ltda.
 AVENIDA EDGARA 1424 PUEBLO EN SANTIAGO

UBICACION	INSCRIPCION
<p>MONEDA BANDERA AV. LIB. BDO. O'HIGGINS</p>	INSCRIPCION N°: FECHA:

ELECTRICIDAD	
PLANTA GENERAL ENCHUFES SEGUNDO SUBTERRANEO	
Ministerio de Obras Públicas	
CALLE : Morandé 45/59/71	LAMINA 09 DE 31
COMUNA: Santiago	ESC: 100 FECHA: NOV 2003
INTERESADO:	PROYECTO:
Pp: Prop: Legal: RUT:	ALFONSO OTACHEL P.-C. ING. ELEC. ELECTRICISTA C.C. SEC. No. 6.062.183-7 CLASE A

204801