


SIMBOLOGIA

- LAMPARA FLUORESCENTE 1x32w
- EQUIPO FL. SIN DIFUSOR 2x40w
- ▭ EQUIPO FL. ALTA EFICIENCIA 2x40w
- NOTA: LOS EQ. QUE NO INDICAN POTENCIA EN PLANTA CORRESPONDEN A 2x20w, 2x40w, 1x32w 5/SOMB.
- ✕ PORTA LAMPARA
- ⊗ PORTA LAMPARA EMBUTIDO
- ⊗ PORTA LAMPARA APLIQUE
- ⊗ LAMPARA APLIQUE ALGOLGENO 150w
- SECADOR DE MANOS
- TERMÓ
- MOTOR
- EXTRACTOR DE AIRE
- INTERRUPTOR 9/12
- INTERRUPTOR 9/15
- INTERRUPTOR 9/32
- INTERRUPTOR 9/12 MAS ENCHUFE
- INTERRUPTOR 9/12 MAS ENCHUFE DOBLE
- INTERRUPTOR 9/24
- ENCHUFE DE ALUMBRADO
- ENCHUFE FUERZA
- ENCHUFE DE LOSA
- ENCHUFE MACHO VOLANTE
- ENCHUFE HEMBRA VOLANTE
- C.A.I. DERIVACION
- CANALIZACION SOBREPUESTA O PROVISORIA COND. TIPO CALECO, CORDON O PARALELO
- CANALIZACION DLP. LAS QUE NO INDIQUEN DIMENSIONES SON DE 50x10mm
- BANDEJA PORTA COND. METALICA, ALUMINIO O DLP
- BANDEJA PORTA COND. VERTICAL, MET. ALUM. O DLP
- TABLERO DISTRIBUCION ALUMBRADO Y FUERZA
- TABLERO AUXILIAR DE ALUMBRADO
- TABLERO AUXILIAR DE FUERZA (MOTORES)
- INTERRUPTOR DE CUCHILLA 1ø
- INTERRUPTOR DE CUCHILLA 3ø
- F.D.S.
- FUERA DE SERVICIO
- SIN TIERRA DE PROTECCION
- S.T.P.
- P.A.
- INDICA QUE FASE UTILIZA CIRCUITO
- AZUL=NEUTRO= FASE=Ø
- 1=INDICA N° DE CIRCUITO
- 4=SECTOR
- 7=SECT. CORRESPONDIENTE
- 2=N° DE TABLERO EN UN MISMO SECTOR

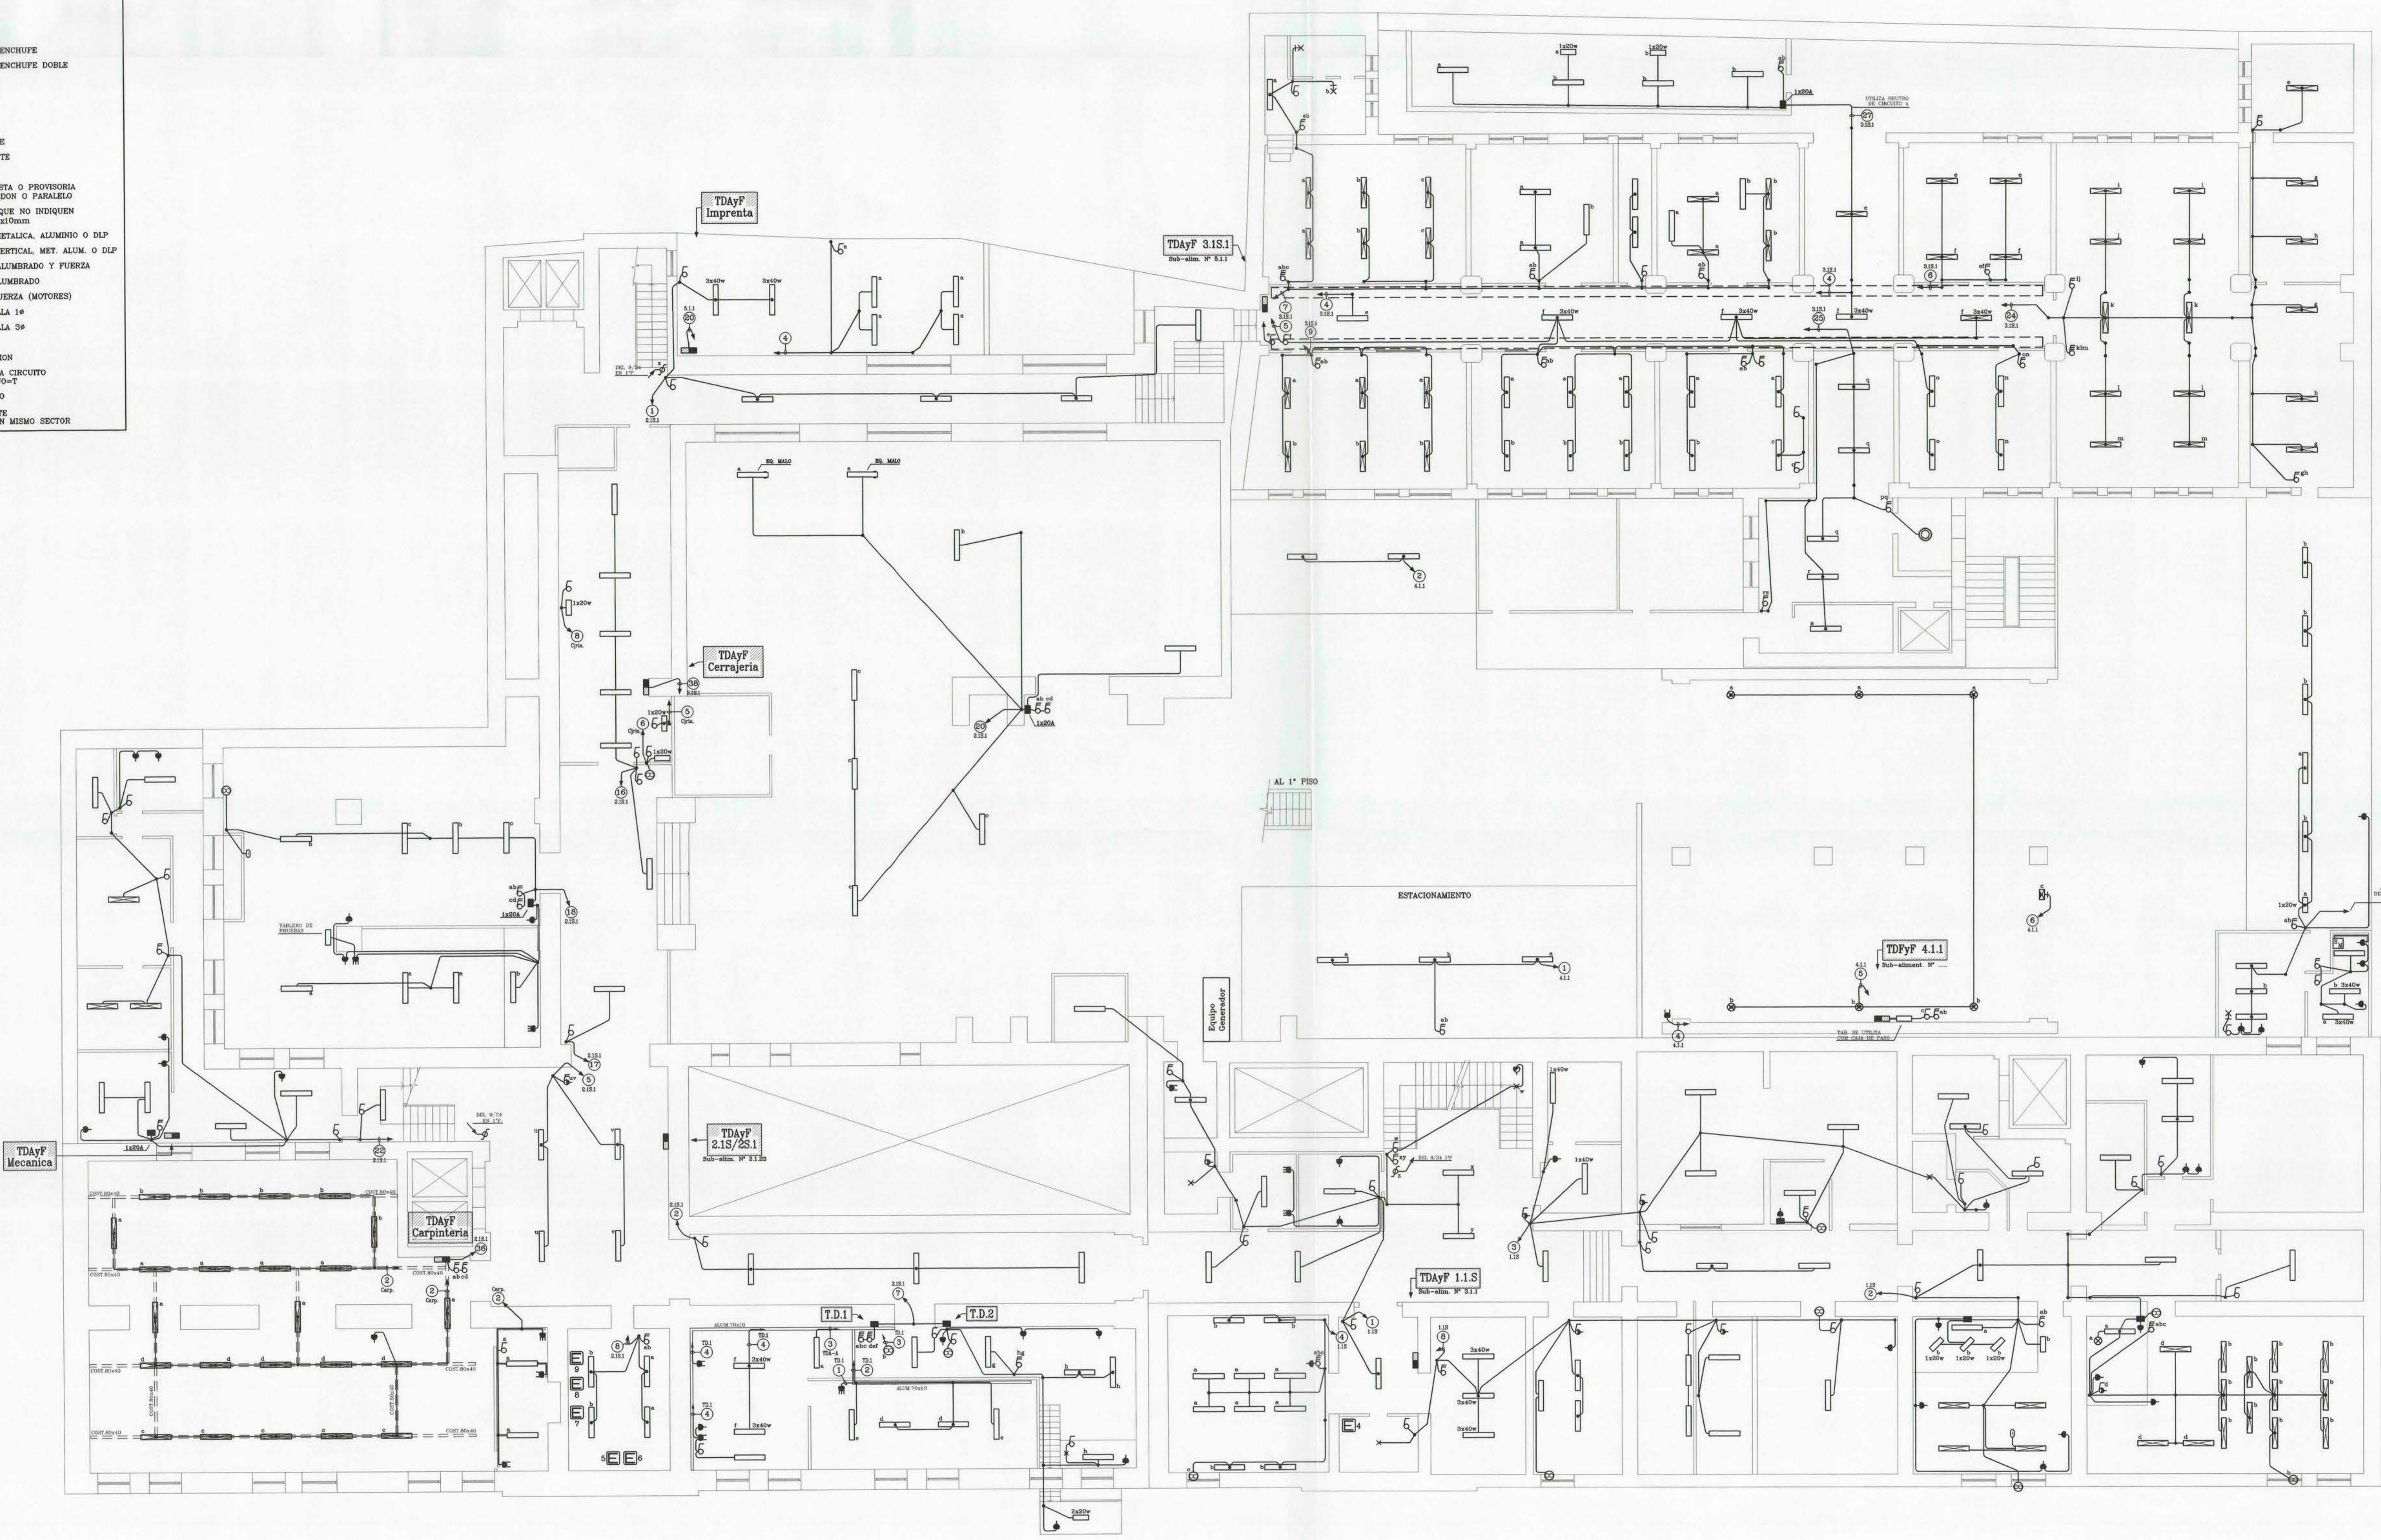

PLANTA ALUMBRADO PRIMER SUBTERRANEO
ESCALA 1/100

Otiel Ingenieria Ltda.

UBICACION	INSCRIPCION
<p>MONEDA</p> <p>BANDEIRA</p> <p>AV. LIB. BDO. O'HIGGINS</p>	<p>INSCRIPCION N°:</p> <p>FECHA:</p>
<p>ELECTRICIDAD</p> <p>PLANTA GENERAL ALUMBRADO PRIMER SUBTERRANEO</p> <p>Ministerio de Obras Públicas</p> <p>CALLE: Morandé 45/59/71 LAMINA 10 DE 31</p> <p>COMUNA: Santiago ESC: 100 FECHA: NOV 2003</p> <p>INTERESADO: DIBUJO: A.G.</p> <p>PROYECTO:</p>	
<p>PREP. LEGAL: RUT:</p> <p>ALFONSO OTAEOLU P.-C. ING. ELEC. ELECTRICISTA L.C. SEC. No. 6.082.183-7 CLASE A</p>	

28901