


SIMBOLOGIA	
	SECADOR DE MANOS
	TESMO
	MOTOR
	EXTRACTOR DE AIRE
	INTERRUPTOR 9/12
	INTERRUPTOR 9/12 MAS ENCHUFE
	INTERRUPTOR 9/12 MAS ENCHUFE DOBLE
	ENCHUFE DE ALUMBRADO
	ENCHUFE FUERZA
	ENCHUFE DE LOSA
	ENCHUFE MACHO VOLANTE
	ENCHUFE HEMBRA VOLANTE
	CALIA DEDICACION
	CANALIZACION SOBREPUESTA O PROVISORIA COND. TIPO CALECO, CORDON O PARALELO
	CANALIZACION DLP. LAS QUE NO INDIQUEN DIMENSIONES SON DE 20x10mm
	BANDEJA PORTA COND. METALICA ALUMINIO O DLP
	BANDEJA PORTA COND. VERTICAL MET. ALUM. O DLP
	TABLEROS DISTRIBUCION ALUMBRADO Y FUERZA
	TABLEROS AUXILIAR DE ALUMBRADO
	TABLEROS AUXILIAR DE FUERZA (MOTORES)
	INTERRUPTOR DE CUCHILLA 10
	INTERRUPTOR DE CUCHILLA 30
	FUERA DE SERVICIO
	SIN TIERRA DE PROTECCION
	INDICA QUE FASE UTILIZA CIRCUITO AYUDAR, NEGRO=0, ROJO=1
	1-INDICA N° DE CIRCUITO
	4-SECTOR
	7-PISO CORRESPONDIENTE
	2=N° DE TABLERO EN UN MISMO SECTOR

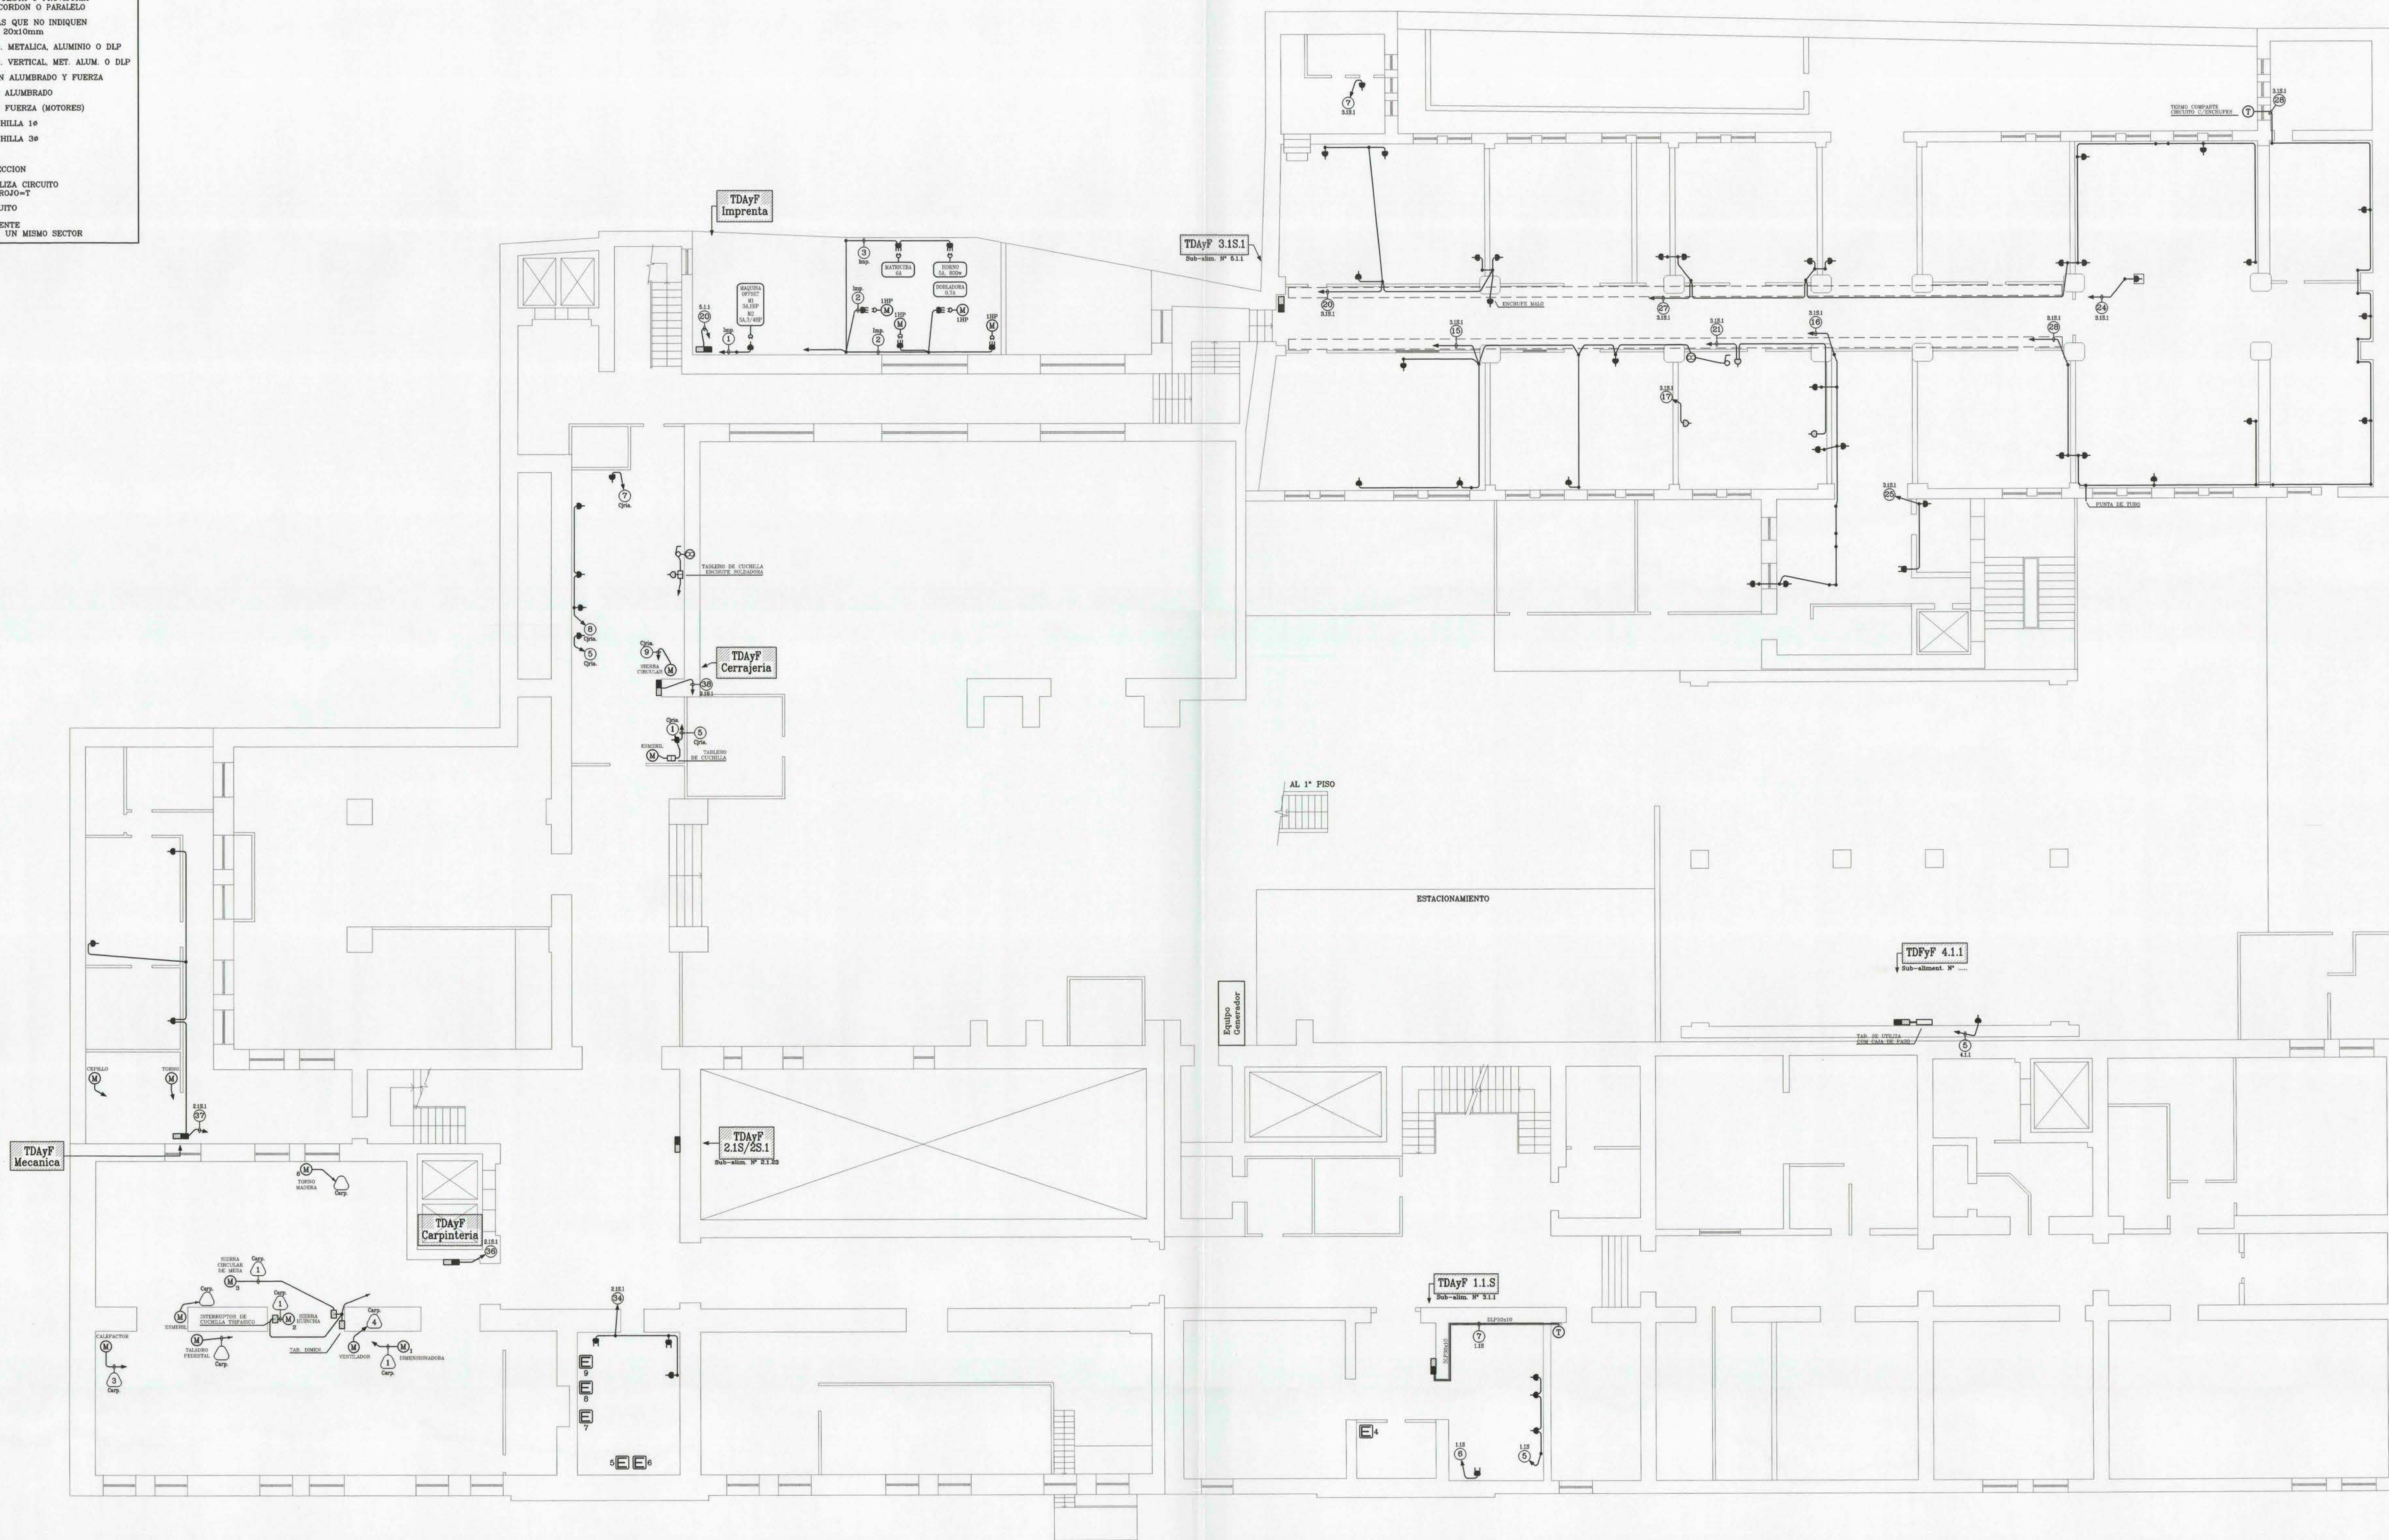

PLANTA ENCHUFES PRIMER SUBTERRANEO  
ESCALA 1/100

UBICACION
<p>MONEDA BANDERA AV. LIB. BDO. O'HIGGINS</p>

INSCRIPCION
INSCRIPCION N°:
FECHA:

Otiel Ingenieria Ltda

AVENIDA ESCOBAR 1424 FONDO 2728610 - 2761145 PUEBLOLEN SANTIAGO

ELECTRICIDAD PLANTA GENERAL ENCHUFES PRIMER SUBTERRANEO	
Ministerio de Obras Públicas	
CALLE: Morande 45/58/71	LÁMINA 11 DE 31
COMUNA: Santiago	ESC: 100 FECHA: NOV 2003
INTERESADOS:	PROYECTO:
Rep. Legal:	ALFONSO OTEGUI P.-C. ING. EN C. ELECTRICISTA LIC. SEC. No. 6.062.183-7 CLASE A