



SIMBOLOGIA	
	LAMPARA FLUORESCENTE 1x20w
	EQUIPO FL. SIN DIFUSOR 2x40w
	EQUIPO FL. CON DIFUSOR ACRILICO 2x40w
	EQUIPO FL. ALTA EFICIENCIA 2x20w
	EQUIPO FL. ALTA EFICIENCIA 2x40w
	EQUIPO FL. STANKA 2x20w
	EQUIPO FL. STANKA 2x40w
	EQUIPO FL. EMERGENCIA 2x40w
NOTA: LOS EQ. QUE NO INDICAN POTENCIA EN PLANTA CORRESPONDEN A 2x20w, 2x40w, 1x20w 5/50W.	
	LAMPARA DICOICA 50w
	PORTA LAMPARA 75w
	PORTA LAMPARA EMBUTIDO
	PORTA LAMPARA APUQUE 75w
	SECADOR DE MANOS
	TERMO
	EQUIPO DE AIRE ACONDICIONADO
	EXTRACTOR DE AIRE
	INTERRUPTOR 9/12
	INTERRUPTOR 9/15
	INTERRUPTOR 9/32
	INTERRUPTOR DIMER
	INTERRUPTOR 9/24
	ENCHUPE DE ALUMBRADO
	ENCHUPE CALEFACCION (TERMOS. A.A.)
	ENCHUPE DE LOSA
	ENCHUPE MACRO VOLANTE
	ENCHUPE HEMBRA VOLANTE
	CAJA DERIVACION
	CANALIZACION SOBREPUESTA O PROVISORIA
	COND. TIPO CALECO, CORDON O PARALELO
	DLP 20x10mm
	BANDEJA PORTA COND. METALICA, ALUMINIO O DLP
	BANDEJA PORTA COND. VERTICAL, MET. ALUM. O DLP
	TABLERO DISTRIBUCION ALUMBRADO
	TABLERO DISTRIBUCION ALUMBRADO Y FUERZA
	TABLERO DISTRIBUCION FUERZA
	TABLERO AUXILIAR DE ALUMBRADO
	TABLERO AUXILIAR DE FUERZA (MOTORES)
	FUERA DE SERVICIO
	SIN TIERRA DE PROTECCION
	INDICA QUE FASE UTILIZA CIRCUITO
	AZUL=0, VERDE=3, ROJO=7
	SIN TENSION
	BAIADA CON NYA 1,5mm, SIN DUCTO
	BAIADA CON CORDON 3x18AWG
	b.c.
	1=INDICA N° DE CIRCUITO
	4=SECTOR
	7=PISO CORRESPONDIENTE
	2=N° DE TABLERO EN UN MISMO SECTOR

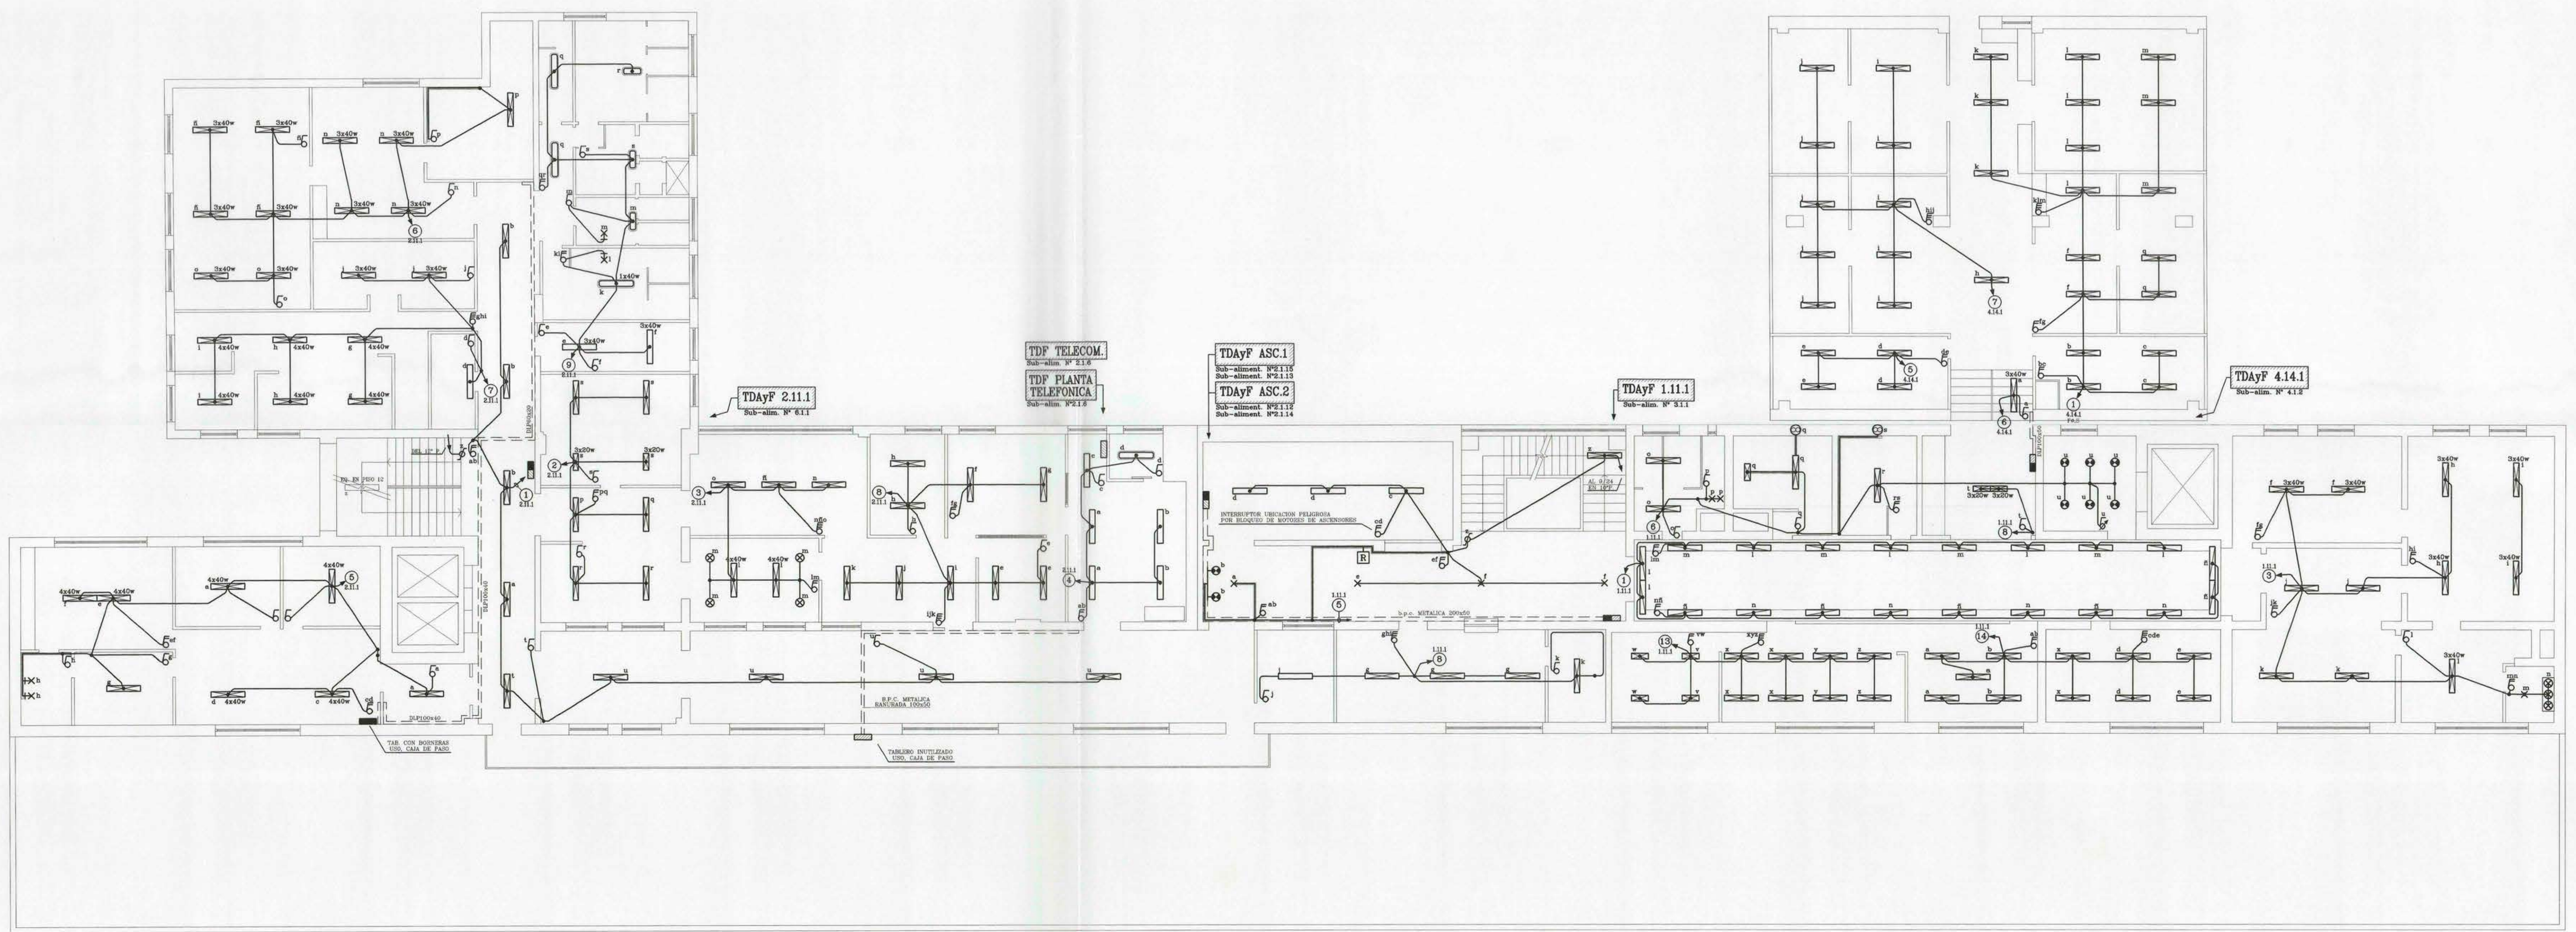

PLANTA ALUMBRADO ONCEAVO PISO
ESCALA 1/100

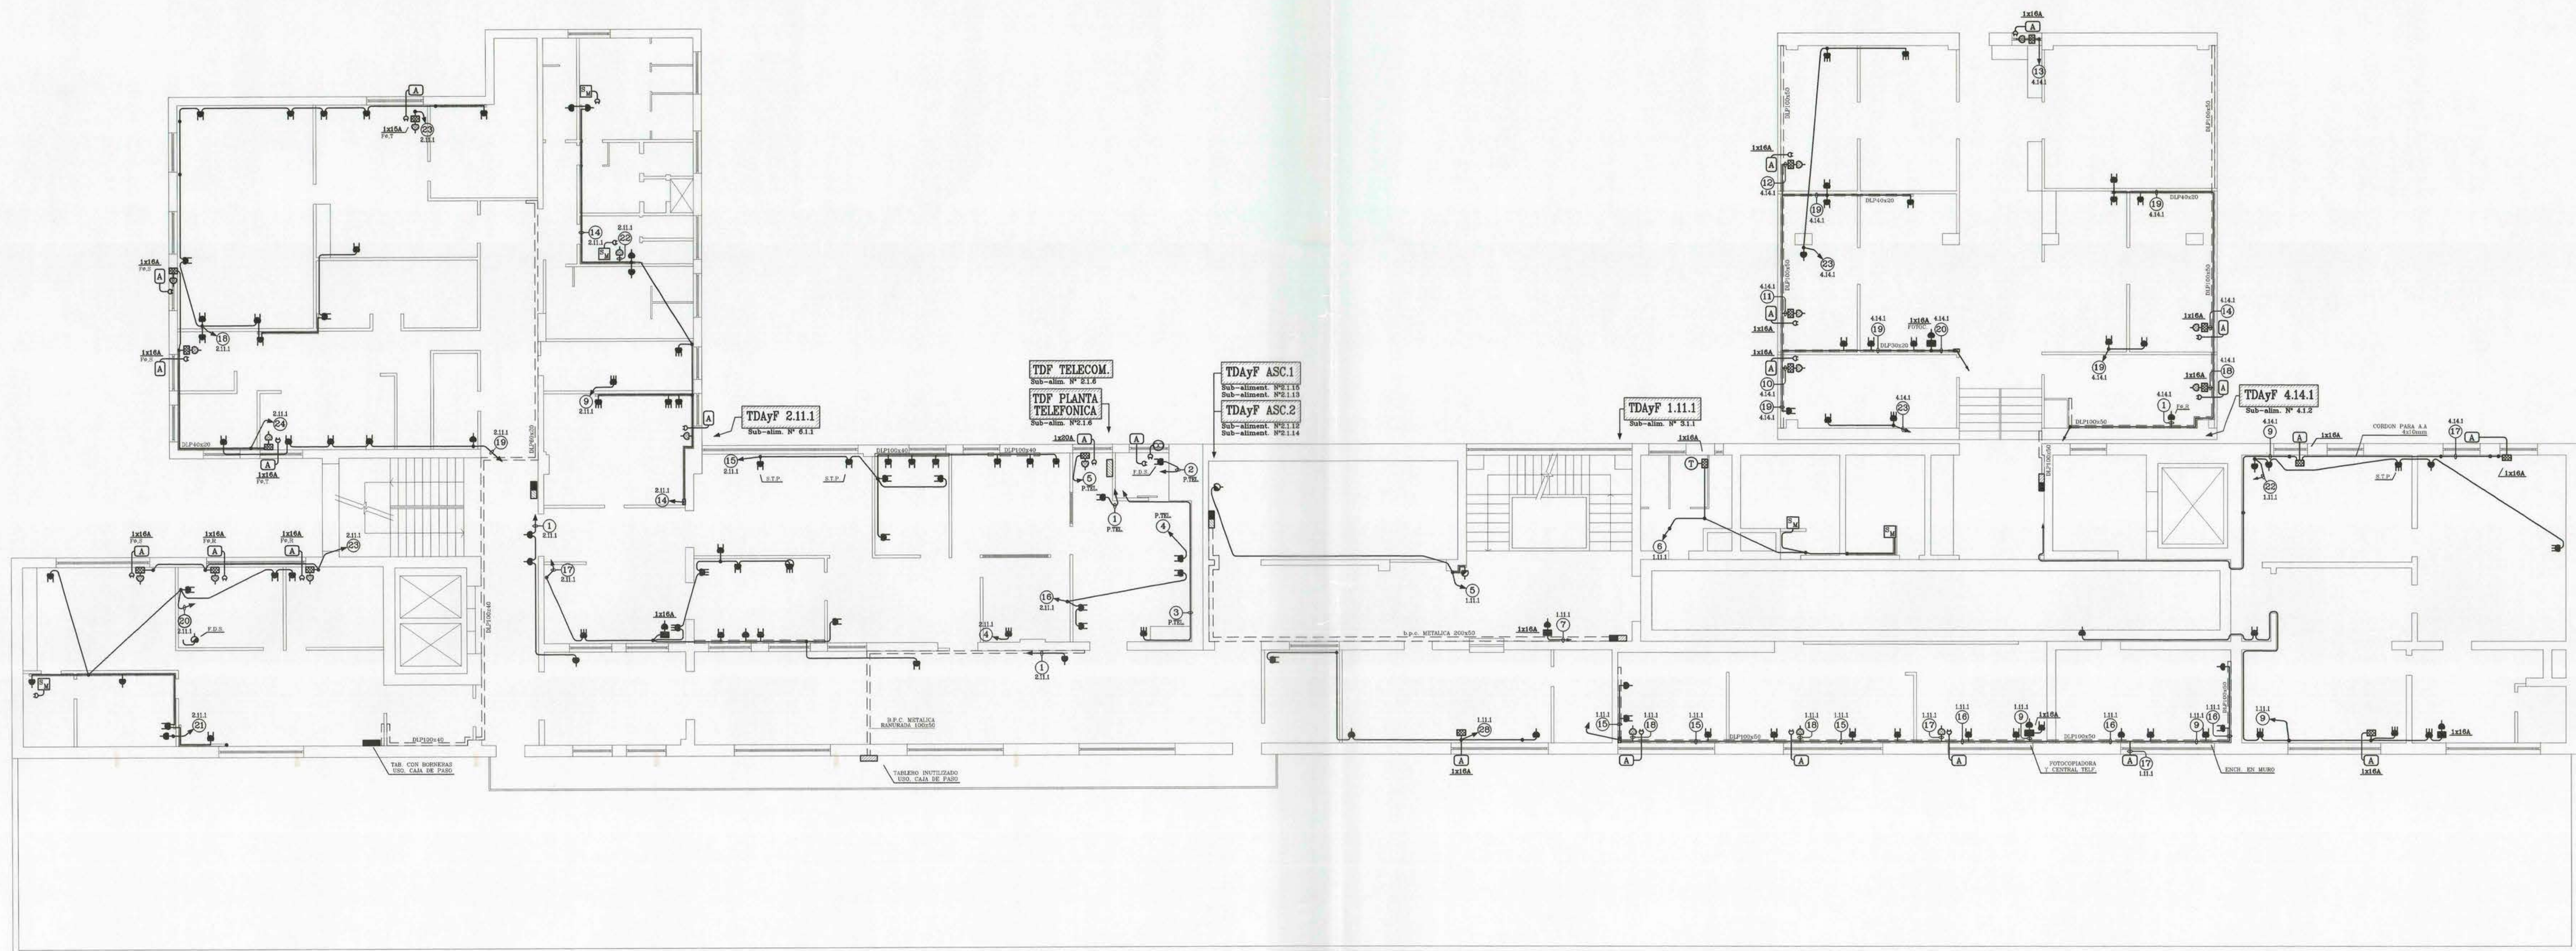

PLANTA ENCHUFES ONCEAVO PISO
ESCALA 1/100

UBICACION AV. LIB. BDO. O'HIGGINS		INSCRIPCION INSCRIPCION N° : FECHA:	Otiel Ingenieria Ltda. AVENIDA EGARA 1428 FONOS: 2726610 - 2761145 PERSONAL DEDICADO ELECTRICIDAD PLANTA GENERAL ALUMBRADO Y ENCHUFES ONCEAVO PISO Ministerio de Obras Públicas CALLE : Morande 45/59/71 LAMINA 30 DE 31 ESC: 100 FECHA: NOV 2003 COMUNA: Santiago DIBUJADO: A.G. INTERESADO: PROYECTO: PP: REP. LEGAL: RUD:
---	--	--	---