


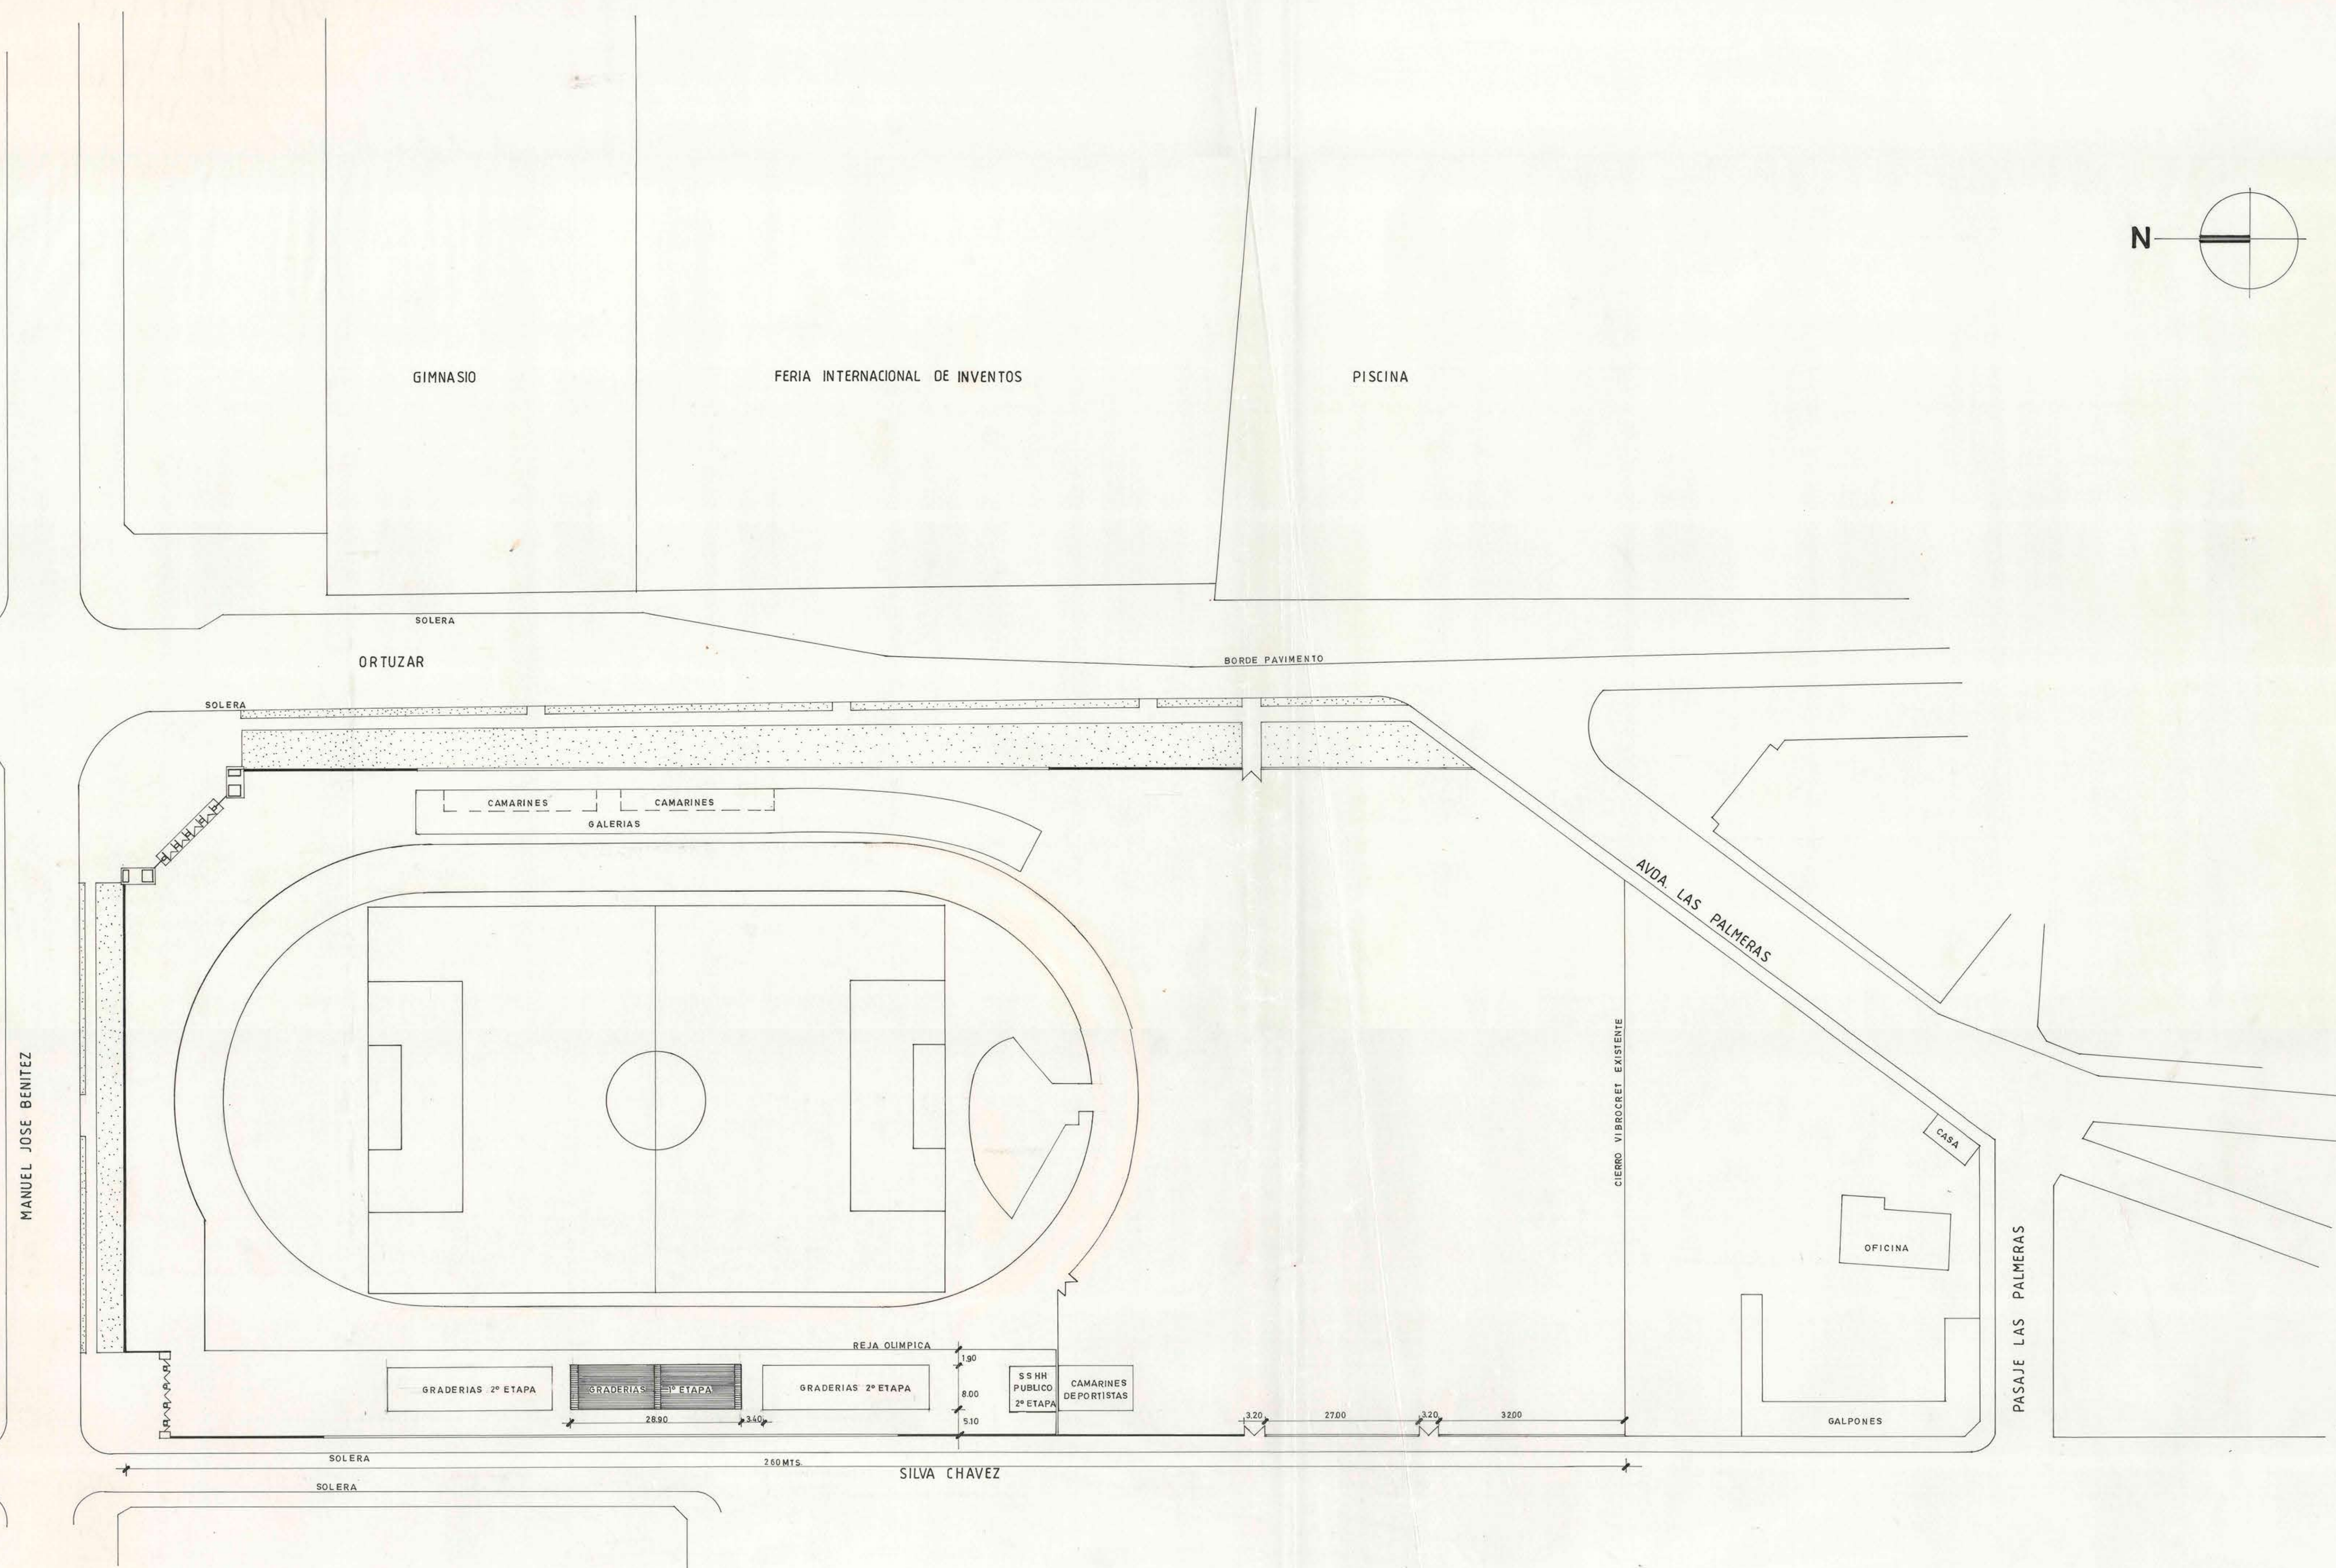

A PLANO COPIADO DE LEVANTAMIENTO
REALIZADO POR LA OFICINA DE TO
POGRAFIA DE LA DIRECCION DE
ARQUITECTURA

		DIRECCION REGIONAL METROPOLITANA DE ARQUITECTURA UNIDAD DE PROYECTOS	
REGION: METROPOLITANA	OBRA: ESTADIO MUNICIPAL DE MELIPILLA		
PROVINCIA: MELIPILLA	PLANO: EMPLAZAMIENTO DE GRADERIAS ALTERNATIVA ALFONSO WOLF		
COMUNA: MELIPILLA			
FECHA	DIBUJO	PROYECTO	LAMINA N°
MARZO 1990	JESSICA ROJAS CHANCEREL	ARQTO. MIGUEL PACHECO V.	
ESCALA	JEFE UNIDAD DE PROYECTOS	DIRECTOR REGIONAL	
1:500	ARQTO. CARLOS AGUILAR B.	ARQTO. LUISGARD CORPE Z.	