



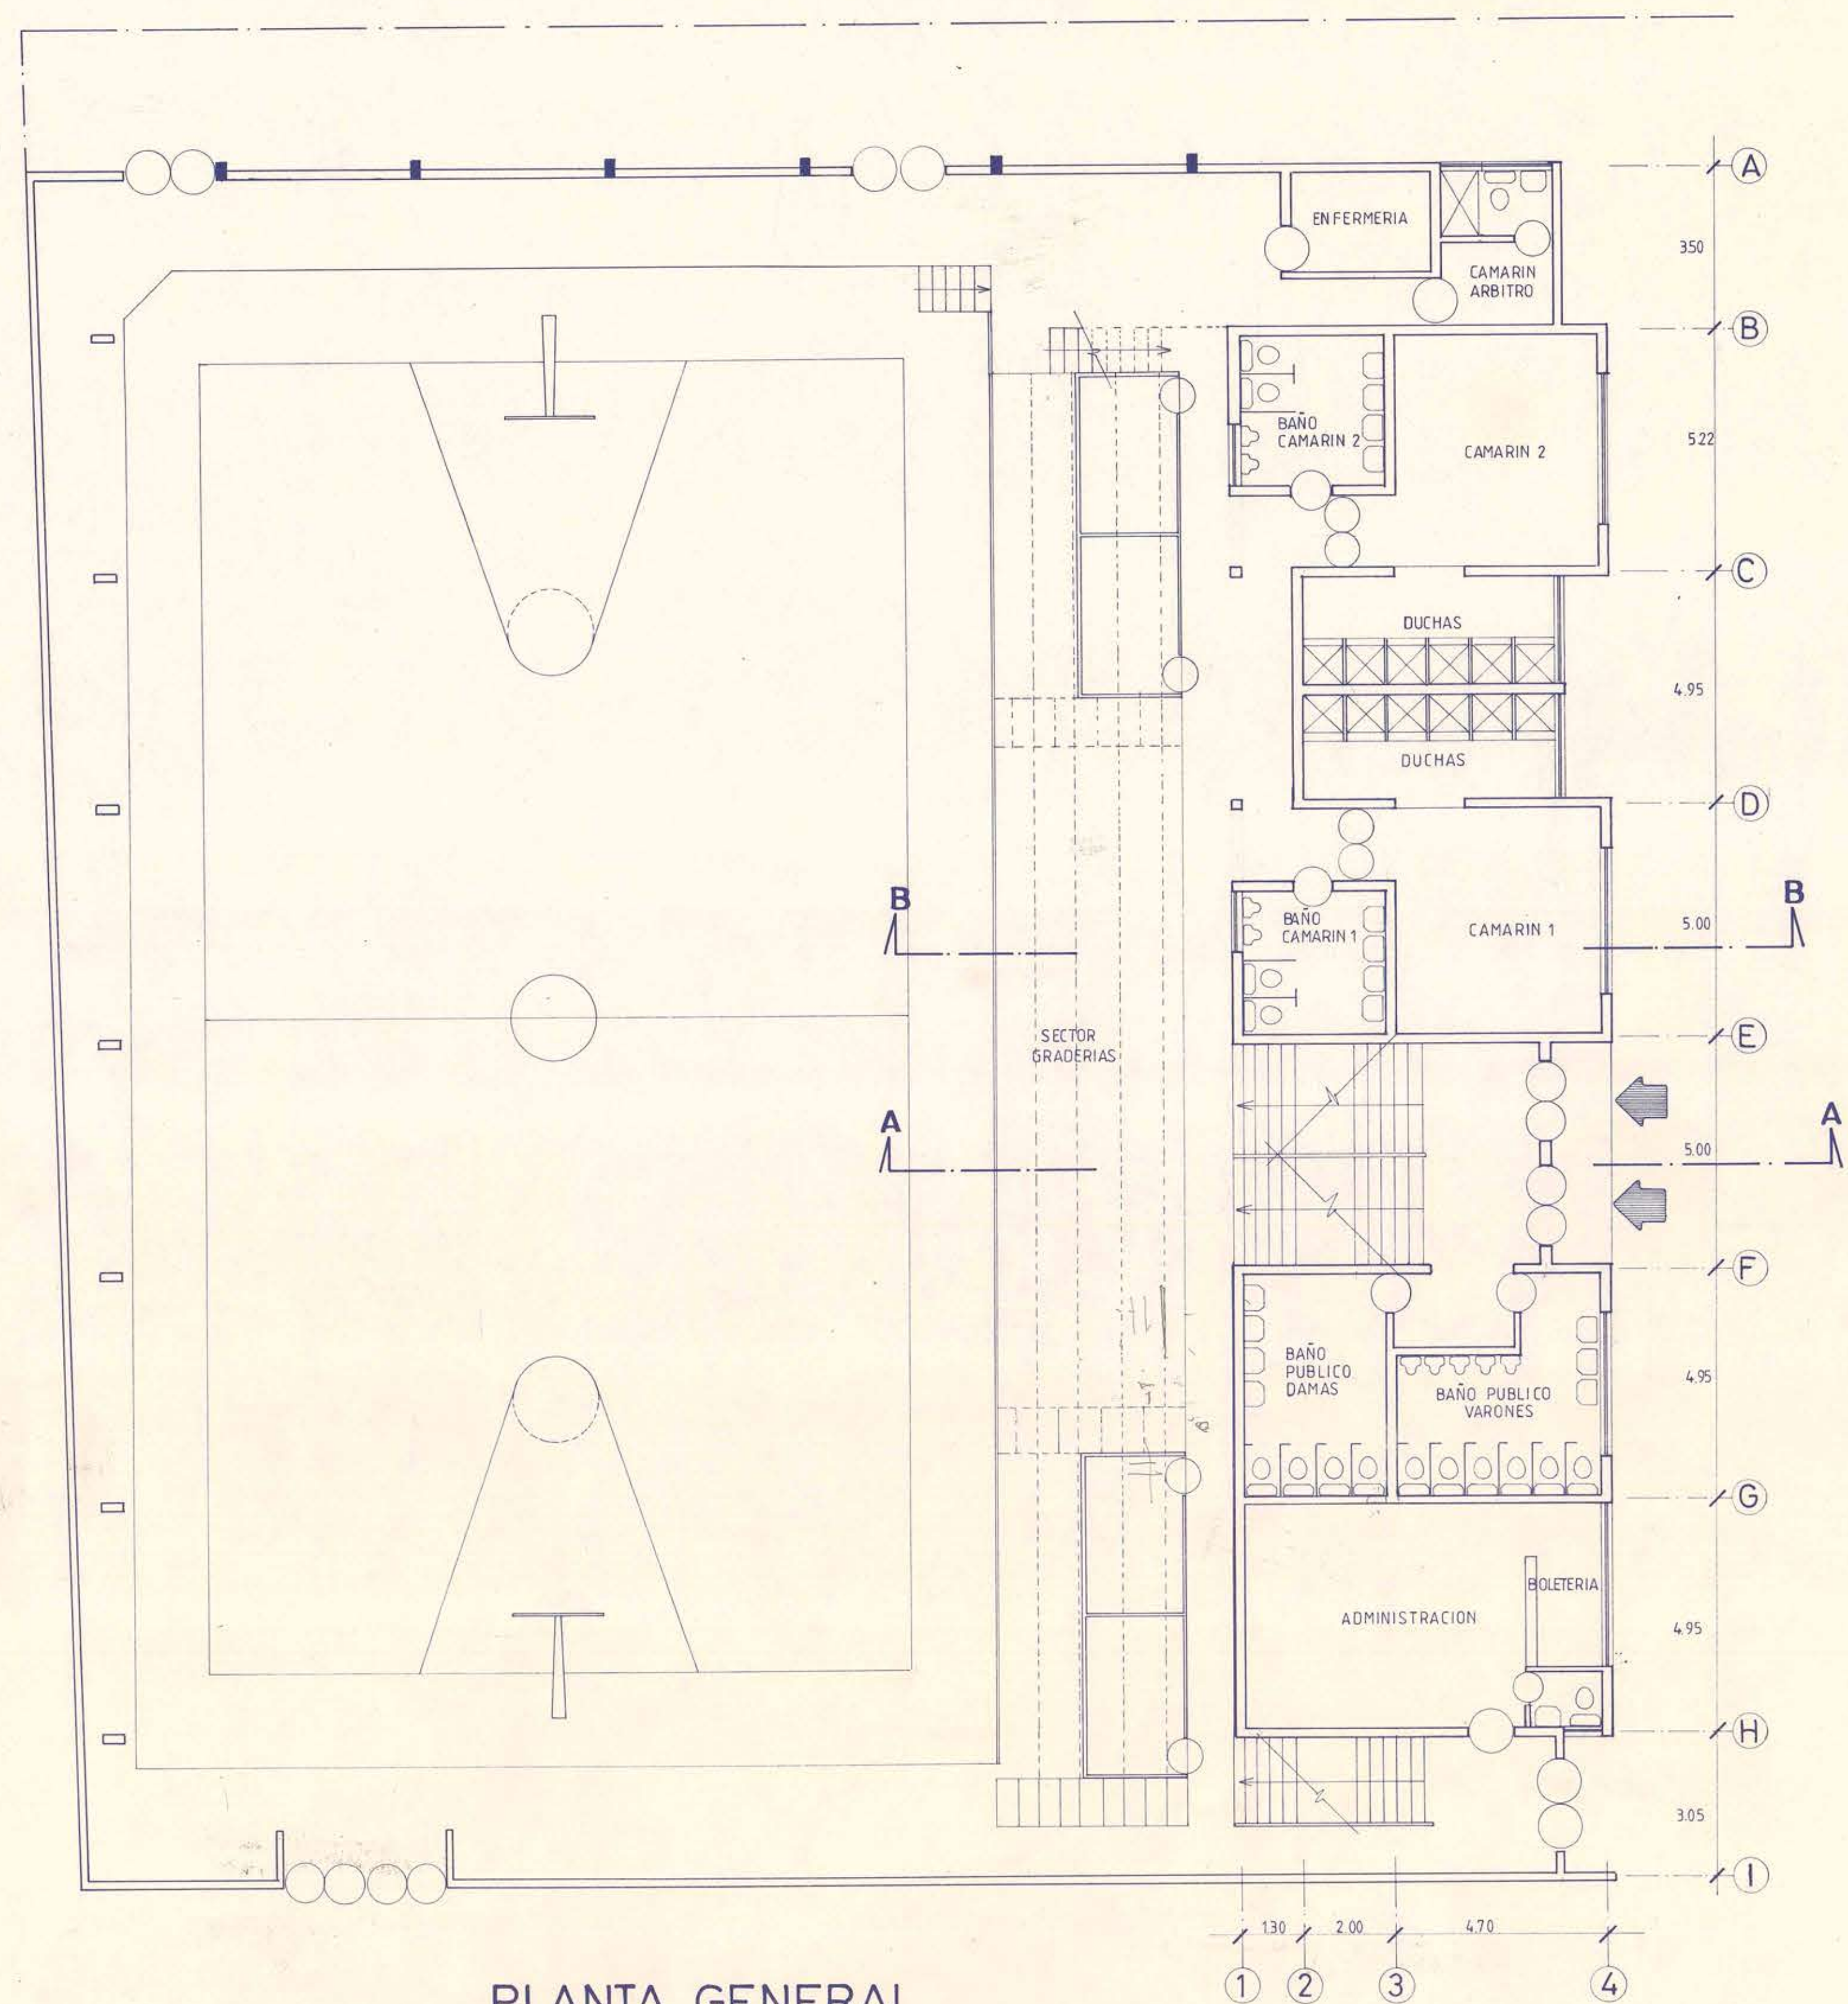

PLANTA GENERAL
ESC. 1:100

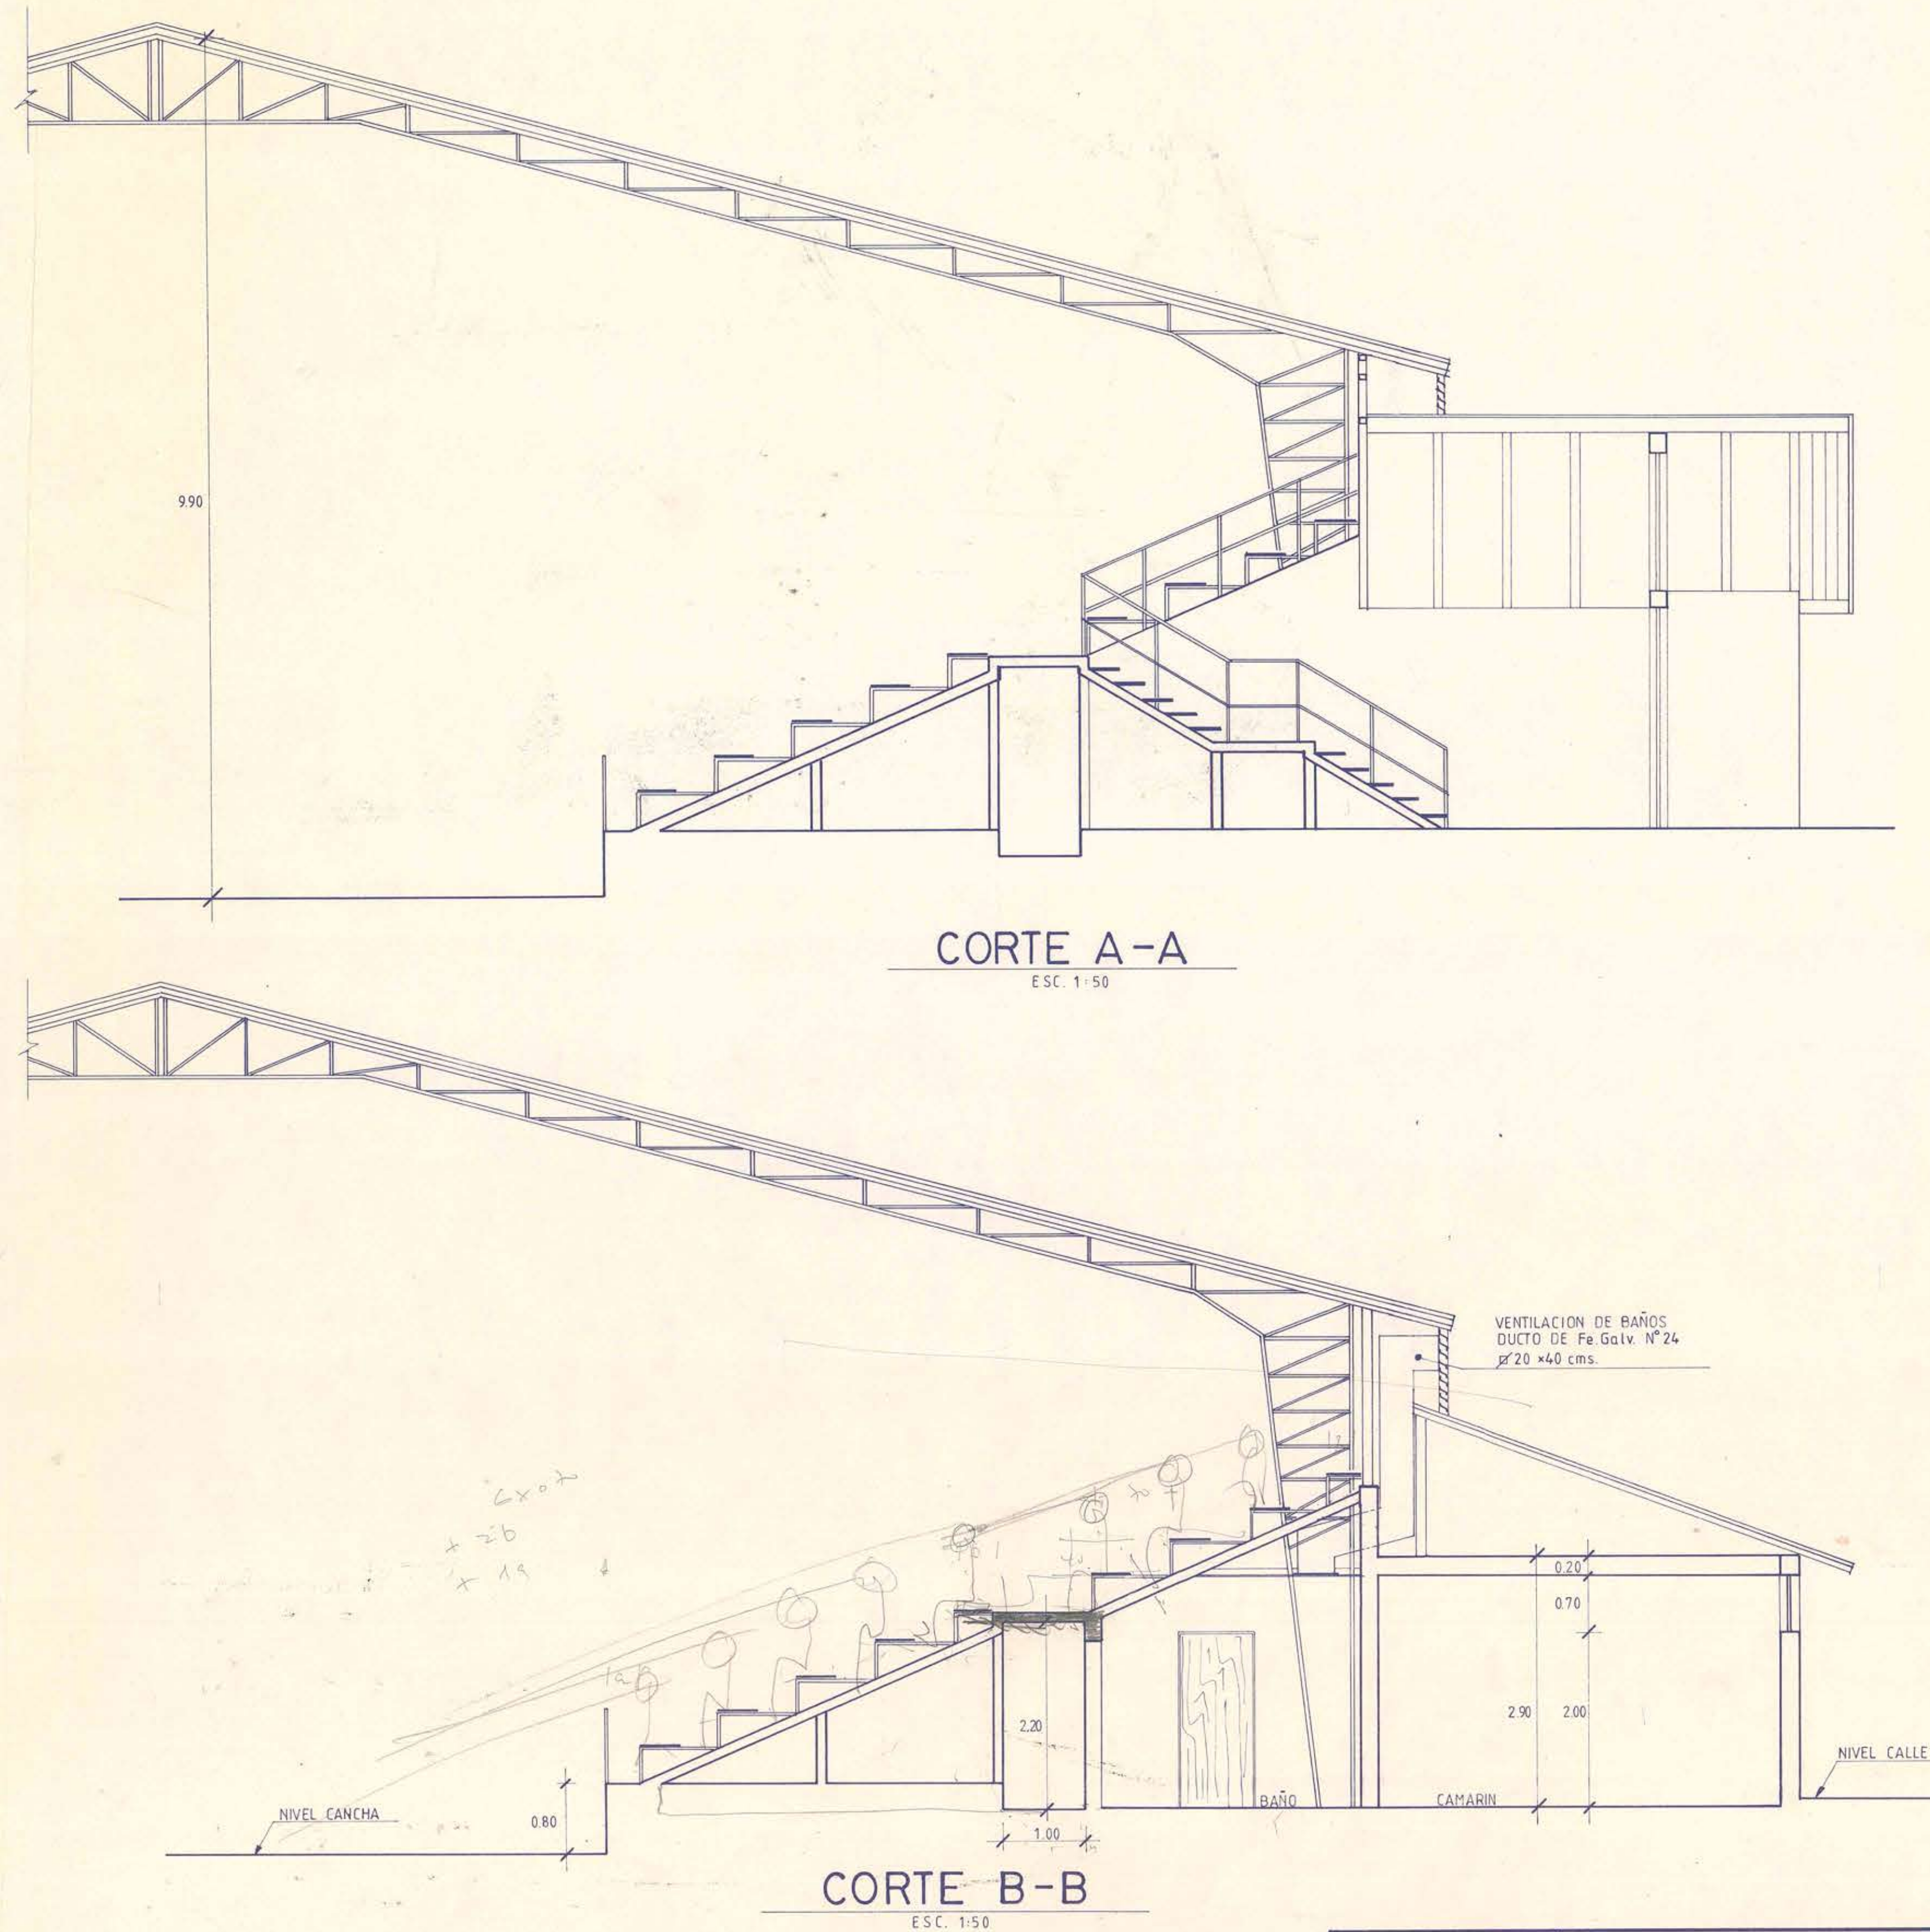

CORTE A-A
ESC. 1:50

CORTE B-B
ESC. 1:50

MOP			
DIRECCION DE ARQUITECTURA DIRECCION REGION METROPOLITANA UNIDAD DE PROYECTOS			
REGION: METROPOLITANA	OBRA: GIMNASIO CONSEJO LOCAL DE DEPORTES TALAGANTE		
PROVINCIA: TALAGANTE	PLANO: PLANTA GENERAL Y CORTE A-A Y B-B		
COMUN: TALAGANTE			
DIBUJO	PROYECTO	FECHA	LAMINA N°
FCO. SINCLAIR R.	ARQTO. MPACHECO V.	FEBRERO 87	
JEFE UNIDAD DE PROYECTOS	DIRECTOR REGION	ESCALA	
		1:100	
ARQTO. CARLOS AGUILAR B.	ARQTO. LUTGARDO COFRE Z.	1:50	