






CALLE BENAVENTE

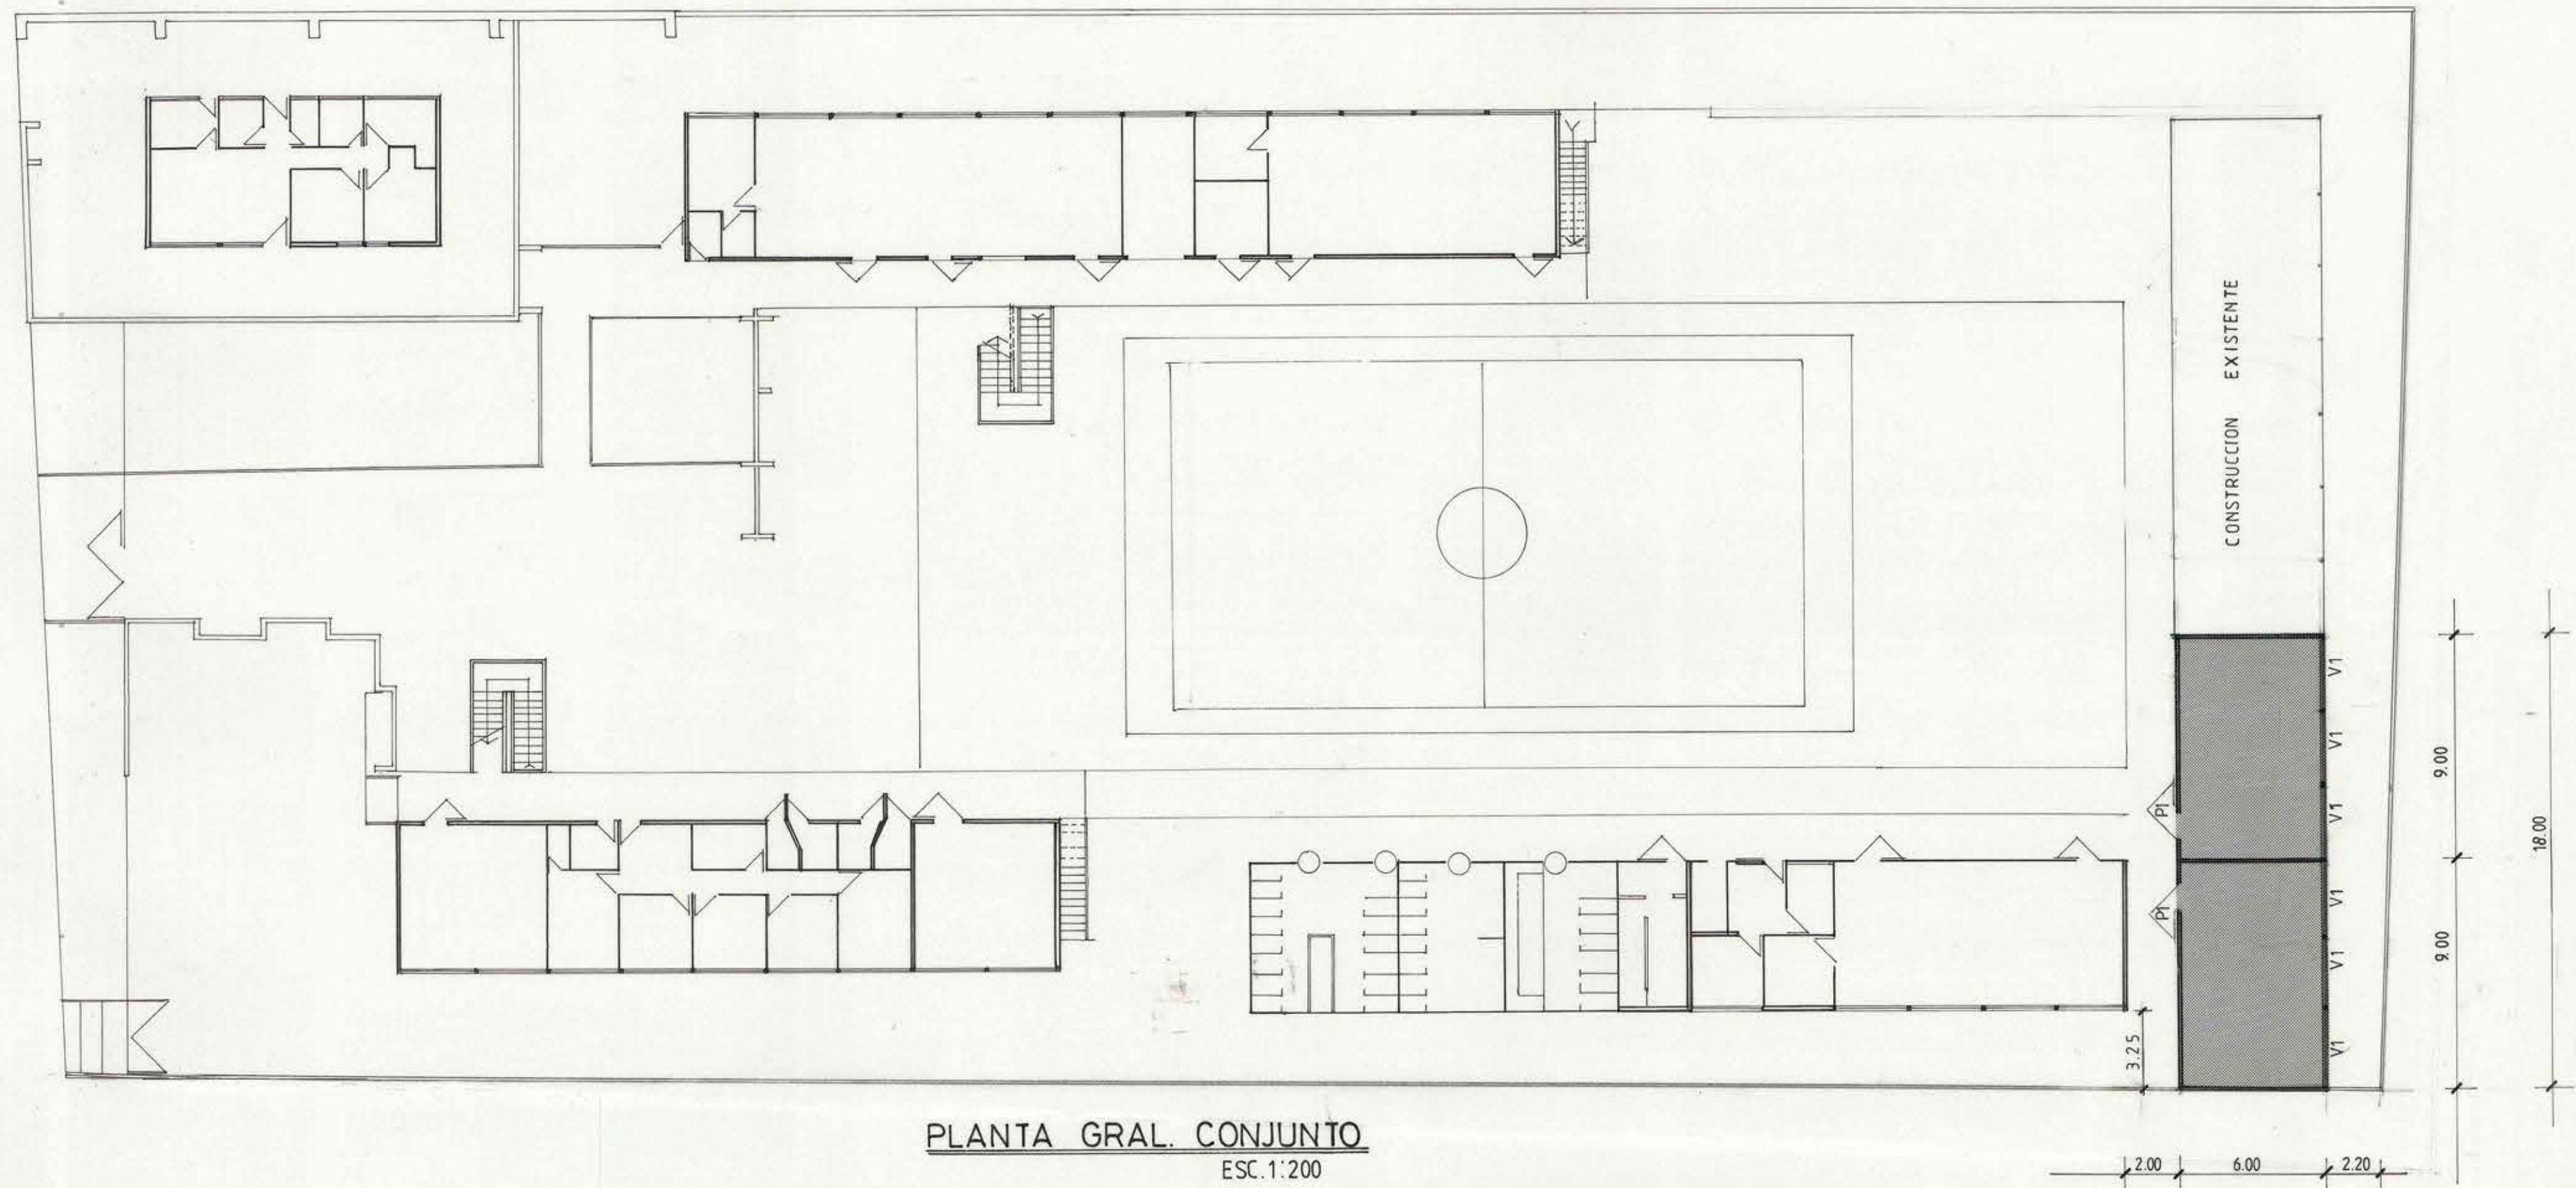

PLANTA GRAL. CONJUNTO
ESC. 1:200

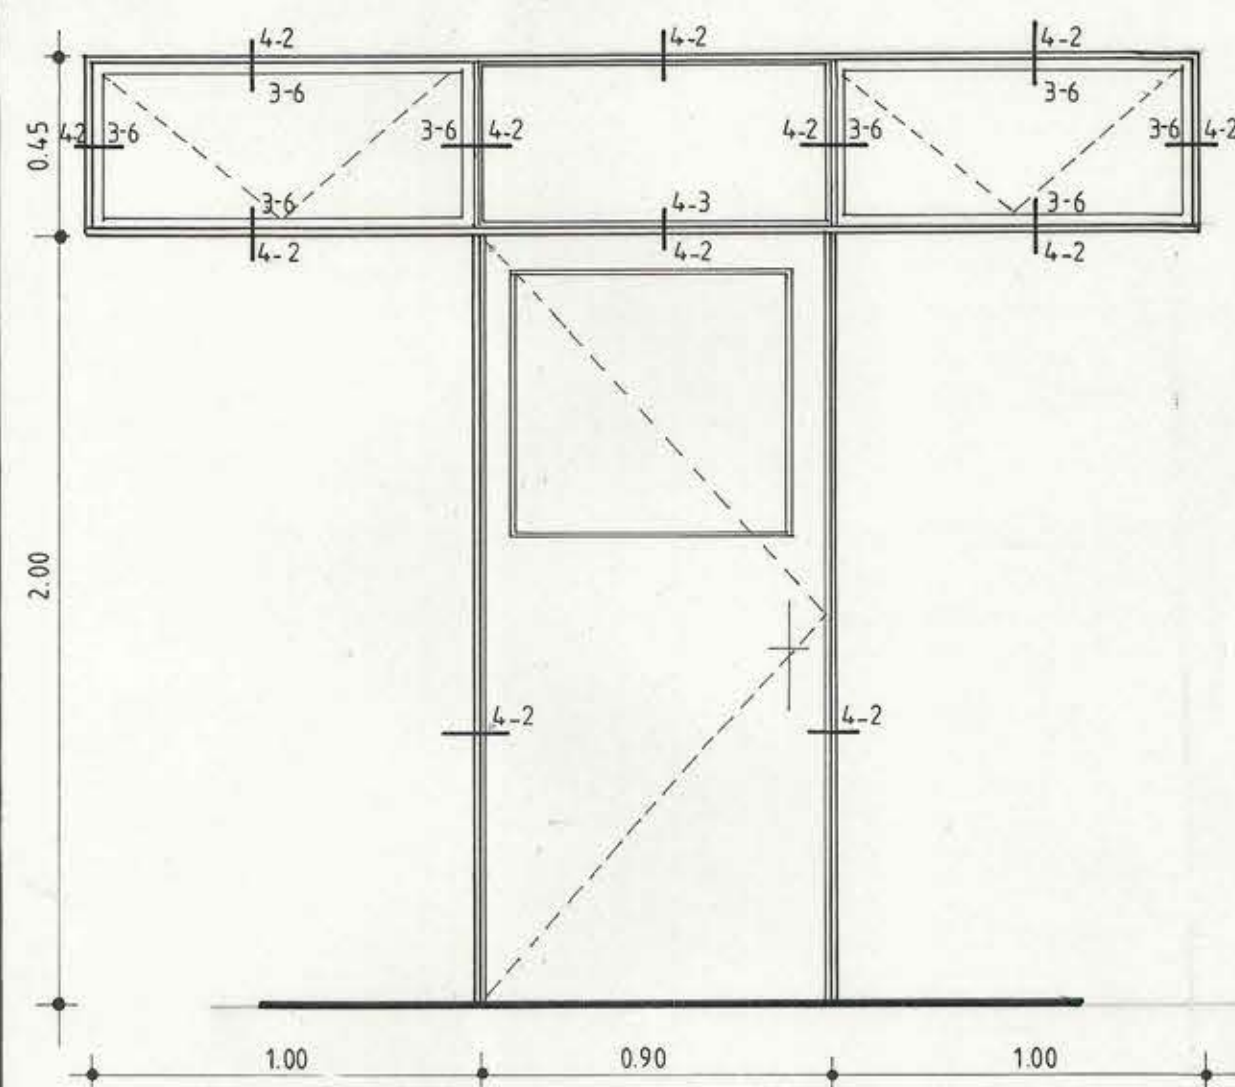

PUERTA P1 (SON 2)
ESC. 1:20

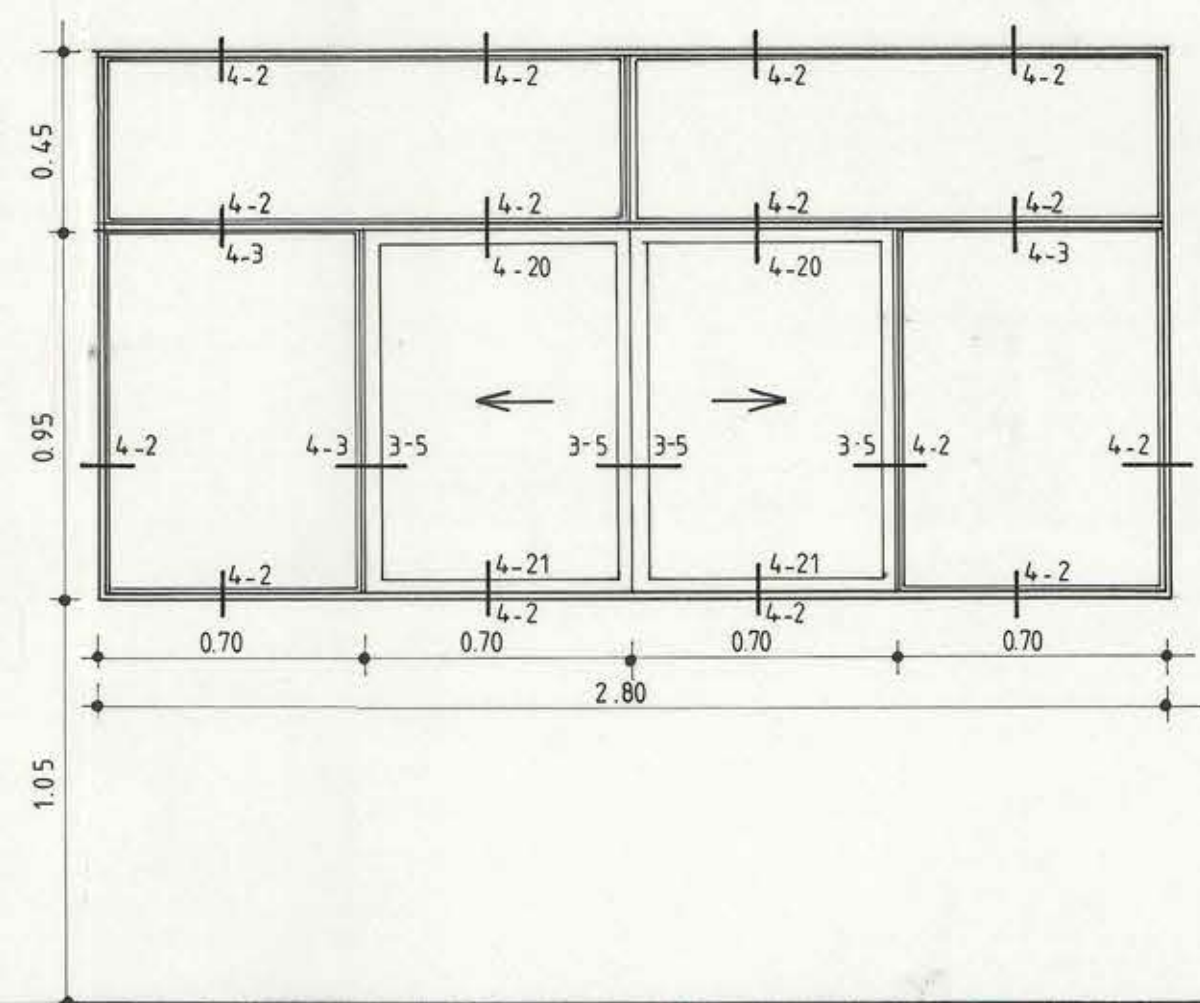

VENTANA V1 (SON 6)
ESC. 1:20

CROQUIS UBICACION



MOP		DIRECCION DE ARQUITECTURA	
REGION: METROPOLITANA		DIRECCION REGION METROPOLITANA	
PROVINCIA: TALAGANTE		UNIDAD DE PROYECTOS	
COMUNA: EL MONTE		OBRA: REPOSICION SALAS DE CLASES LICEO B - 126	
DIBUJO: <i>Lilian Soto G.</i>		PLANO: PLANTA GRAL. DETALLES PUERTAS Y VENTANAS	
LILIAN SOTO G.		CROQUIS UBICACION	
JEFE UNIDAD DE PROYECTOS		PROYECTO: <i>[Signature]</i>	
ARQTO. CARLOS AGUILAR B.		ARQTO. MIGUEL PACHECO V.	
DIRECTOR REGION		V° B° MANDANTE	
ARQTO. LUTGARDO COFRE Z.		N° LAMINA	
ESCALA 1:200 - 1:20		1 de 2	
FECHA: MARZO - 88			