
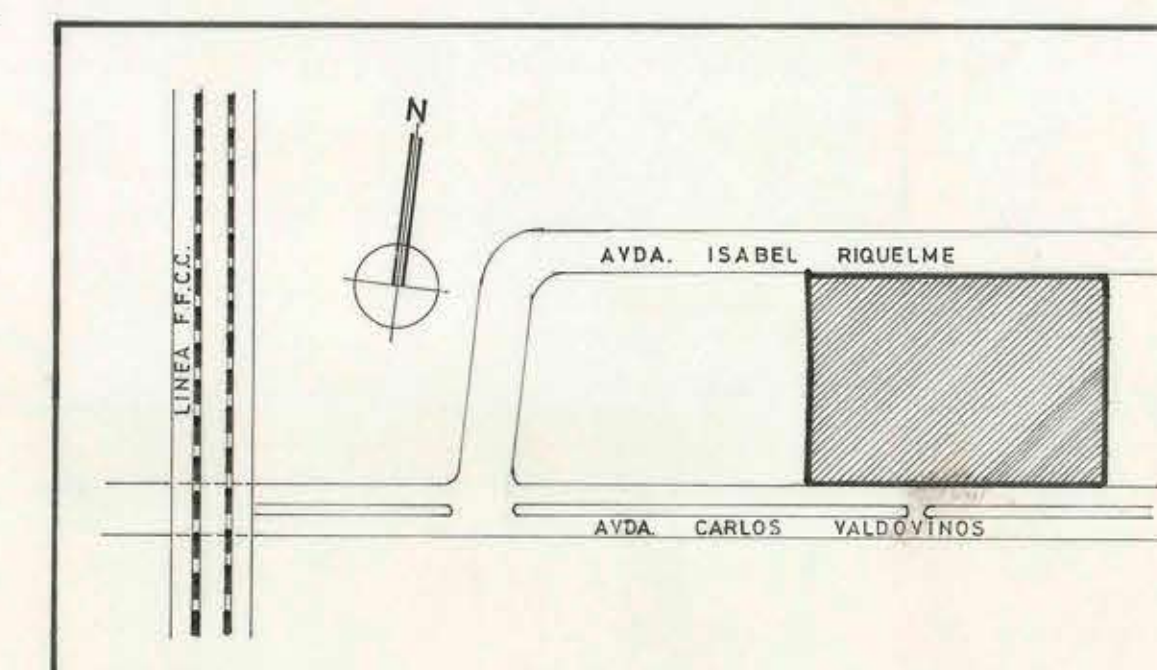
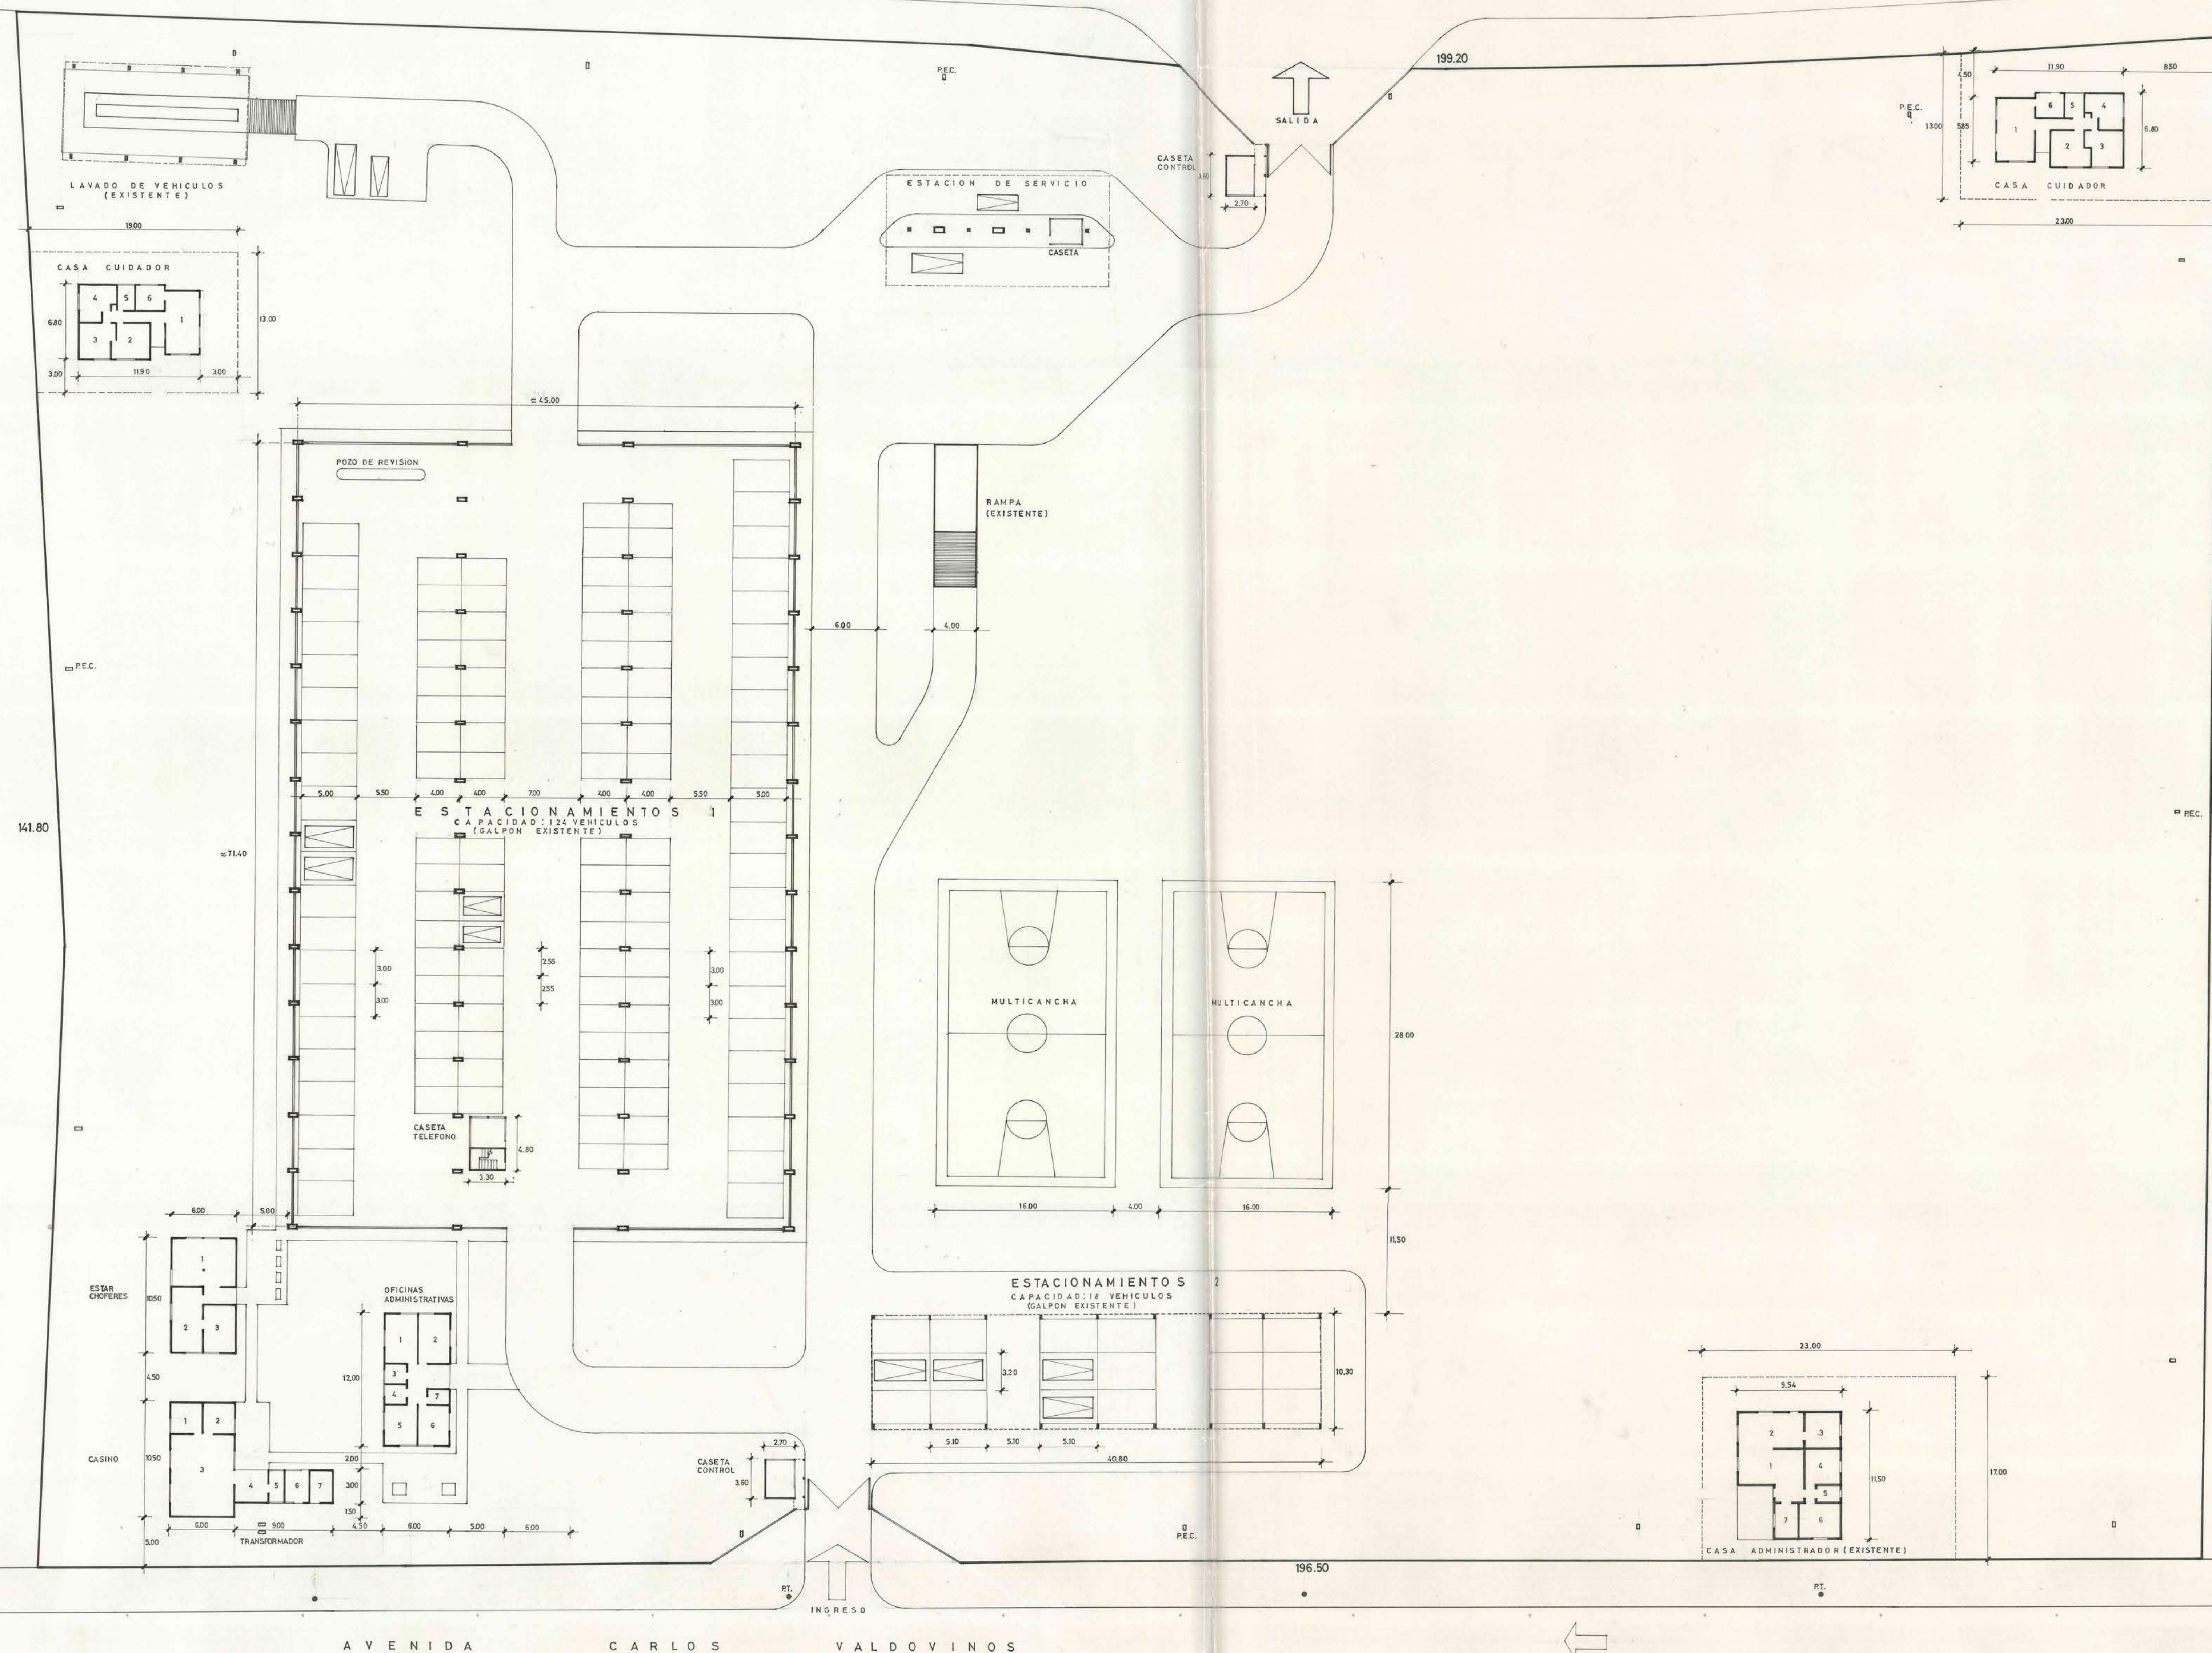


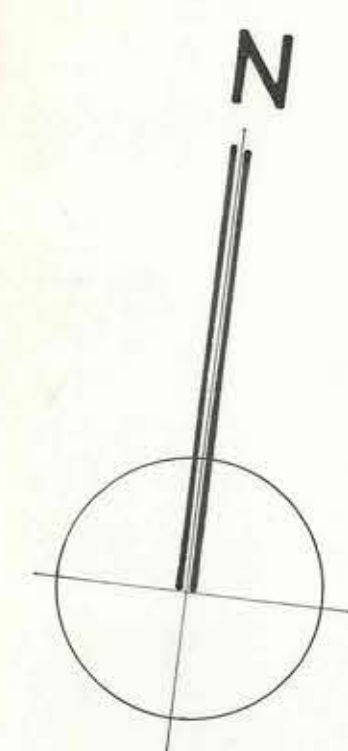

UBICACION

ESTAR DE CHOFERES:	1. SALA DE ESTAR 2. ZONA DE LOCKERS 3. BAÑOS	63.00 m ²
CASINO:	1. SALA DE REUNION 2. SALA DE REUNION 3. COMEDOR 4. COCINA 5. BARO 6. BODEGA 7. BODEGA	90.00 m ²
OFICINAS ADMINIST.:	1. OFICINA 2. OFICINA 3. BAÑOS 4. BAÑOS 5. OFICINA 6. OFICINA 7. BODEGA	72.00 m ²
CASA ADMINISTRADOR:	1. ESTAR 2. COMEDOR 3. COCINA 4. DORMITORIO 5. BARO 6. DORMITORIO 7. DORMITORIO	96.00 m ²
CASA CUIDADOR:	1. ESTAR COMEDOR 2. DORMITORIO 3. DORMITORIO 4. DORMITORIO 5. BARO 6. COCINA	75.00 m ²
GALPON ESTACIONAM. 1		3.213,00 m ²
GALPON ESTACIONAM. 2		420.24 m ²

■ P.E.C.: POSTE ELECTRICO CONCRETO
● P.T.: POSTE TELEFONO

	DIRECCION GENERAL DE OBRAS PUBLICAS		L.Nº
	DIRECCION DE ARQUITECTURA OFICINA REGIONAL METROPOLITANA		Nº L.
	OBRA PLANTA DE ESTACIONAMIENTO DE VEHICULOS DEL MOP		ESCALA 1:250
	PLANO PLANTA GENERAL		DIBUJO
FECHA	NOVIEMBRE 1980	Vº Bº MANDANTE	PROYECTO
		Vº Bº ARQTO. JEFE REGION METROPOLITANA	JUNIDAD PROYECTO

Elaborado por: LUIS CARLOS COFRE ZURIGA
Dibujado por: FLORA ARROYO O.
Alfonso Adrover A.
Alfonso Adrover A.
Carlos Aguilar B.