


SIMBOLOGIA	
	LAMPARA FLUORESCENTE 1x32w
	EQUIPO FL. SIN DIFUSOR 2x20w
	EQUIPO FL. SIN DIFUSOR 2x40w
	EQUIPO FL. CON DIFUSOR ACRILICO 2x40w
	EQUIPO FL. ALTA EFICIENCIA 2x20w
	EQUIPO FL. ALTA EFICIENCIA 2x40w
	EQUIPO FL. STANNA 2x20w
	EQUIPO FL. STANNA 2x40w
NOTA: LOS RL, QUE NO INDICAN POTENCIA EN PLANTA, CORRESPONDEN A 2x20w, 2x40w, 1x32w S/SIMB.	
	LAMPARA MICROSW 50w
	PORTA LAMPARA
	PORTA LAMPARA EMBUTIDO
	PORTA LAMPARA APLIQUE
	SECADOR DE MANOS
	EXTRACTOR DE AIRE
	INTERRUPTOR 9/12
	INTERRUPTOR 9/15
	INTERRUPTOR 9/32
	INTERRUPTOR PULSADOR
	INTERRUPTOR 9/12 MAS ENCHUFE
	INTERRUPTOR 9/15 MAS ENCHUFE
	INTERRUPTOR 9/24
	CAJA DERIVACION
	CANALIZACION SOBREPUESTA O PROVISORIA
	COND. TIPO CALECO, CORDON O PARALELO
	CANALIZACION DLP, LAS QUE NO INDIQUEN
	DIMENSIONES SON DE 50x150mm
	BANDEJA PORTA COND. METALICA, ALUMINO O DLP
	TABLERO DISTRIBUCION ALUMBRADO Y FUERZA
	TABLERO AUXILIAR DE ALUMBRADO
	TABLERO AUXILIAR DE FUERZA (MOTORES)
	F.U.S.
	FUERA DE SERVICIO
	SIN TIERRA DE PROTECCION
	INDICA QUE FASE UTILIZA CIRCUITO
	AZUL-R, NEGRO-S, ROJO-T
	SIN TENSION
	BAJADA CON NYA 1.5mm, SIN DUCTO
	b.a.y.e.d.
	EMPALME ELECTICO
	1-INDICA N° DE CIRCUITO
	4-SECTOR
	7-FUSO CORRESPONDIENTE
	2-N° DE TABLERO EN UN MISMO SECTOR

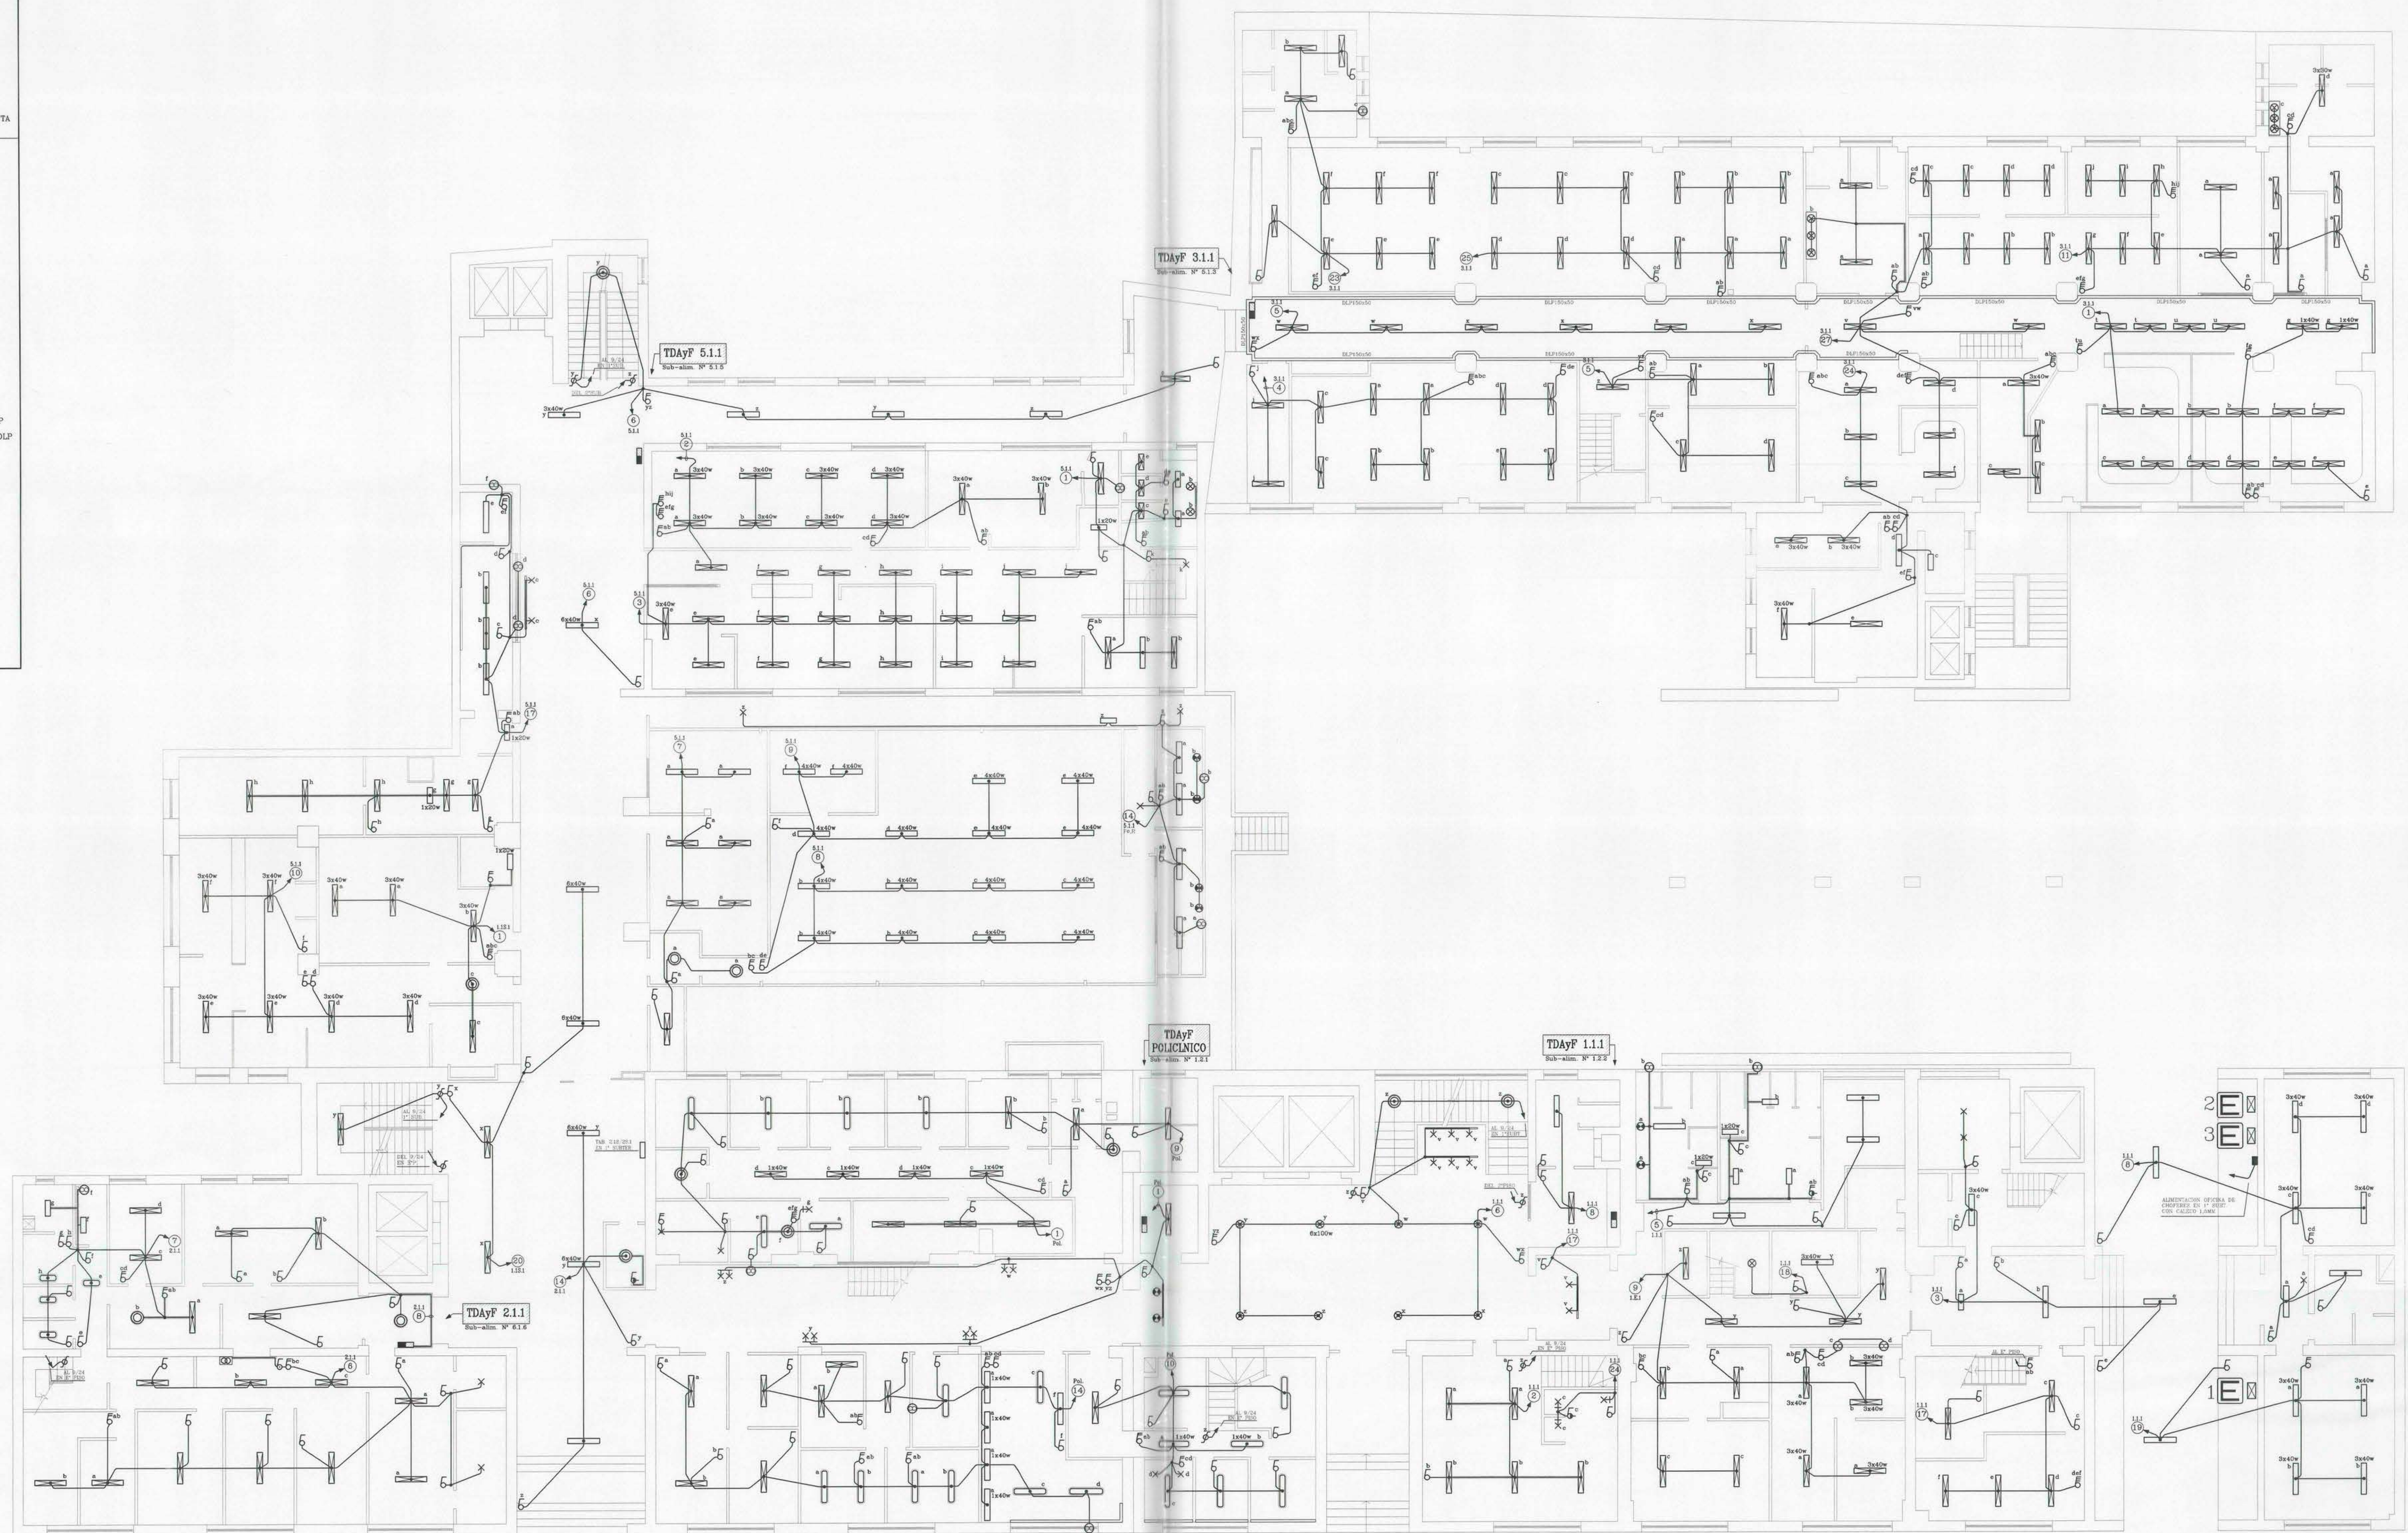

PLANTA ALUMBRADO PRIMER PISO
ESCALA 1/100

UBICACION	INSCRIPCION
MONEDA BANDERA AV. LIB. BDO. O'HIGGINS	INSCRIPCION N° : FECHA:

Otiel Ingenieria Ltda.	
AVENIDA EDUARDO 1424	PRESALDEN, SANTIAGO
FONO: 27288110 - 27611445	
ELECTRICIDAD	
PLANTA GENERAL ALUMBRADO	
PRIMER PISO	
Ministerio de Obras Públicas	
CALLE: Morandé 45/55/71	UNIDAD 12 DE 31
COMUNA: Santiago	ESC: 100 FECHA: NOV 2003
INTERESADO:	DISEÑO A.D.
PROYECTO:	PROYECTO:
AL: Rep. Legal:	ALFONSO OTAGUA P-C
RUT:	ING. ELEC. ELECTRICISTA
	LC. SEC. No. 6.082.183-7
	CLASE A