


SIMBOLOGIA	
	SECADOR DE MANOS
	EQUIPO DE AIRE ACONDICIONADO
	EXTRACTOR DE AIRE
	INTERRUPTOR 9/12
	INTERRUPTOR 9/12 MAS ENCHUPE
	INTERRUPTOR 9/15 MAS ENCHUPE
	ENCHUPE DE ALUMBRADO
	ENCHUPE CALEFACCION (TERMOS. A.A.)
	ENCHUPE MACHO VOLANTE
	CAJA DERIVACION
	CANALIZACION SOBREPUESTA O PROVISORIA
	COND. TIPO CALECO, CORDON O PARALELO
	CANALIZACION DLP, LAS QUE NO INDIQUEN DIMENSIONES SON DE 2x10mm
	BANDEJA PORTA COND. METALICA, ALUMINIO O DLP
	TABLERO DISTRIBUCION ALUMBRADO
	TABLERO DISTRIBUCION ALUMBRADO Y FUERZA
	TABLERO AUXILIAR DE ALUMBRADO
	TABLERO AUXILIAR DE CALEFACCION (TERMOS. A.A.)
	FUERA DE SERVICIO
	SIN TIERRA DE PROTECCION
	INDICA QUE FASE UTILIZA CIRCUITO
	AZUL-R, NEGRO-S, ROJO-T
	SIN TENSION
	BAJADA CON NYA 1.5mm, SIN DUCTO
	BAJADA CON CORDON 3x18AWG
	1=INDICA N° DE CIRCUITO
	4=SECTOR
	7=PINO CORRESPONDIENTE
	2=N° DE TABLERO EN UN MISMO SECTOR

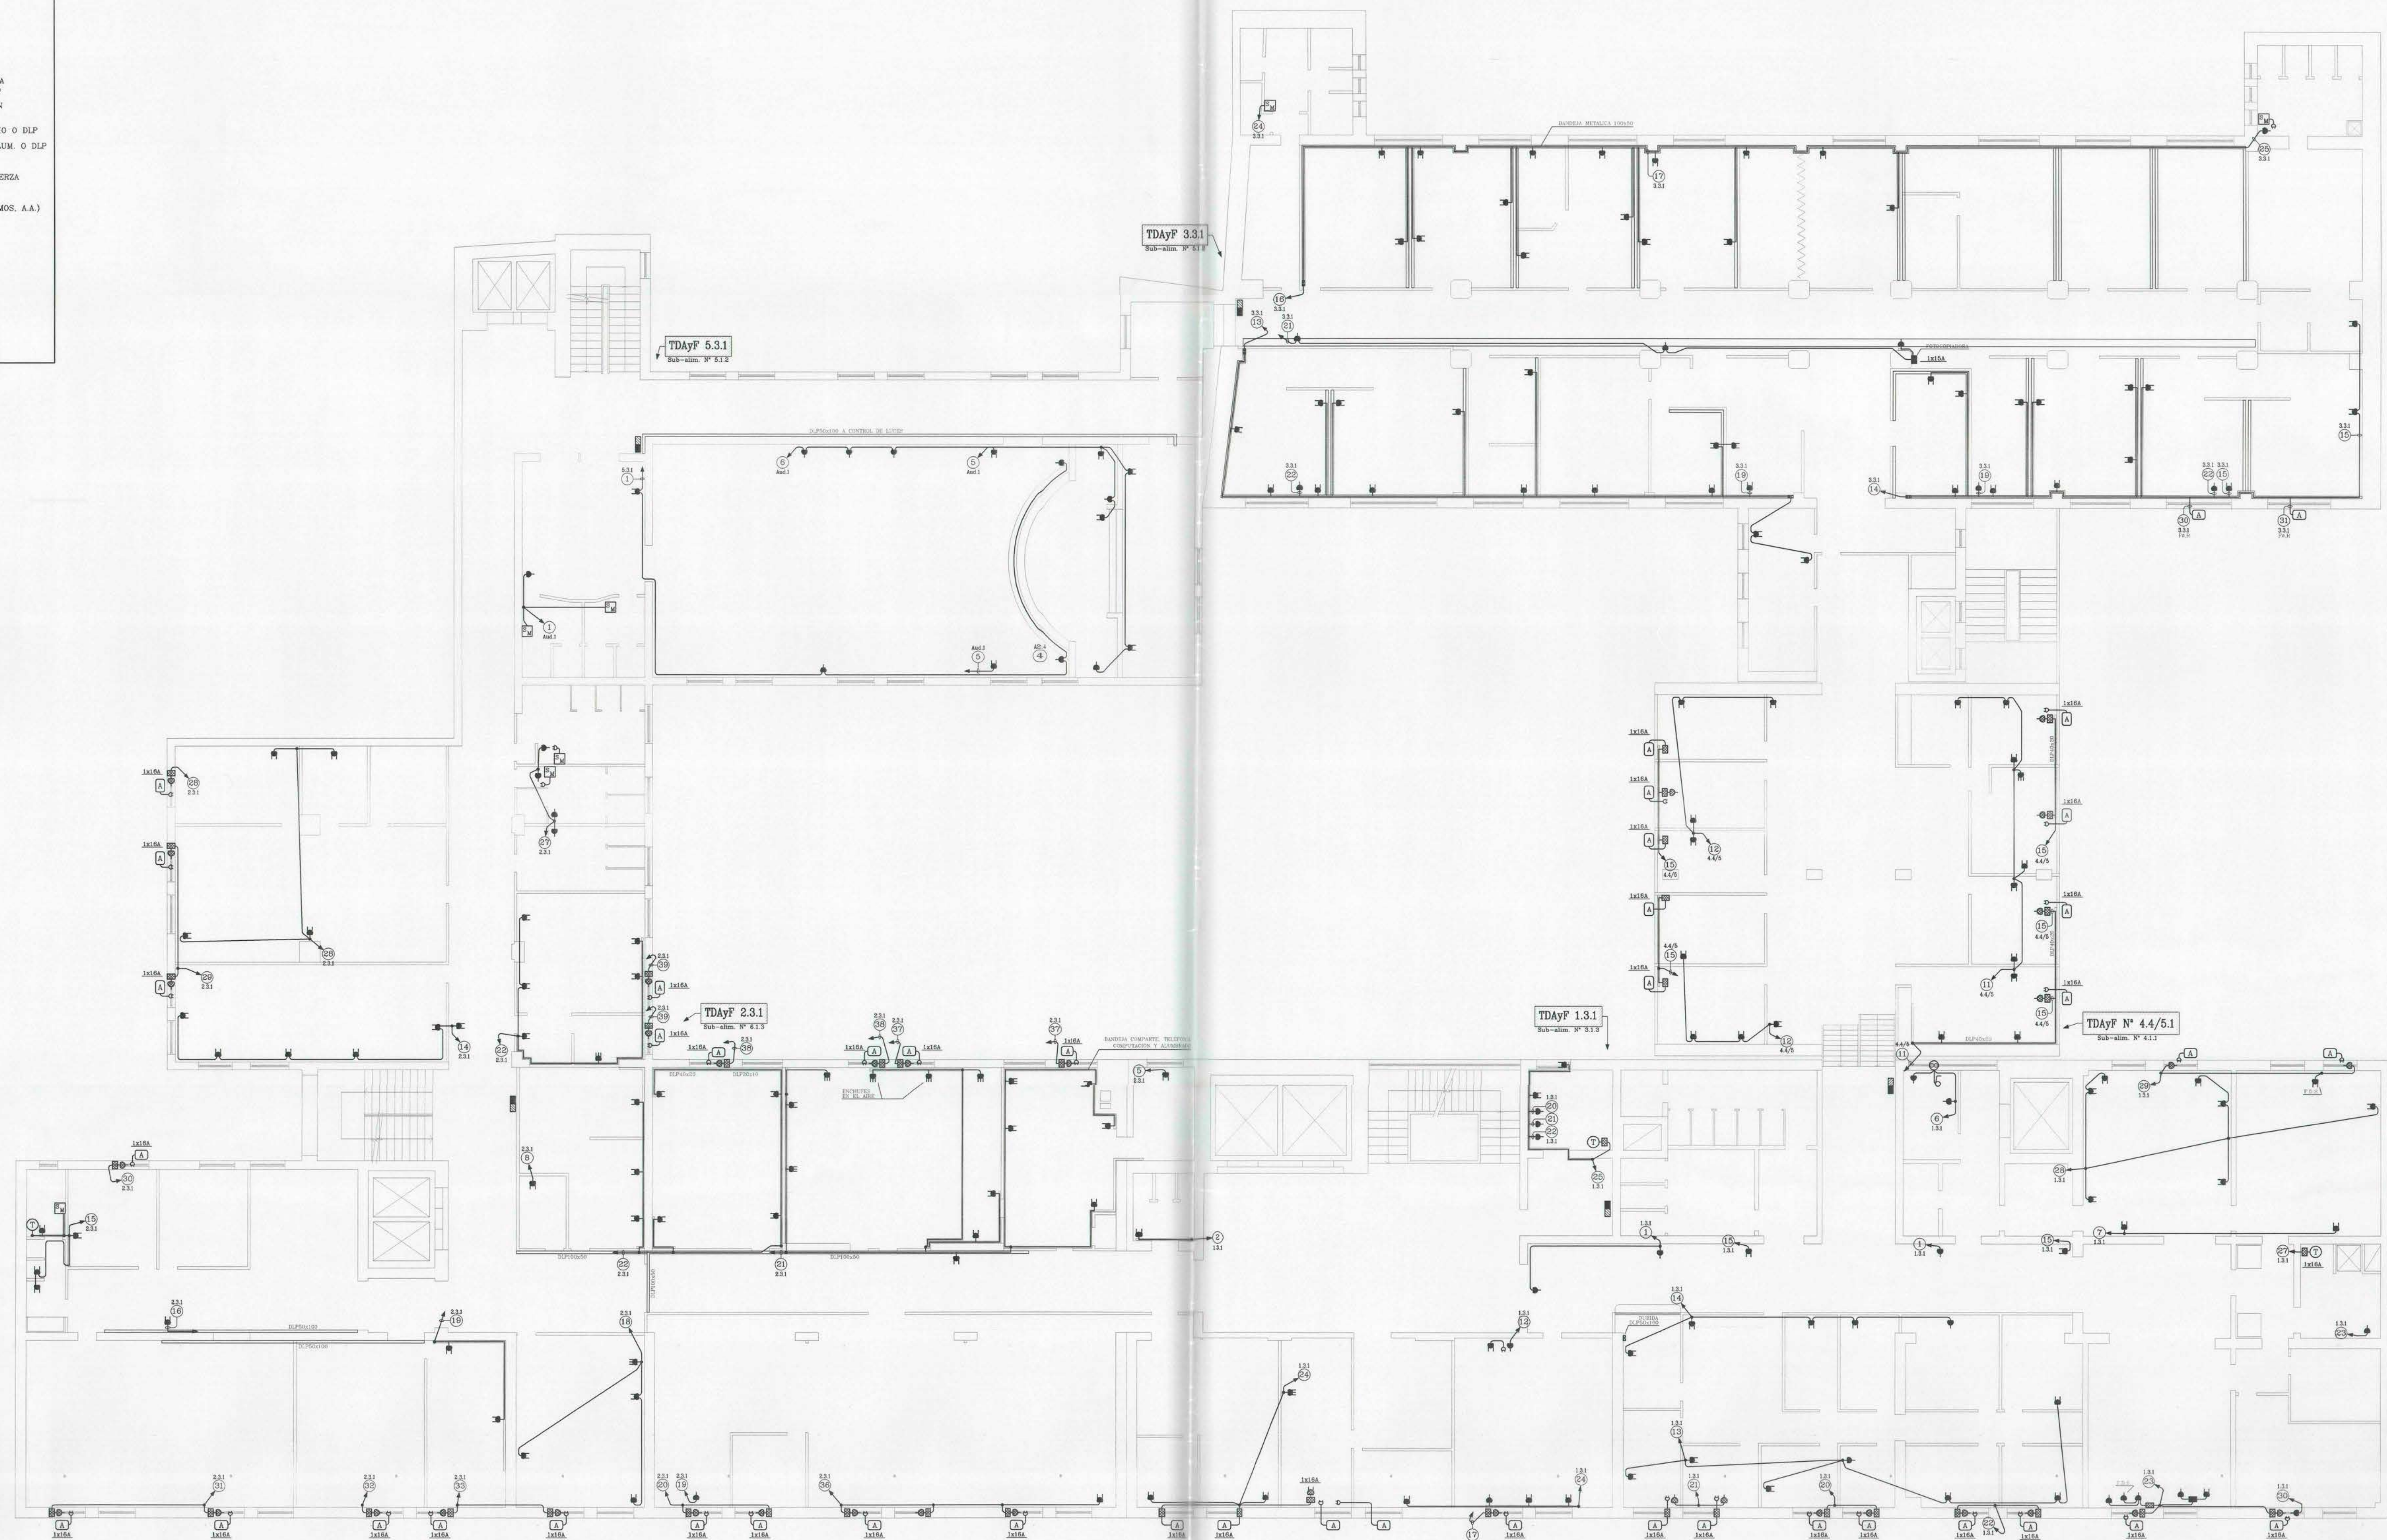

PLANTA ENCHUFES TERCER PISO
ESCALA 1/100

UBICACION	INSCRIPCION
MONEDA BANDERAS AV. LIB. BDO. O'HIGGINS	INSCRIPCION N° : FECHA:

Otiel Ingenieria Ltda.	
AVENIDA EDGAR 1424	PEÑALUEN, SANTIAGO
FONO: 2729003 - 2781145	
ELECTRICIDAD PLANTA GENERAL ENCHUFES TERCER PISO	
Ministerio de Obras Públicas	
CALLE : Morande 45/59/71	LAMINA 19 DE 31
CDMUNA: Santiago	ESC: T00 FECHA: NOV 2003
INTERESADO:	PROYECTO:
REP. Legal:	ALFONSO OTAGUI P-C. ING. ELEC. ELECTRICISTA LIC. SEC. No. 6.082.163-7 CLASE A