


SIMBOLOGIA

	LAMPARA FLUORESCENTE 1x32w
	EQUIPO FL. SIN DIFUSOR 2x40w
	EQUIPO FL. CON DIFUSOR ACRILICO 2x40w
	EQUIPO FL. ALTA EFICIENCIA 2x20w
	EQUIPO FL. ALTA EFICIENCIA 2x40w
	EQUIPO FL. STANKA 2x20w
	EQUIPO FL. STANKA 2x40w
	EQUIPO FL. EMERGENCIA 2x40w
NOTA: LAS BA QUE NO INDICAN POTENCIA EN PLANTA CORRESPONDEN A 2x20w, 2x40w, 1x32w S/SIMB.	
	LAMPARA DICROICA 50w
	PORTA LAMPARA 75w
	PORTA LAMPARA EMBUTIDO
	PORTA LAMPARA APLIQUE 75w
	SECADOR DE MANOS
	TERMO
	EQUIPO DE AIRE ACONDICIONADO
	EXTRACTOR DE AIRE
	INTERRUPTOR 9/12
	INTERRUPTOR 9/15
	INTERRUPTOR DIMER
	INTERRUPTOR 9/24
	ENCHUFE DE ALUMBRADO
	ENCHUFE CALEFACCION (TERMOS, A.A.)
	ENCHUFE DE LOSA
	ENCHUFE MACHO VOLANTE
	ENCHUFE HEMBRA VOLANTE
	CAJA DERIVACION
	CANALIZACION SOBREPUESTA O PROVISORIA
	COND. TIPO CALECO, CORDON O PARALELO
	DLP 20x10mm
	BANDEJA PORTA COND. METALICA ALUMINIO O DLP
	BANDEJA PORTA COND. VERTICAL MET. ALUM. O DLP
	TABLERO DISTRIBUCION ALUMBRADO
	TABLERO DISTRIBUCION FUERZA
	TABLERO AUXILIAR DE ALUMBRADO
	TABLERO AUXILIAR DE FUERZA (MOTORES)
	FUERA DE SERVICIO
	SIN TIERRA DE PROTECCION
	INDICA QUE PASE UTILIZA CIRCUITO AZUL-R, NEGRO-S, ROJO-T
	SIN TENSION
	BAIADA CON NYA 1.5mm. SIN DUCTO
	BAIADA CON CORDON 3x1BAWG
	1=INDICA N° DE CIRCUITO
	4=SECTOR
	7=FISO CORRESPONDIENTE
	2=N° DE TABLERO EN UN MISMO SECTOR

PLANTA ALUMBRADO ONCEAVO PISO
ESCALA 1/100

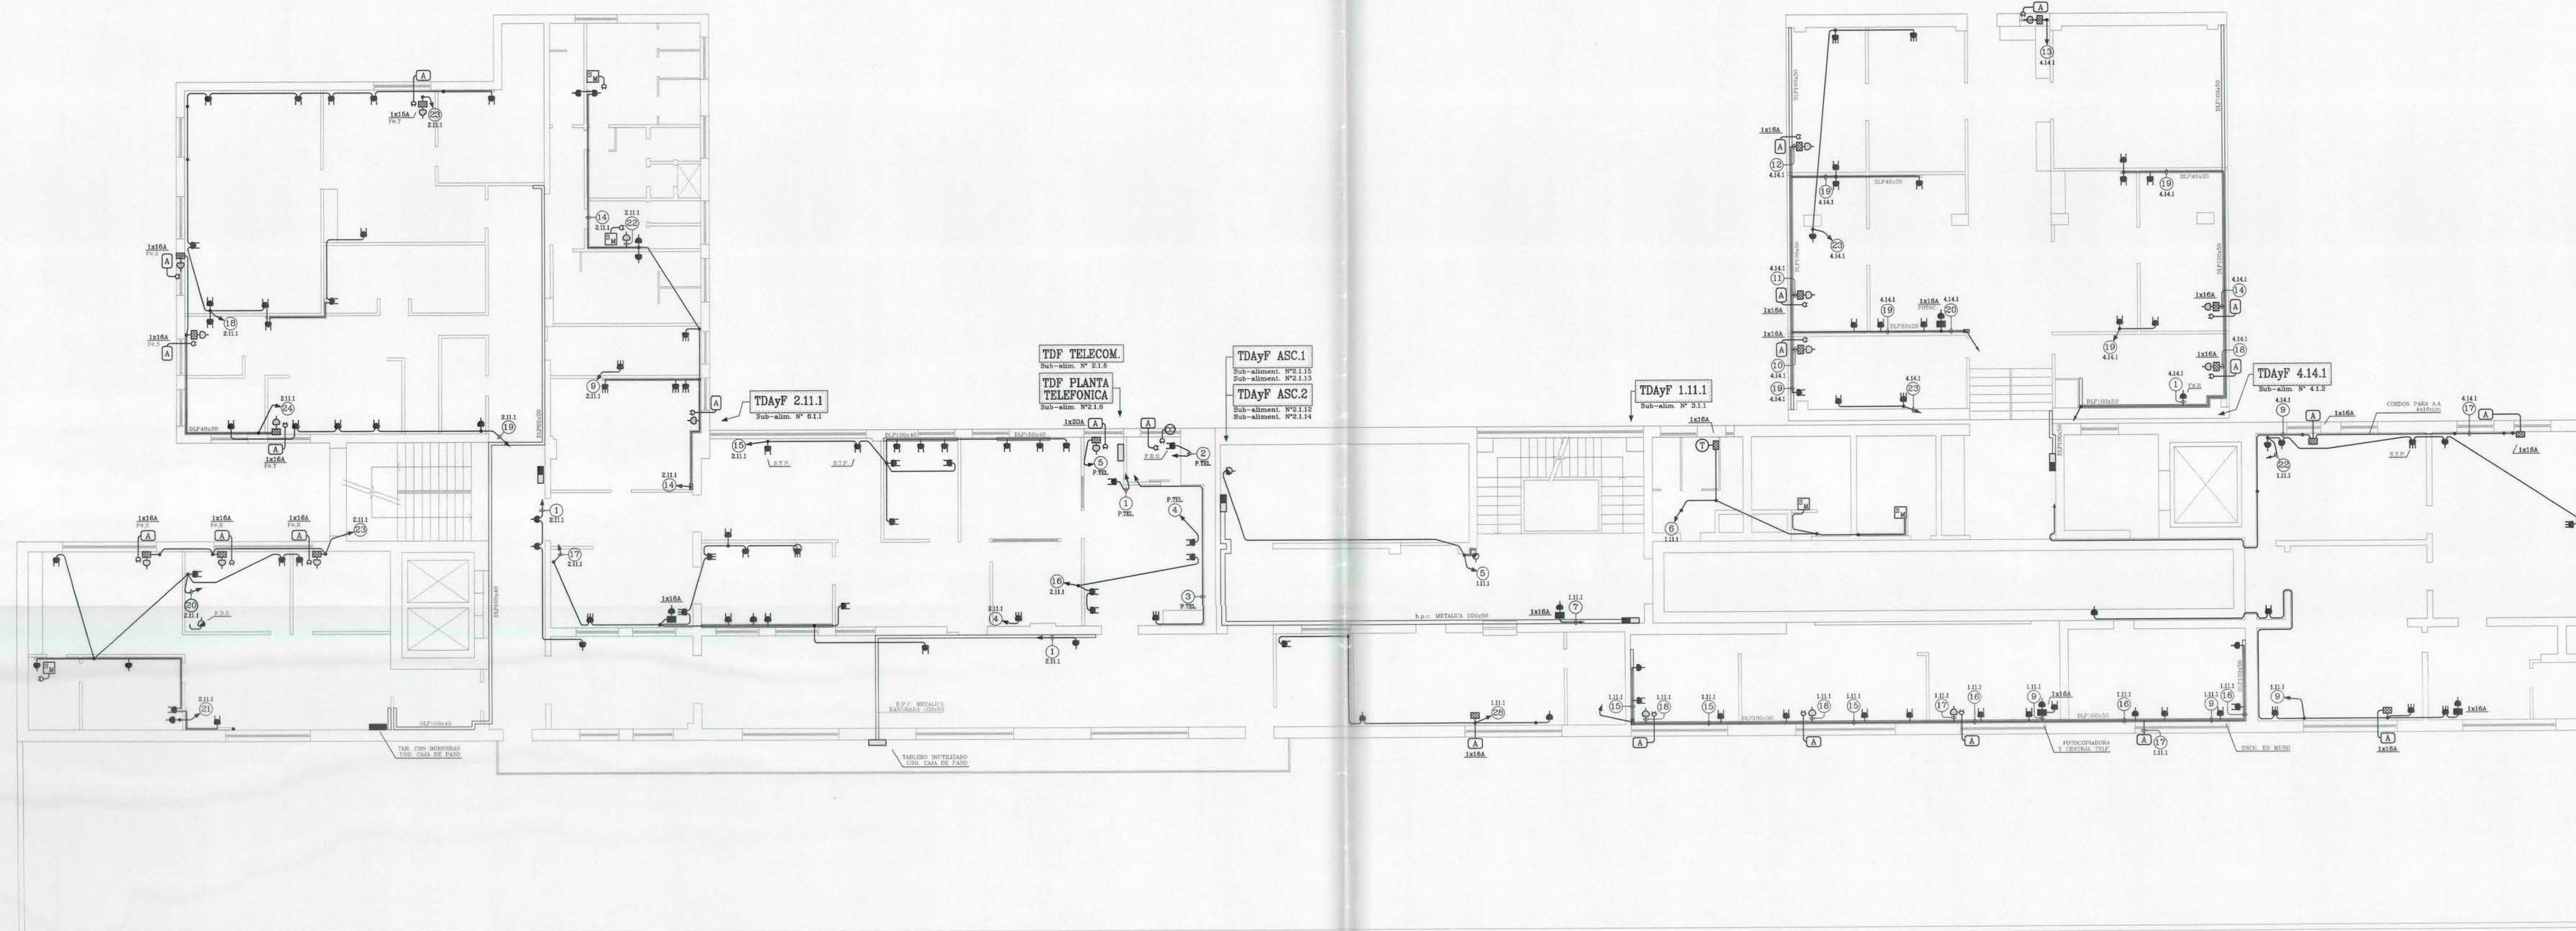

PLANTA ENCHUFES ONCEAVO PISO
ESCALA 1/100

UBICACION	INSCRIPCION
MONEDA BANDERA AV. LIB. BDO. O'HIGGINS	INSCRIPCION N° : FECHA:

Otiel Ingenieria Ltda. AVENIDA EDUARDO 1428 FONOS: 3728810 - 2761145 PERALCIVIL SANTOAGO	
ELECTRICIDAD PLANTA GENERAL ALUMBRADO Y ENCHUFES ONCEAVO PISO	
Ministerio de Obras Públicas	
CALLE : Morande 45/59/71 COMUNA: Santiago INTERESADO:	LAMINA 30 DE 31 ESC. 100 FECHA: NOV 2003 DIBUJO: A.G. PROYECTO:
REP. Legal: RUC:	ALFONSO OTIOL P-C ING. ELEC. ELECTRICISTA LIC. SEC. No. 6.062.183-7 CLASE A