



SIMBOLOGIA	
	LAMPARA FLUORESCENTE 1x32w
	EQUIPO FL. SIN DIFUSOR 2x40w
	EQUIPO FL. CON DIFUSOR ACRILICO 2x20w
	EQUIPO FL. CON DIFUSOR ACRILICO 2x40w
	EQUIPO FL. ALTA EFICIENCIA 2x40w
NOTA: LOS EQ. QUE NO INDICAN POTENCIA EN PLANTA CORRESPONDEN A 2x20w, 2x40w, 1x32w 2/SIMB.	
	PUERTA LAMPARA 75w
	PUERTA LAMPARA EMBUTIDO
	PUERTA LAMPARA APLIQUE 75w
	SECADOR DE MANOS
	TERMO
	EQUIPO DE AIRE ACONDICIONADO
	EXTRACTOR DE AIRE
	INTERRUPTOR 9/12
	INTERRUPTOR 9/15
	INTERRUPTOR 9/32
	INTERRUPTOR 9/24
	ENCHUFE DE ALUMBRADO
	ENCHUFE CALEFACCION (TERMOS, A.A.)
	ENCHUFE
	ENCHUFE DE LOSA
	ENCHUFE MACHO VOLANTE
	CAJA DERIVACION
	CANALIZACION SOBREFUISTA O PROVISORIA
	CABLE TIPO CALECO, CORDON O PARALELO
	CANALIZACION SUP. LAS QUE NO INDICAN DIMENSIONES SON DE 20x10mm
	BANDEJA PORTA COND. METALICA, ALUMINIO O DLP
	BANDEJA PORTA COND. VERTICAL MET. ALUM. O DLP
	TABLERO DISTRIBUCION ALUMBRADO Y FUERZA
	TABLERO AUXILIAR DE ALUMBRADO
	TABLERO AUXILIAR DE CALEFACCION (TERMOS, A.A.)
	PUERTA DE SERVICIO
	SIN TIERRA DE PROTECCION
	INDICA QUE FASE UTILIZA CIRCUITO
	AZUL=S, NEGRO=S, ROJO=T
	SIN TENSION
	BAIDA CON NVA 1.5mm, SIN DUCTO
	BAIDA CON CORDON 3x18WG
	1=INDICA N° DE CIRCUITO
	4=SECTOR
	7=FIJO CORRESPONDIENTE
	2=N° DE TABLERO EN UN MISMO SECTOR

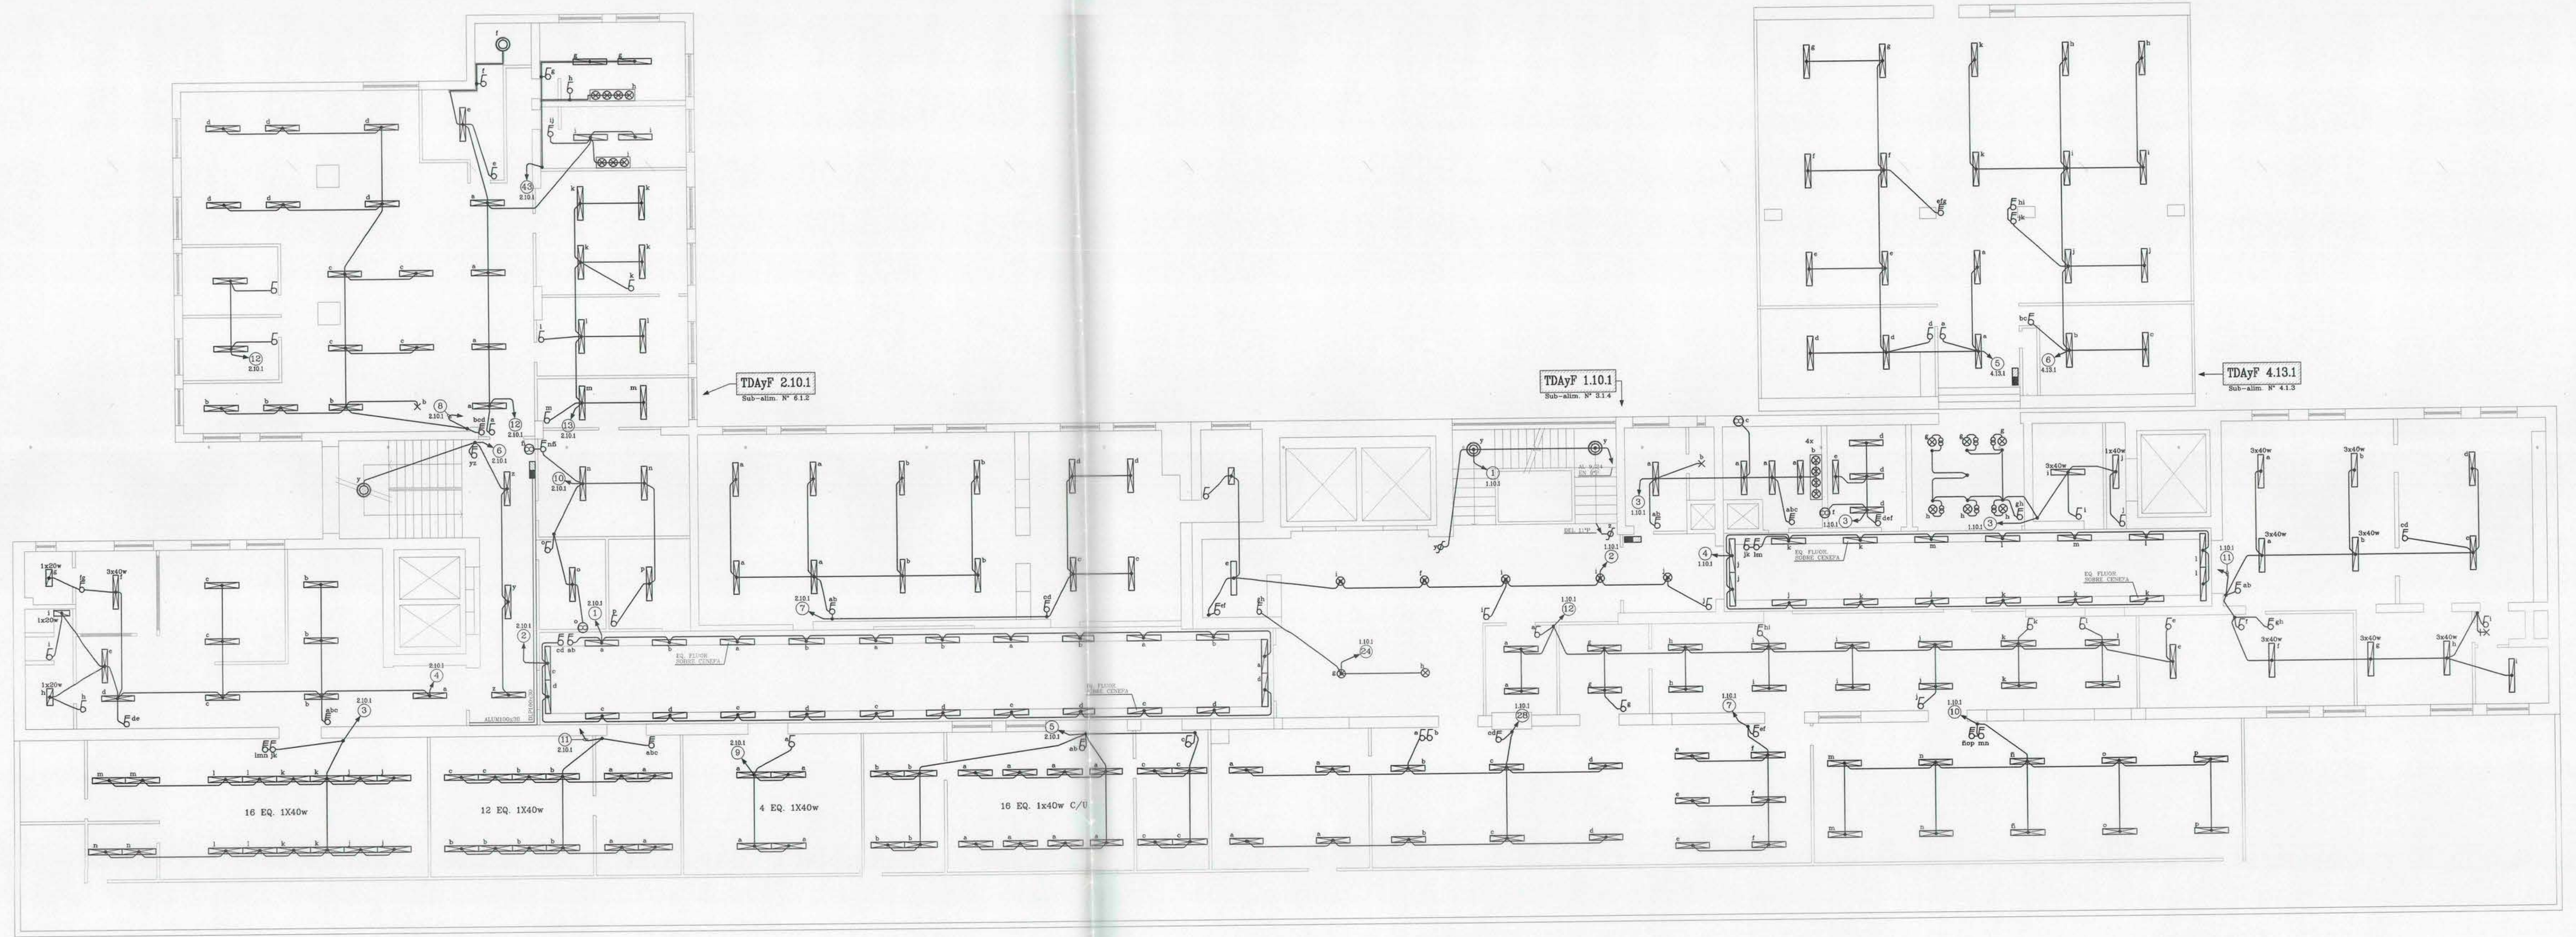

PLANTA ALUMBRADO DECIMO PISO
ESCALA 1/100

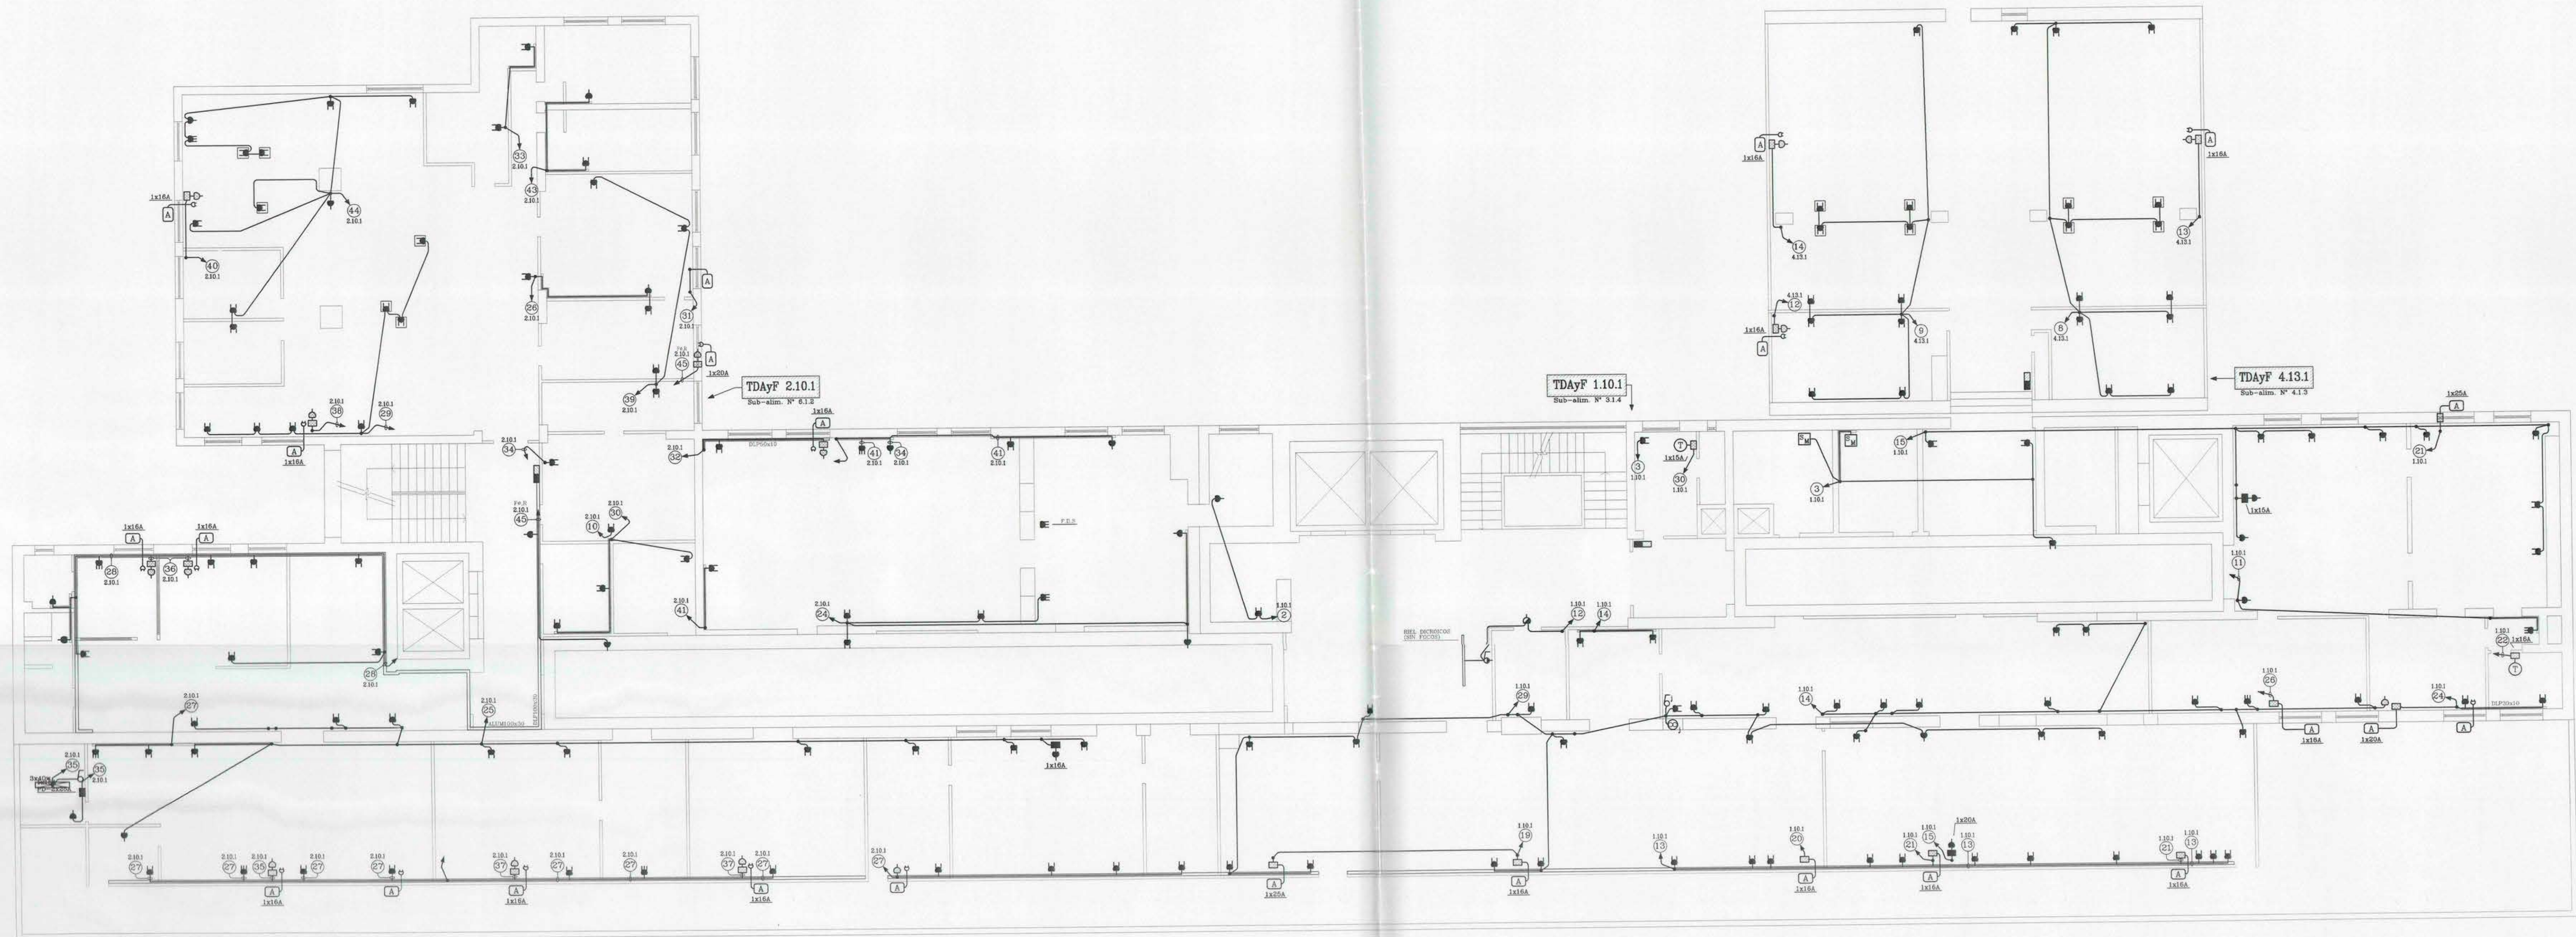

PLANTA ENCHUFES DECIMO PISO
ESCALA 1/100

UBICACION 		INSCRIPCION INSCRIPCION N° : FECHA:	
MONEDA BANDERA AV. LIB. BDO. O'HIGGINS		ELECTRICIDAD PLANTA GENERAL ALUMBRADO Y ENCHUFES DECIMO PISO Ministerio de Obras Públicas CALLE : Morandé 45/59/71 COMUNA: Santiago INTERESADO: PROYECTO:	
LAMINA 29 DE 31 ESC: 100 FECHA: NOV. 2003 DIBUJO: A.G. ALFONSO OJEDA P.-C. ING. ELÉC. ELECTRICISTA LIC. SEC. No. 6.082.183-7 CLASE A		REP. Legal:	

Otiel Ingenieria Ltda.

AVENIDA EDUARDO 1424 FONOS: 27299115 - 27291145 PEBALCLEN SANTIAGO