


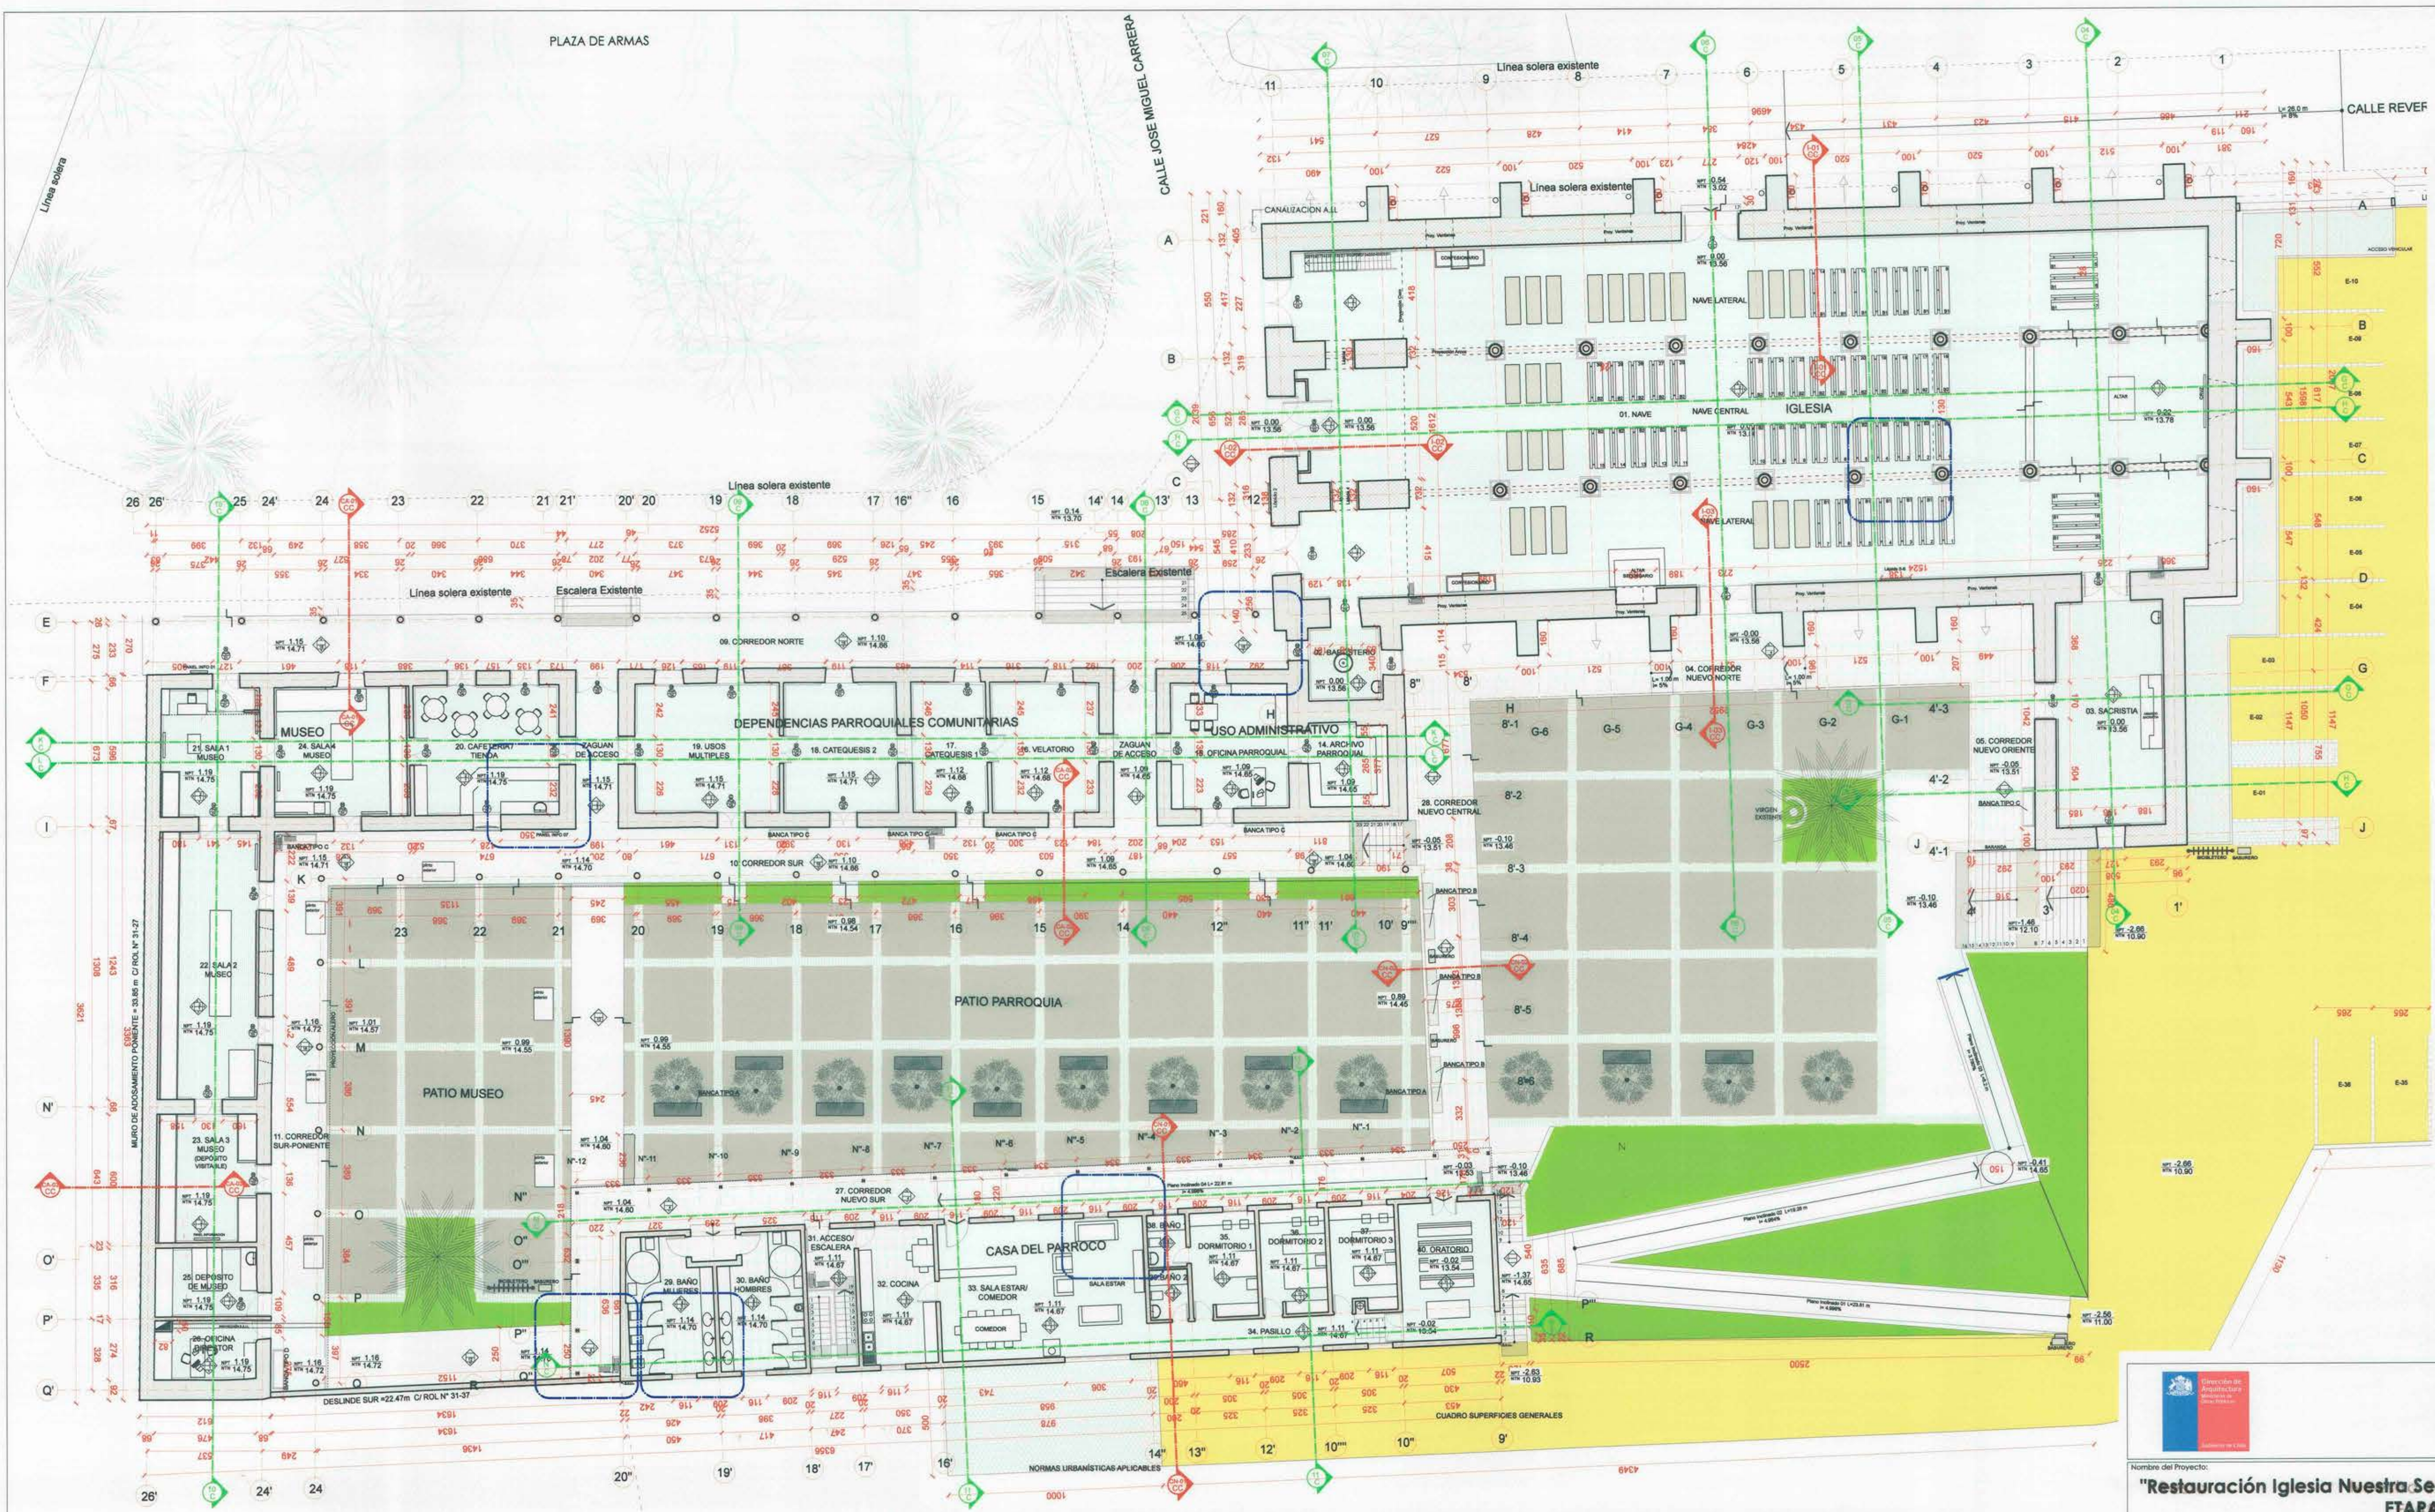

ANGELA RIVERA ESTRADA
ARQUITECTA
Revisor Independiente
2º Categoría Registro 047-28
Interventora N° 167 - 04.09.2017

ESC PLANTA GENERAL DE PAVIMENTOS
ESC 1:150

- CORTES DE ARQUITECTURA**
- CORTES CONSTRUCTIVOS**
- BICICLETERO
BASURERO
BANCA TIPO A
BANCA TIPO B
BANCA TIPO C
BANCA TIPO D
BANCA IGLESIA EXISTENTE
BANCA IGLESIA NUEVA
- Muro original
Muro reconstruido
Muro proyectado
Oclusión de vanos

ENTABLADO MACHIMBRADO RAULI SECO 3/4" X 4". VITRIFICADO	1
PALMETA PRINCESA ARCILLA COCIDA, 29 X 29 CM EN 45°	2
FAJA TIPO VANGHAR LOSETA DE HORMIGÓN ARMADO (COLOR Y DIMENSIONES SEGÚN DETALLE)	3
PALMETA ARCILLA COCIDA 29X29 CM EN 45°, CON BORDE 14X29CM + GRADA PREFABRICADA	4
ENTABLADO MACHIMBRADO RAULI SECO 3/4" X 4". VITRIFICADO	5
ENTABLADO MACHIMBRADO RAULI SECO 3/4" X 4". VITRIFICADO	6
NOTA:
- El nivel 0.0 (NPT) tomado de LC corresponde a 13.55 m (NN) según el plano topográfico.
- El eje (N) se modifica, rotando respecto a su posición en planos de LC, debido a la demolición de los muros existentes y la construcción de uno que recupera la ortogonalidad de la casa.
- Las dimensiones están en centímetros.

La simbología de Puertas y Ventanas aplica sólo en el caso de la Casa y Iglesia.

M= Mantener
R= Reparar
C= Reponer
N= Nueva

Tipología s/dáminos LC.1. 26.27.28.29.30

PROGRAMA
PUESTA EN VALOR DEL PATRIMONIO

Nombre del Proyecto:
"Restauración Iglesia Nuestra Señora del Rosario de Curepto"
ETAPA 5

Denominación del Monumento Nacional:
Iglesia Ntra. Señora del Rosario y Casa Parroquial
Uso Propuesto:
Iglesia, casa parroquial y museo
Región:
VII región del Maule

Decreto Monumentos Nacionales:
D.S. N°803, del 21.12.1990
Dirección / Localidad:
PLAZA DE ARMAS S/N°
Comuna:
Curepto

Contenido:
PLANTA GENERAL DE PAVIMENTOS

Escala:
1:200
Fecha:
Diciembre 2017

Unidad Técnica:
Dirección de Arquitectura
Consultor:
Guillermo López Bravo, arquitecto
Proyecto:
Obispaado de Talca
Representante Legal Propietario:
Felipe Martínez Moyano
Proyecto:
Guillermo López Bravo, arquitecto
Inspector Fiscal:
César Insulza Gálvez
Vº Bº Jefe Unidad de Proyectos D.E.A.-MOP
Alejandro Pacheco Pozo
Vº Bº Dirección Regional de Arquitectura MOP
Gustavo de la Fuente Jiménez

Equipo Consultor
A.0-11

Aprobación Consejo de Monumentos Nacionales
Aprobación Dirección de Obras Municipales

MAPA