


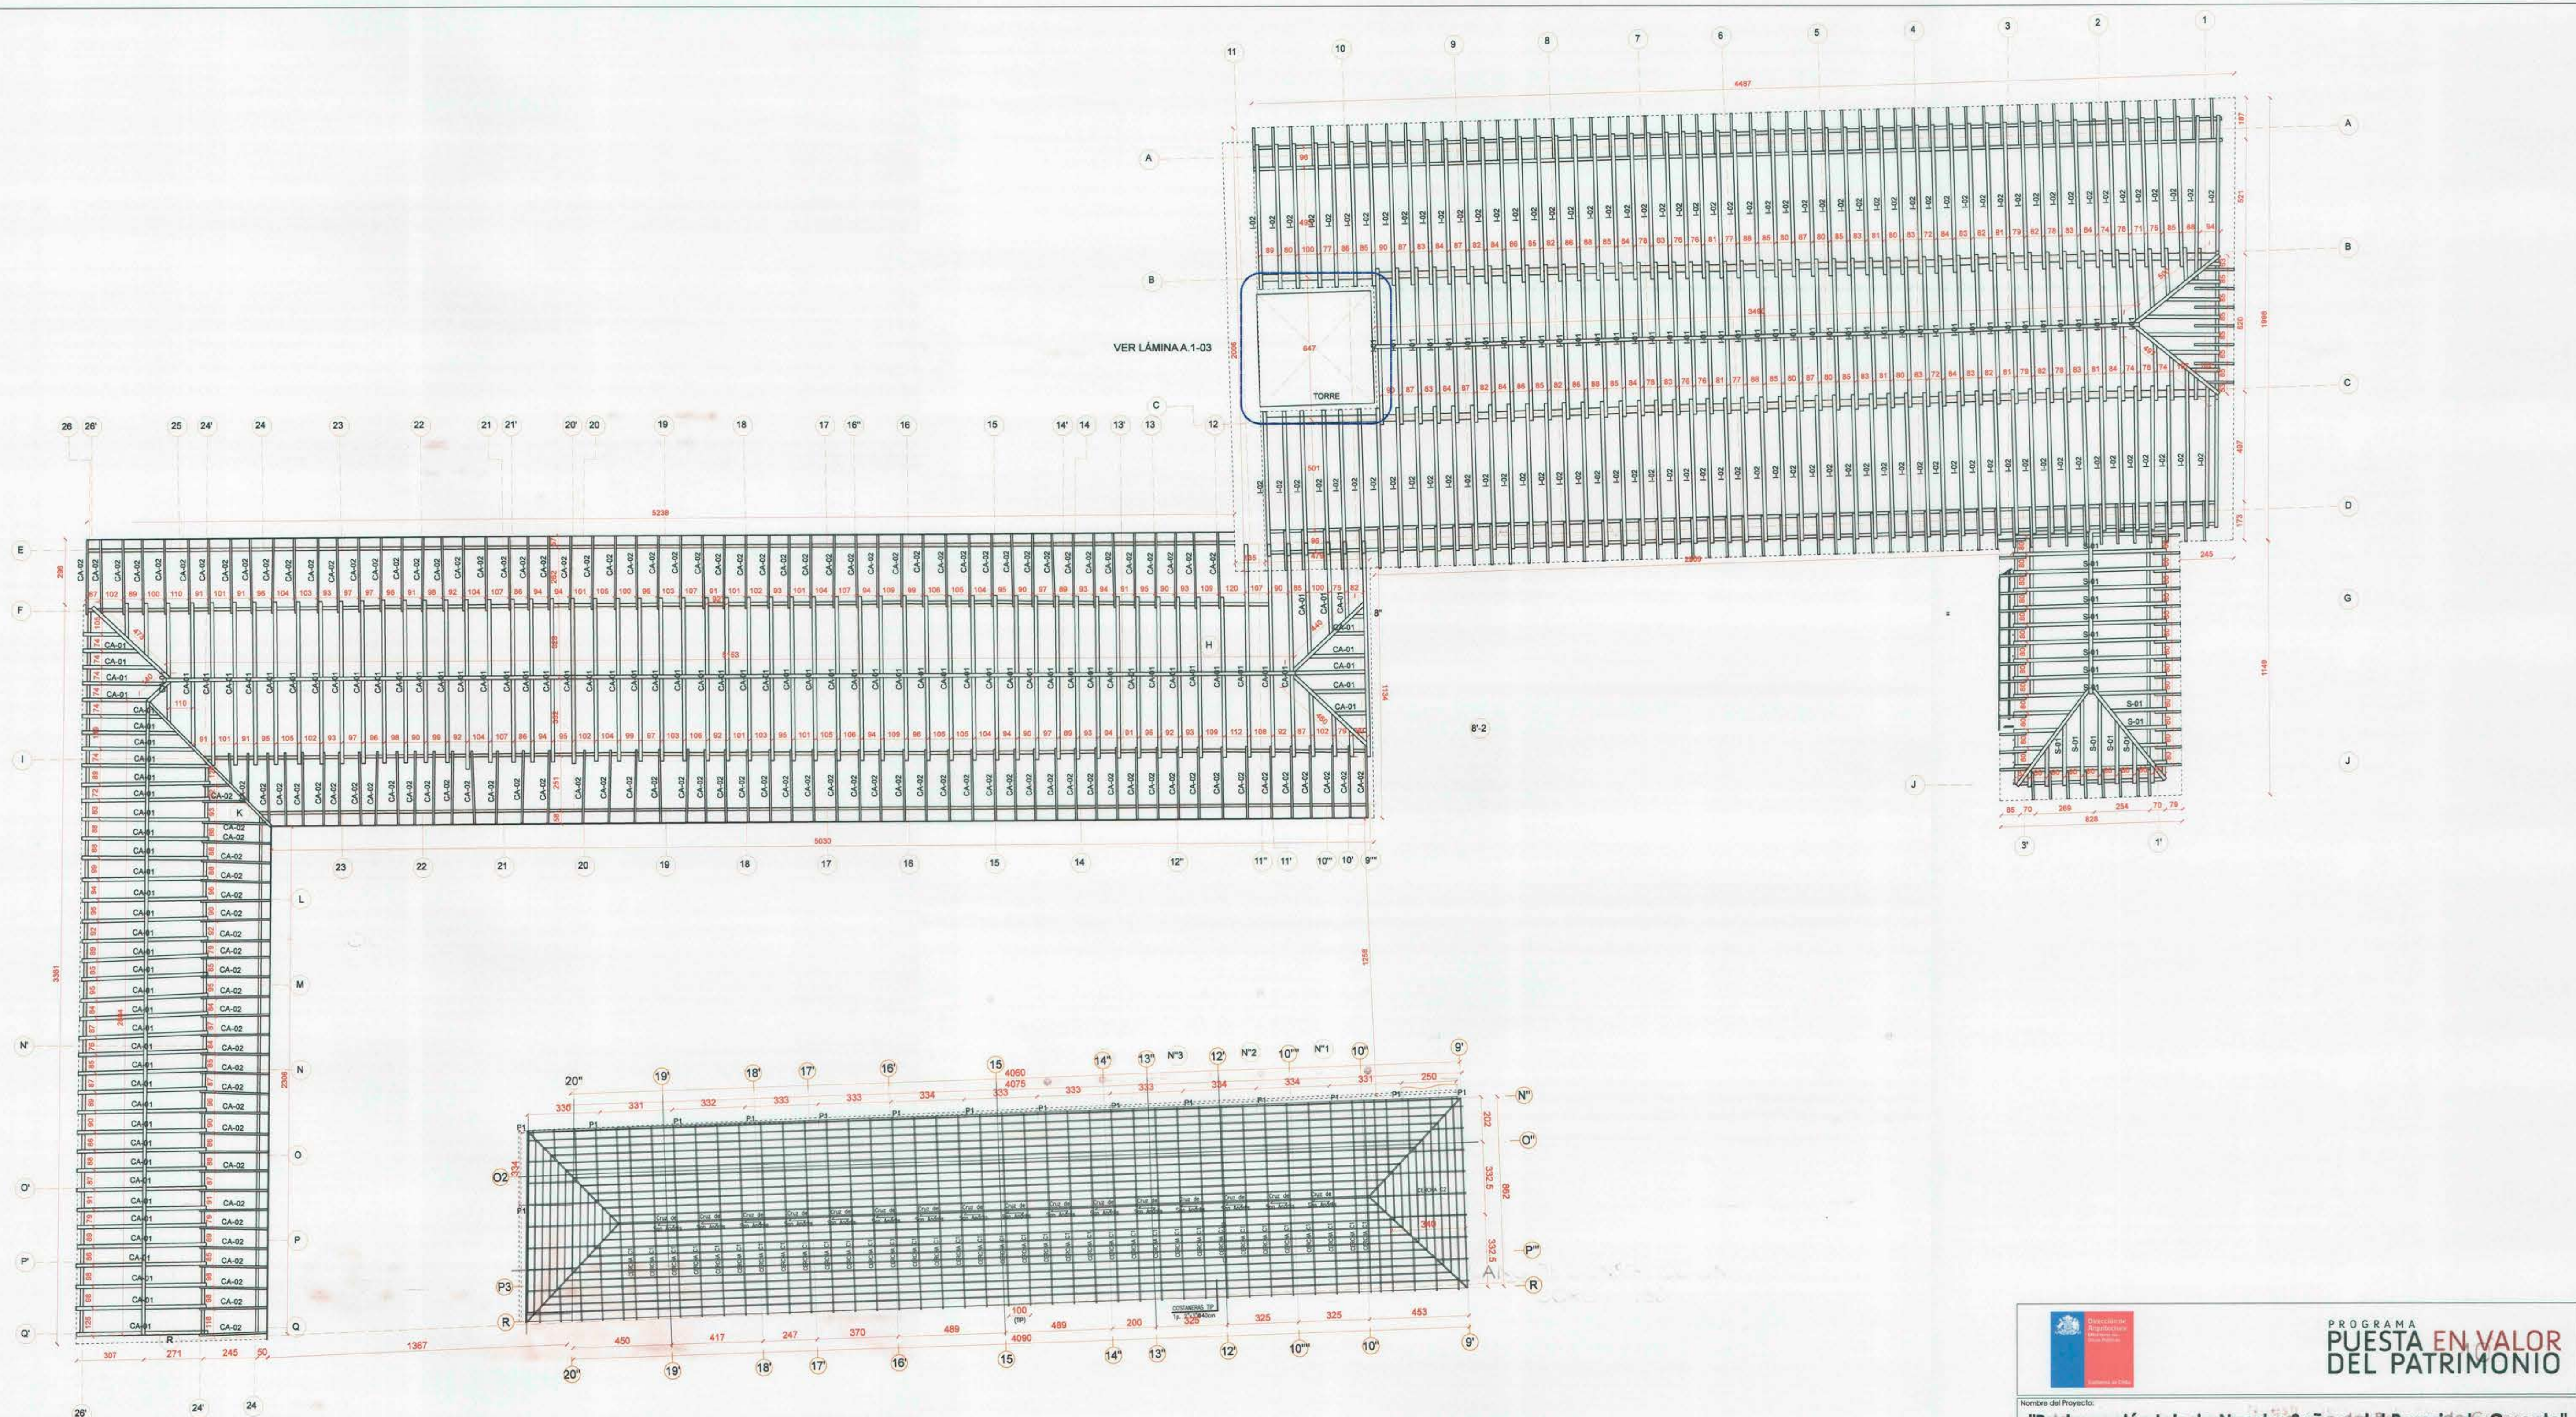

PLANTA GENERAL TECHUMBRE
ESC 1:150

		PROGRAMA PUESTA EN VALOR DEL PATRIMONIO	
Nombre del Proyecto: "Restauración Iglesia Nuestra Señora del Rosario de Curepto" ETAPA 5			
Denominación del Monumento Nacional: Iglesia Ntra. Señora del Rosario y Casa Parroquial		Decreto Monumentos Nacionales: D.S. N°803, del 21.12.1990	
Uso Propuesto: Iglesia, casa parroquial y museo		Dirección / Localidad: PLAZA DE ARMAS S/N°	
Región: VII región del Maule		Comuna: Curepto	
Contenido: PLANTA GENERAL TECHUMBRE / DETALLE CERCHAS		Escala: 1:150 / 1:125	Dibujó: Equipo Consultor
Unidad Técnica: Dirección de Arquitectura		Fecha: Diciembre 2017	
Consultor: Guillermo López Bravo, arquitecto		LÓPEZ BRAVO Arquitecto	
Propietario: Obispado de Talca		Aprobación Consejo de Monumentos Nacionales	
Representante Legal Propietario: Felipe Martínez Moyano		Aprobación Dirección de Obras Municipales	
Proyectista: Guillermo López Bravo, arquitecto		Inspector Fiscal: César Inzulza Gálvez	
Inspector Fiscal: Alejandro Pacheco Pozo		Director Regional de Monumentos Nacionales Gustavo de la Fuente Jiménez	

NOTA:
-Las cotas son referenciales.
-Comprobar medidas y distanciamiento con
planos de Ingeniería.