


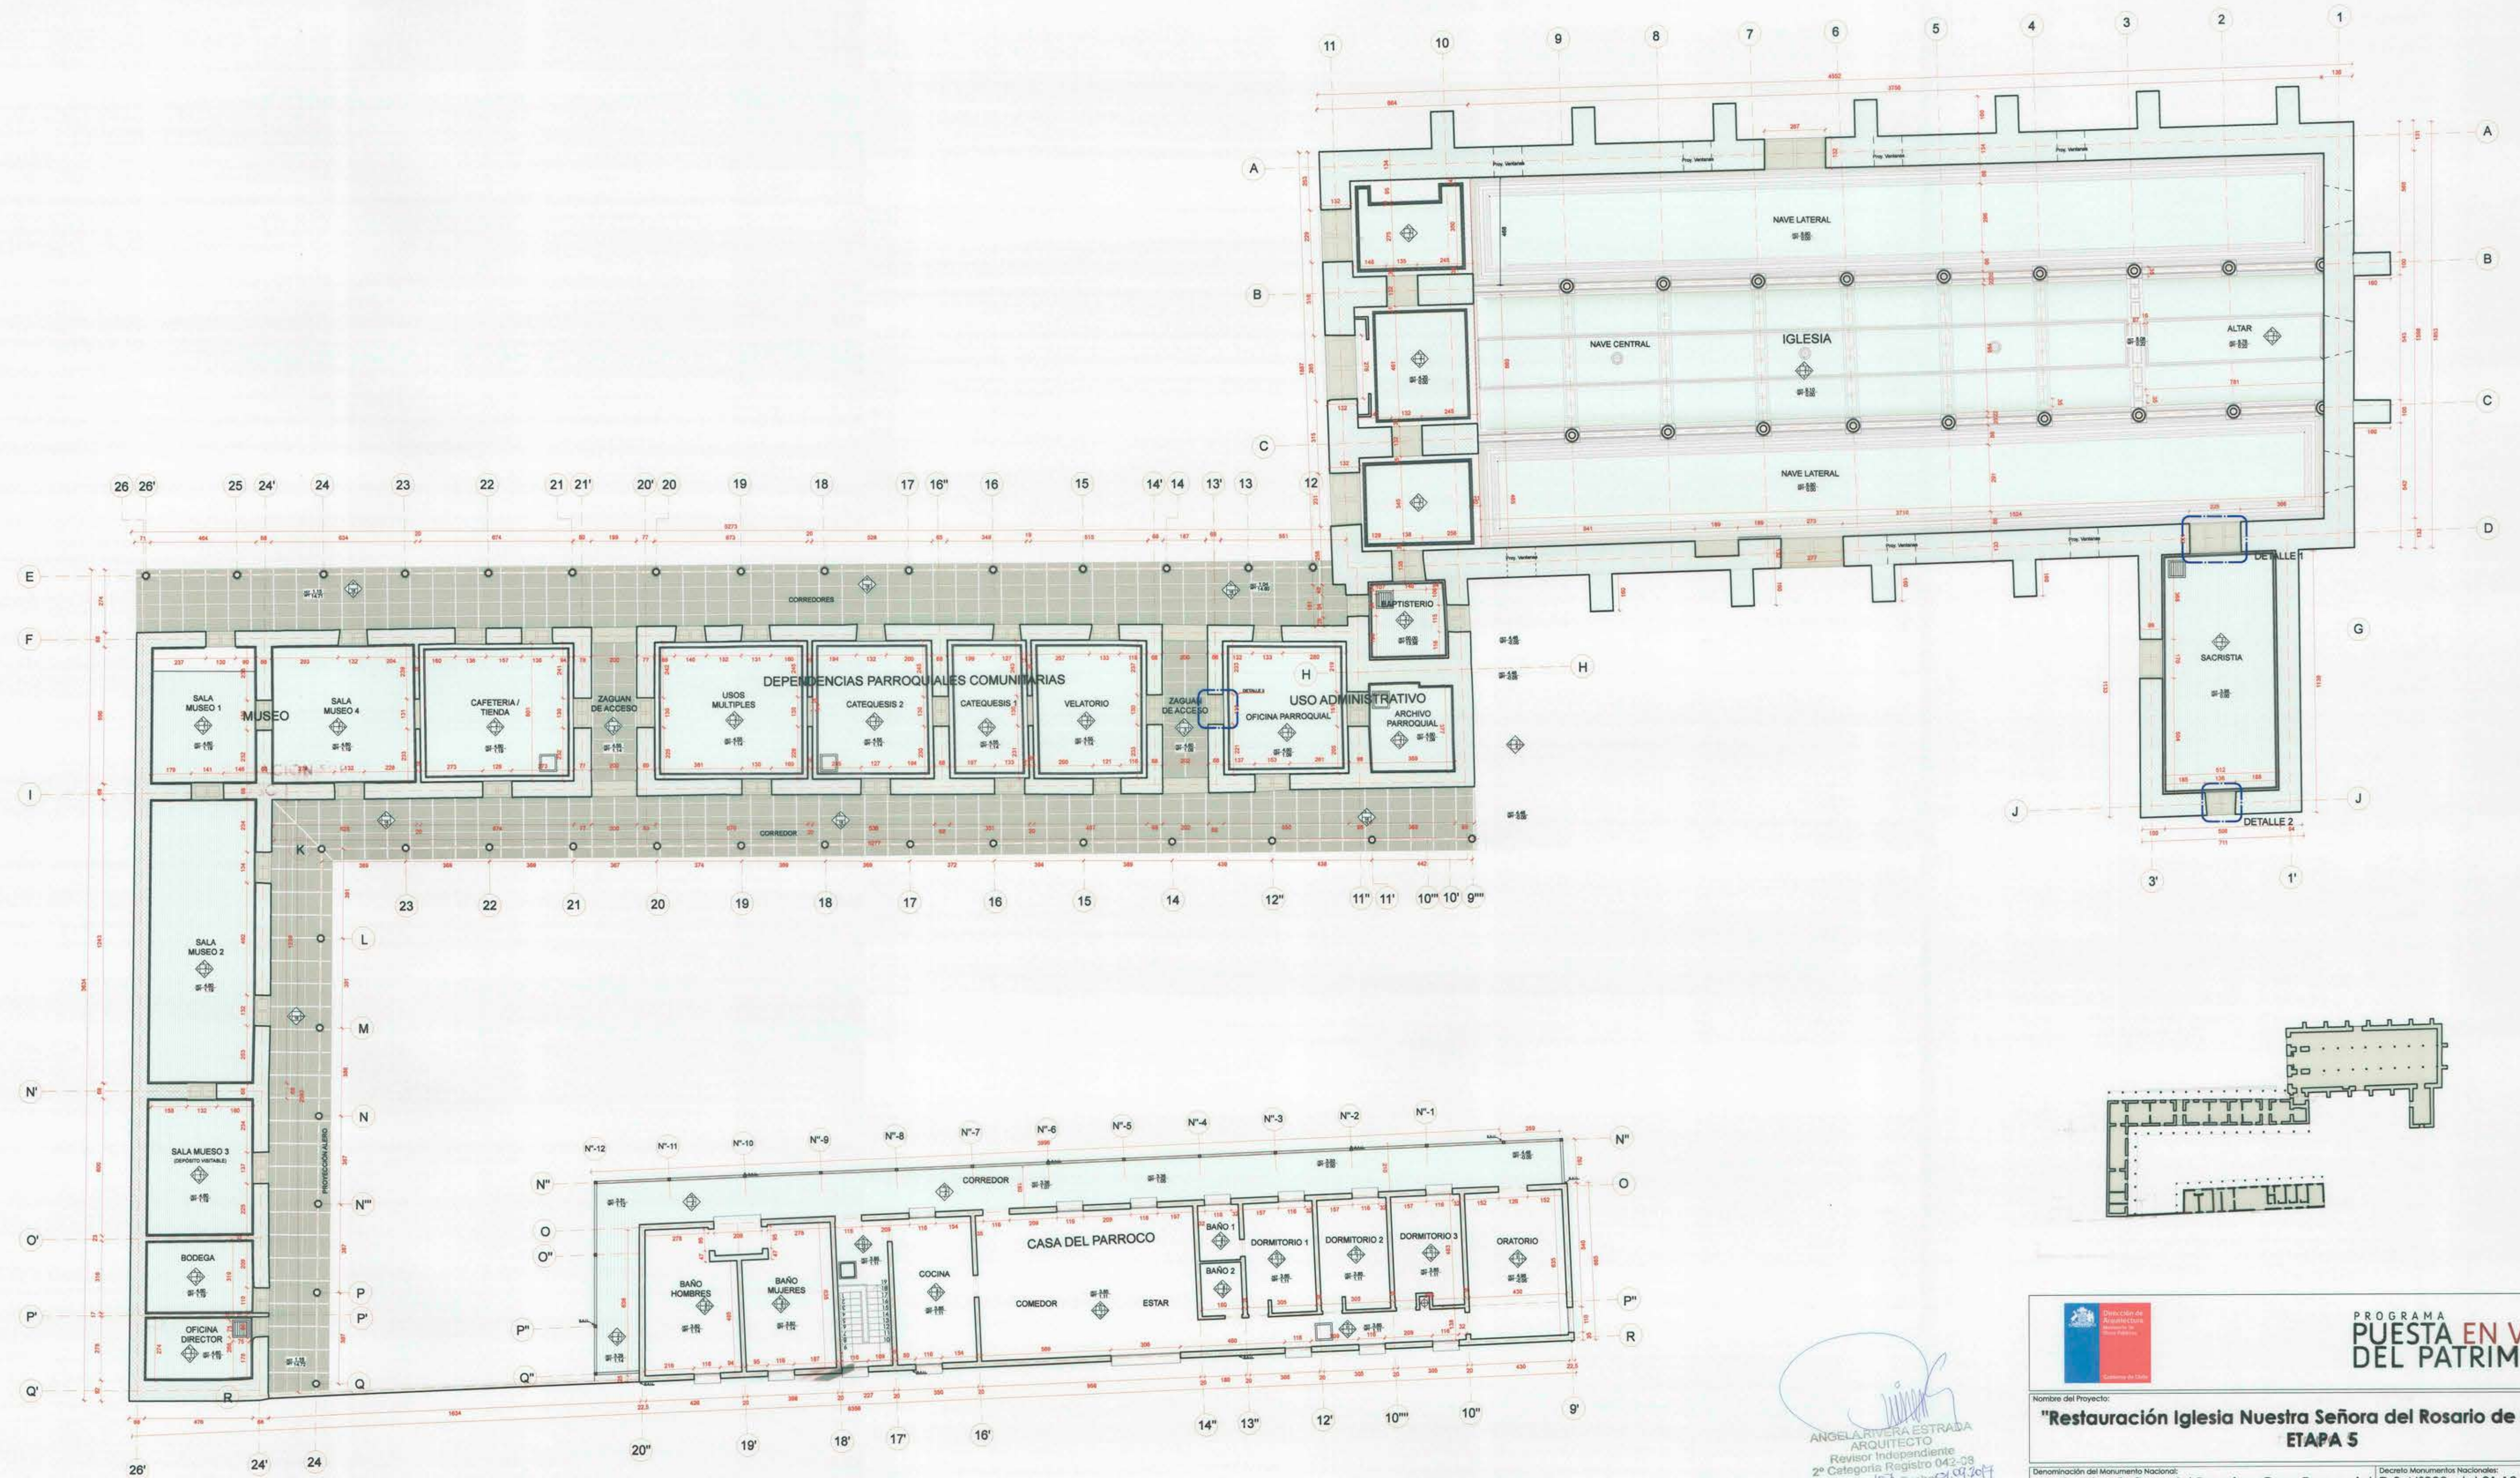

PLANTA GENERAL CIELOS
ESC 1:150

CODIGO	MATERIAL
1	ENTABLADO MACHIMBRADO RAULI SECO 1/2" X 4", VITRIFICADO
2	ENTABLADO MACHIMBRADO RAULI SECO 1/2" X 2 1/2" + PINTURA
3	PALMERA ARCILLA COCIDA 29 X 29 CM EN 45°
4	PAJA LOSEA DE HORMIGÓN (COLOR Y DIMENSIONES SEGÚN DETALLE)
5	FORCEANATO 60 X 60CM, GRAPITE POLISHED
6	CERAMICA 30 X 60CM, BLANCO SATINADO
7	SISTEMA EPS + TERMINACIÓN
8	PLACA YESO CARTÓN 15 MM + PINTURA
9	ESTUCCO BARRO + CAL 5% Y PINTURA TERMINACIÓN A PORO ABIERTO
10	ESTUCCO ARENA - CEMENTO + PINTURA
11	PLACA YESO CARTÓN 10 MM + PINTURA
12	RADER HORMIGÓN H-25 ARMADO, PULIDO + SELLO BRILLANTE
13	PILAR ACERO HEA 100X100X3
14	PILAR DE MADERA EXISTENTE SEGÚN DETALLE TIPO
15	TABIQUE DE HORMIGÓN CELULAR + TERMINACIÓN
16	PALMERA ARCILLA COCIDA 29X29 CM EN 45°, CON BORDE 14X29CM + GRADA PREFABRICADA
17	LOSA DE HORMIGÓN ARMADO VISTO + SELLO

NOTA:
- El nivel 0.0 (NPT) tomado de LC corresponde a 13.56 m (NN) según el plano topográfico.
- El eje (N) se modifica, rotando respecto a su posición en planos de LC, debido a la demolición del muro existente y la construcción de uno que recupera la ortogonalidad de la casona.
- La altura de corte de planta de cielos corresponde a 2.39m (NPT 15.95m)



		PROGRAMA PUESTA EN VALOR DEL PATRIMONIO	
"Restauración Iglesia Nuestra Señora del Rosario de Curepto" ETAPA 5			
Denominación del Monumento Nacional: Iglesia Ntra. Señora del Rosario y Casa Parroquial		Decreto Monumental Nacional: D.S. N°803, del 21.12.1990	
Objeto Proyecto: Iglesia, casa parroquial y museo		Dirección / Localidad: PLAZA DE ARMAS S/N°	
Región: VII región del Maule		Comuna: Curepto	
Contenido: PLANTA GENERAL CIELOS		Escala: 1:150	Dibujo: Equipo Consultor
Unidad Técnica: Dirección de Arquitectura		Fecha: Diciembre 2017	
Consultor: Guillermo López Bravo, arquitecto			
Obisado de Talca			
Representante Legal Propietario: Felipe Martínez Moyano		Aprobación Consejo de Monumentos Nacionales	
Proyecto: Guillermo López Bravo, arquitecto		Aprobación Dirección de Obras Municipales	
Inspector Fiscal: César Inzulza Gálvez		Aprobación Regional de Monumentos Nacionales	
Aprobación Regional de Monumentos Nacionales: Alejandro Pacheco Pozo		Aprobación Regional de Monumentos Nacionales: Gustavo de la Fuente Jiménez	