



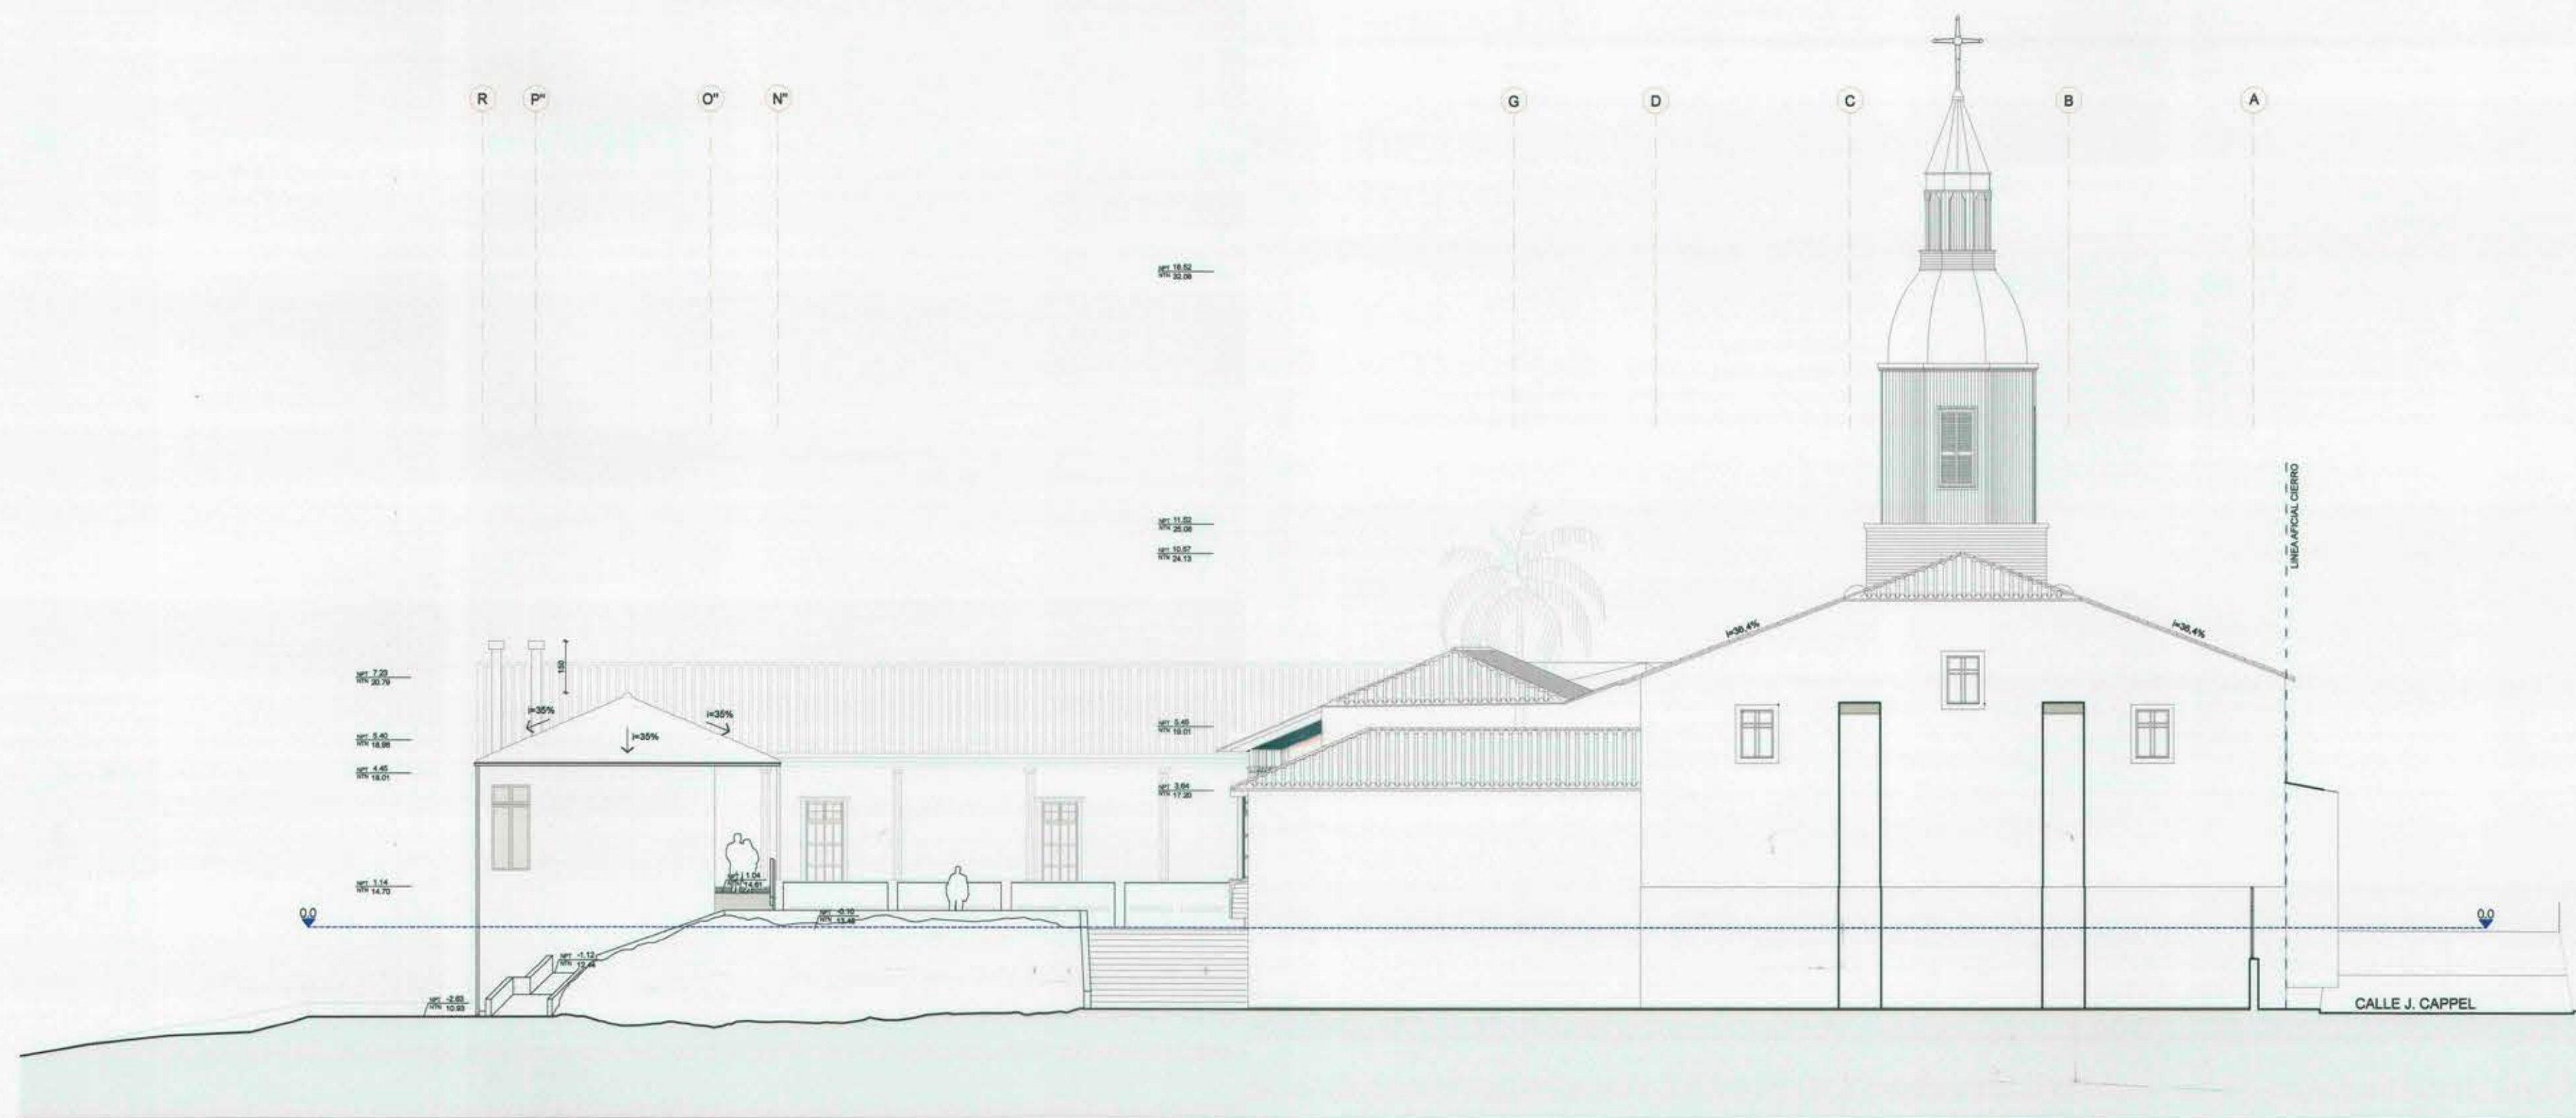

ELEVACIÓN SUR
ESC 1:150



ELEVACIÓN OESTE
ESC 1:150

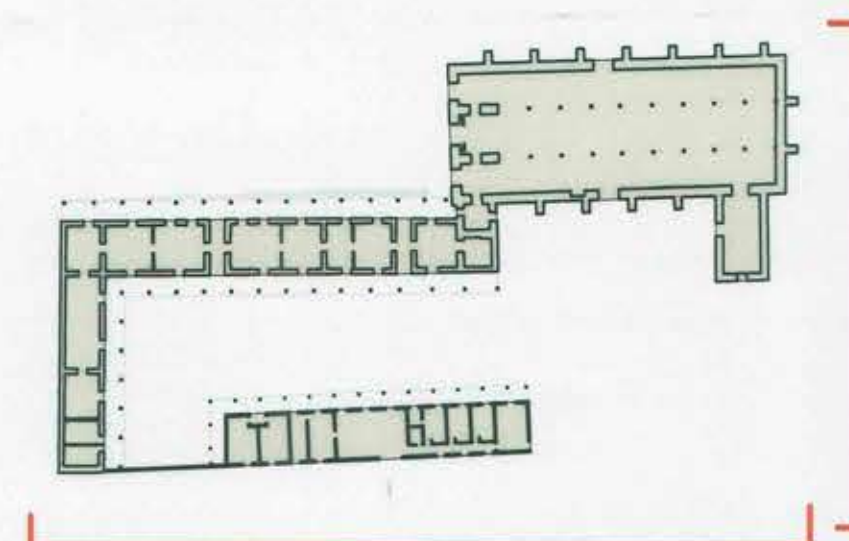

ANGELA RIVERA ESTRADA
ARQUITECTA
Revisor Independiente
2ª Categoría Registro 042-08
Informe N° 107 Fecha 20.12.2017

NOTA:
- El nivel 0.0 (NPT) tomado de LC corresponde a 13.56 m (NTN) según el plano topográfico.
- El eje (N) se modifica, rotando respecto a su posición en planos de LC, debido a la demolición del muro existente y la construcción de uno que recupera la ortogonalidad de la casona.
- Todas las medidas en cms.

		PROGRAMA PUESTA EN VALOR DEL PATRIMONIO	
Nombre del Proyecto: "Restauración Iglesia Nuestra Señora del Rosario de Curepto" Etapa 5			
Denominación del Monumento Nacional: Iglesia Ntra. Señora del Rosario y Casa Parroquial		Decreto Monumentos Nacionales: D.S. N°803, del 21.12.1990	
Del Proyecto: Iglesia, casa parroquial y museo		Dirección / Localidad: PLAZA DE ARMAS S/N°	
Región: VII región del Maule		Comuna: Curepto	
Contenido: ELEVACIÓN SUR ELEVACIÓN ESTE		Escala: 1:150	Dibujo: Equipo Consultor
Unidad Técnica: Dirección de Arquitectura		Fecha: Diciembre 2017	
Consultor: Guillermo López Bravo, arquitecto		Libro: A.0.-04	
Propietario: Obispado de Talca		Representante Legal Propietario: Felipe Martínez Moyano	
Proyectista: Guillermo López Bravo		Aprobación Consejo de Monumentos Nacionales:	
Inspector Fiscal: César Inzulza Gálvez		Aprobación Dirección de Obras Municipales:	
Vº Bº Jefe Unidad de Proyectos D.E.A.-MOP Alejandro Pacheco Pozo		Vº Bº Dirección Regional de Arquitectura MOP Gustavo De La Fuente Jiménez	