



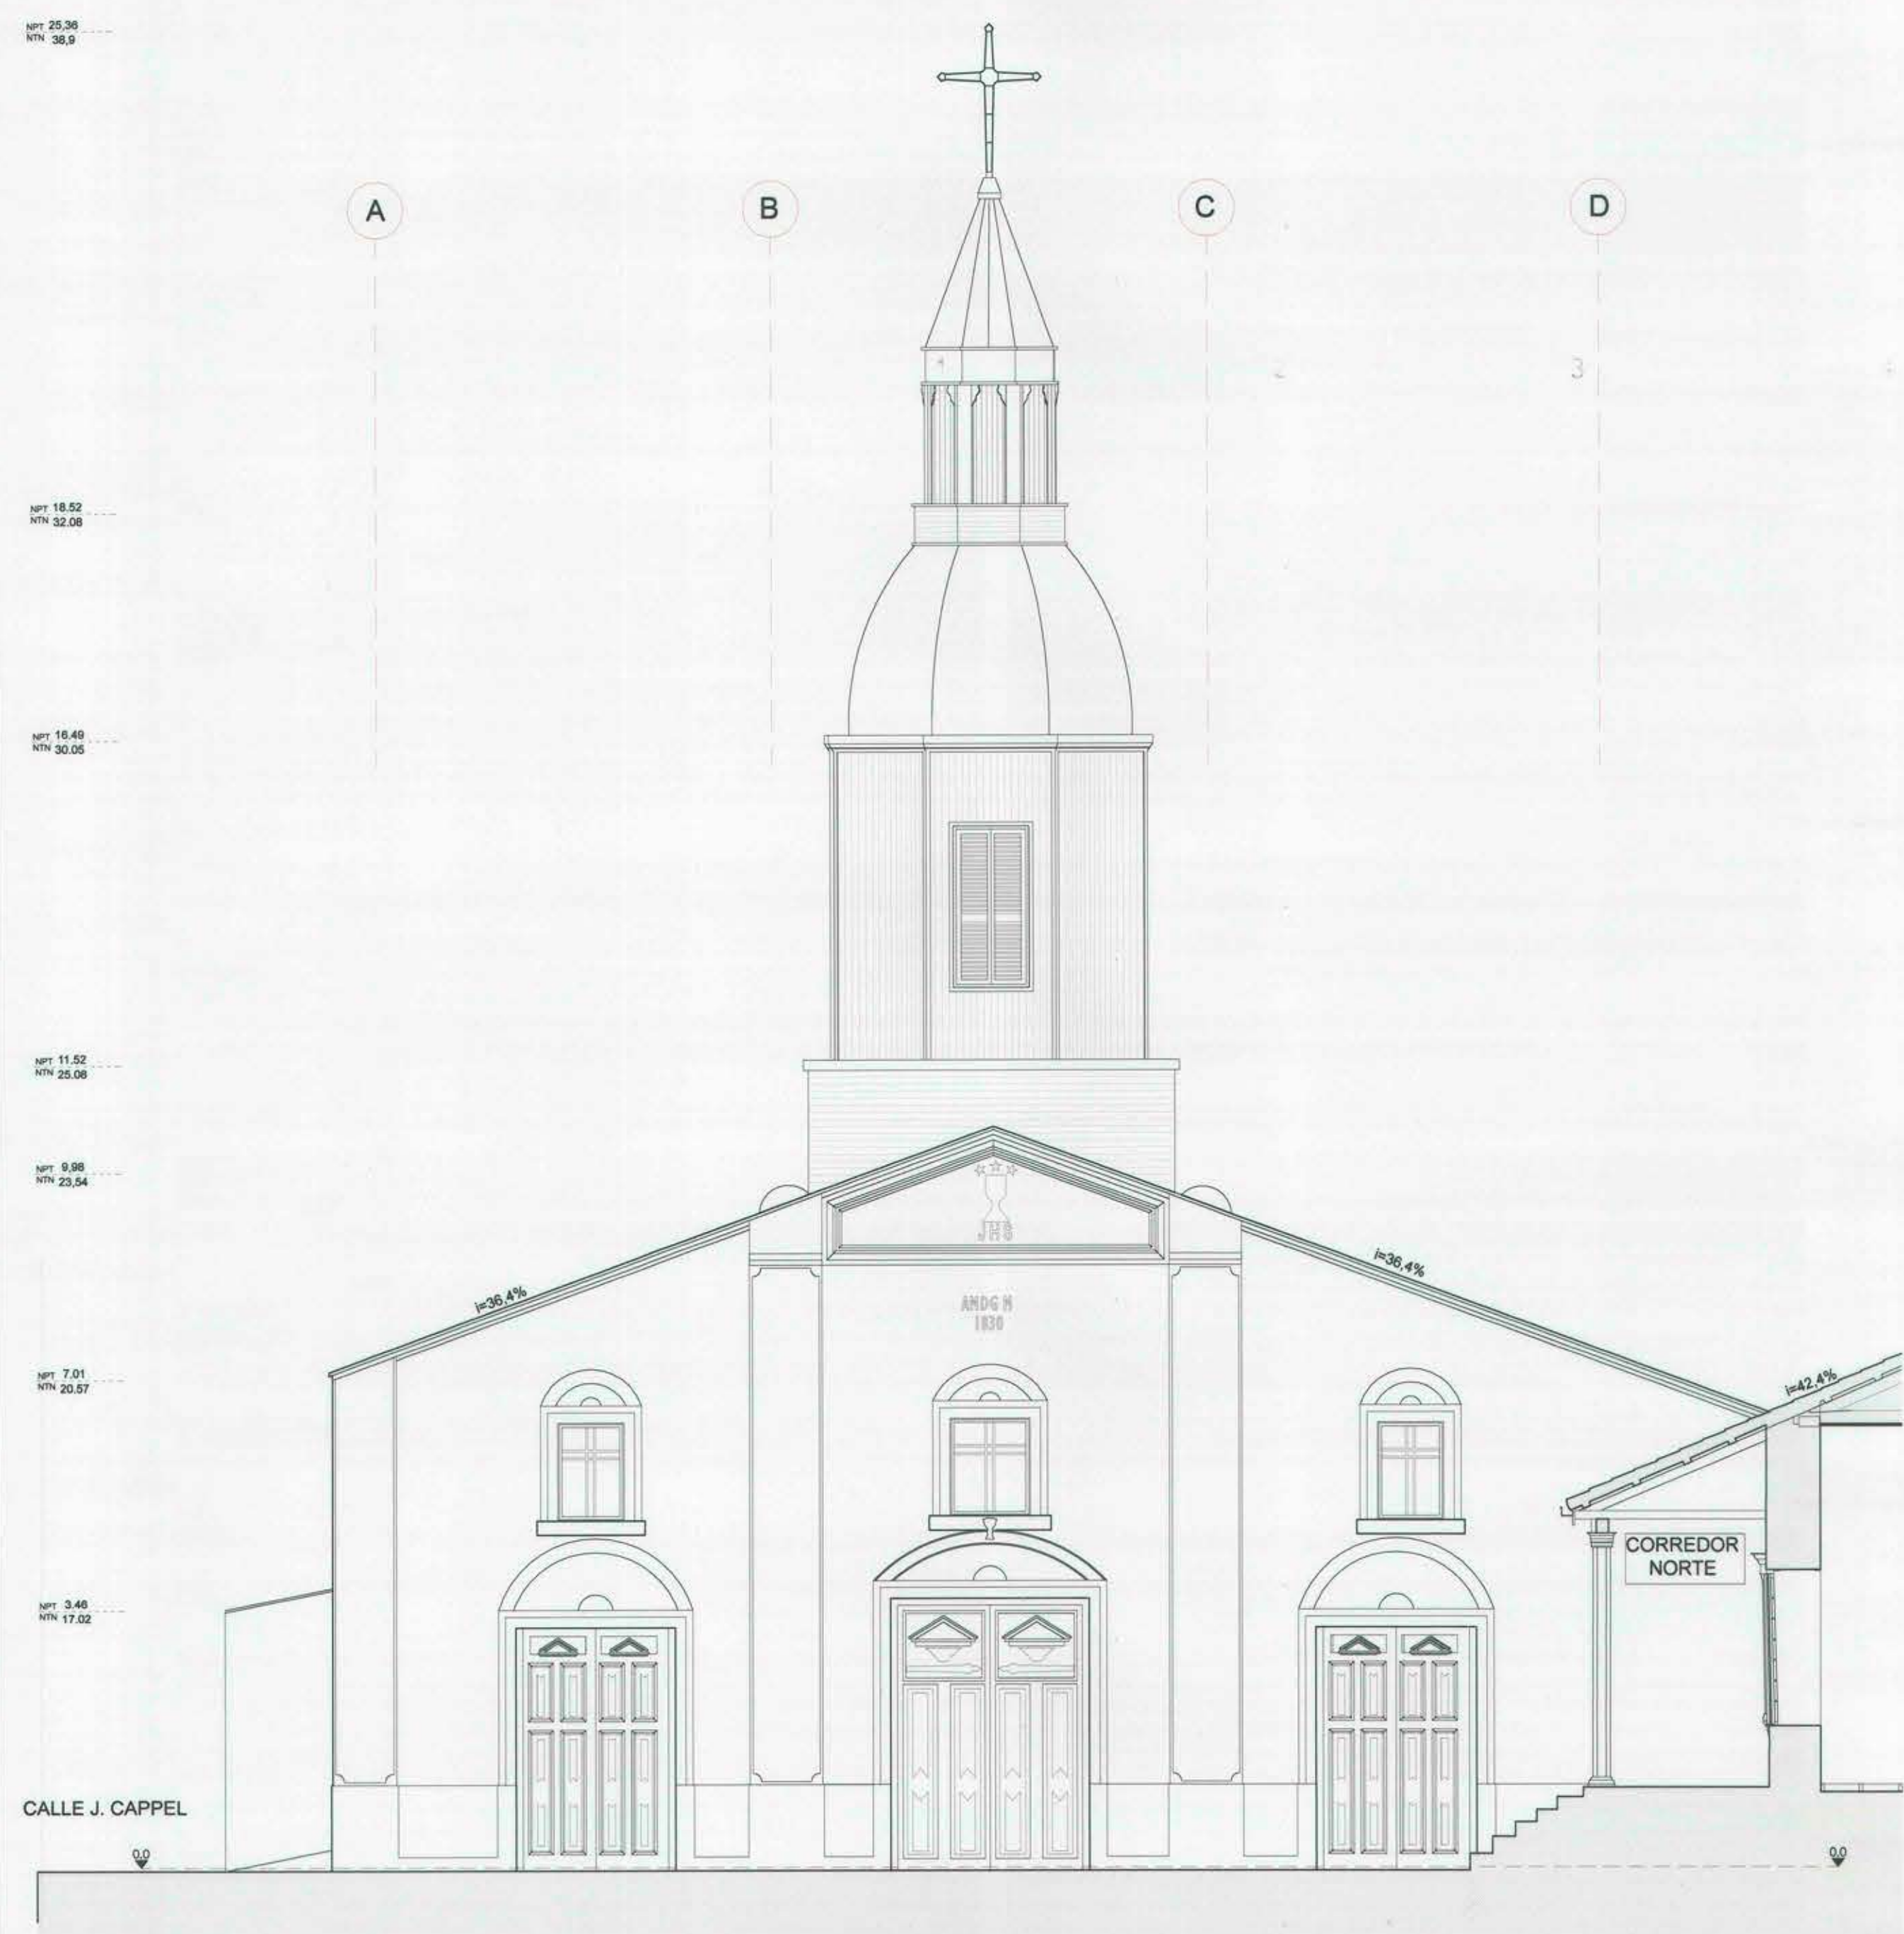

ELEVACIÓN PRINCIPAL [PONIENTE]
ESC 1:75



ELEVACIÓN POSTERIOR [ORIENTE]
ESC 1:75

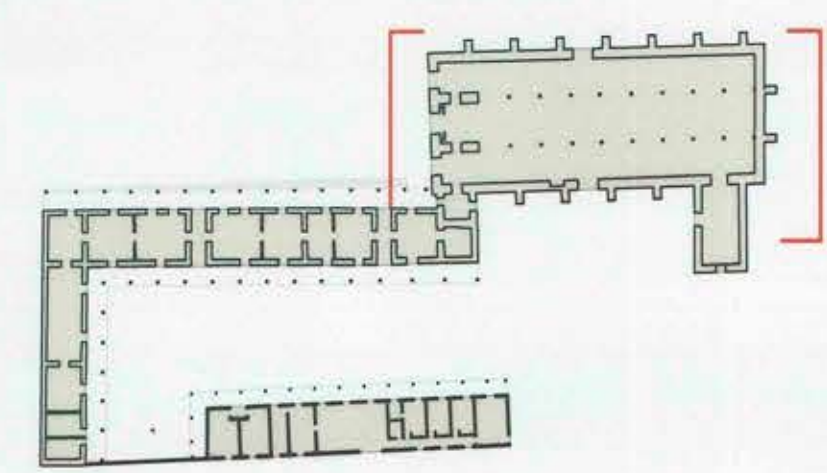

ANGELA RIVERA ESTRADA
ARQUITECTA
Revisor Independiente
2ª Categoría Registro D42-28
Informe N° 107 Fecha 01.09.2017

NOTA:
- El nivel 0.0 (NPT) tomado de LC corresponde a 13.56 m (NTN) según el plano topográfico.
- El eje (N) se modifica, rotando respecto a su posición en planos de LC, debido a la demolición de los muros existentes y la construcción de uno que recupera la ortogonalidad de la casona.
- Todas las medidas en cms.

		PROGRAMA PUESTA EN VALOR DEL PATRIMONIO	
RIMONIO			
Nombre del Proyecto: "Restauración Iglesia Nuestra Señora del Rosario de Curepto" Etapa 5			
Denominación del Monumento Nacional: Iglesia Ntra. Señora del Rosario y Casa Parroquial		Decreto Monumentos Nacionales: D.S. N°803, del 21.12.1990	
Uso Propuesto: Iglesia, casa parroquial y museo		Dirección / Localidad: PLAZA DE ARMAS S/N°	
Región: VII región del Maule		Comuna: Curepto	
Contenido: ELEVACIÓN ORIENTE ELEVACIÓN PONIENTE		Escala: 1:75	Equipo: Equipo Consultor
Unidad Técnica: Dirección de Arquitectura		Fecha: Diciembre 2017	Lámina: A.1.-04
Consultor: Guillermo López Bravo, arquitecto			
Obispo de Talca: Felipe Martínez Moyano			
Representante Legal Propietario: Guillermo López Bravo		Aprobación Consejo de Monumentos Nacionales: [Firma]	
Proyectista: César Insulza Gálvez		Aprobación Dirección de Obras Municipales: [Firma]	
Inspector Técnico: Alejandro Pacheco Pozo		Aprobación Dirección de Obras Municipales: [Firma]	
Gustavo De La Fuente Jiménez		[Firma]	