


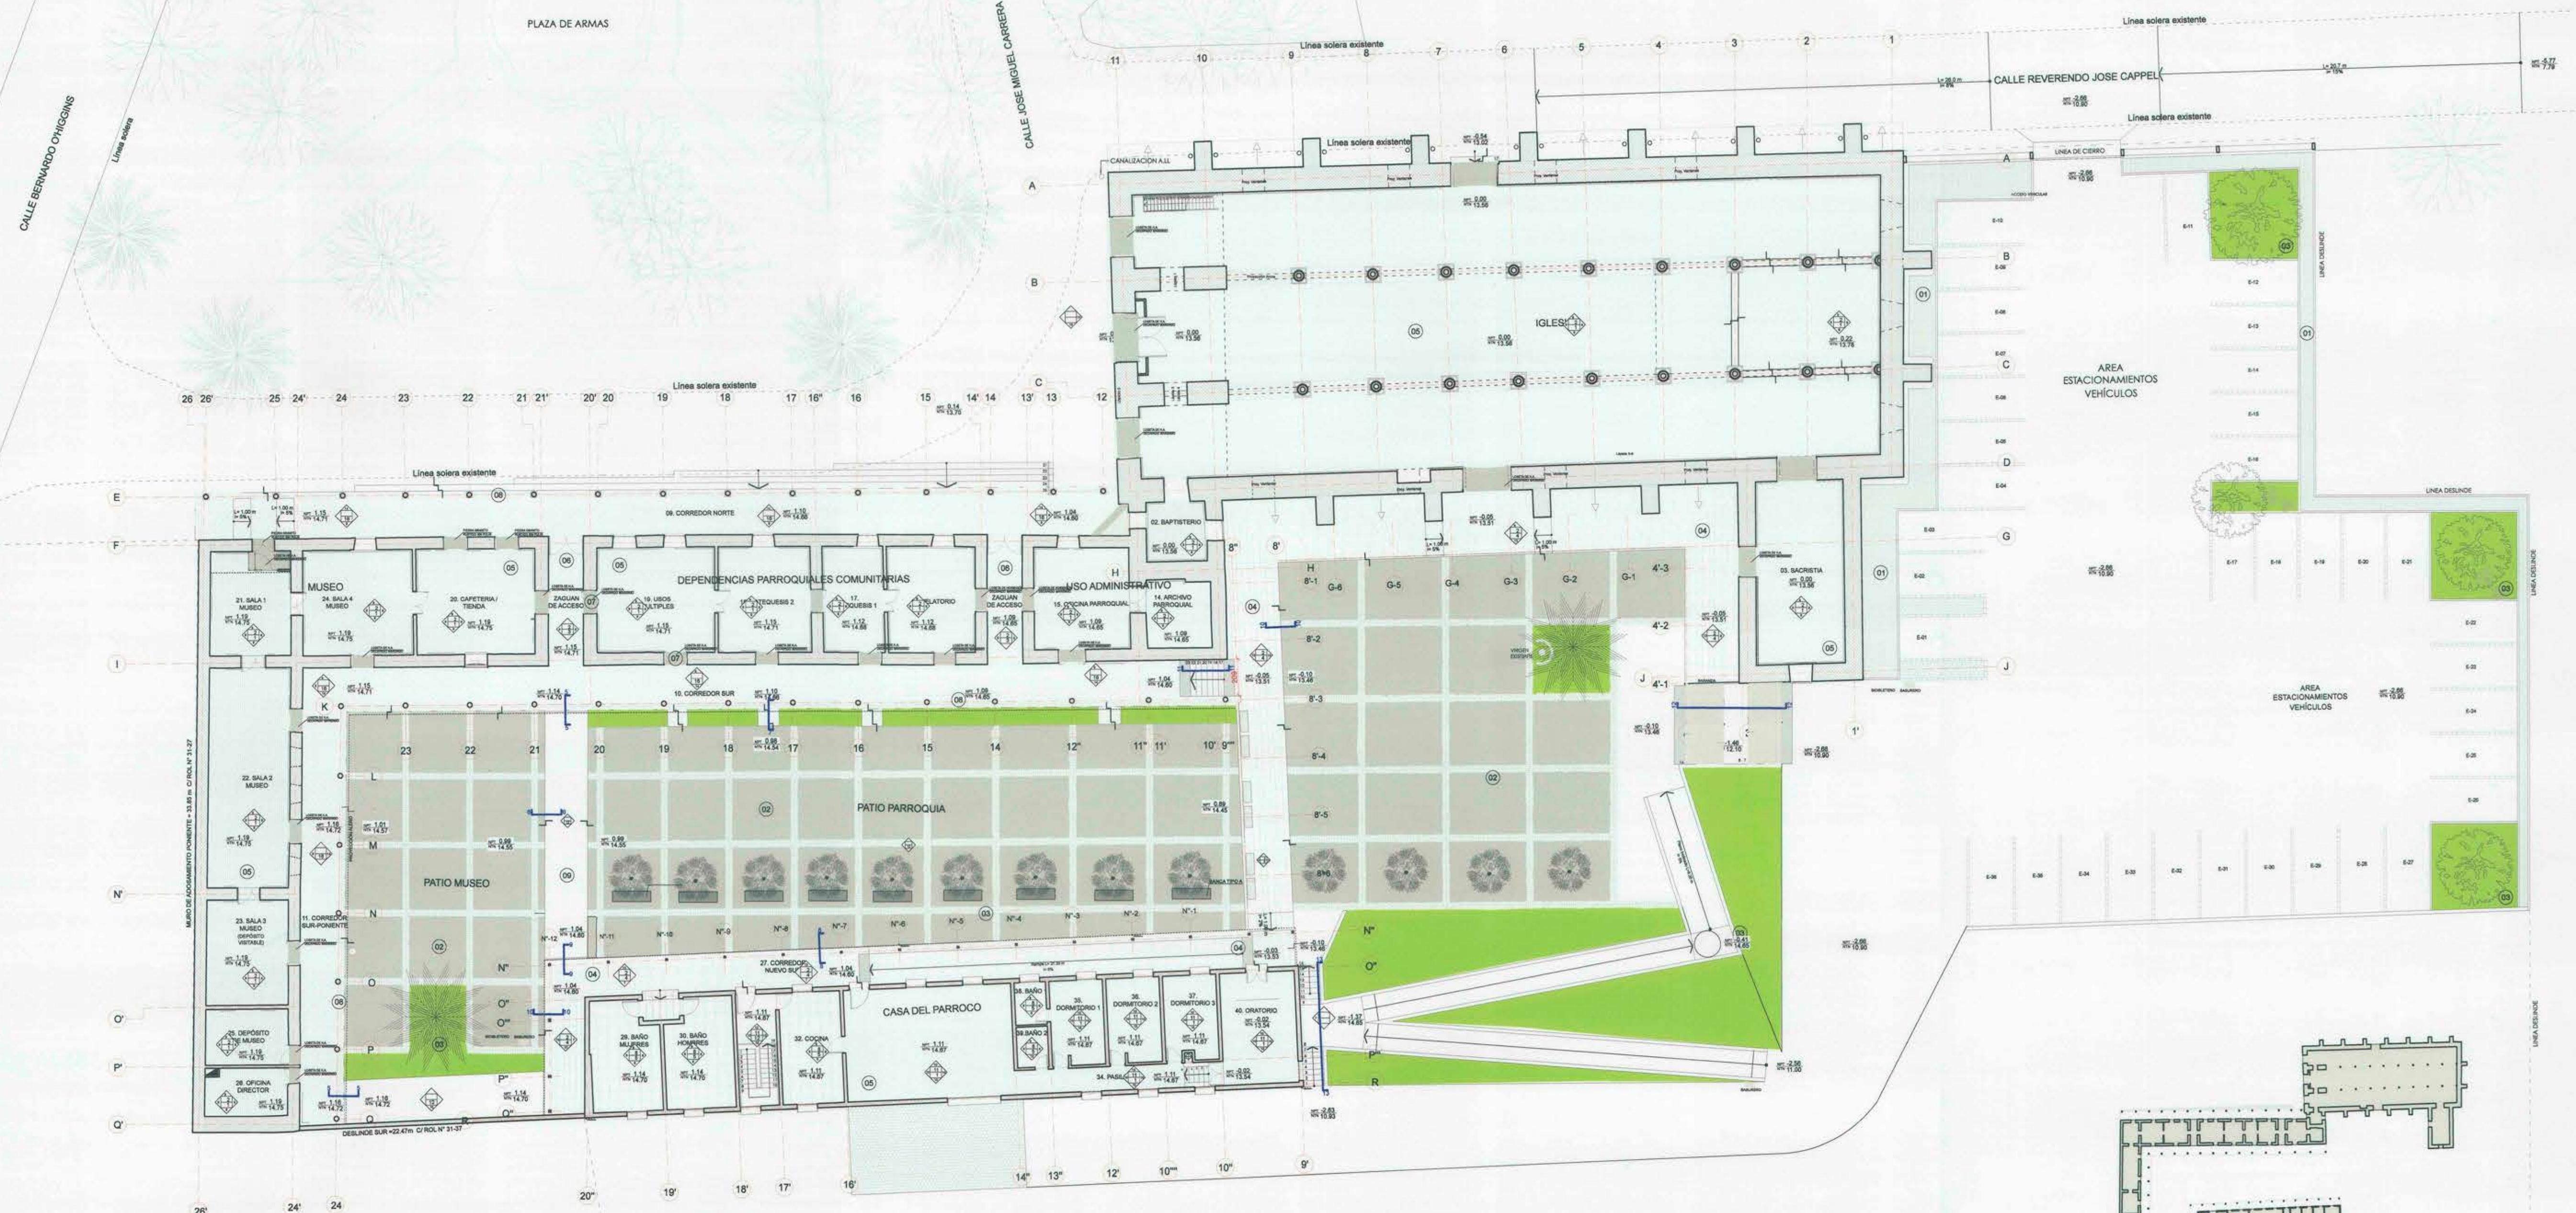

PLANTA GENERAL PAVIMENTOS
ESC 1:200

- 01 BOLÓN DE RÍO APILADO
- 02 PAVIMENTO BOLÓN DE RÍO ASENTADO SOBRE ARENA
- 03 ÁREA VERDE SEGÚN PROYECTO PAISAJISMO
- 04 FAJA PAVIMENTO CORREDORES NUEVOS
- 05 ENTABLADO MACHHEBRADO RAULI SECO 3/4 X 4", VITRIFICADO
- 06 PALMETA ARCILLA COCIDA, 29 X 29 CM EN 45°
- 07 FAJA TIPO LOSETA DE HORMIGÓN ARMADO (COLOR Y DIMENSIONES SEGÚN DETALLE)
- 08 PALMETA ARCILLA COCIDA 29X29 CM EN 45°, CON BORDE 14X29CM + GRADA PREFABRICADA
- 09 RADIER AFINADO

CODIGO	MATERIALES
1	ENTABLADO MACHHEBRADO RAULI SECO 3/4 X 4", VITRIFICADO
2	ENTABLADO MACHHEBRADO RAULI SECO 3/4 X 2 1/2" + PINTURA
3	PALMETA ARCILLA COCIDA, 29 X 29 CM EN 45°
4	FAJA LOSETA DE HORMIGÓN (COLOR Y DIMENSIONES SEGÚN DETALLE)
5	PORCELANATO 60 X 60CM, GRAPHITE POLISHED
6	CERAMICA 30 X 60CM, BLANCO SATINADO
7	SISTEMA EIFS + TERMINACIÓN SEGÚN FABRICANTE
8	PLACA YESO CARTÓN 15 MM + PINTURA
9	ESTUCCO BARRO + CAL 9% Y PINTURA TERMINACIÓN A PORO ABIERTO
10	ESTUCCO ARENA + CEMENTO + PINTURA
11	PLACA YESO CARTÓN 10 MM + PINTURA
12	RADIER HORMIGÓN H-25 AFINADO, PULIDO + SELLO BRILLANTE
13	PILAR ACERO HEA 100X100
14	PILAR DE MADERA EXISTENTE SEGÚN DETALLE TIPO
15	TABIQUE DE HORMIGÓN CELULAR + TERMINACIÓN
16	PALMETA ARCILLA COCIDA 29X29 CM EN 45°, CON BORDE 14X29CM + GRADA PREFABRICADA
17	LOSETA DE HORMIGÓN ARMADO VISTO + SELLO

- Muro original
- Muro reconstruido
- Muro proyectado
- Oclusión de vanos

NOTA:
- El nivel 0.0 (NPT) tomado de LC
- corresponde a 13.56 m (NTN) según el
plano topográfico.



La simbología de Puertas y Ventanas
aplica sólo en el caso de la Casaca y
Iglesia.

M= Mantener
R= Reparar
C= Reponer
N= Nueva

Tipología s/drónas
LC.1. 26.27.28.29.30

		PROGRAMA PUESTA EN VALOR DEL PATRIMONIO	
Nombre del Proyecto: "Restauración Iglesia Nuestra Señora del Rosario de Curepto" ETAPA 5			
Sancionamiento del Monumento Nacional: Iglesia Ntra. Señora del Rosario y Casa Parroquial		Decreto Monumental Nacional: D.S. N°803, del 21.12.1990	
Uso Propuesto: Iglesia, casa parroquial y museo		Dirección / Localidad: PLAZA DE ARMAS S/N°	
Región: VII región del Maule		Comuna: Curepto	
Contenido: PLANTA GENERAL DE PAVIMENTOS Y OBRAS EXTERIORES		Escala: 1:200	
Fecha: Diciembre 2017		Equipo Consultor: A.4-01	
Unidad Técnica: Dirección de Arquitectura			
Consultor: Guillermo López Bravo, arquitecto			
Propietario: Obispado de Talca			
Representante Legal Propietario: Felipe Martínez Moyano			
Proyectado: Guillermo López Bravo, arquitecto			
Inspector Fiscal: César Inzulza Gálvez			
Vº Bº Jefe Unidad de Proyecto D.R.A.-MOP: Alejandro Pacheco Pozo			
Vº Bº Dirección Regional de Arquitectura MOP: Gustavo de la Fuente Jiménez			
Aprobación Consejo de Monumentos Nacionales		Aprobación Dirección de Obras Municipales	

ANGELA RIVERA ESTRADA
ARQUITECTO
Revisor Independiente
2ª Categoría Registro 042-08
Informe N° 01 Factura N° 01