
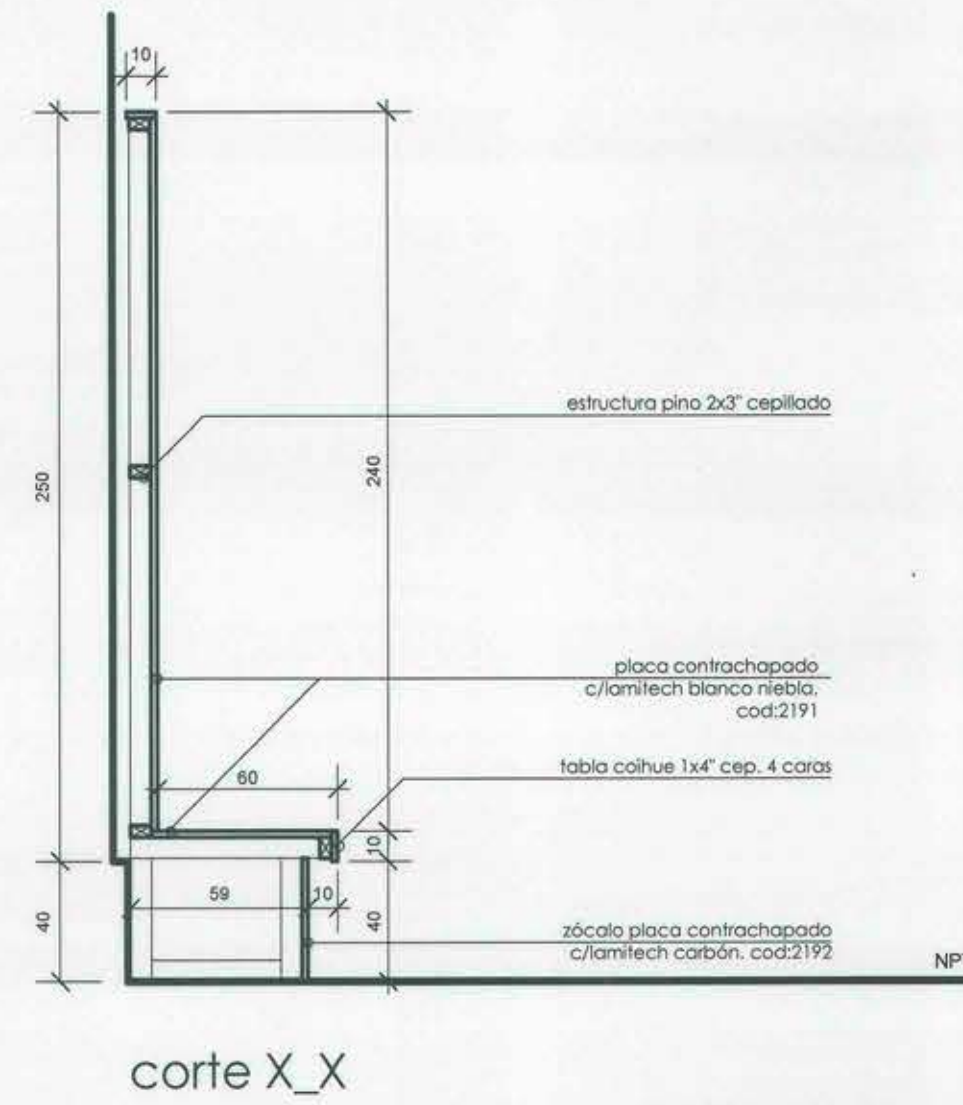
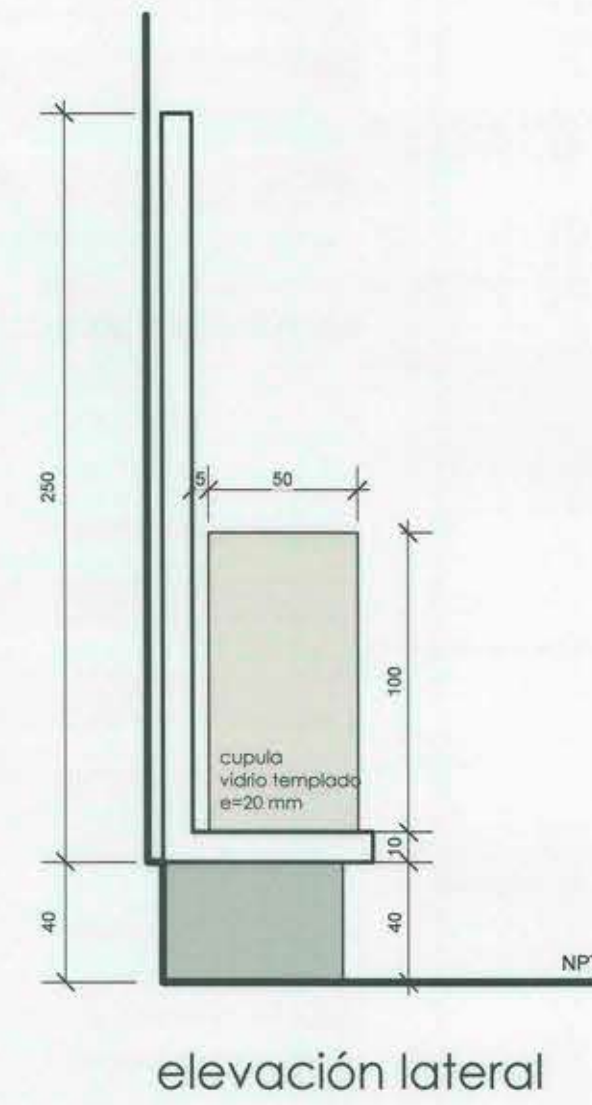
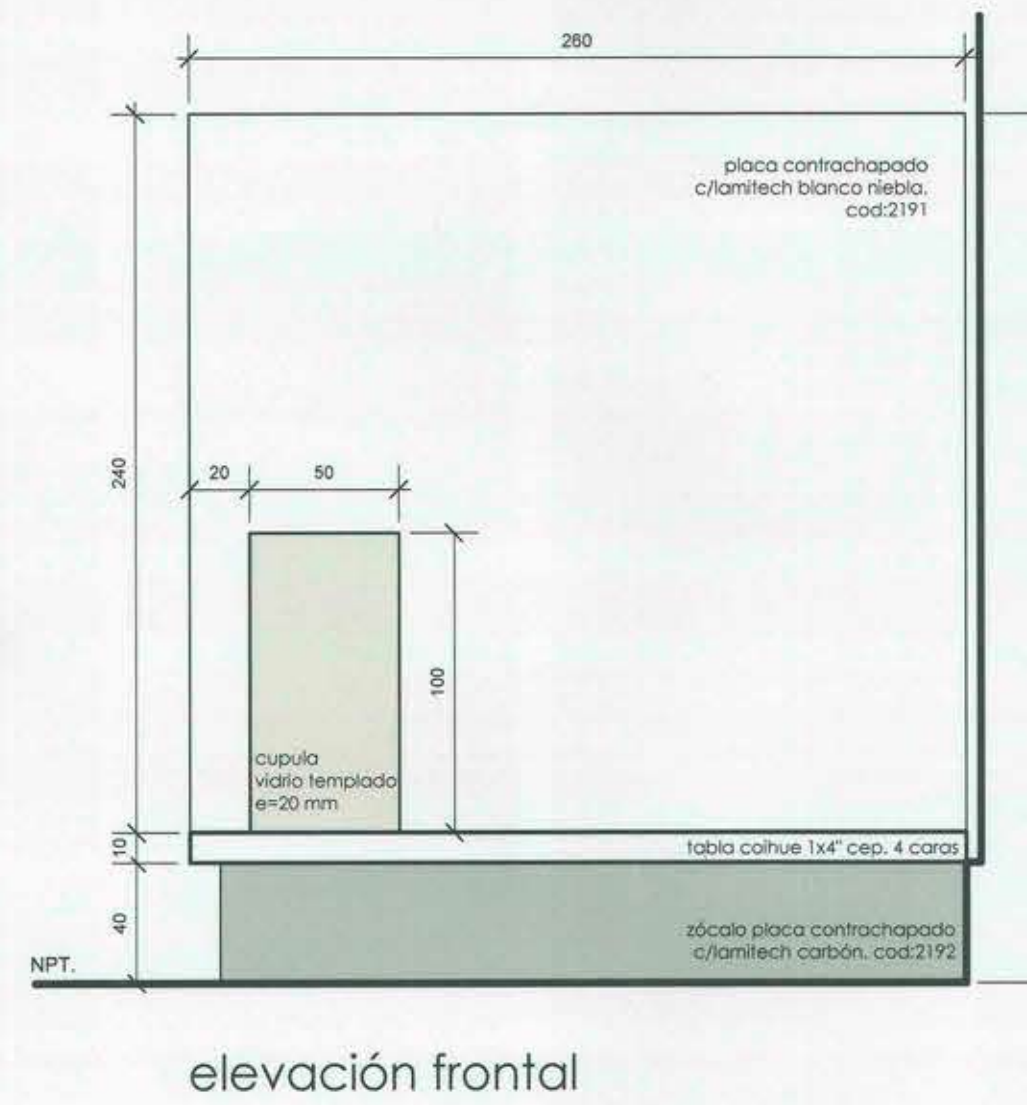


PLATAFORMA EXPOSITIVA 3

Es una



esc.1/25

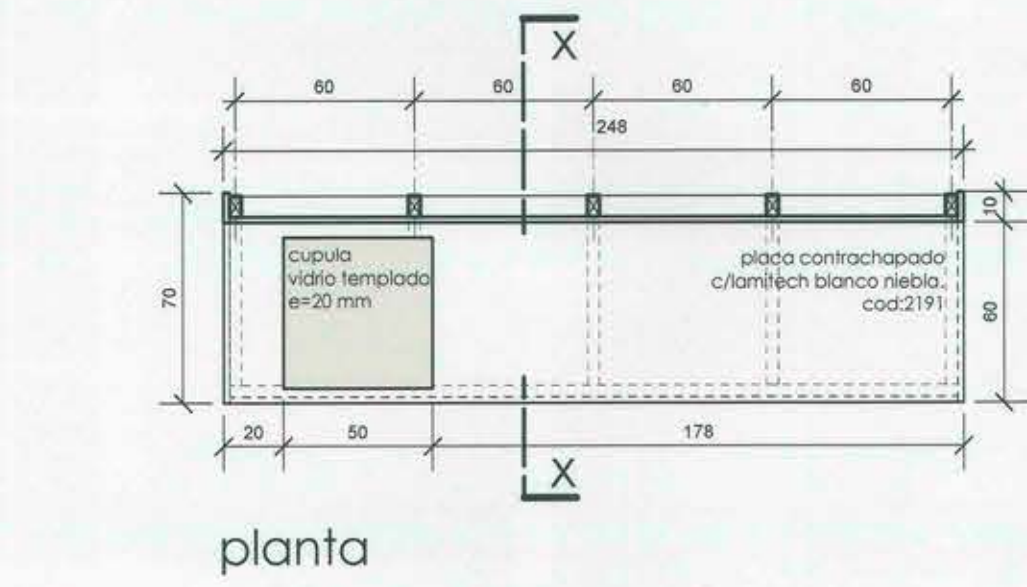

PLINTO EXTERIOR CORREDOR

Son 4



esc.1/25

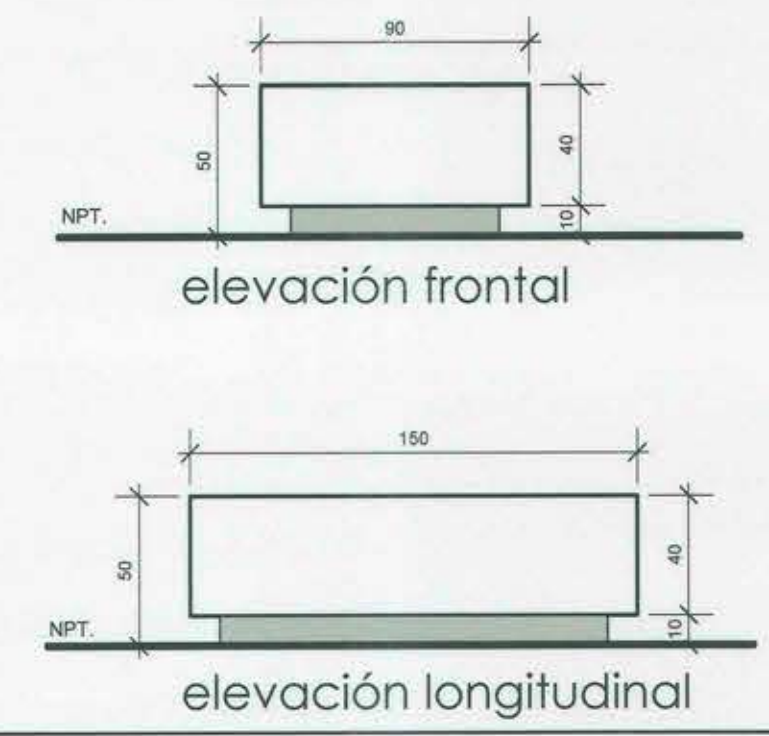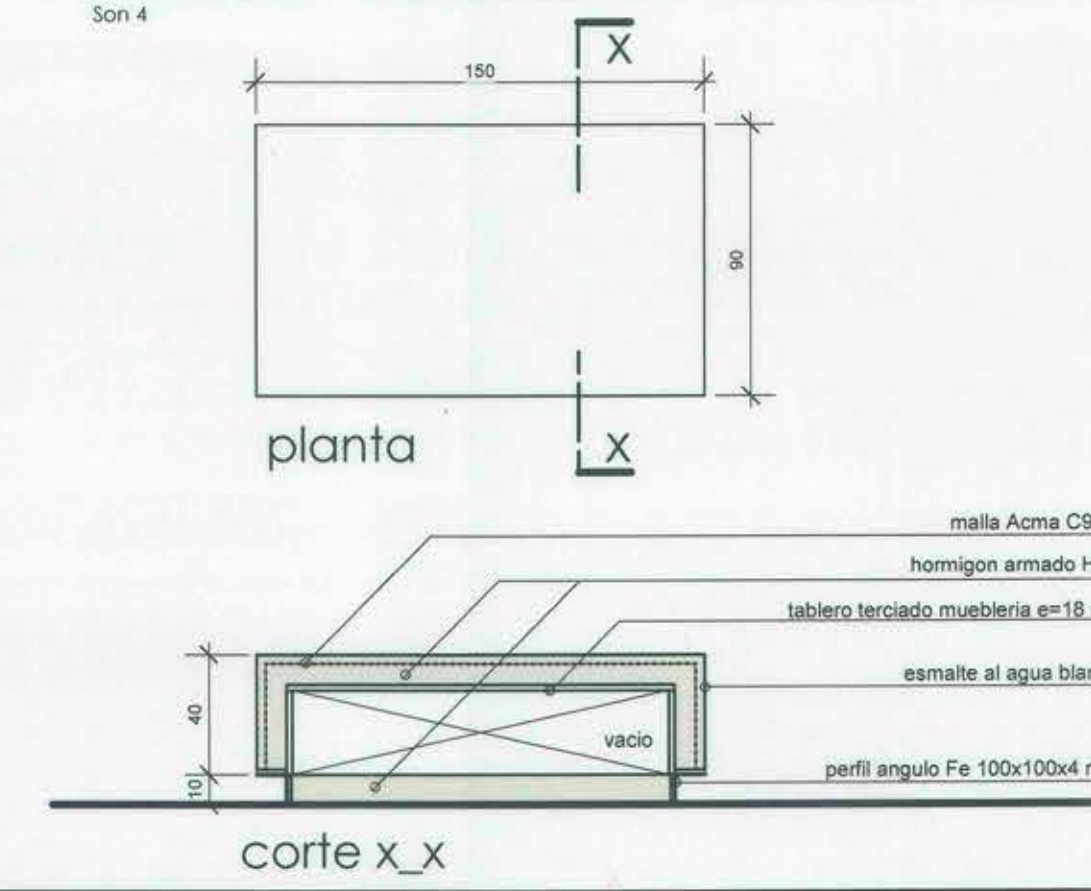

PLINTO EXTERIOR PATIO

Son 2




esc.1/25

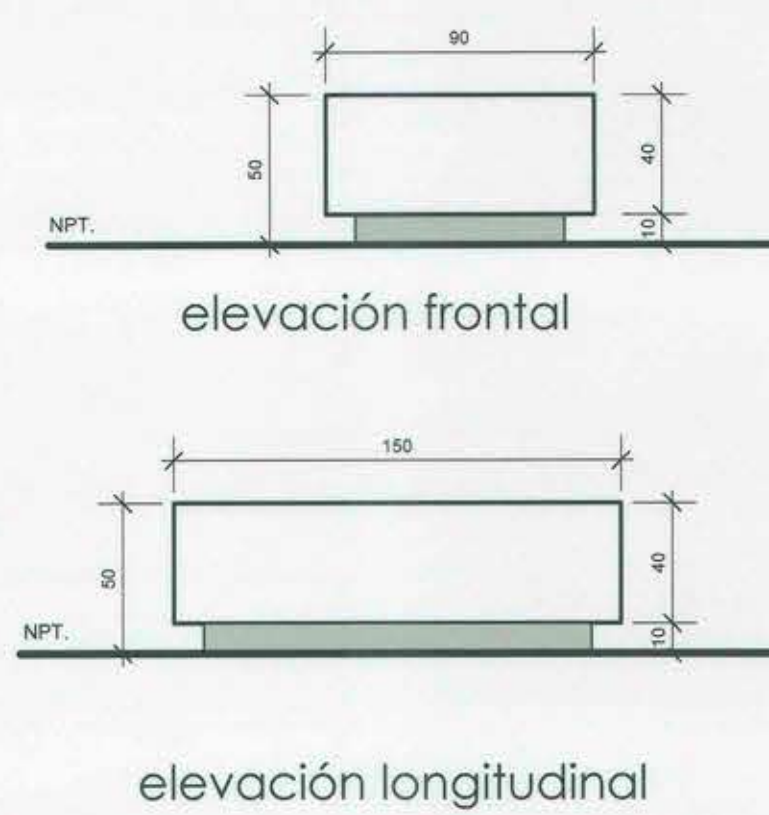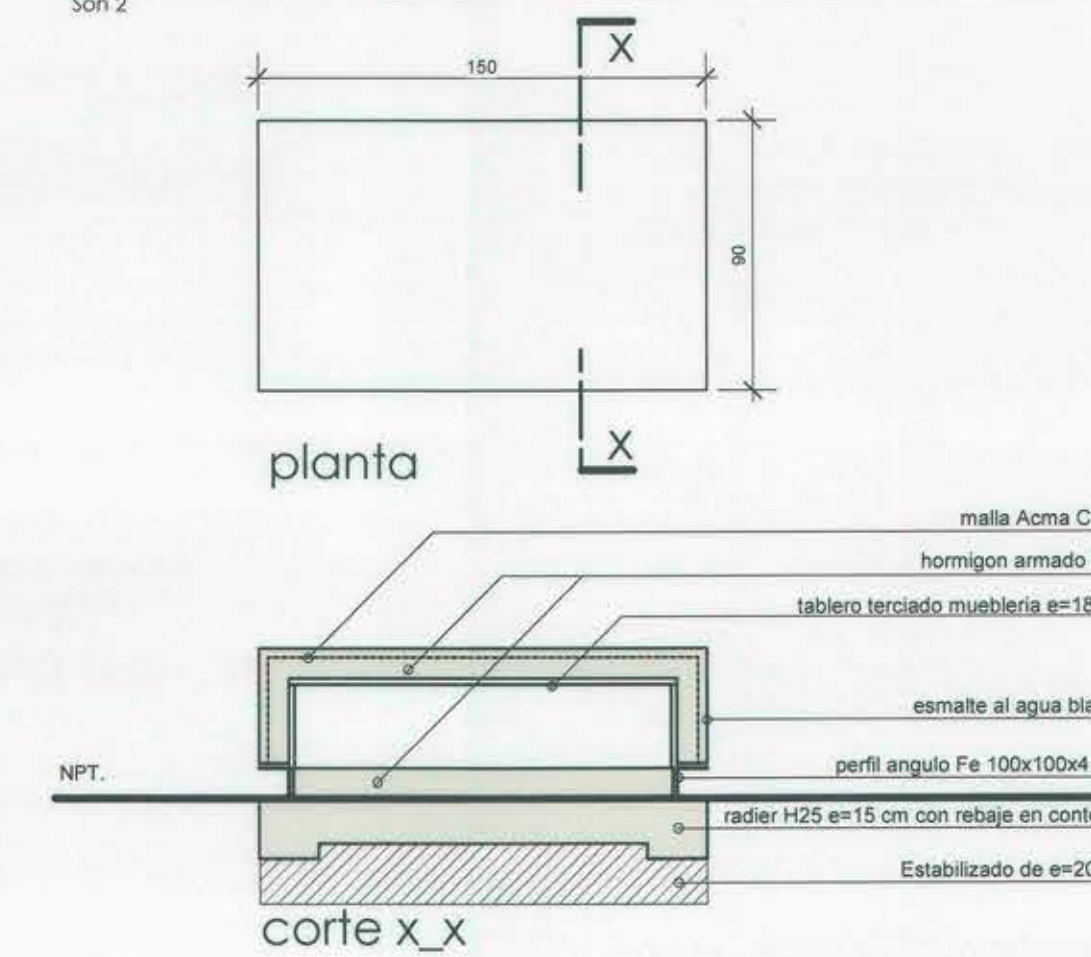

ESTANTERIA 1

Es una



esc.1/25

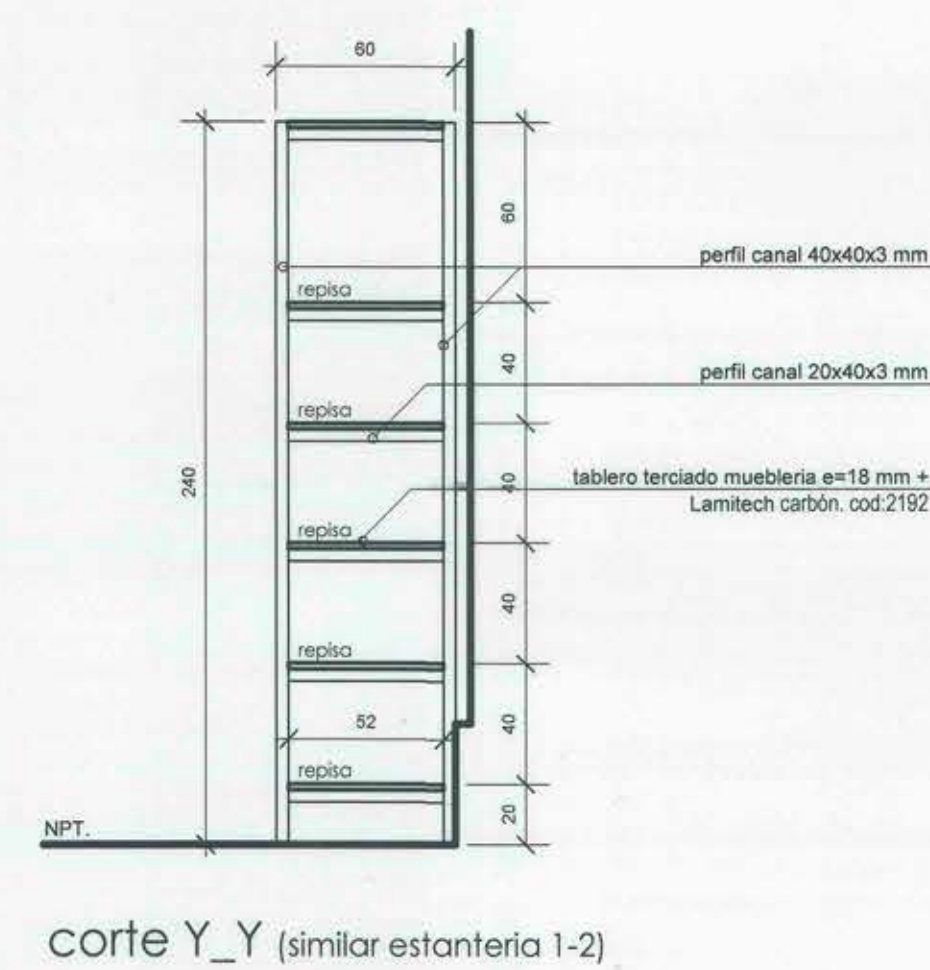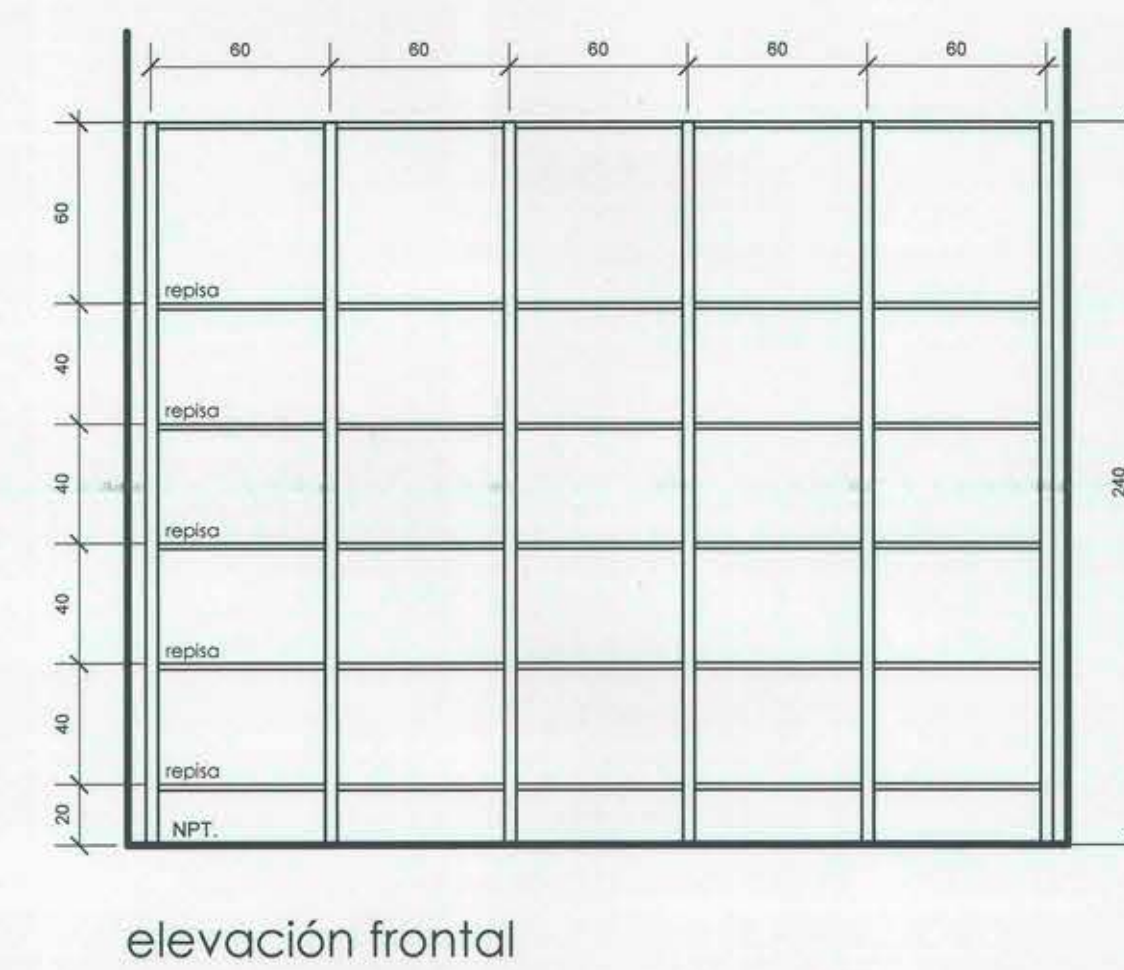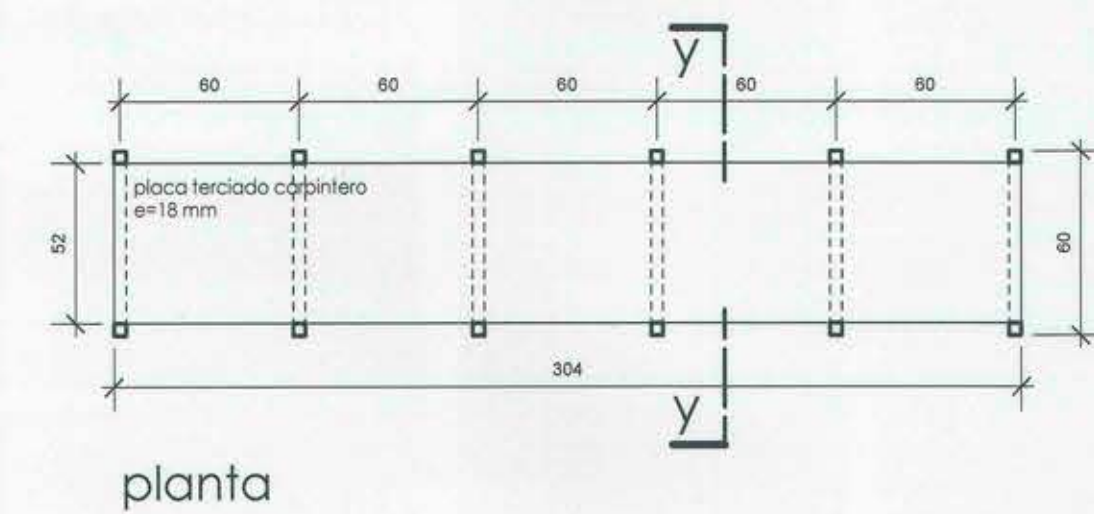

ESTANTERIA 2

Son dos




esc.1/25

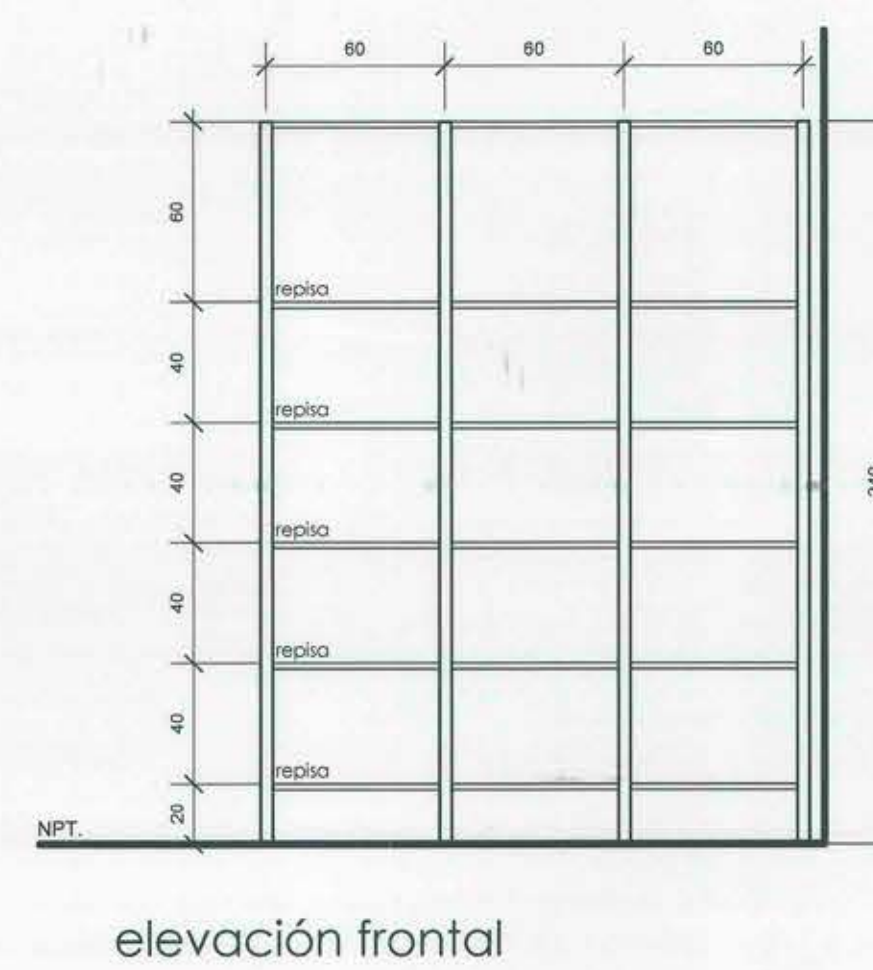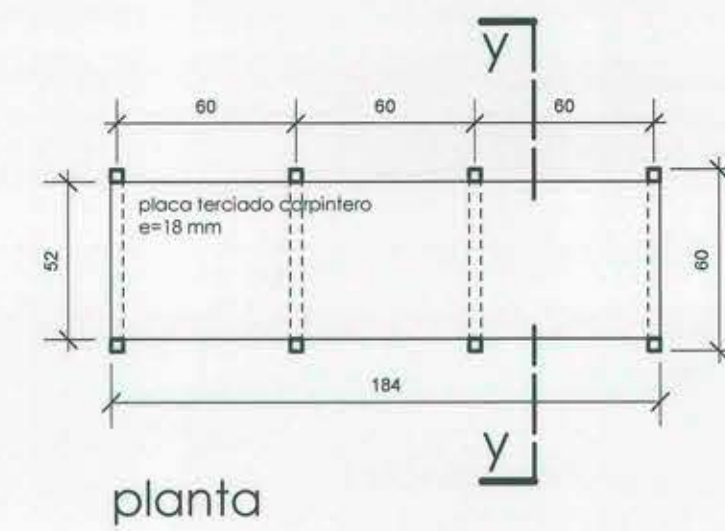

MESON 1

Es una

esc.1/25

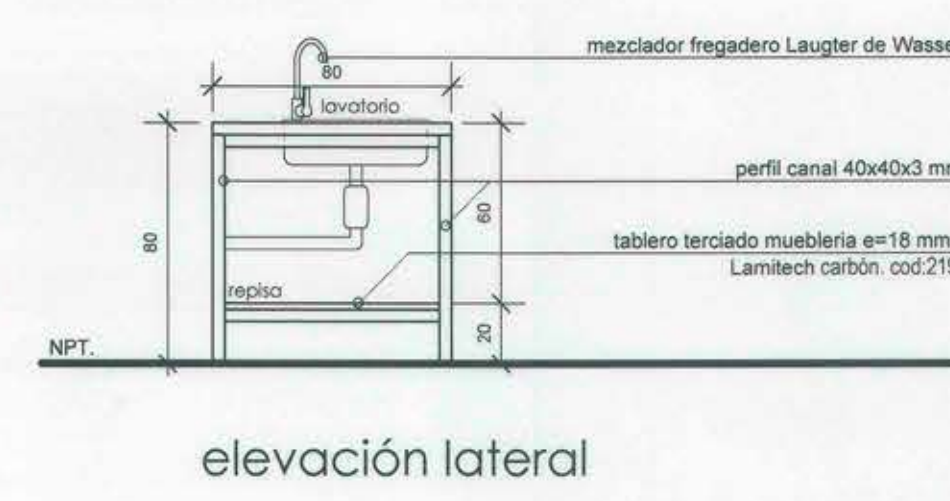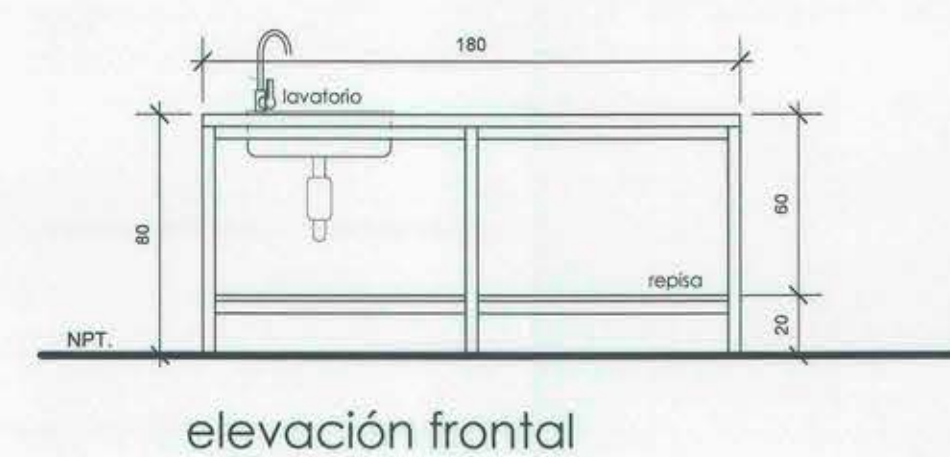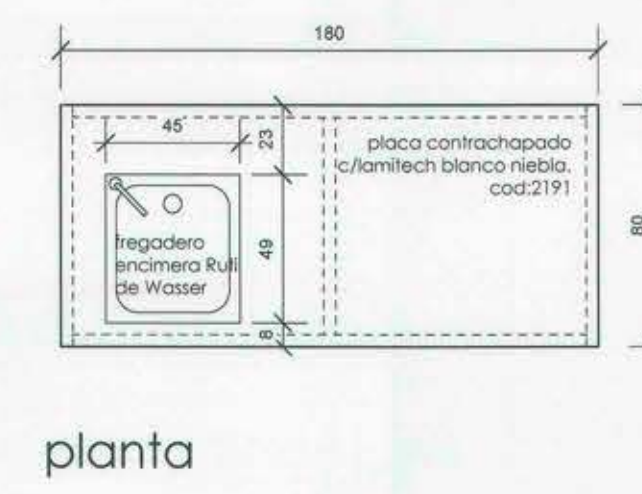

		PROGRAMA PUESTA EN VALOR DEL PATRIMONIO	
Nombre del Proyecto: "Restauración Iglesia Nuestra Señora del Rosario de Curepto" Etapas 5			
Denominación del Monumento Nacional: Iglesia Ntra. Señora del Rosario y Casa Parroquial		Decreto Monumentos Nacionales: D.S. Nº803, del 21.12.1990	
Ubicación: Iglesia, casa parroquial y museo		Dirección / Localidad: PLAZA DE ARMAS S/Nº	
Región: VII región del Maule		Comuna: Curepto	
Contenido: PROYECTO MUSEOGRÁFICO DETALLE MOBILIARIO EXHIBICIÓN SALA 4		Escala: 1:25	Elaboró: Equipo Consultor
Unidad Técnica: Dirección de Arquitectura		Fecha: MU-07	
Consultor: Guillermo López Bravo, arquitecto			
Obispo de Talca: Felipe Martínez Moyano			
Proyectista: Jorge Valenzuela Cruz			
Inspector Fiscal: César Inzulza Gálvez			
Yº Bº jefe Unidad de Proyecto D.R.A.-MDP: Alejandro Pacheco Pozo			
Yº Bº Dirección Regional de Arquitectura-MDP: Gustavo de la Fuente Jiménez			