


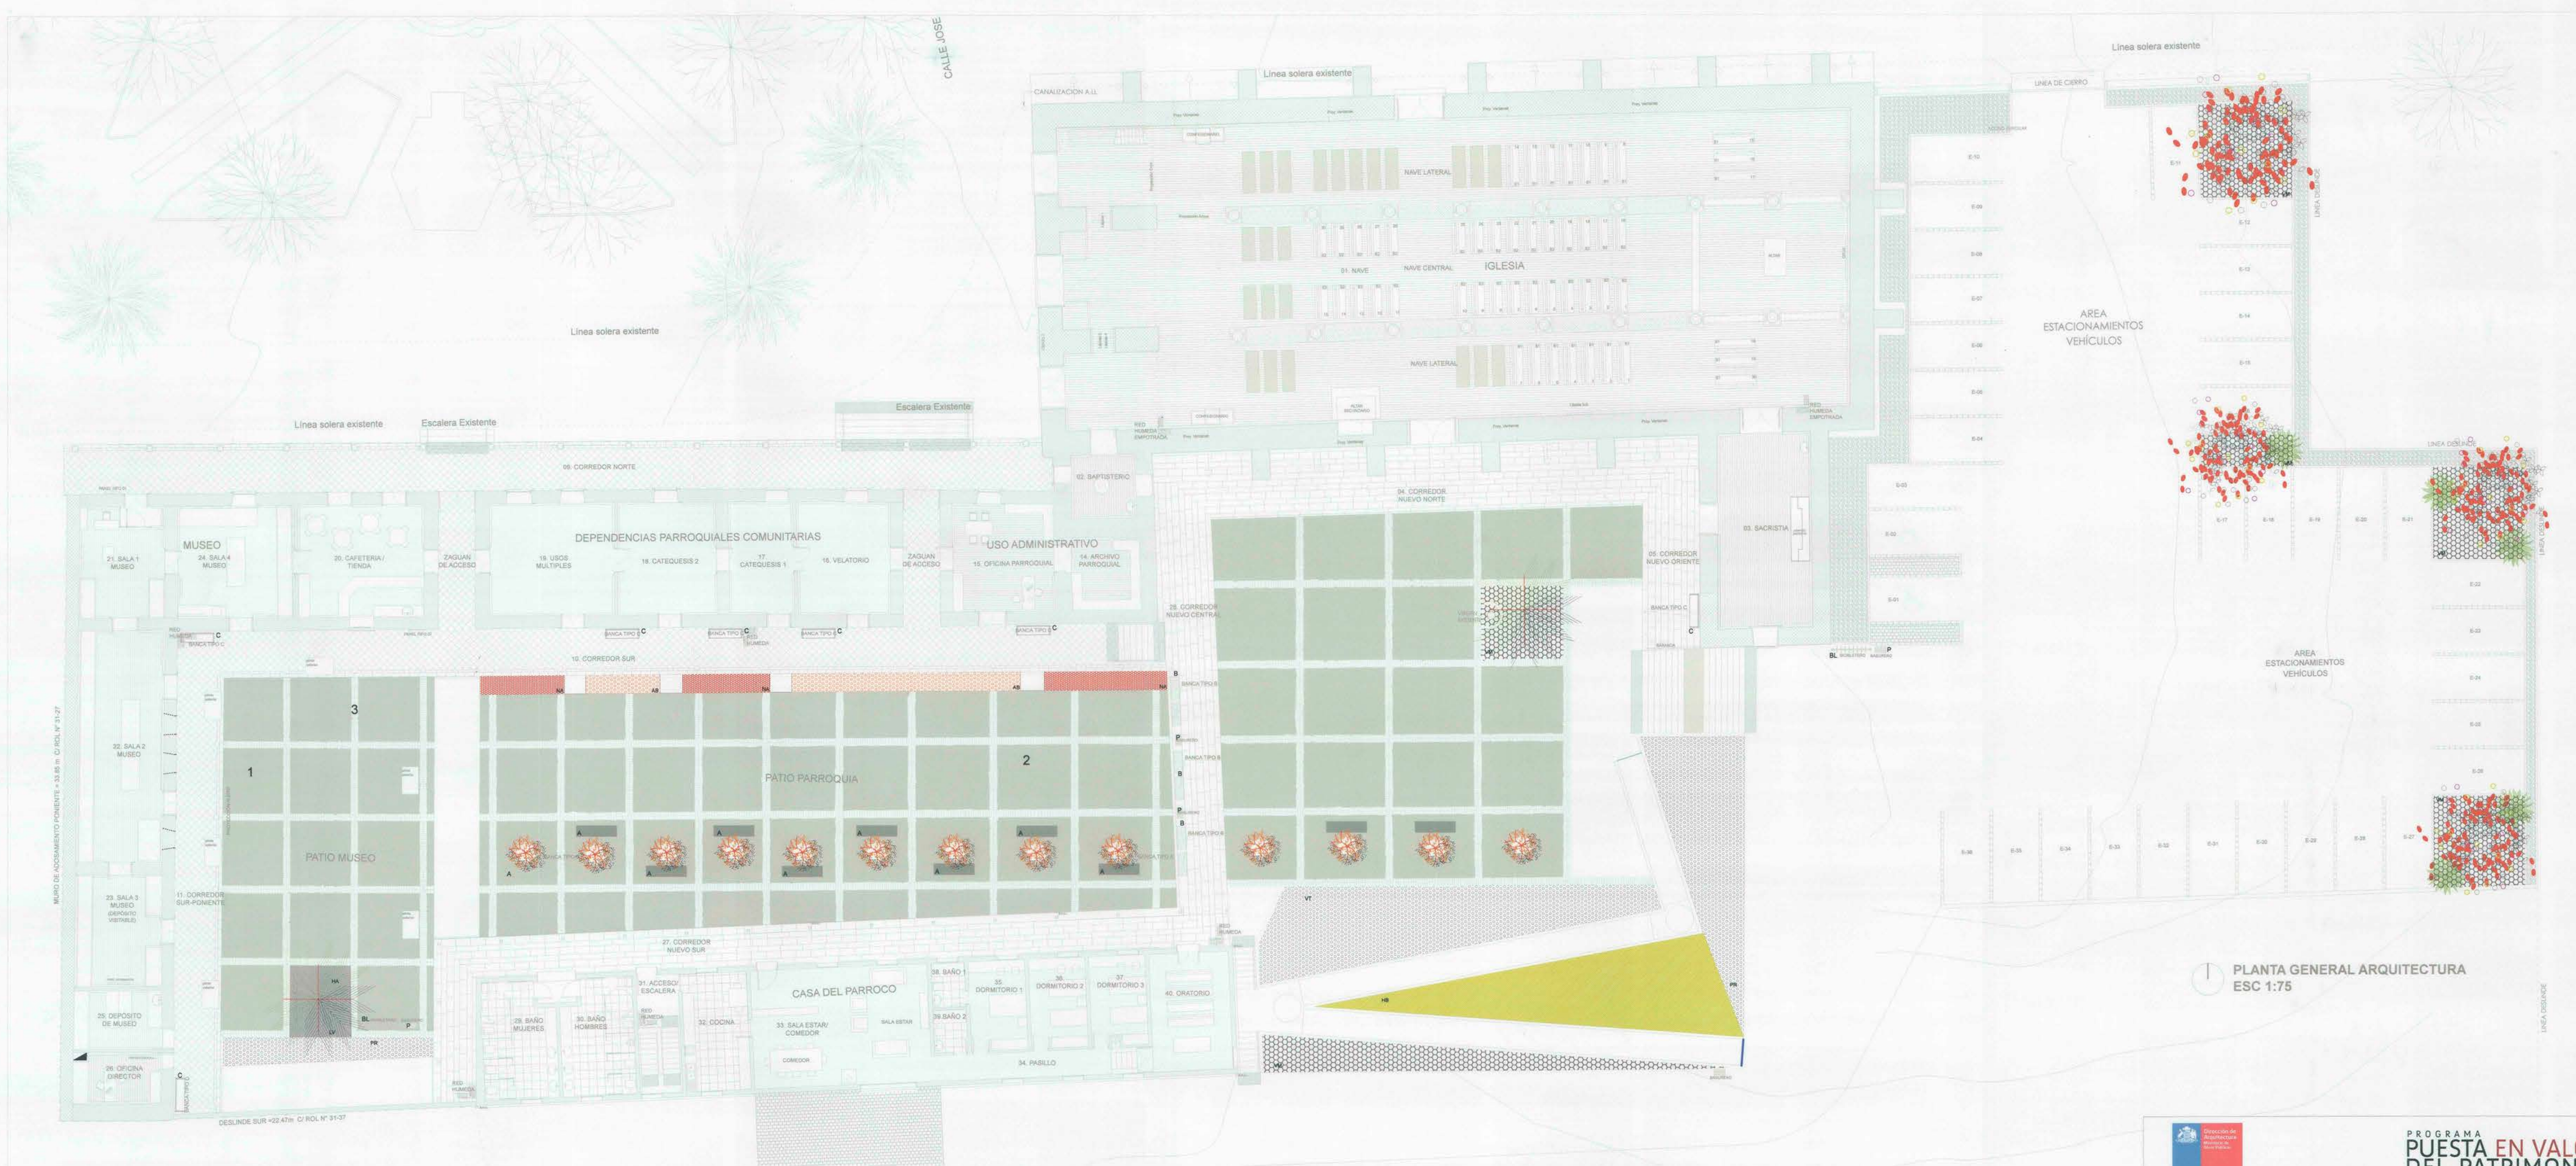

PLANTA GENERAL ARQUITECTURA
ESC 1:75

SIMBOLOGÍA

Elementos PROPUESTA PAISAJISMO

ARBUSTOS PROPUESTOS POR COLOR				
VT	VITADINEA	8XM2	ERIGERON KARVINSKIANUS	63 M2
VM	VERONICA	3XM2	VERONICA MACRANTHA	130 M2
HB	HORTENSIA BLANCA	3XM2	HYDRANGEA MACROPHYLLA	63 M2
NA	NANDINA	3XM2	NANDINA DOMESTICA	16 M2
AB	ABELIA	3XM2	ABELIA GRANDIFLORA	16 M2
	COLA DE ZORRO		CORTADERIA ARAUCANA	7 U
HA	HORTENSIA AZUL	3XM2	HYDRANGEA MACROPHYLLA	10 M2
LV	LAVANDA	3XM2	LAVANDA FRANCESA	10 M2
PR	PENNISETUM	3XM2	PENNISETUM RUBRA	65 M2

ARBOLES PROPUESTOS			
NOMBRE COMÚN	NOMBRE CIENTIFICO	CANTIDAD	
NJ	NARANJO	CITRUS SINENSIS	13
PA	PALMERA	PALMERA CHINA	02
NO	CRESPON O FLOR DE LA PLUMA	LAGERSTROEMIA INDICA	04



ESTRATO MEDIO Y BAJO

Azul, simboliza la esperanza

Alto Medio Medio

- Hortensia azul
- Lavanda
- Pennisetum Rubra

Blanco, simboliza la fe.

Alto Medio Bajo

- Hortensia Blanca
- Veronica Macrantha o rosas blancas
- Vitadinea

Amarillo, simboliza la caridad

Medio Medio

- Nandina
- Abelia
- Geranio



PROGRAMA
**PUESTA EN VALOR
DEL PATRIMONIO**

Nombre del Proyecto:
"Restauración Iglesia Nuestra Señora del Rosario de Curepto"
ETAPA 5

Denominación del Monumento Nacional:
Iglesia Ntra. Señora del Rosario y Casa Parroquial
D.S. Nº803, del 21.12.1990
Proyecto / Ubicación:
Iglesia, casa parroquial y museo
PLAZA DE ARMAS S/Nº
Región:
VII región del Maule
Comuna:
Curepto
Escala:
1:75
Fecha:
DICIEMBRE 2017
Obra:
Equipo Consultor
Línea:
PAI-01

Unidad Técnica:
Dirección de Arquitectura
Consultor:
Guillermo López Bravo, arquitecto
Propietario:
Obispado de Talca
Representante Legal Propietario:
Felipe Martínez Moyano
Proyectista:
Carolina Améstica Aguilar, arquitecto
Inspector Fiscal:
César Inzulza Gálvez
Alejandra Pacheco Pozo
Gustavo De La Fuente Jiménez