


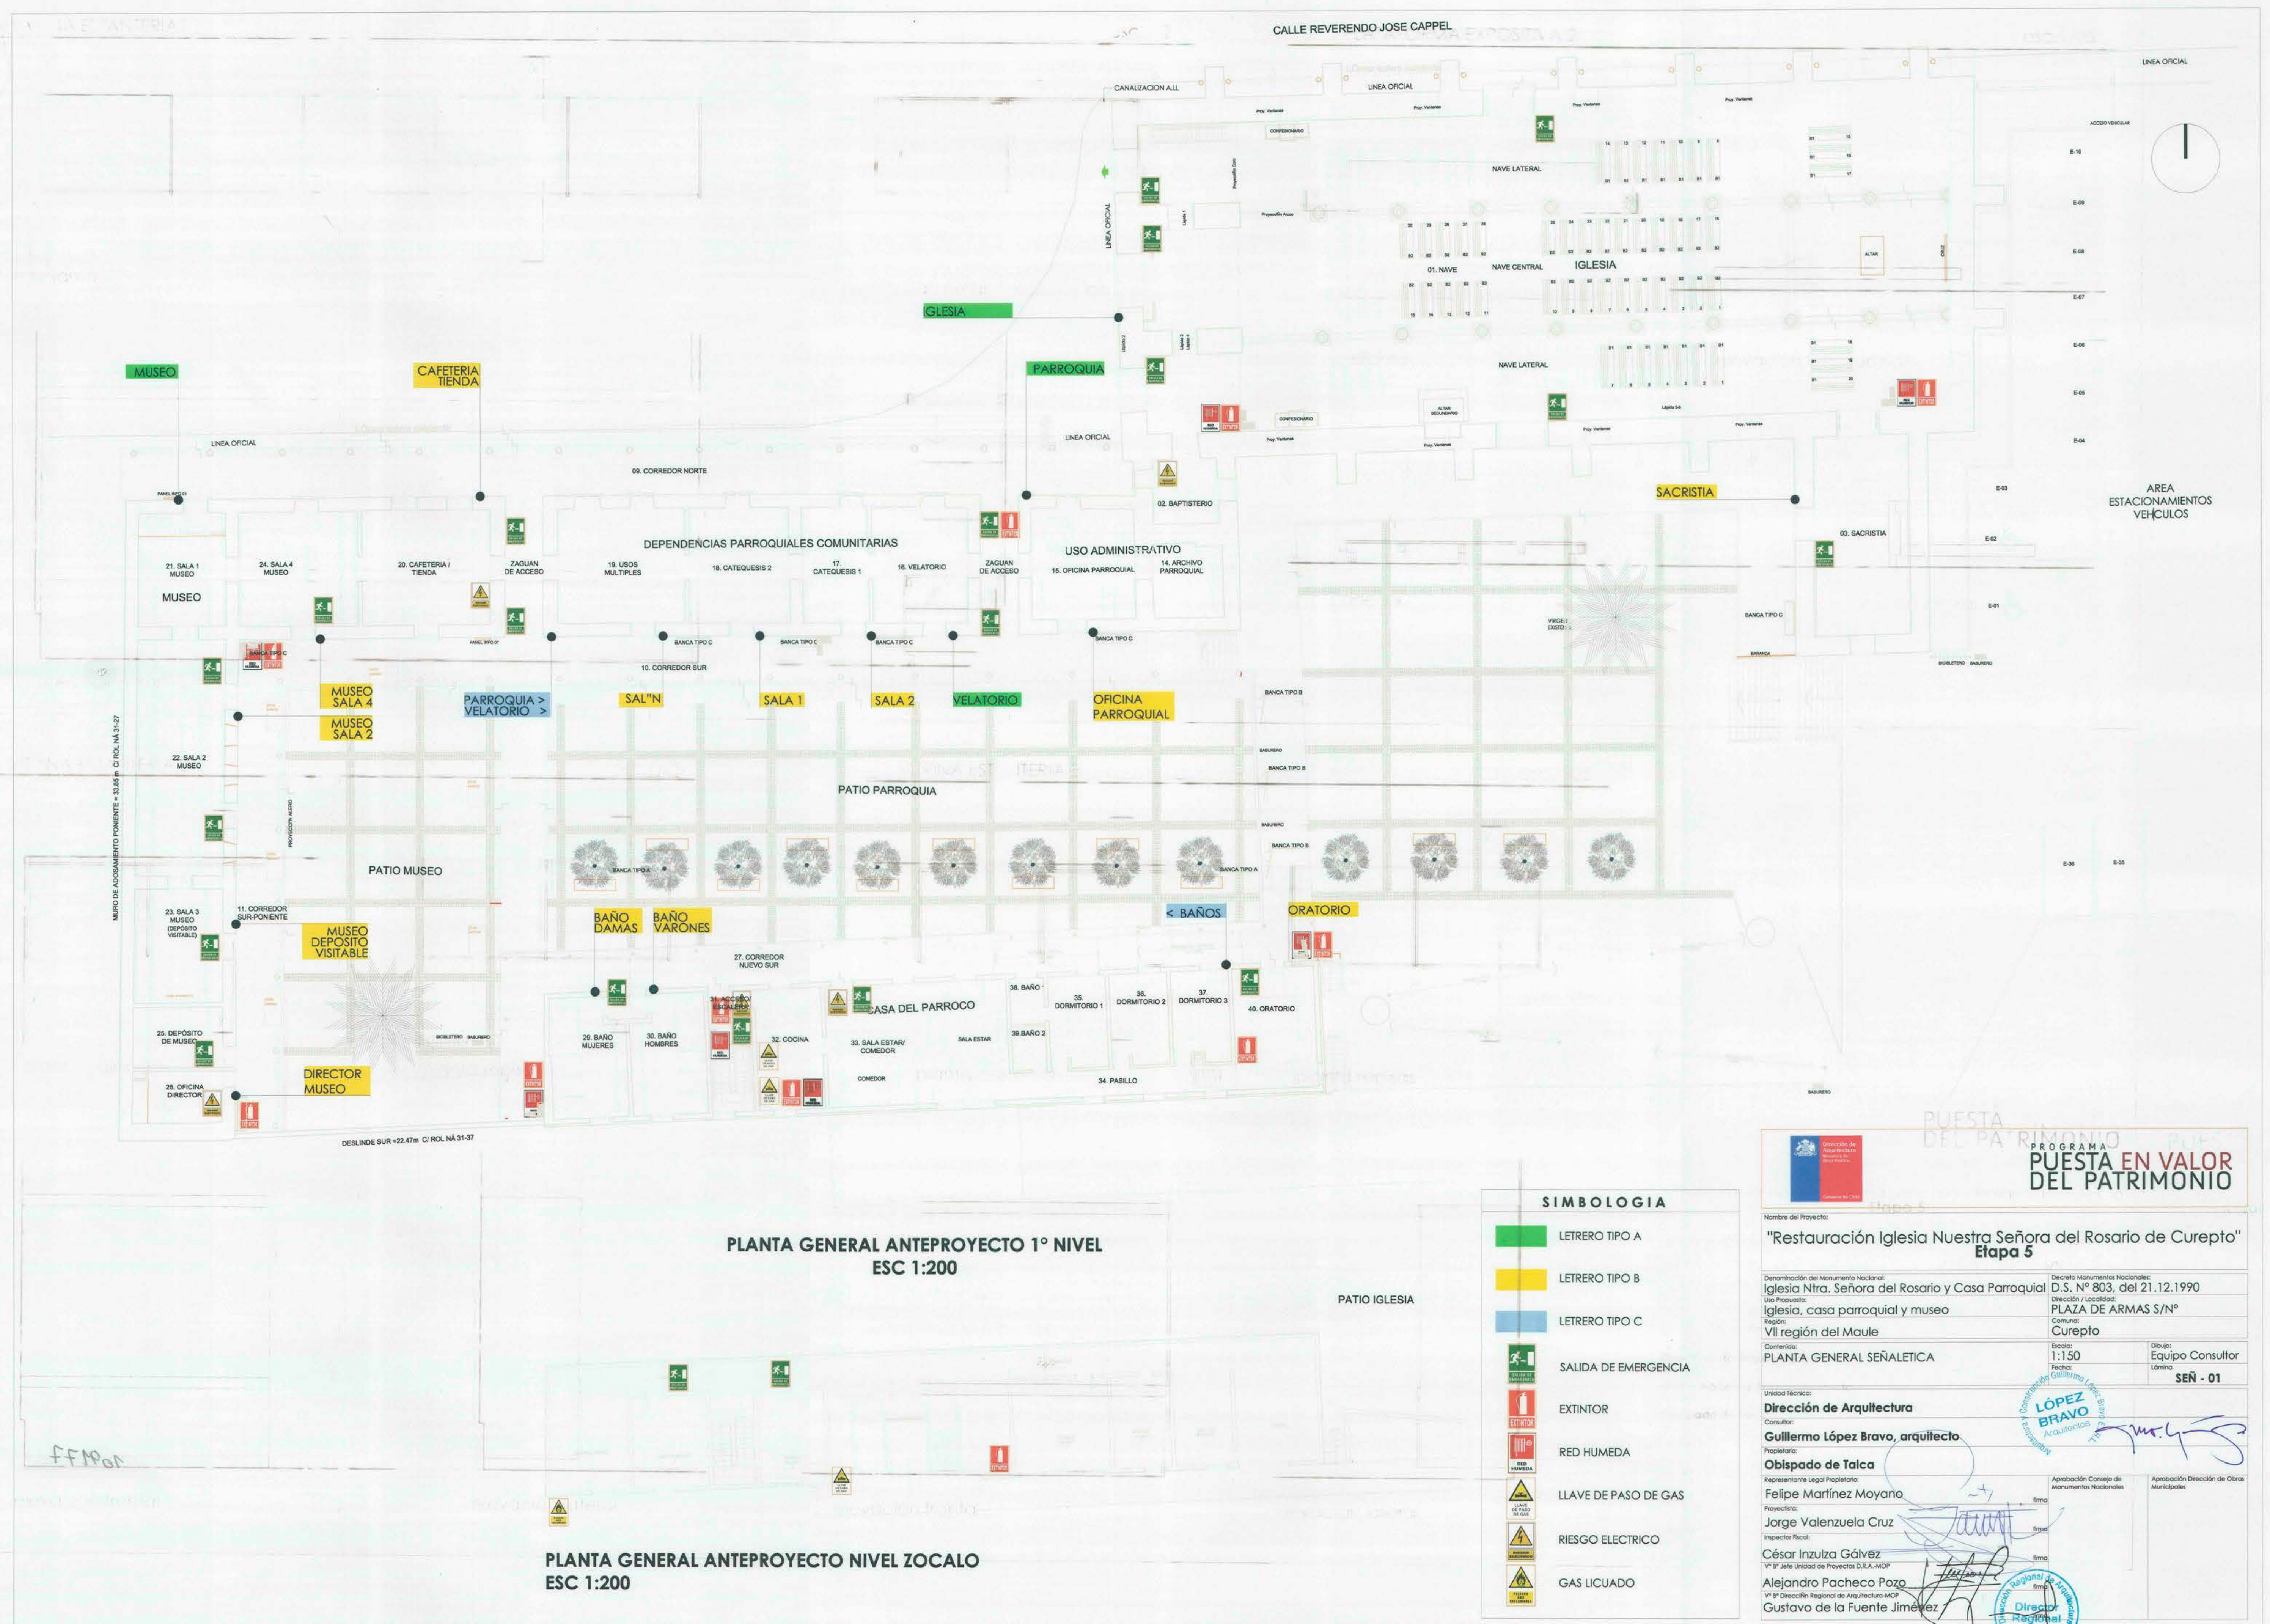

**PROGRAMA PUESTA EN VALOR DEL PATRIMONIO**

Nombre del Proyecto: "Restauración Iglesia Nuestra Señora del Rosario de Curepto" Etapa 5

Denominación del Monumento Nacional: Iglesia Ntra. Señora del Rosario y Casa Parroquial

Uso Propuesto: Iglesia, casa parroquial y museo

Región: VII región del Maule

Comuna: Curepto

Decreto Monumental Nacional: D.S. N° 803, del 21.12.1990

Escala: 1:150

Fecha: 2023

Equipo Consultor: LÓPEZ BRAVO Arquitectos

SEÑ - 01

Unidad Técnica: Dirección de Arquitectura

Consultor: Guillermo López Bravo, arquitecto

Propietario: Obisado de Talca

Representante Legal Propietario: Felipe Martínez Moyano

Proyectista: Jorge Valenzuela Cruz

Inspector Fiscal: César Inzulza Gálvez

Alcaldía Regional de Antofagasta

Inspección Regional de Arquitectura-MOP

Gustavo de la Fuente Jiménez