


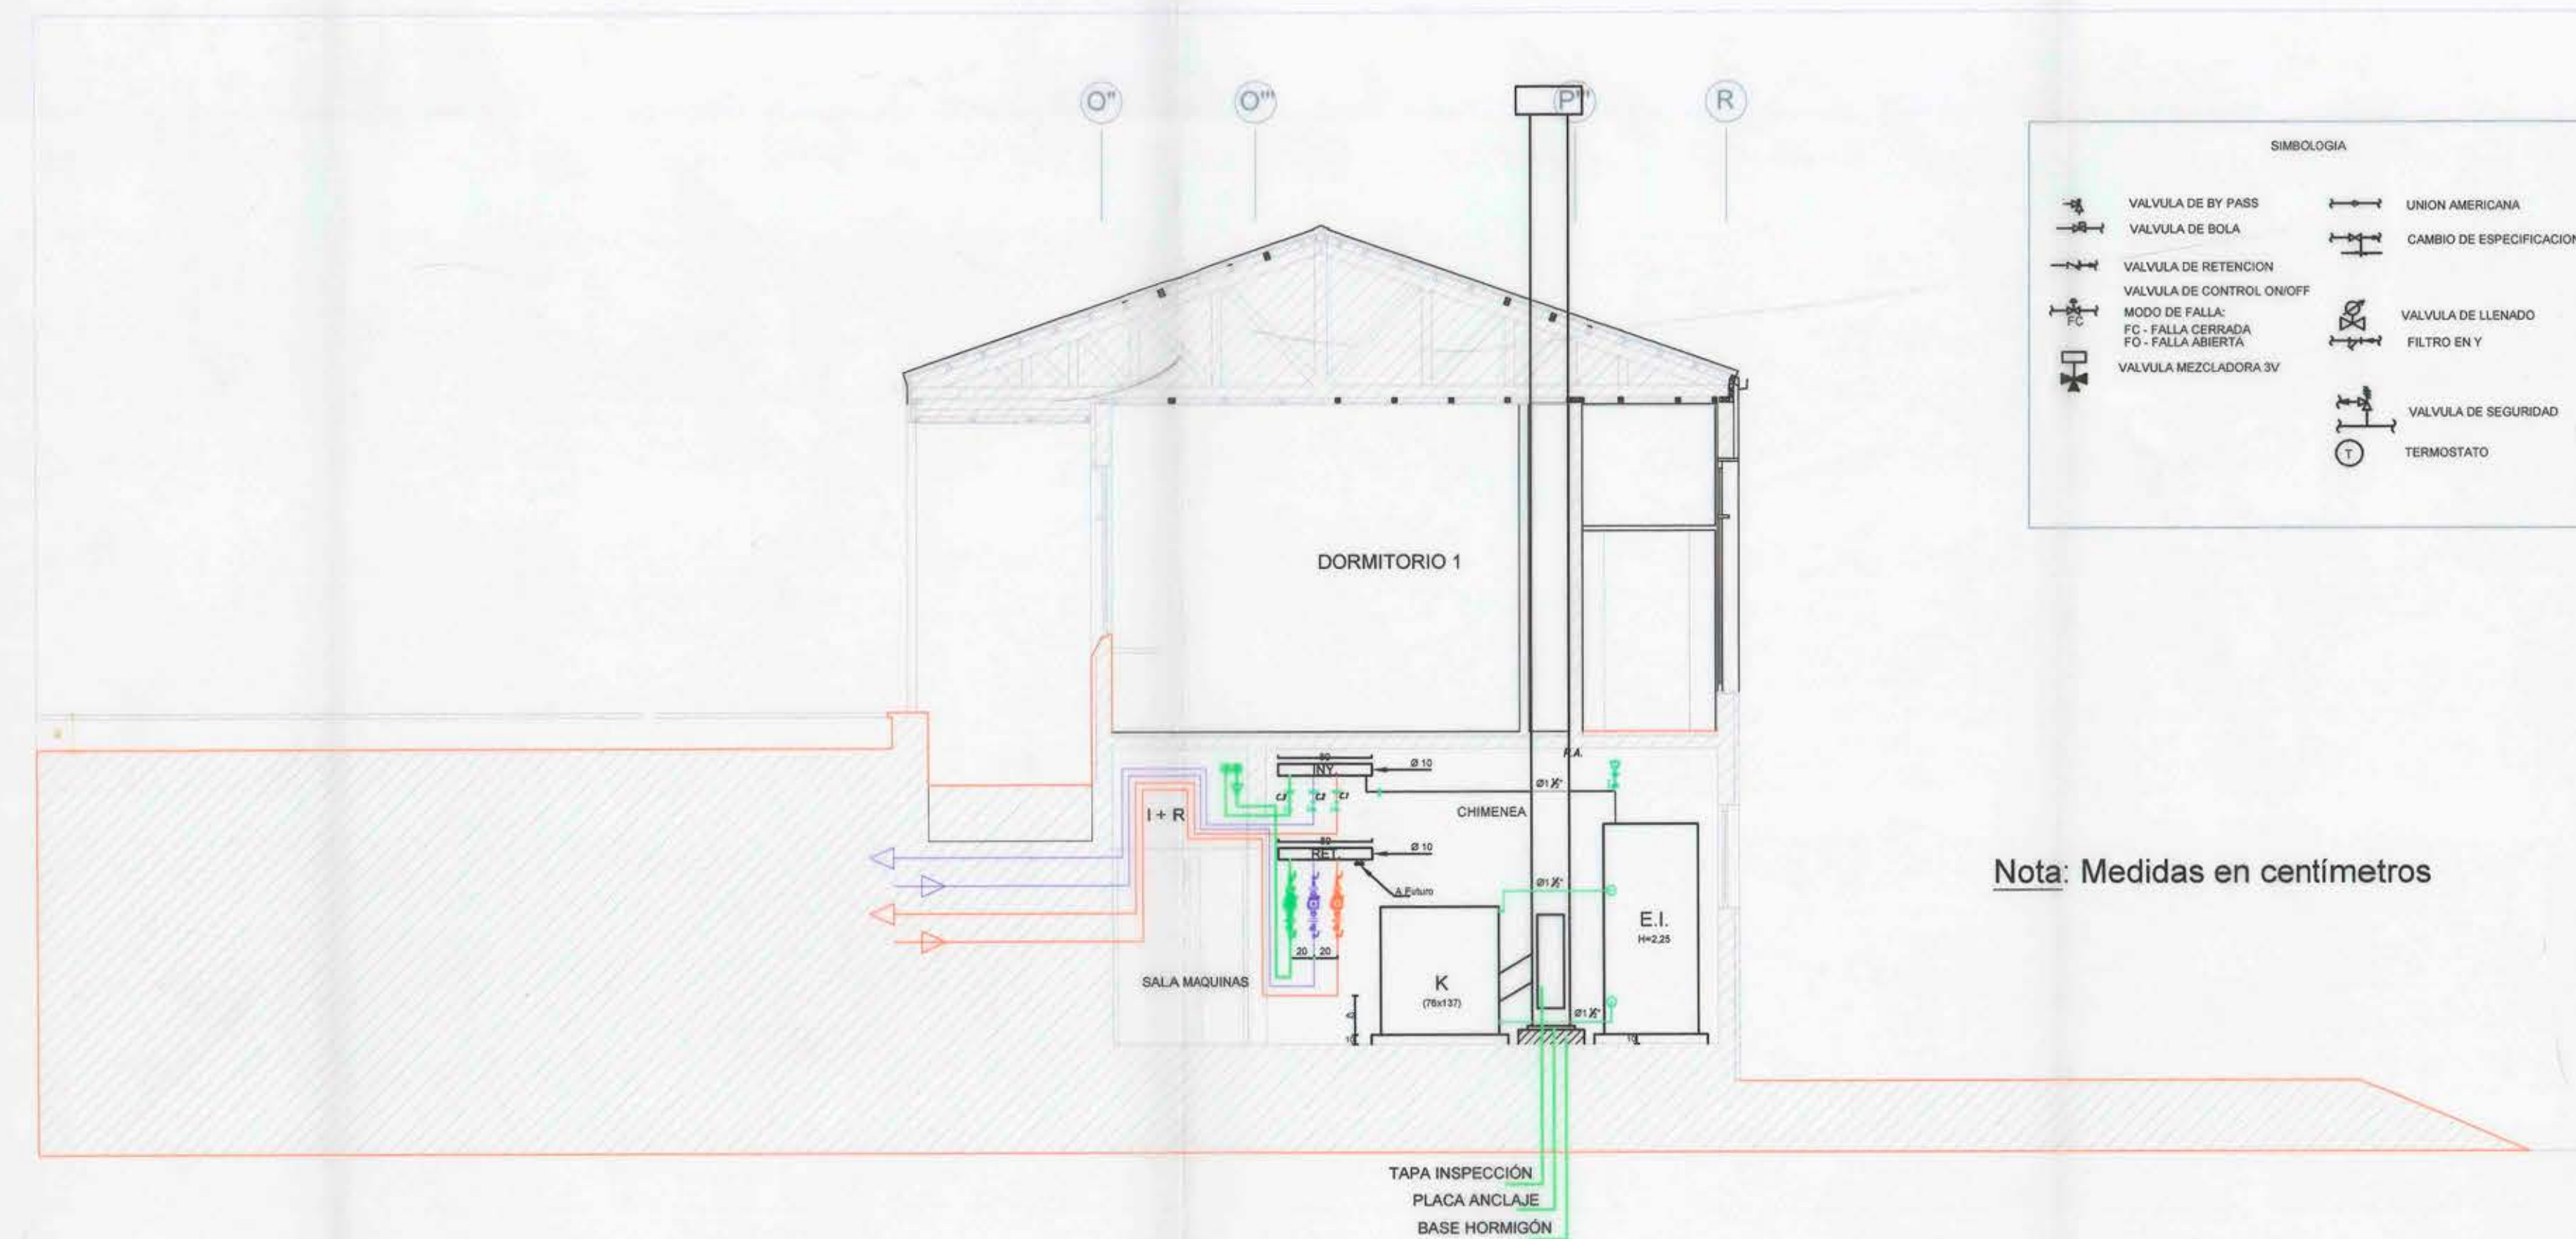


NOMENCLATURA


- VB Valvula de corte
- VR Valvula de retencion
- Bomba
- Fy Filtro tipo "Y"
- UA Union Americana
- VLL Valvula de Llenado

CORTE ESQUEMATICO SALA DE MAQUINAS


DIAGRAMA DE FLUJO

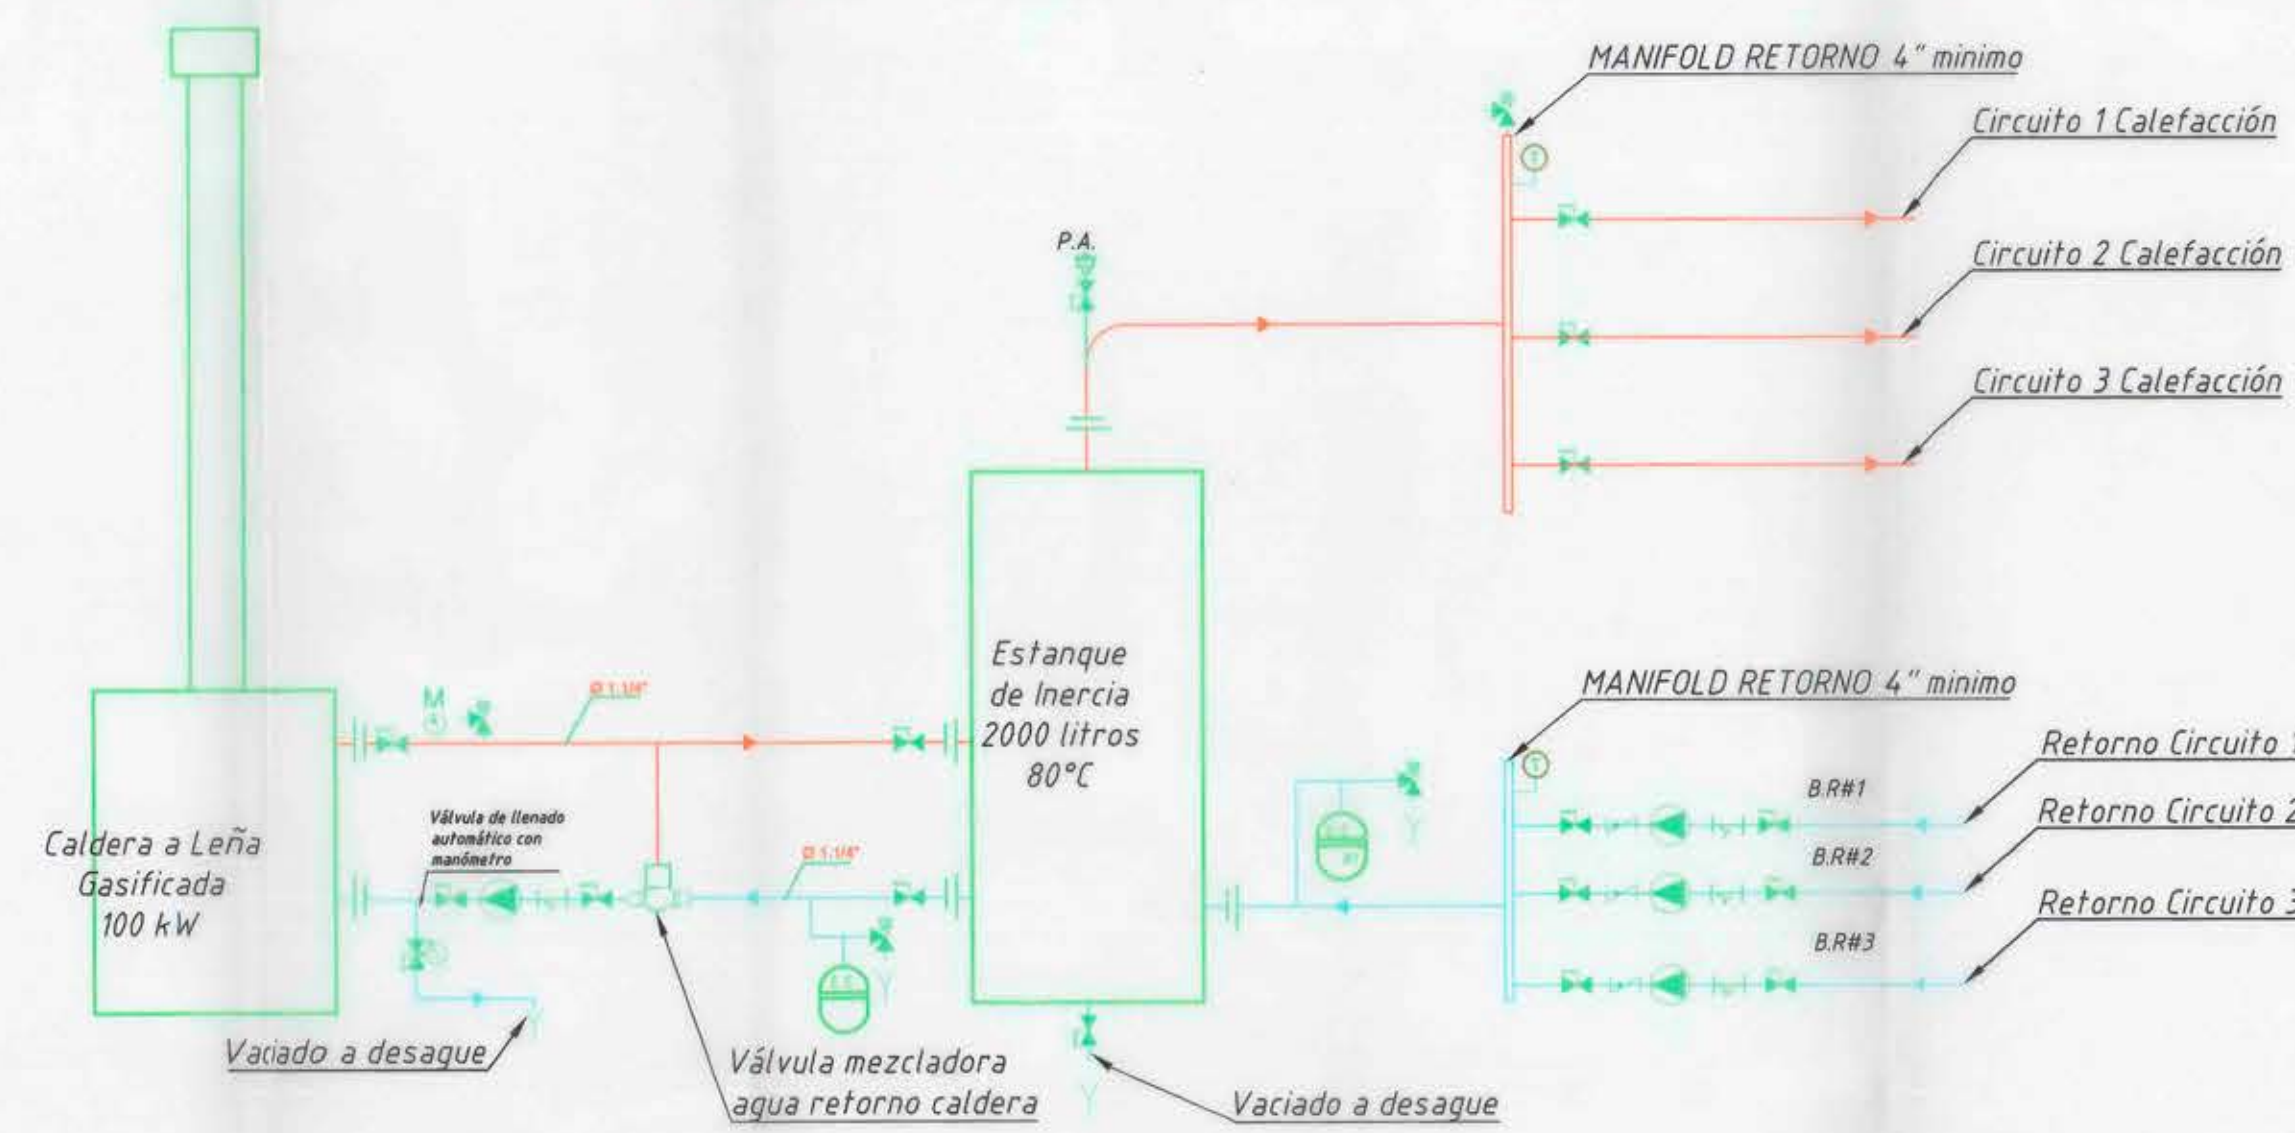




DETALLE CHIMENEA

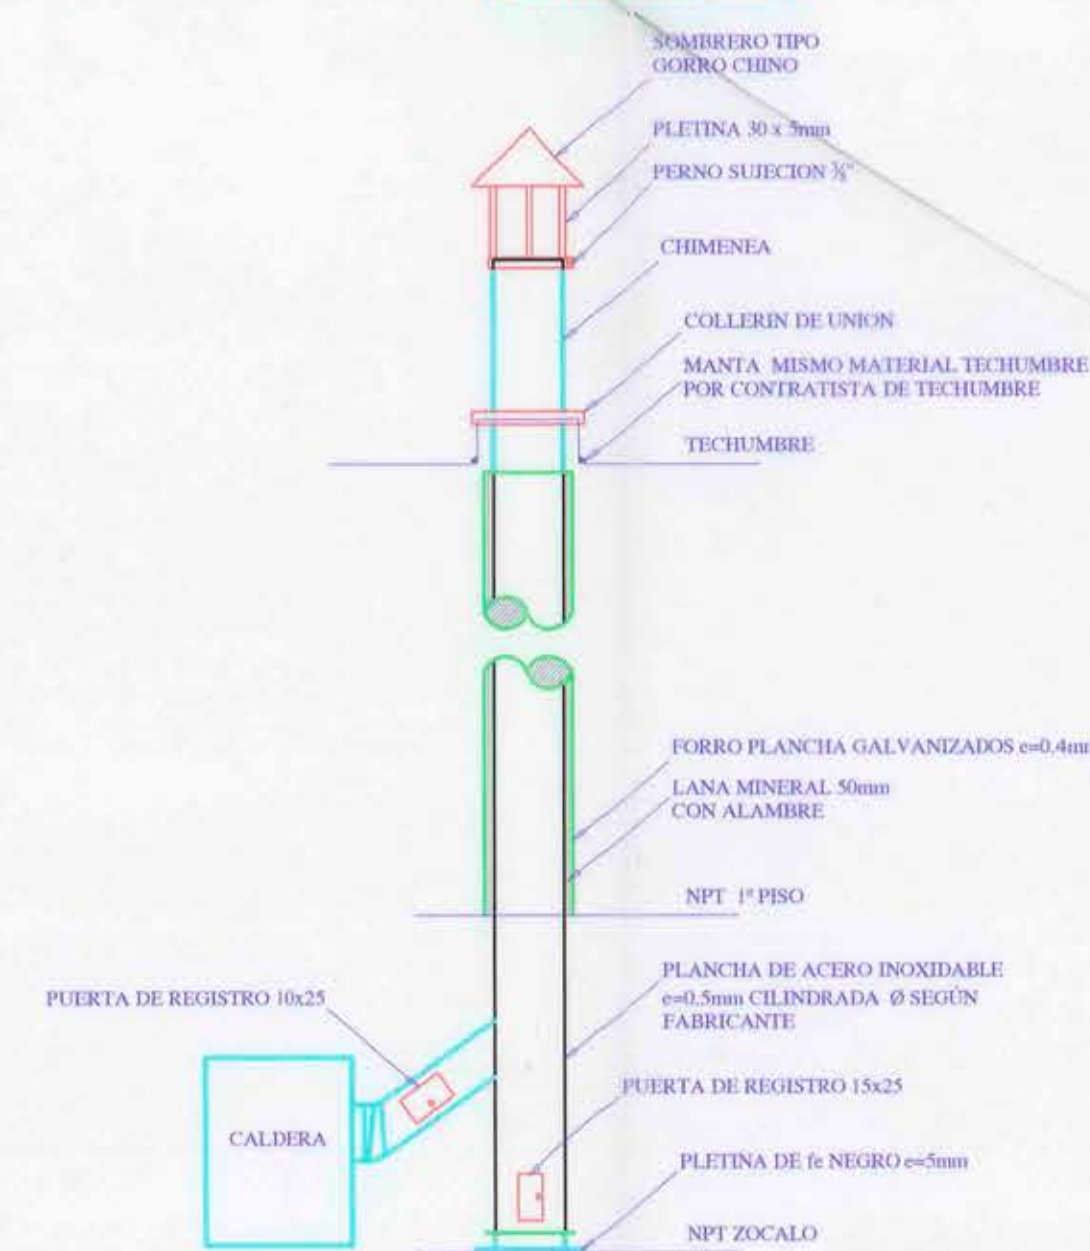

DETALLES INSTALACION RADIADORES

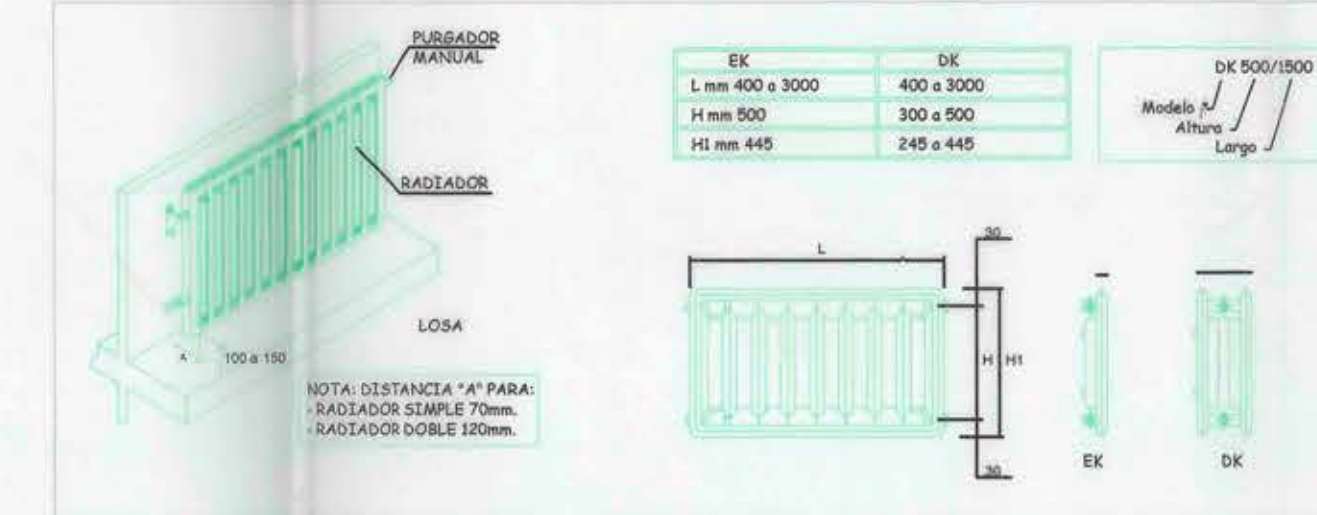

DETALLE CAÑERIAS ENTERRADAS

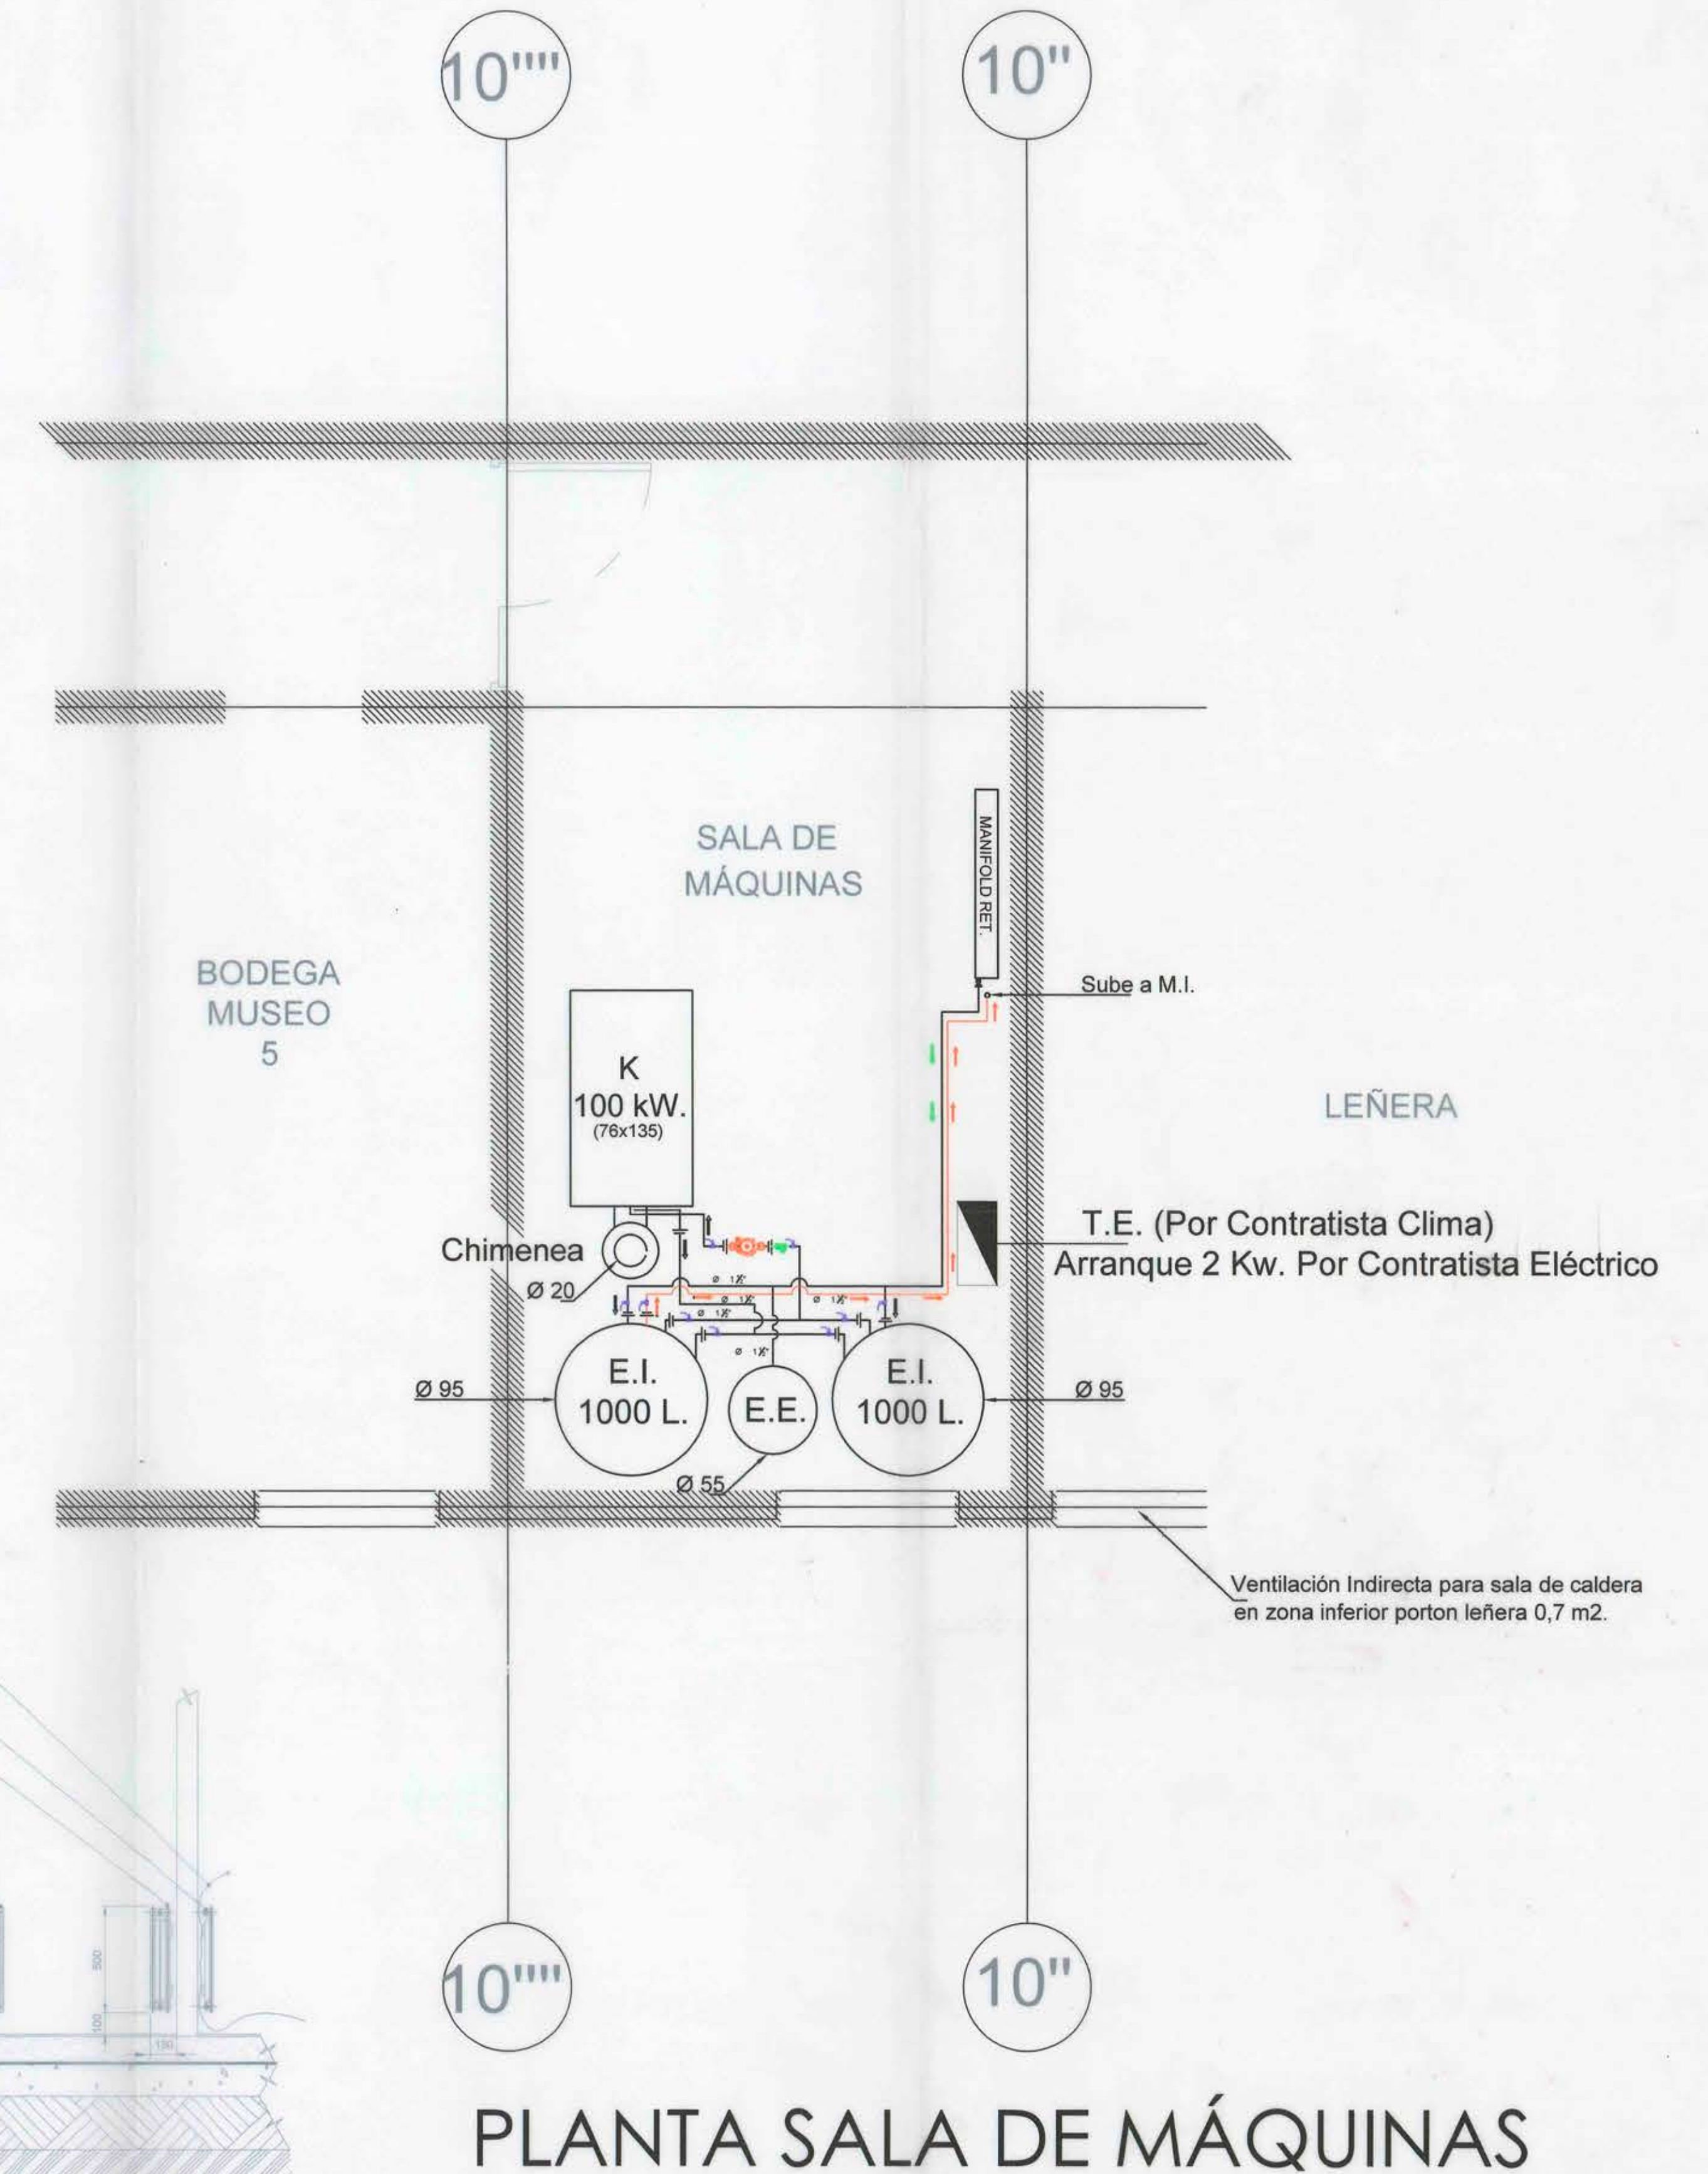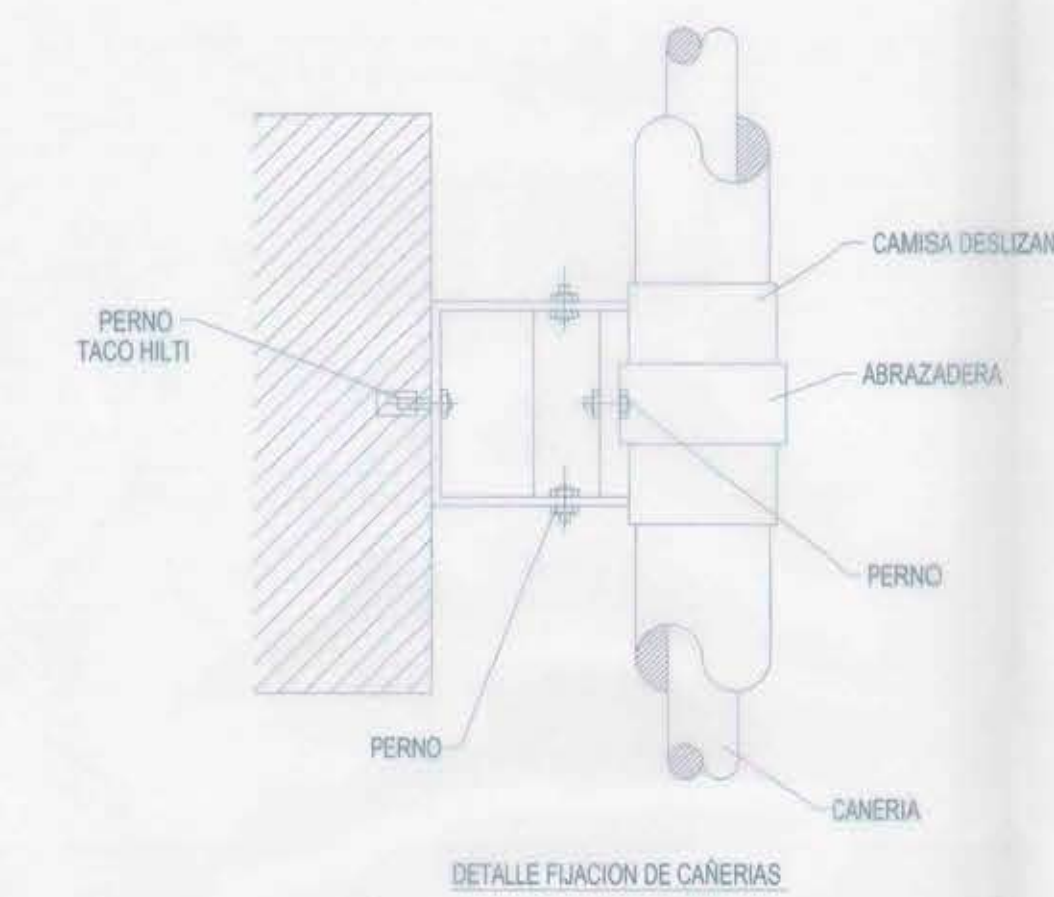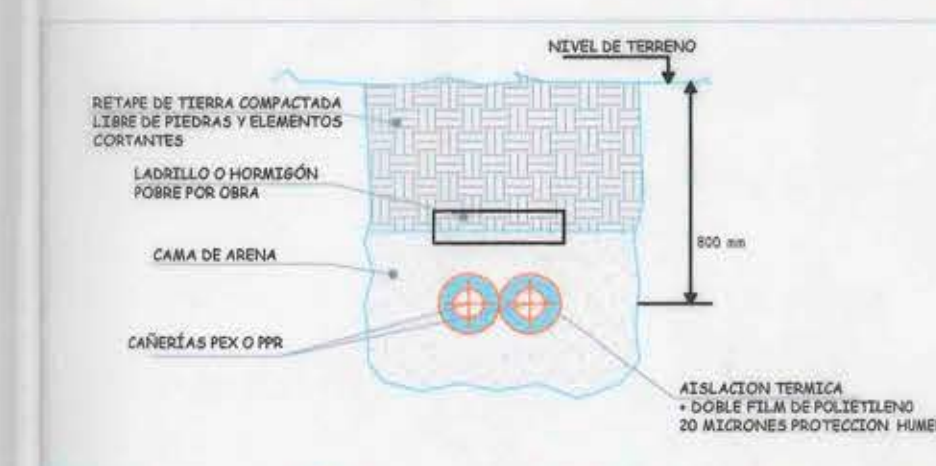

PLANTA SALA DE MÁQUINAS

PROGRAMA PUESTA EN VALOR DEL PATRIMONIO

ETAPA 5

Restauración Iglesia Nuestra Señora del Rosario de Curepto

Proyecto de Climatización Planta General

Equipo Consultor

Guillermo López Bravo, arquitecto

Obispo de Talca

Felipe Martínez Mayana

Juan C. Crisóstomo

César Inzulza Gálvez

Alejandro Pacheco

Gustavo de la Fuente