



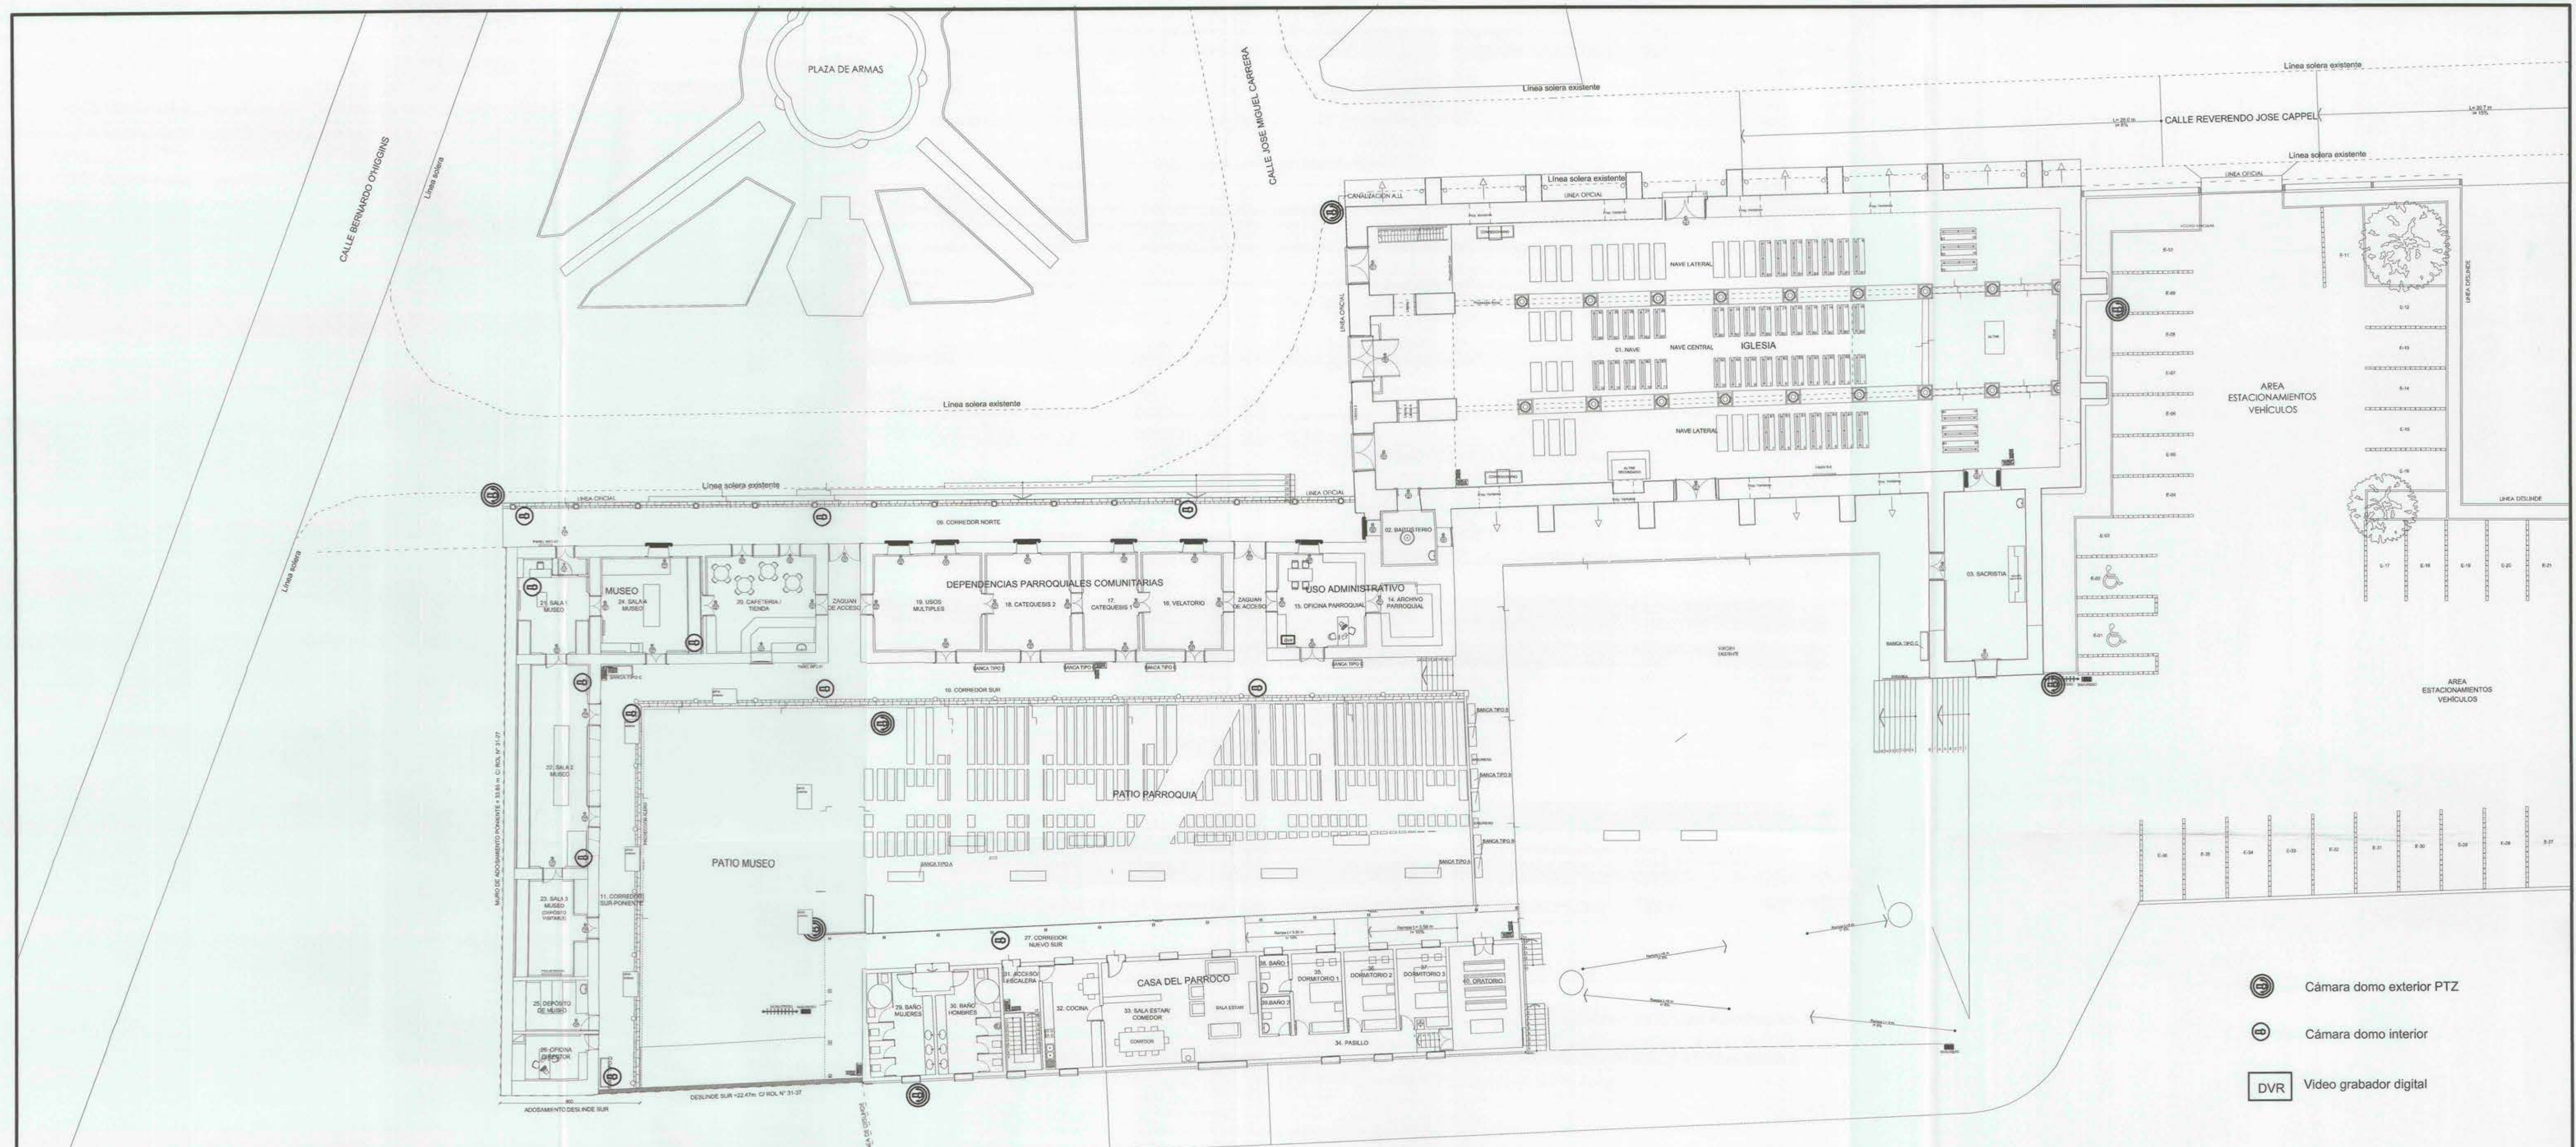

PLANTA GENERAL ANTEPROYECTO 1º NIVEL
ESC 1:200

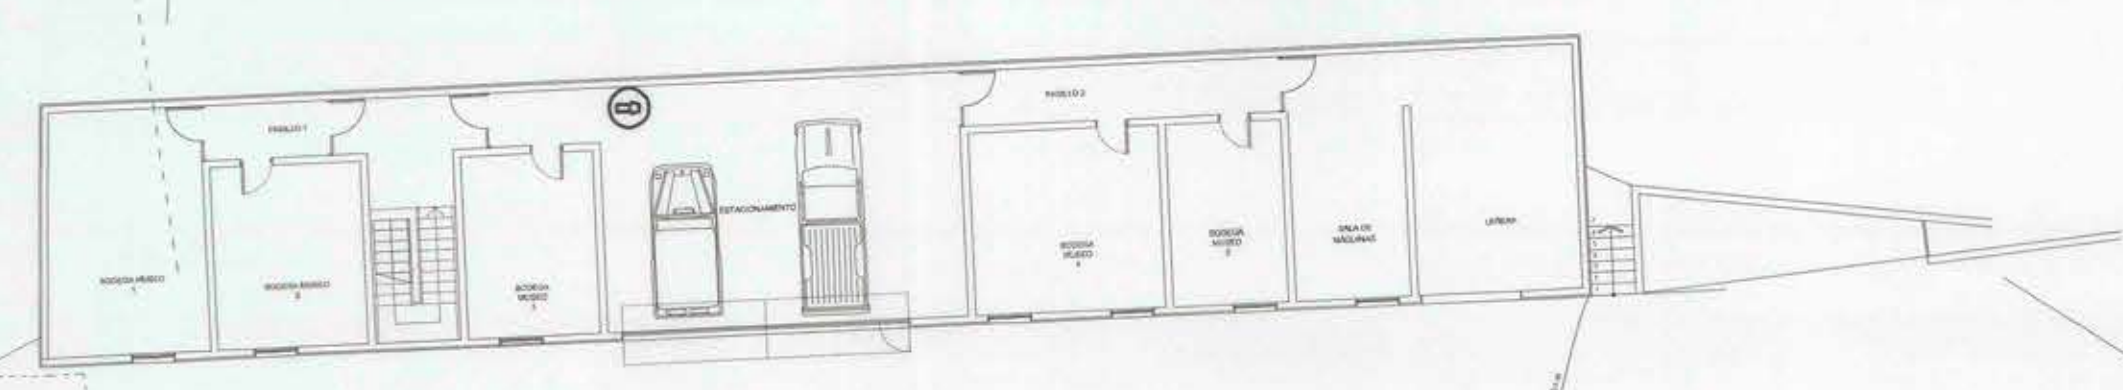

PLANTA GENERAL ANTEPROYECTO NIVEL ZÓCALO
ESC 1:200

- Cámara domo exterior PTZ
- Cámara domo interior
- Video grabador digital

PROGRAMA PUESTA EN VALOR DEL PATRIMONIO		
Nombre del Proyecto: "Restauración Iglesia Nuestra Señora del Rosario de Curepto" ETAPA 5		
Denominación del Monumento Nacional: Iglesia Ntra. Señora del Rosario y Casa Parroquial	Decreto Monumento Nacional: D.S. Nº803, del 21.12.1990	
Objeto del Proyecto: Iglesia, casa parroquial y museo	Dirección y Localidad: PLAZA DE ARMAS S/Nº	
Región: VII región del Maule	Comuna: Curepto	
Contenido: PLANTA CIRCUITO CERRADO DE TELEVISIÓN	Escala: 1:200	Dibujo: GLF
	Fecha: 11-OCT-2017	Lámina: SE - 02
Unidad Técnica: Dirección de Arquitectura		
Consultor: Guillermo López Bravo, arquitecto		
Propietario: Obispado de Talca		
Representante Legal Propietario: Felipe Martínez Moya		
Proyectista: Jorge Miranda Nuñez, Arquitecto		
Inspector Fiscal: Cesar Inzulza Galvez		
Vº Bº Jefe Unidad de Proyectos D.E.A.-MOP: Alejandro Pacheco Páez		
Vº Bº Dirección Regional de Arquitectura-MOP: Gustavo de la Fuente Jimenez		
Aprobación Consejo de Monumentos Nacionales: Aprobación Dirección de Obras Municipales:		

JMN ARQUITECTOS & REVISORES
JORGE MIRANDA NUÑEZ
ARQUITECTO
PABLO GOYENECHE MER N°5588 - LA CISTERNA - SANTIAGO
CELULAR: +56 99 2767489 - E-mail: jorge.mirandanunez@gmail.com

211101