




PROPUESTA ILUMINACIÓN DE ACENTO ENTRE CONTRAFUERTE ACCESO FACHADA PRINCIPAL Y POSTERIOR
LUMINARIA EMBUDIDA A PISO CON LUMINARIA ERCO TESIS DE 12 W, 18 W Y 24 W

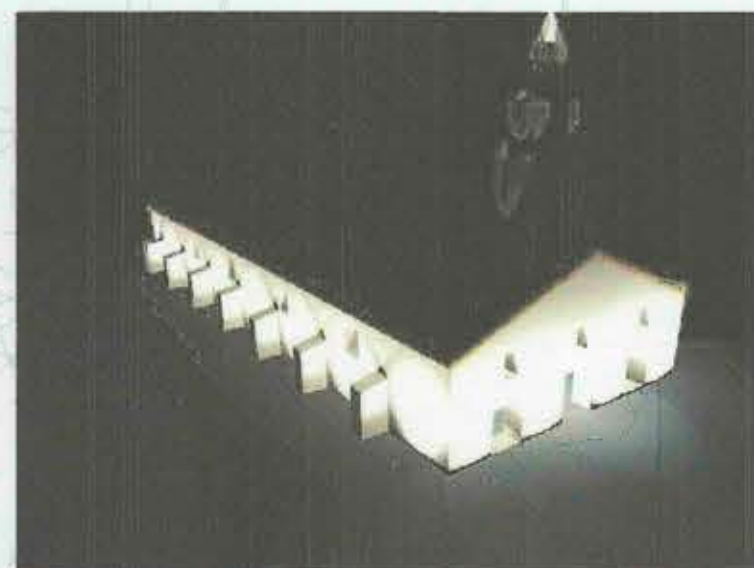

CALLE JOSE MIGUEL CARREER

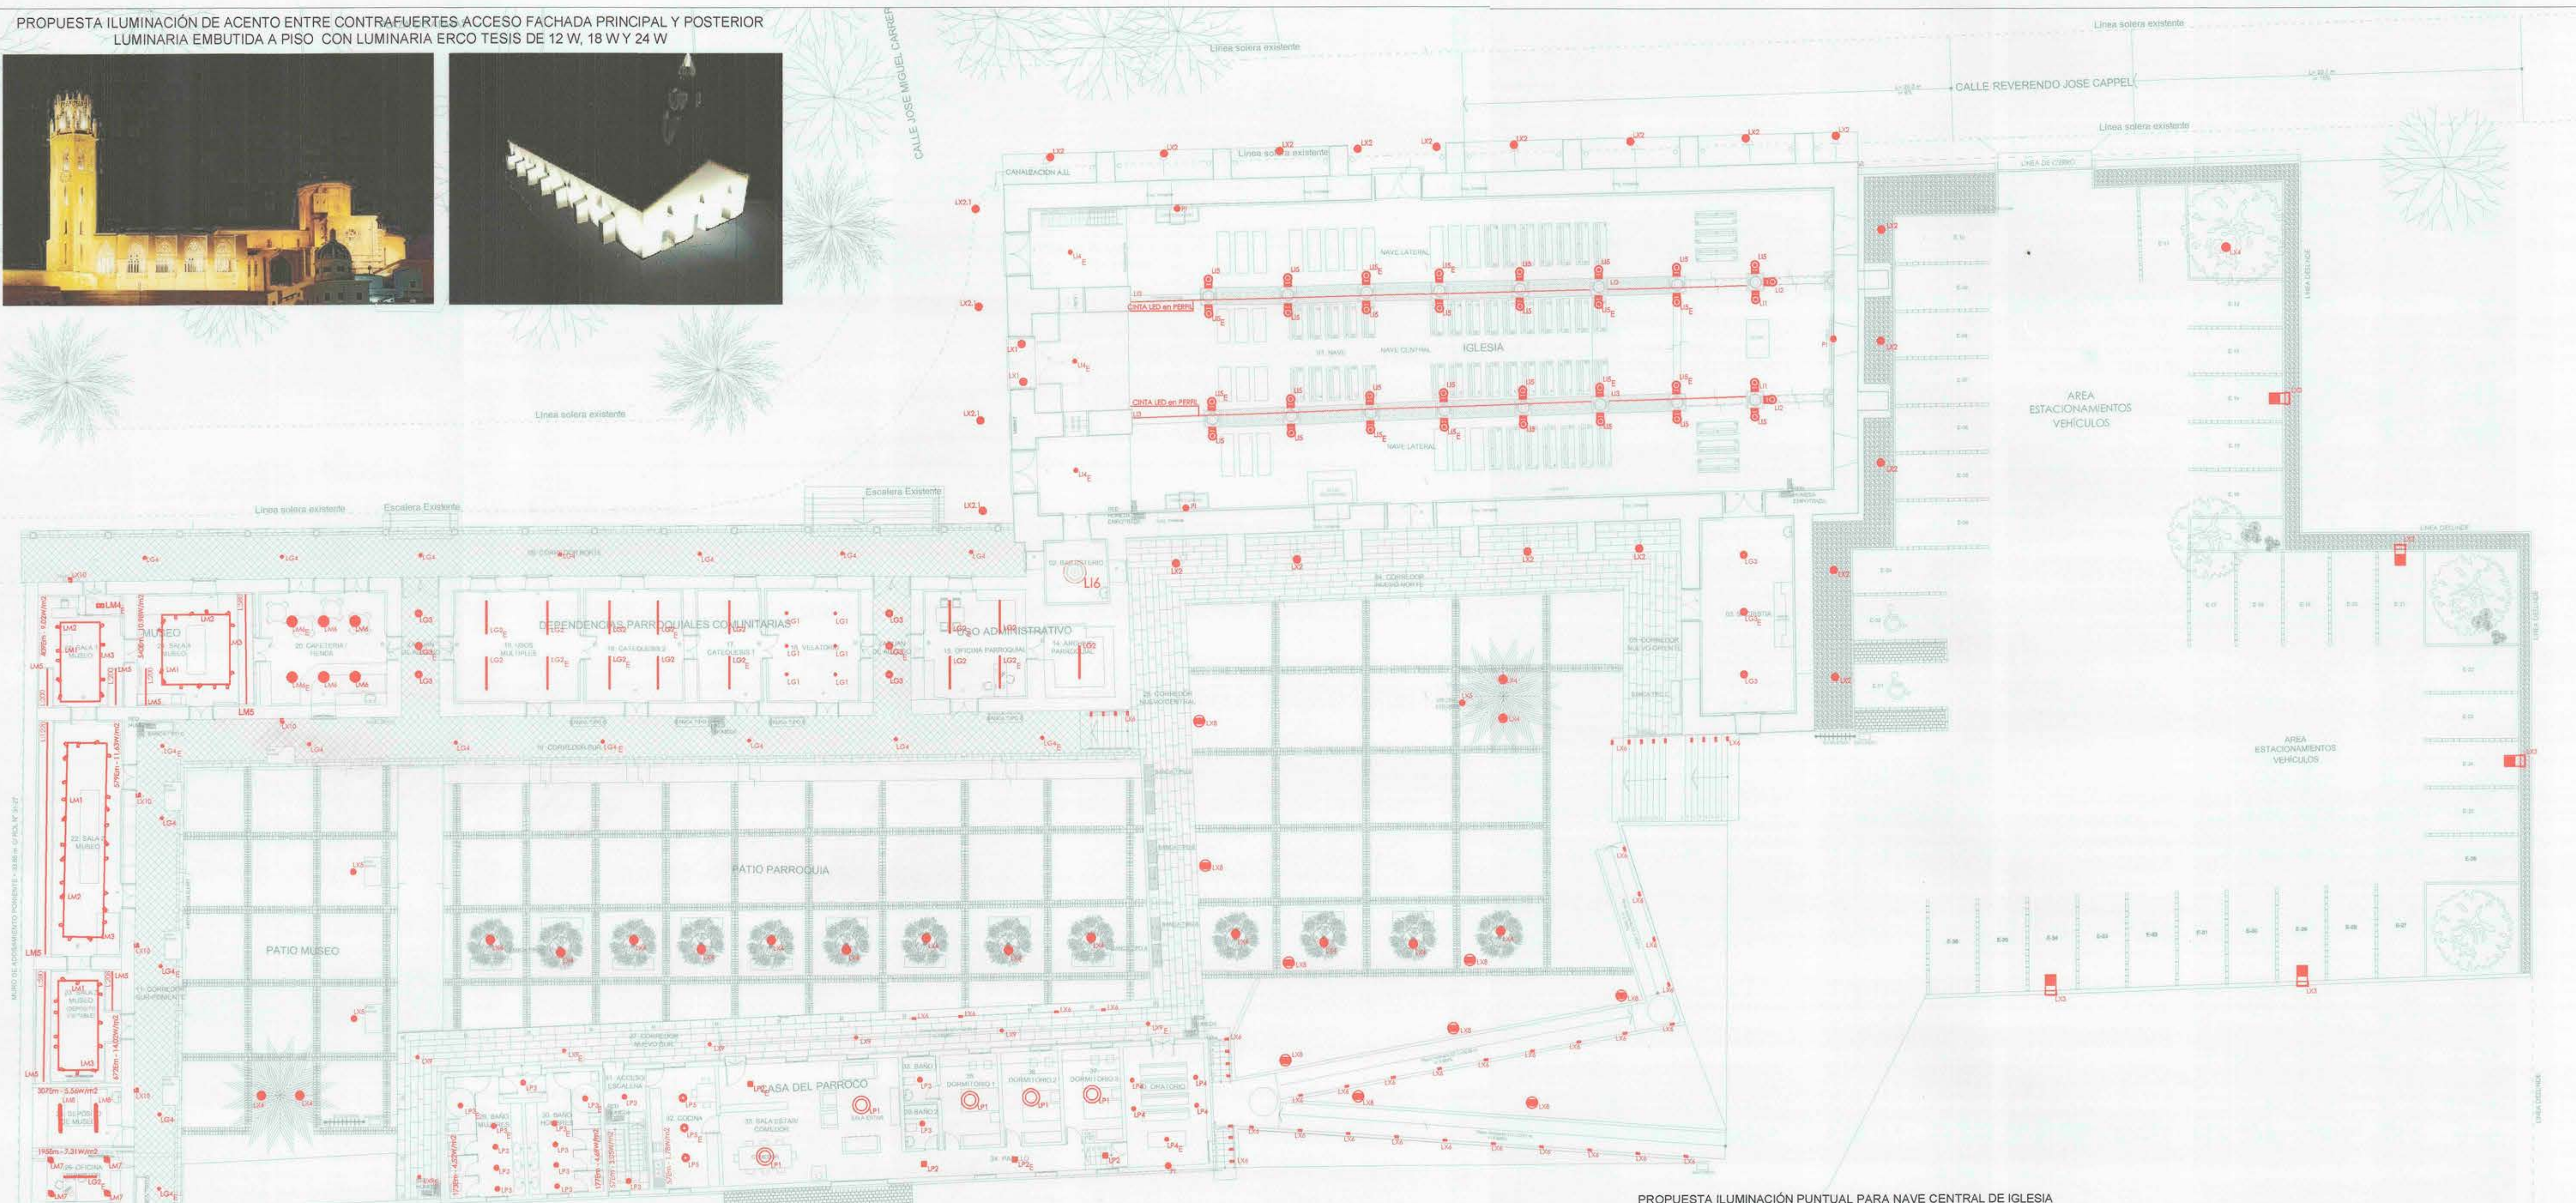

PROPUESTA ILUMINACIÓN PUNTUAL PARA NAVE CENTRAL DE IGLESIA

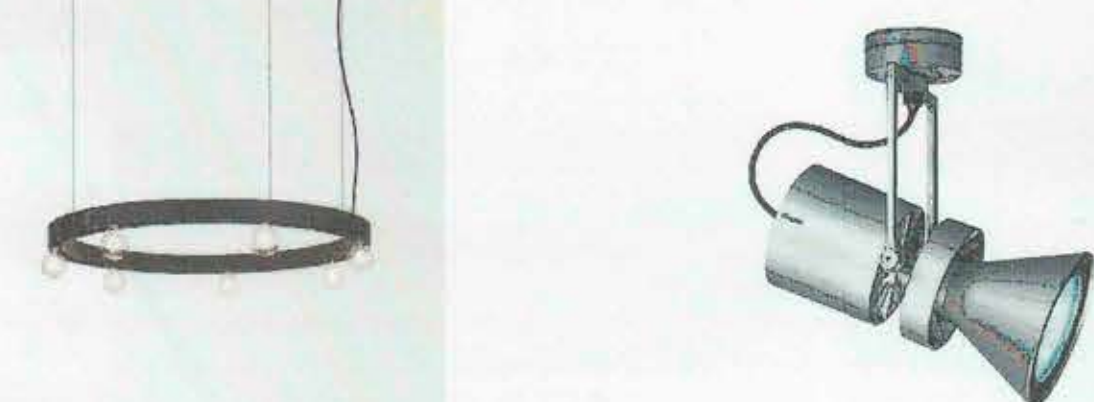

DELTA LIGHT SUPER OH! 120 IGUZZINI LE PERROQUET - ILUMINACIÓN INTERIOR IGLESIA

PLANTA GENERAL DE ILUMINACIÓN
ESC 1/175

SIMBOLOGÍA ILUMINACIÓN - INTERIOR IGLESIA			
CANTIDERO	DESCRIPCIÓN	ESPECIFICACIONES	CLASE
2	L1	Modelo de Luminaria: ERCO PARCAN CQD 7734.000.000016 Blanco cálido Tipo de Lámpara: LED Alum. Color: Blanco Ubicación: Suelo	20
2	L2	Modelo de Luminaria: ERCO PARCAN CQD 7734.000.000016 Blanco cálido Tipo de Lámpara: LED Alum. Color: Blanco Ubicación: Suelo	20
64m	L3	Modelo de Luminaria: ERCO PARCAN CQD 7734.000.000016 Blanco cálido Tipo de Lámpara: LED Alum. Color: Blanco Ubicación: Suelo	20
3	L4	Modelo de Luminaria: ERCO PARCAN CQD 7734.000.000016 Blanco cálido Tipo de Lámpara: LED Alum. Color: Blanco Ubicación: Suelo	20
30	L5	Modelo de Luminaria: ERCO PARCAN CQD 7734.000.000016 Blanco cálido Tipo de Lámpara: LED Alum. Color: Blanco Ubicación: Suelo	20
1	L6	Modelo de Luminaria: ERCO PARCAN CQD 7734.000.000016 Blanco cálido Tipo de Lámpara: LED Alum. Color: Blanco Ubicación: Suelo	20
3	P1	Modelo de Luminaria: ERCO PARCAN CQD 7734.000.000016 Blanco cálido Tipo de Lámpara: LED Alum. Color: Blanco Ubicación: Suelo	20

SIMBOLOGÍA ILUMINACIÓN - GENERAL			
CANTIDERO	DESCRIPCIÓN	ESPECIFICACIONES	CLASE
6	L1	Modelo de Luminaria: ERCO PARCAN CQD 7734.000.000016 Blanco cálido Tipo de Lámpara: LED Alum. Color: Blanco Ubicación: Suelo	20
16	L2	Modelo de Luminaria: ERCO PARCAN CQD 7734.000.000016 Blanco cálido Tipo de Lámpara: LED Alum. Color: Blanco Ubicación: Suelo	20
9	L3	Modelo de Luminaria: ERCO PARCAN CQD 7734.000.000016 Blanco cálido Tipo de Lámpara: LED Alum. Color: Blanco Ubicación: Suelo	20
18	L4	Modelo de Luminaria: ERCO PARCAN CQD 7734.000.000016 Blanco cálido Tipo de Lámpara: LED Alum. Color: Blanco Ubicación: Suelo	20

SIMBOLOGÍA ILUMINACIÓN - INTERIOR MUSEO			
CANTIDERO	DESCRIPCIÓN	ESPECIFICACIONES	CLASE
42	L1	Modelo de Luminaria: ERCO PARCAN CQD 7734.000.000016 Blanco cálido Tipo de Lámpara: LED Alum. Color: Blanco Ubicación: Suelo	20
17	L2	Modelo de Luminaria: ERCO PARCAN CQD 7734.000.000016 Blanco cálido Tipo de Lámpara: LED Alum. Color: Blanco Ubicación: Suelo	20
46m	L3	Modelo de Luminaria: ERCO PARCAN CQD 7734.000.000016 Blanco cálido Tipo de Lámpara: LED Alum. Color: Blanco Ubicación: Suelo	20
1	L4	Modelo de Luminaria: ERCO PARCAN CQD 7734.000.000016 Blanco cálido Tipo de Lámpara: LED Alum. Color: Blanco Ubicación: Suelo	20
34m	L5	Modelo de Luminaria: ERCO PARCAN CQD 7734.000.000016 Blanco cálido Tipo de Lámpara: LED Alum. Color: Blanco Ubicación: Suelo	20
6	L6	Modelo de Luminaria: ERCO PARCAN CQD 7734.000.000016 Blanco cálido Tipo de Lámpara: LED Alum. Color: Blanco Ubicación: Suelo	20
4	L7	Modelo de Luminaria: ERCO PARCAN CQD 7734.000.000016 Blanco cálido Tipo de Lámpara: LED Alum. Color: Blanco Ubicación: Suelo	20
2	L8	Modelo de Luminaria: ERCO PARCAN CQD 7734.000.000016 Blanco cálido Tipo de Lámpara: LED Alum. Color: Blanco Ubicación: Suelo	20

SIMBOLOGÍA ILUMINACIÓN - EXTERIOR PARRQUIA			
CANTIDERO	DESCRIPCIÓN	ESPECIFICACIONES	CLASE
5	LX3	Modelo de Luminaria: ERCO PARCAN CQD 7734.000.000016 Blanco cálido Tipo de Lámpara: LED Alum. Color: Blanco Ubicación: Suelo	20
18	LX4	Modelo de Luminaria: ERCO PARCAN CQD 7734.000.000016 Blanco cálido Tipo de Lámpara: LED Alum. Color: Blanco Ubicación: Suelo	20
3	LX5	Modelo de Luminaria: ERCO PARCAN CQD 7734.000.000016 Blanco cálido Tipo de Lámpara: LED Alum. Color: Blanco Ubicación: Suelo	20
48	LX6	Modelo de Luminaria: ERCO PARCAN CQD 7734.000.000016 Blanco cálido Tipo de Lámpara: LED Alum. Color: Blanco Ubicación: Suelo	20
9	LX8	Modelo de Luminaria: ERCO PARCAN CQD 7734.000.000016 Blanco cálido Tipo de Lámpara: LED Alum. Color: Blanco Ubicación: Suelo	20
7	LX9	Modelo de Luminaria: ERCO PARCAN CQD 7734.000.000016 Blanco cálido Tipo de Lámpara: LED Alum. Color: Blanco Ubicación: Suelo	20
5	LX10	Modelo de Luminaria: ERCO PARCAN CQD 7734.000.000016 Blanco cálido Tipo de Lámpara: LED Alum. Color: Blanco Ubicación: Suelo	20

SIMBOLOGÍA ILUMINACIÓN - EMERGENCIA			
CANTIDERO	DESCRIPCIÓN	ESPECIFICACIONES	CLASE
1	E	Modelo de Luminaria: ERCO PARCAN CQD 7734.000.000016 Blanco cálido Tipo de Lámpara: LED Alum. Color: Blanco Ubicación: Suelo	20

DYLUX efficient lighting

Sandra Gómez Araya
Ingeniero Eléctrico
PLD: PROFESSIONAL LIGHTING DESIGN
C: +56 9200 9669 / sandra.gomez@dylux.cl

PROGRAMA PUESTA EN VALOR DEL PATRIMONIO

Nombre del Proyecto: "Restauración Iglesia Nuestra Señora del Rosario de Curepto" ETAPA 5

Denominación del Monumento Nacional: Iglesia Ntra. Señora del Rosario y Casa Parroquial D.S. N°803, del 21.12.1990

Ubicación: PLAZA DE ARMAS S/N°

Región: VII región del Maule

Comuna: Curepto

Contenido: PLANTA GENERAL ILUMINACIÓN

Escala: 1:175

Fecha: DICIEMBRE 2017

Obra: IL-01

Unidad Técnica: Dirección de Arquitectura

Consultor: Guillermo López Bravo, arquitecto

Obispado de Talca

Representante Legal Propietario: Felipe Martínez Moyano

Proyectista: Sandra A. Gómez Araya

Revisor: César Inulza Gálvez

Alejandro Pacheco Pozo

Gustavo de la Fuente Jiménez