


PLANTA EMPLAZAMIENTO CANALIZACIÓN CIRCUITOS DE ILUMINACIÓN EXTERIOR

ESC. 1/175

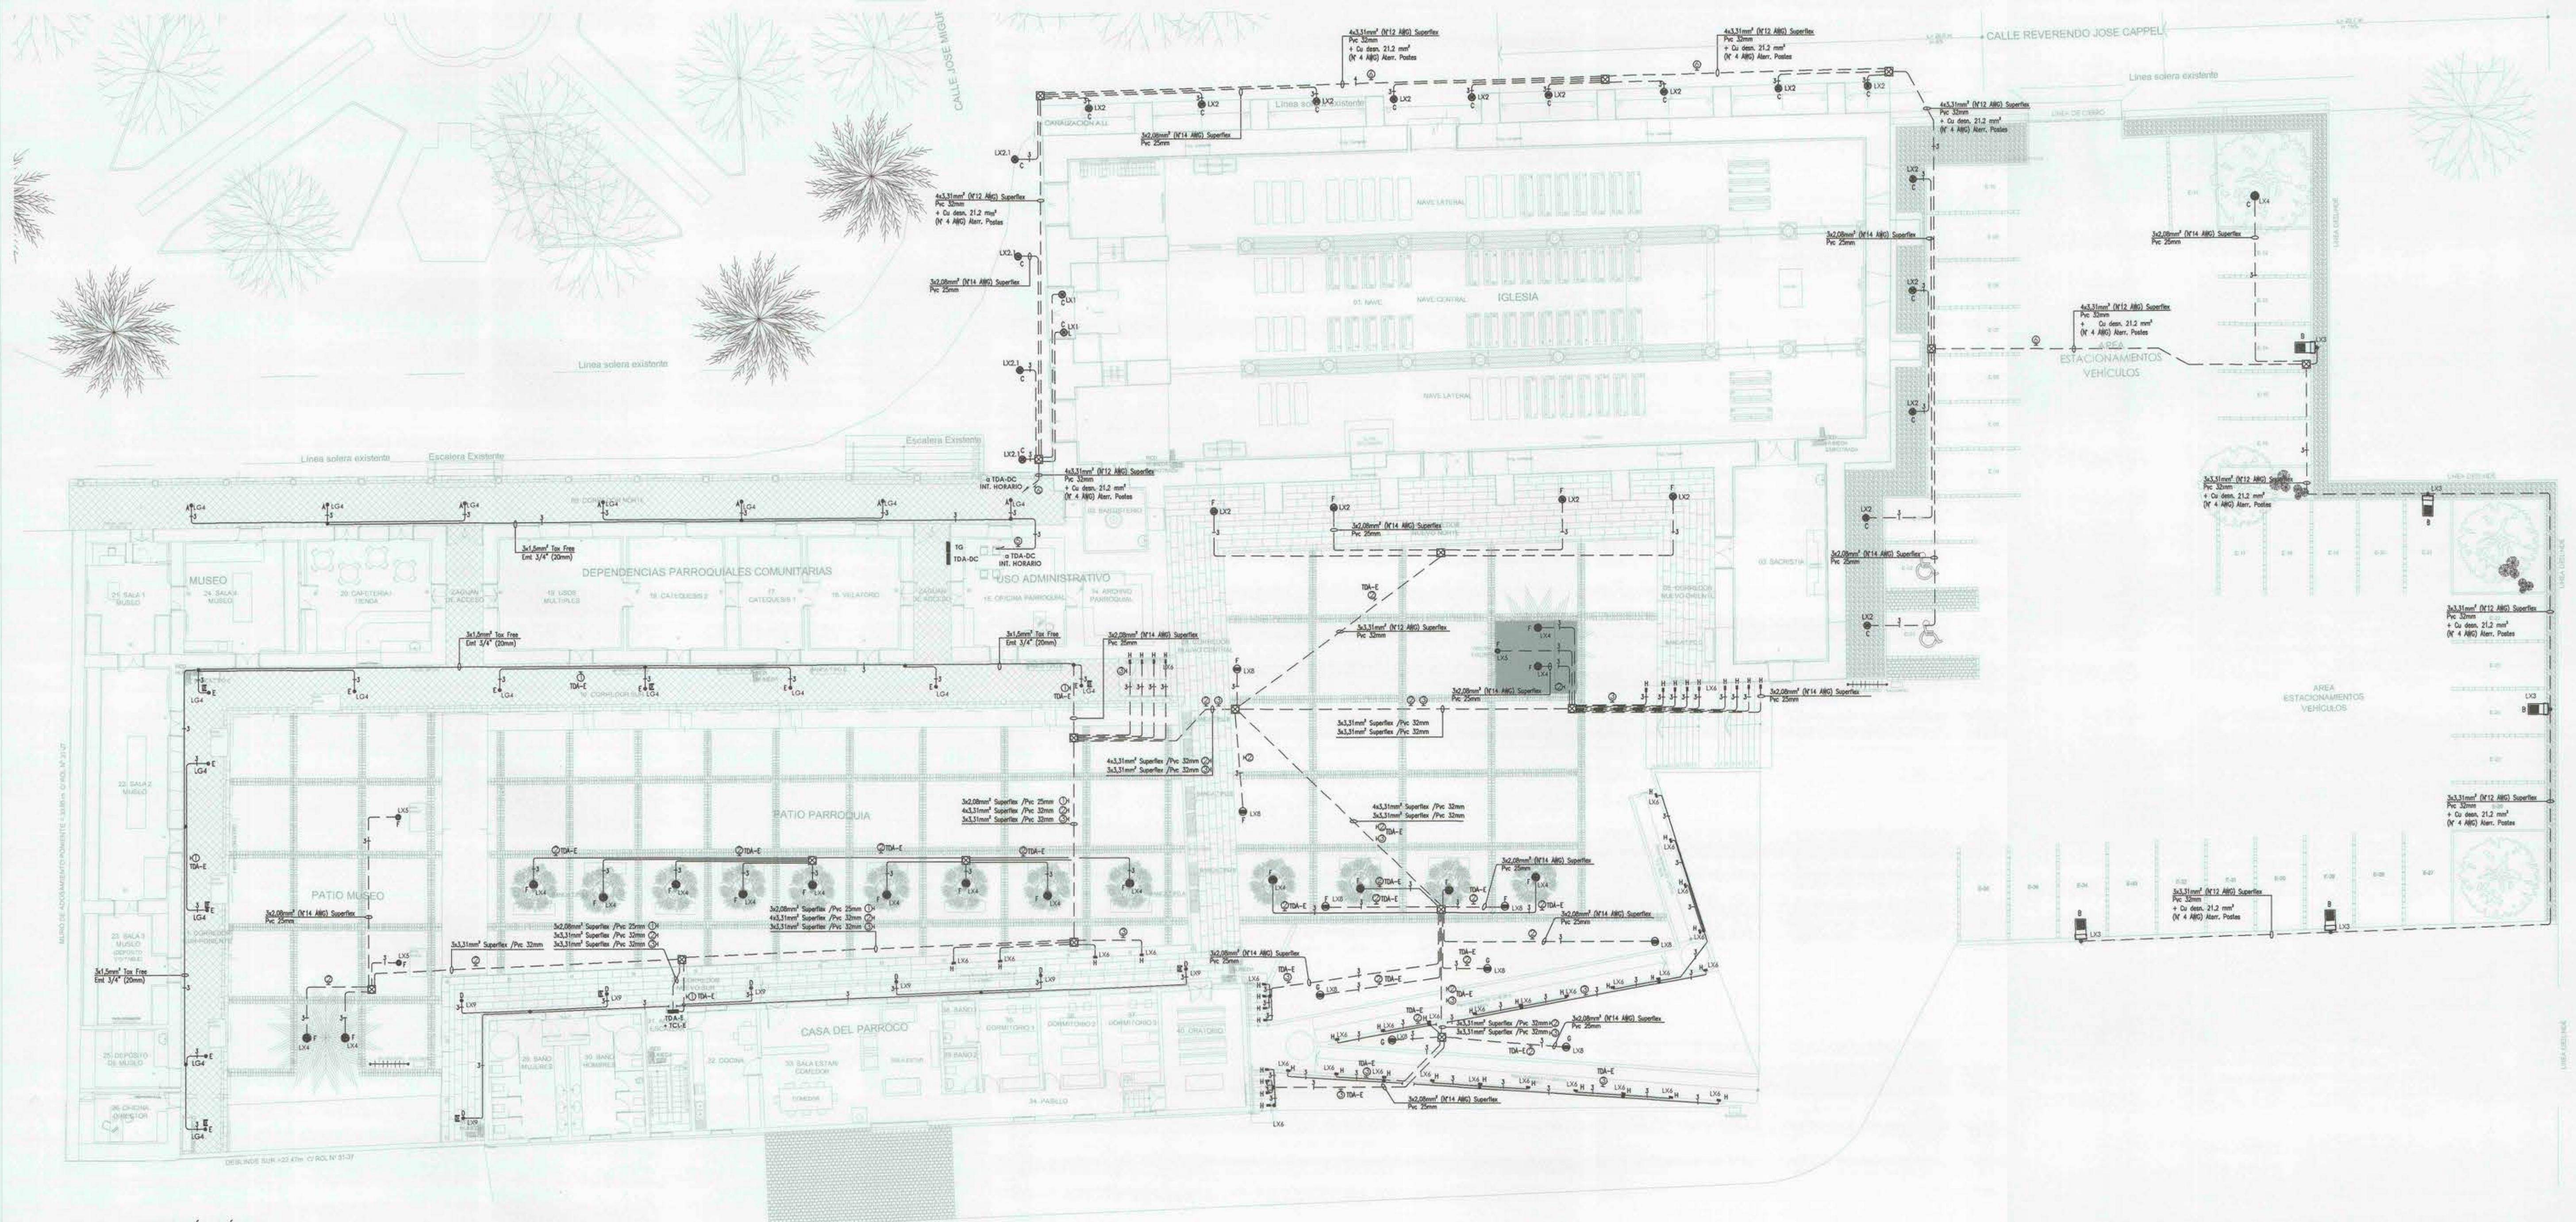

SIMBOLOGÍA ELÉCTRICA

	Tablero de distribución de alumbrado, para embutir. Altura de montaje 1.6m medidos desde el NPI hasta el centro del TDA.
	Canalización proyectada en ductos de PVC Naranja eléctrico. Dimensiones indicadas en cuadro de carga
	Caja de derivación para embutir en loza o tabique, 3 módulos. Premoluras para ductos de Ø16 y Ø20 mm
	Interruptor 9/12 Btino línea Matix, 16(A) - 250(Vac) Ref: AM503/1 (incluye Placa final, 1 módulo, soporte y caja derivación para embutir)
	Interruptor 9/15 Btino línea Matix, 16(A) - 250(Vac) Ref: AM503/2 (incluye Placa final, 2 módulos, soporte y caja derivación para embutir)
	Interruptor 9/32 Btino línea Matix, 16(A) - 250(Vac) Ref: AM503/3 (incluye Placa final, 3 módulos, soporte y caja derivación para embutir)
	Driver para alimentación cintas led. Input: 220V, 50 Hz Output: 12 V, 40 W
	Enchufe Btino línea Matix, 1 toma de corriente 2P+T 10(A) - 250(V) Ref: AM503/1 (incluye placa final, 1 módulo, soporte y caja derivación para embutir)
	Enchufe Btino línea Matix, 2 toma de corriente 2P+T 10(A) - 250(V) Ref: AM503/2 (incluye placa final, 2 módulos, soporte y caja derivación para embutir)
	Enchufe Btino línea Matix, 3 toma de corriente 2P+T 10(A) - 250(Vac) Ref: AM503/3 (incluye Placa final, 3 módulos, soporte y caja derivación para embutir)

SIMBOLOGÍA ILUMINACIÓN - EXTERIOR PARROQUIA

CANTIDAD	DESCRIPCIÓN	CLASE
5	Modelo de Luminaria LAMP FLUT 32 LED VIAL 8841133 Tipo de Lámpara: LED Potencia: 32W Altura: 3.0 m Color: Gris Ubicación: S41 Iglesias	LX3
18	Modelo de Luminaria LAMP UPLIGHT ORIENTABLE 3000K R341023 Tipo de Lámpara: LED Potencia: 40W Altura: 3.0 m Color: Gris Ubicación: S41 Iglesias	LX4
3	Modelo de Luminaria LAMP UPLIGHT ORIENTABLE 3000K R341013 Tipo de Lámpara: LED Potencia: 19W Altura: 3.0 m Color: Gris Ubicación: S41 Iglesias	LX5
48	Modelo de Luminaria LAMP AIRBURST A31801 9810238 + 917 Tipo de Lámpara: LED Potencia: 40W Altura: 0.3 m Color: Gris Ubicación: S41 Iglesias	LX6
9	Modelo de Luminaria LAMP B-SIDE 581043 Tipo de Lámpara: LED Potencia: 23W Altura: 3.0 m Color: Gris Ubicación: S41 Iglesias	LX8
7	Modelo de Luminaria LAMP B-SIDE 581043 Tipo de Lámpara: LED Potencia: 9W Altura: 3.0 m Color: Gris Ubicación: S41 Iglesias	LX9


SIMBOLOGÍA ILUMINACIÓN - GENERAL

CANTIDAD	DESCRIPCIÓN	CLASE
18	Modelo de Luminaria TARGETT BEBOP SUSPENSION 115418EL 3000K Tipo de Lámpara: LED Potencia: 13W Altura: 2.4 m Color: Gris Ubicación: S41 Iglesias	LG4
2	Modelo de Luminaria ERCO TEIS 33418.000 12 W 4000K BLANCO NEUTRO Tipo de Lámpara: LED Potencia: 12W Altura: 3.0 m Color: Gris Ubicación: S41 Iglesias	LX1
18	Modelo de Luminaria ERCO TEIS 33418.000 18 W 3000K BLANCO CALIDO Tipo de Lámpara: LED Potencia: 18W Altura: 3.0 m Color: Gris Ubicación: S41 Iglesias	LX2
4	Modelo de Luminaria ERCO TEIS 33418.000 24W 3000K BLANCO CALIDO Tipo de Lámpara: LED Potencia: 24W Altura: 3.0 m Color: Gris Ubicación: S41 Iglesias	LX2.1

SIMBOLOGÍA ILUMINACIÓN - EMERGENCIA

CANTIDAD	DESCRIPCIÓN	CLASE
8	Modelo de Luminaria INDIC. EN CADA LUMINARIA CON KIT DE EMERGENCIA Tipo de Lámpara: LED Potencia: 1W Altura: 3.0 m Color: Gris Ubicación: S41 Iglesias	E

Tablero de Comando de Luces Sectores comunes (T.C.L. - E)

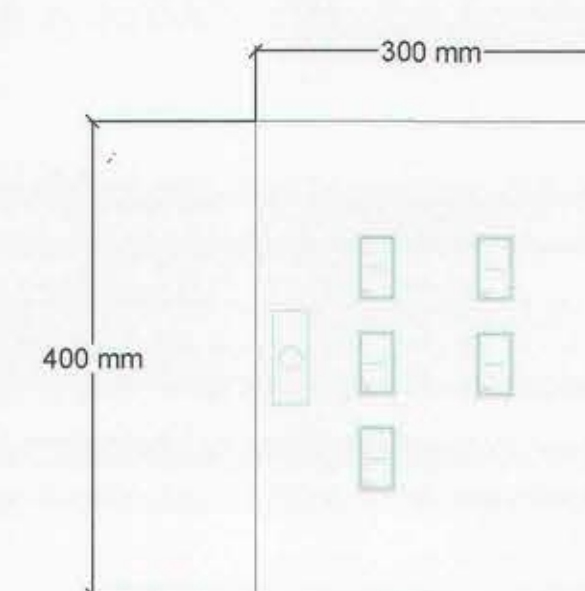

PROGRAMA PUESTA EN VALOR DEL PATRIMONIO

Nombre del Proyecto: "Restauración Iglesia Nuestra Señora del Rosario de Curepto" ETAPA 5

Denominación del Monumento Nacional: Iglesia Ntra. Señora del Rosario y Casa Parroquial

Uso Propuesto: Iglesia, casa parroquial y museo

Región: VII región del Maule

Comuna: Curepto

Fecha: 11/175

Proyecto: PLANTA CANALIZACIÓN ILUMINACIÓN EMPLAZAMIENTO, SECTORES COMUNES Y EXTERIOR

Dirección de Arquitectura: Guillermo López Bravo, arquitecto

Proyectista: Obisado de Talca

Representante Legal Propietario: Felipe Martínez Moyano

Proyectista: Sandra A. Gómez Araya

Inspector Fiscal: César Inzulza Gálvez

Proyectista: Alejandro Pacheco Pizarro

Proyectista: Gustavo de la Fuente Jimenez

Proyectista: Felipe Martínez Moyano

Proyectista: Sandra A. Gómez Araya

Proyectista: César Inzulza Gálvez

Proyectista: Alejandro Pacheco Pizarro

Proyectista: Gustavo de la Fuente Jimenez