


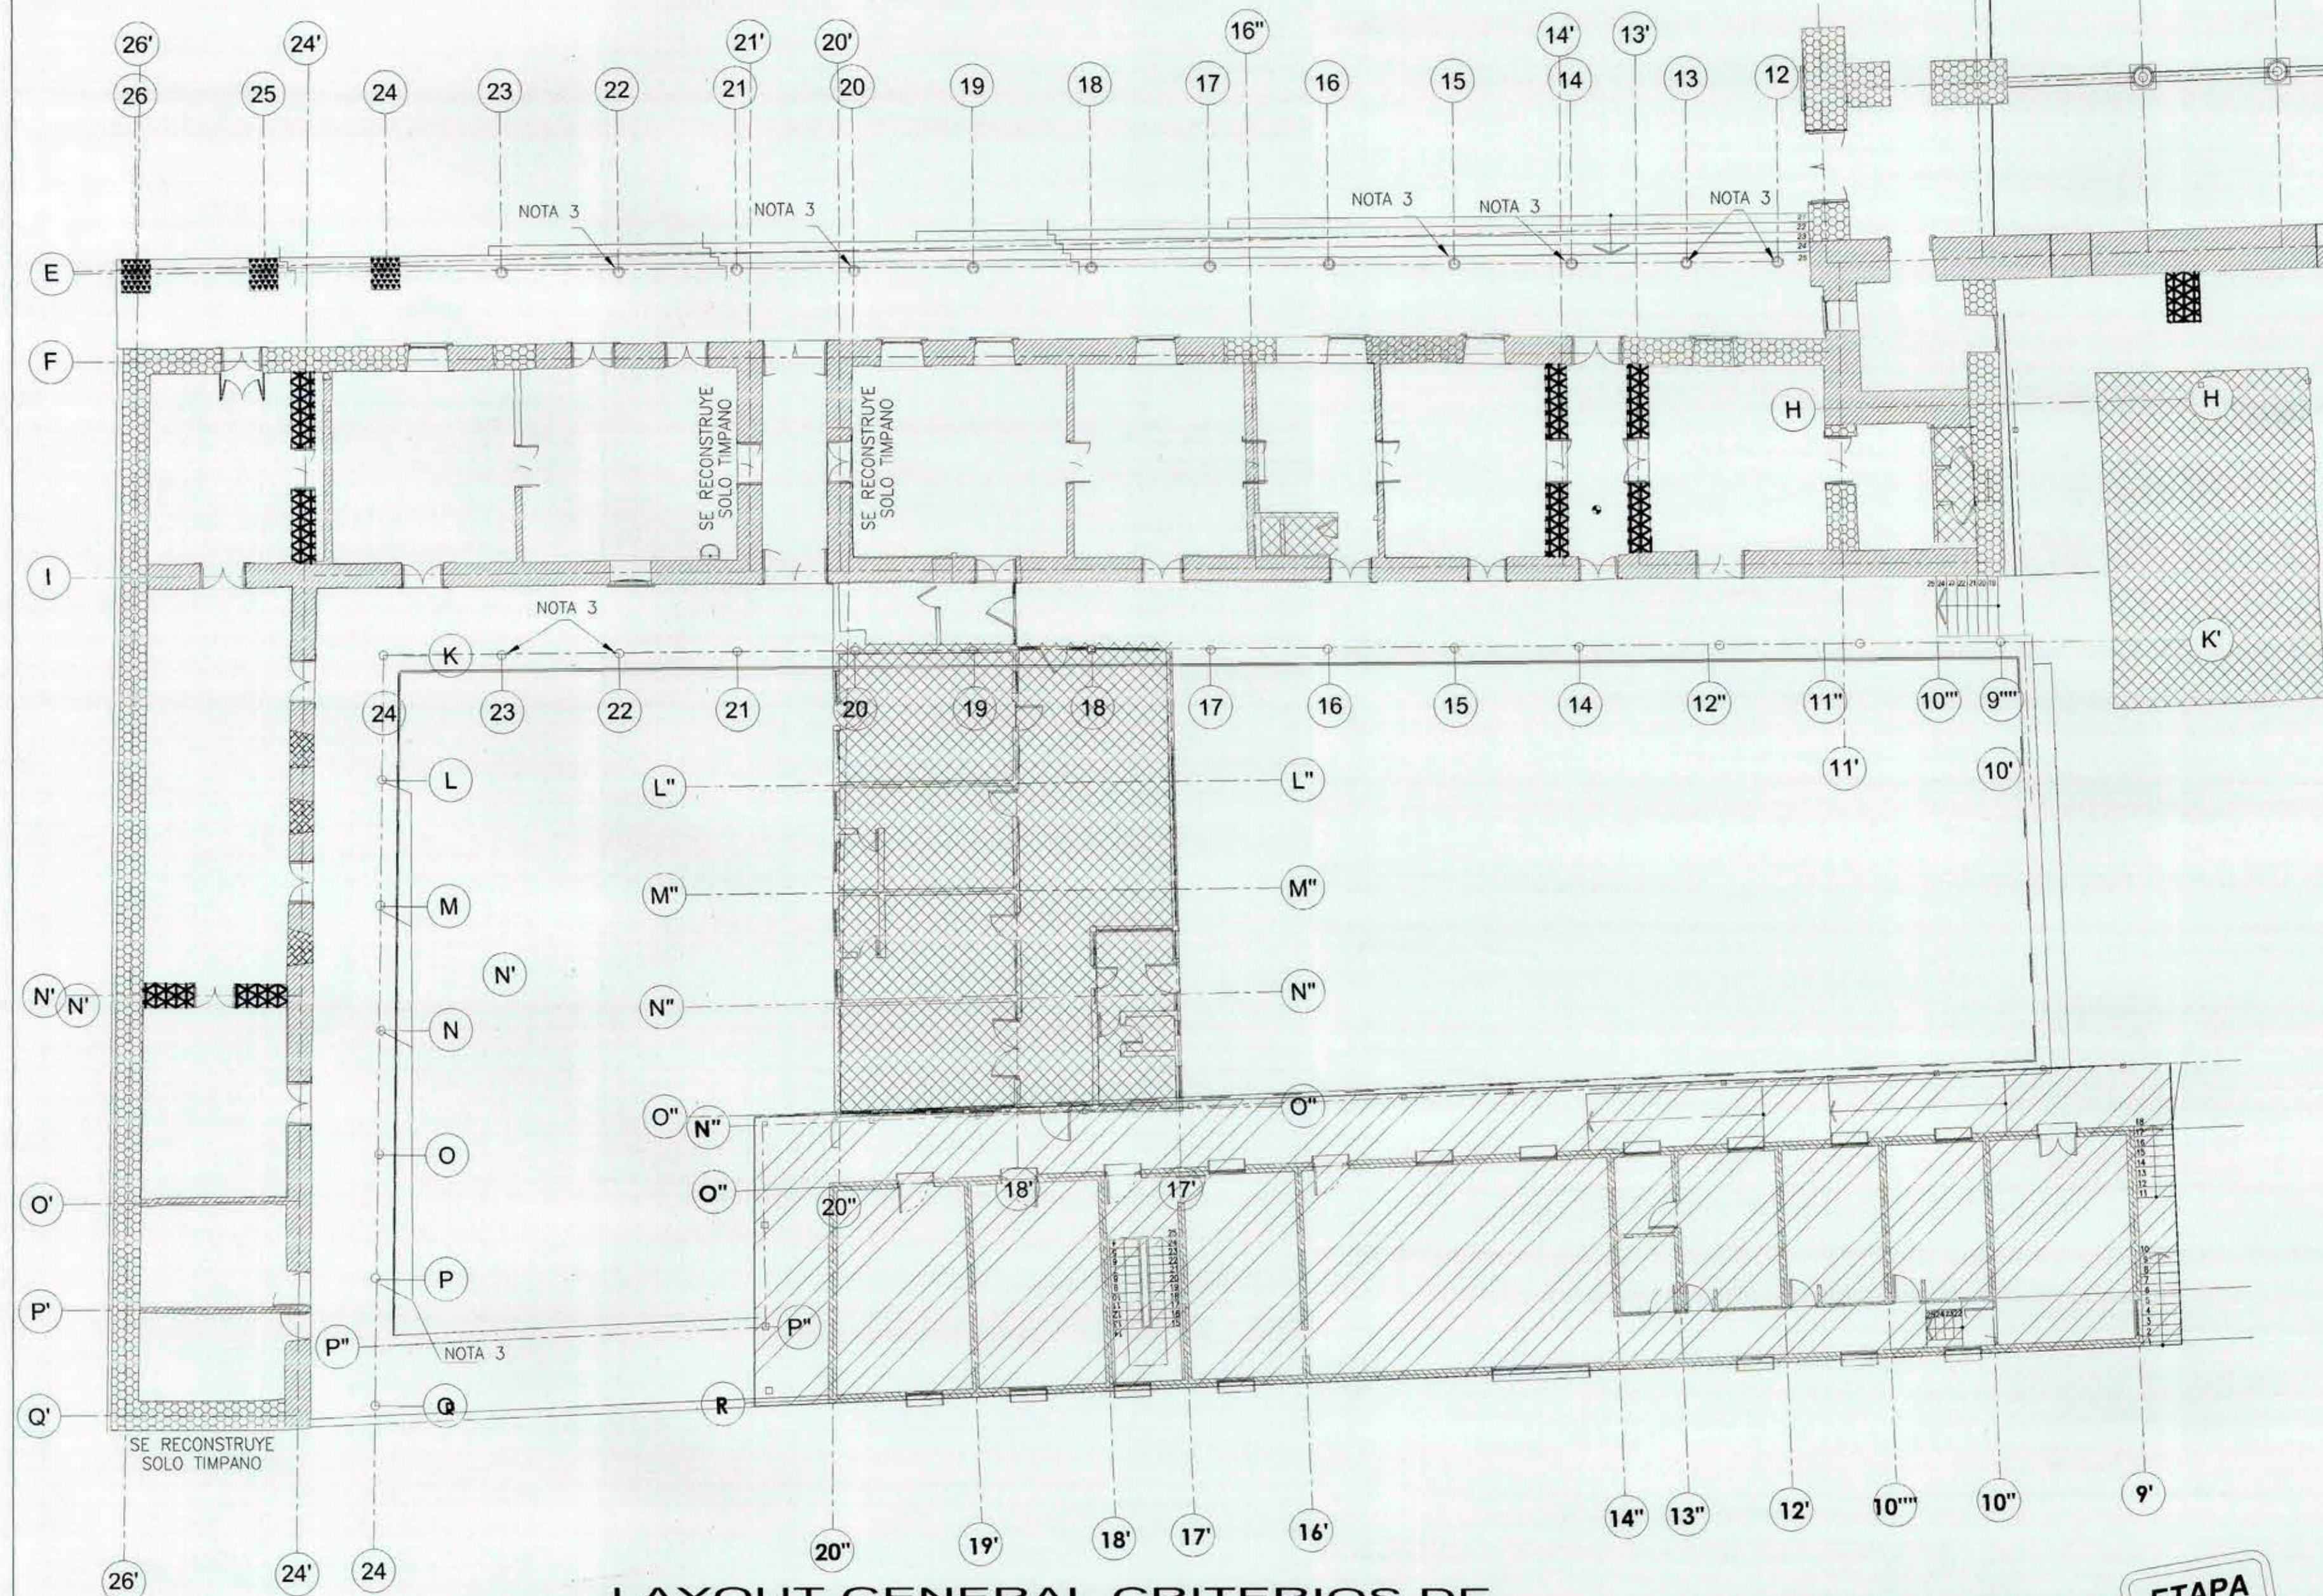


LAYOUT GENERAL CRITERIOS DE INTERVENCIÓN ESTRUCTURAL DEMOLICIONES, RECONSTRUCCIONES Y ZONAS NUEVAS

3/Escola

- TRAMOS DE MUROS O PILARES A DESMONTAR Y RECONSTRUIR.
- TRAMOS DE MUROS A RECONSTRUIR.
- PILARES A DEMOLER Y REEMPLAZAR POR MADERA.
- ELIMINAR
- DEMOLER Y REEMPLAZAR POR MUROS DE ADOBE
- MUROS NUEVOS DE ADOBE
- MUROS RESTANTES SE CONSOLIDARÁN
- CERRAR VANOS
- ESTRUCTURA NUEVA
- RESTITUCIÓN GALERÍA Y GALERÍA NUEVA

NOTAS:

- 1.- DESMANTELAR TECHUMBRE DE IGLESIA Y RESERVAR PIEZAS REUTILIZABLES.-
- 2.- DESMONTAR PILARES, REPARAR SEGÚN DETALLE 4, EN LÁMINA E.1.-04 REUBICAR EN POSICIÓN EN LA IGLESIA.-
- 3.- APLONAR PILARES Y REPARAR SEGÚN DETALLE 4 EN LÁMINA E.1.-04 EN CASO DE DAÑO.-
- 4.- LOS BLOQUES DE ADOBE QUE SEAN RECUPERADOS ÍNTEGROS (CON TODOS SUS CANTOS) DE LA DEMOLICIÓN, DEBERÁN SER EMPLEADOS EN LA RECONSTRUCCIÓN DE MUROS.-
- 5.- TODAS LAS PIEZAS DE MADERA DEL DESARME DEBERÁN SER CLASIFICADAS Y ORDENADAS PARA SER REUTILIZADAS, EN UN 60% APP.-
- 6.- LOS BLOQUES DAÑADOS SE PODRÁN UTILIZAR EN MORTERO DE PEGA PARA BLOQUES.-
- 7.- TODAS LAS PIEZAS DE MADERA CON UN 12% DE HUMEDAD MÁXIMA.-
- 8.- PARA PIEZAS SECUNDARIAS, ESCALERILLAS, VANOS, ETC... SE EMPLEARÁ PINO RADIATA IMPREGNADO AL VACÍO Y DEBERÁ CUMPLIR CON LOS REQUERIMIENTOS INDICADOS EN LAS E.E.T.T. LAS PIEZAS QUE SE DEBAN REEMPLAZAR SERÁN ROBLE MAULINO O ROBLE.-

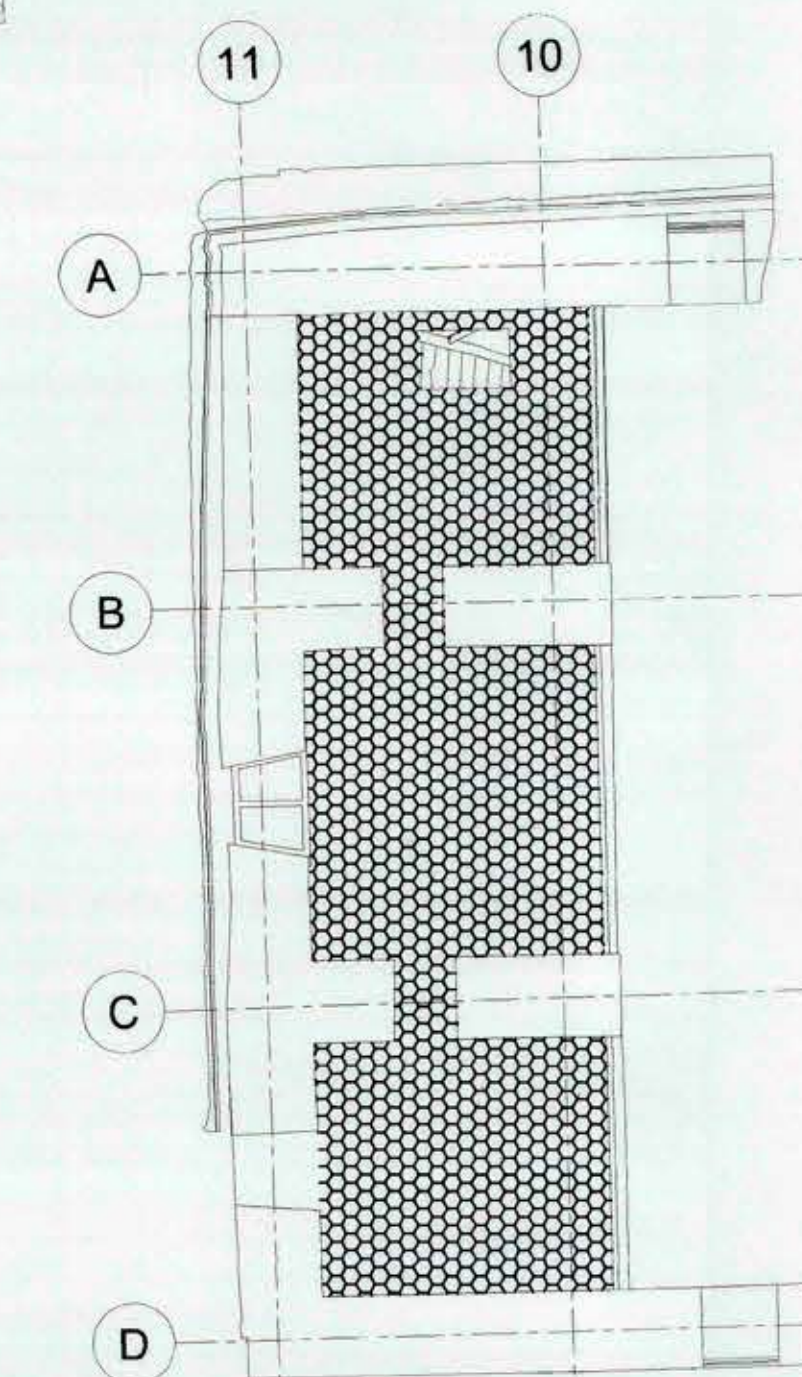

SECTOR CORO

Escala 1:125

TRAMOS DE PISO A DEMOLER Y RECONSTRUIR, CLASIFICAR Y ORDENAR PIEZAS PARA SU REUTILIZACIÓN

Nº	NOTAS.-
5.-	ADOBE
	5.1.- Usar Adobe 10x30x60 en la reconstrucción de muros de Adobe.-
	5.2.- El mortero de pega deberá ser preparado con barro y paja en forma similar a la mezcla que se utiliza para la fabricación de adobes. Dosificación de los materiales es 1:1 (barro: paja). Para el barro se considera 60% tierra y 40% arena gruesa, la calidad de la tierra deberá ser aprobada por la ITI.
	5.3.- Rafia de amarre para geomalla: se recomienda emplear rafia de polipropileno.-
6.-	DE ALBAÑILERÍA
	6.1.- Ladrillos Tipo I, MqM, y Grado II.-
	6.2.- Mortero de pega para ladrillos cocidos, grado M15 según NCh 2256/1, en dosificación 1:0.22:1 (cemento: cal: arena) con cantidad de agua tal que el asentamiento medio según NCh 1019 sea menor o igual a 18 cm. Todos los materiales deben satisfacer lo establecido en la norma NCh 1928.-

Nº	NOTAS.-
1.-	DIBUJO.-
	1.1.- Cotas en cms.-
	1.2.- Dimensión de fierros en mm.-
	1.3.- Niveles en mts.-
	1.4.- Cotas prevalecen sobre escalímetro.-
2.-	HORMIGONES
	2.1.- Emplanchado Hormigón Calidad H-5.-
	2.2.- Cimiento, Sobrecimiento - Hormigón Calidad H-25 con f'c=20 [Mpa] 90% de nivel.-
	2.3.- Radier Calidad H-15.-
	2.4.- Recubrimiento mínimo 2.5 cm. en pilares y vigas, 3.0 cm. en pedestales
	5.0 cm. en cimientos.-
3.-	ACERO
	3.1.- Acero de Refuerzo A 63-42 con Resaltes para Hormigones.-
	3.2.- Acero estructural A42-27ES, perfiles plegados.-
	3.3.- Pernos grado 5 Ø > 5/8"
	3.4.- Pernos grado 2 Ø < 5/8"
	3.5.- Escalerillo #4.2 con resaltes (o similar) Cada 4 Hiladas, en todas las albañilerías.-
	3.6.- Acero Placas A42-27ES.-
4.-	MADERA
	4.1.- Verificar Cotas en Terreno antes de la Fabricación de Cerchas.-
	4.2.- Para Tijerales y Cerchas usar Plazas de Roble Maulino o Roble.-
	4.3.- Para la reconstrucción del sector del Coro, usar Plazas de Roble Maulino o Roble.-
	4.4.- Reutilización piezas de madera según su clasificación.-
	4.5.- Todas las piezas de madera con un 12% de humedad máxima.-
	4.6.- Para piezas secundarias, escalerillos, vanos, etc... se empleará pino radiata impregnado al vacío y deberá cumplir con los requerimientos indicados en las e.e.t.t. las piezas que se deban reemplazar serán roble maulino o roble.-
	4.7.- Todos los elementos de madera serán protegidos con Menúx incoloro protector de madera a dos manos, o similar protegidos con Menúx incoloro protector de madera a dos manos, o similar.



PROGRAMA
**PUESTA EN VALOR
DEL PATRIMONIO**

"Restauración Iglesia Nuestra Señora del Rosario de Curepto" ETAPA 5

Denominación del Monumento Nacional:	Decreto Monumentos Nacionales:
Iglesia Ntra. Señora del Rosario y Casa Parroquial	D.S. Nº 803, del 21.12.1990
Ubicación Localizada:	Ubicación Localizada:
Iglesia, casa parroquial y museo	PLAZA DE ARMAS S/Nº
Comuna:	Comuna:
Curepto	Curepto
Región:	Región:
VII región del Maule	VII región del Maule
Contenido:	INDICADAS
LAYOUT GENERAL CRITERIOS DE INTERVENCIÓN ESTRUCTURAL	INDICADAS
PLANTA DE DEMOLICIONES, RECONSTRUCCIONES	INDICADAS
Fecha:	Fecha:
Guillermo DIC-2017	Guillermo DIC-2017
Unidad Técnica:	Unidad Técnica:
Dirección de Arquitectura	Dirección de Arquitectura
Consultor:	Consultor:
Guillermo López Bravo, arquitecto	Guillermo López Bravo, arquitecto
Obisado de Talca	Obisado de Talca
Representante Legal Propietario:	Representante Legal Propietario:
Felipe Martínez Moyano	Felipe Martínez Moyano
Proyectista:	Proyectista:
Oscar Gutiérrez Astete	Oscar Gutiérrez Astete
Inspector Fiscal:	Inspector Fiscal:
César Inzulza Gálvez	César Inzulza Gálvez
Unidad Regional:	Unidad Regional:
Alejandro Pacheco Pozo	Alejandro Pacheco Pozo
Unidad Regional de Arquitectura MAP	Unidad Regional de Arquitectura MAP
Gustavo de la Fuente Jiménez	Gustavo de la Fuente Jiménez