



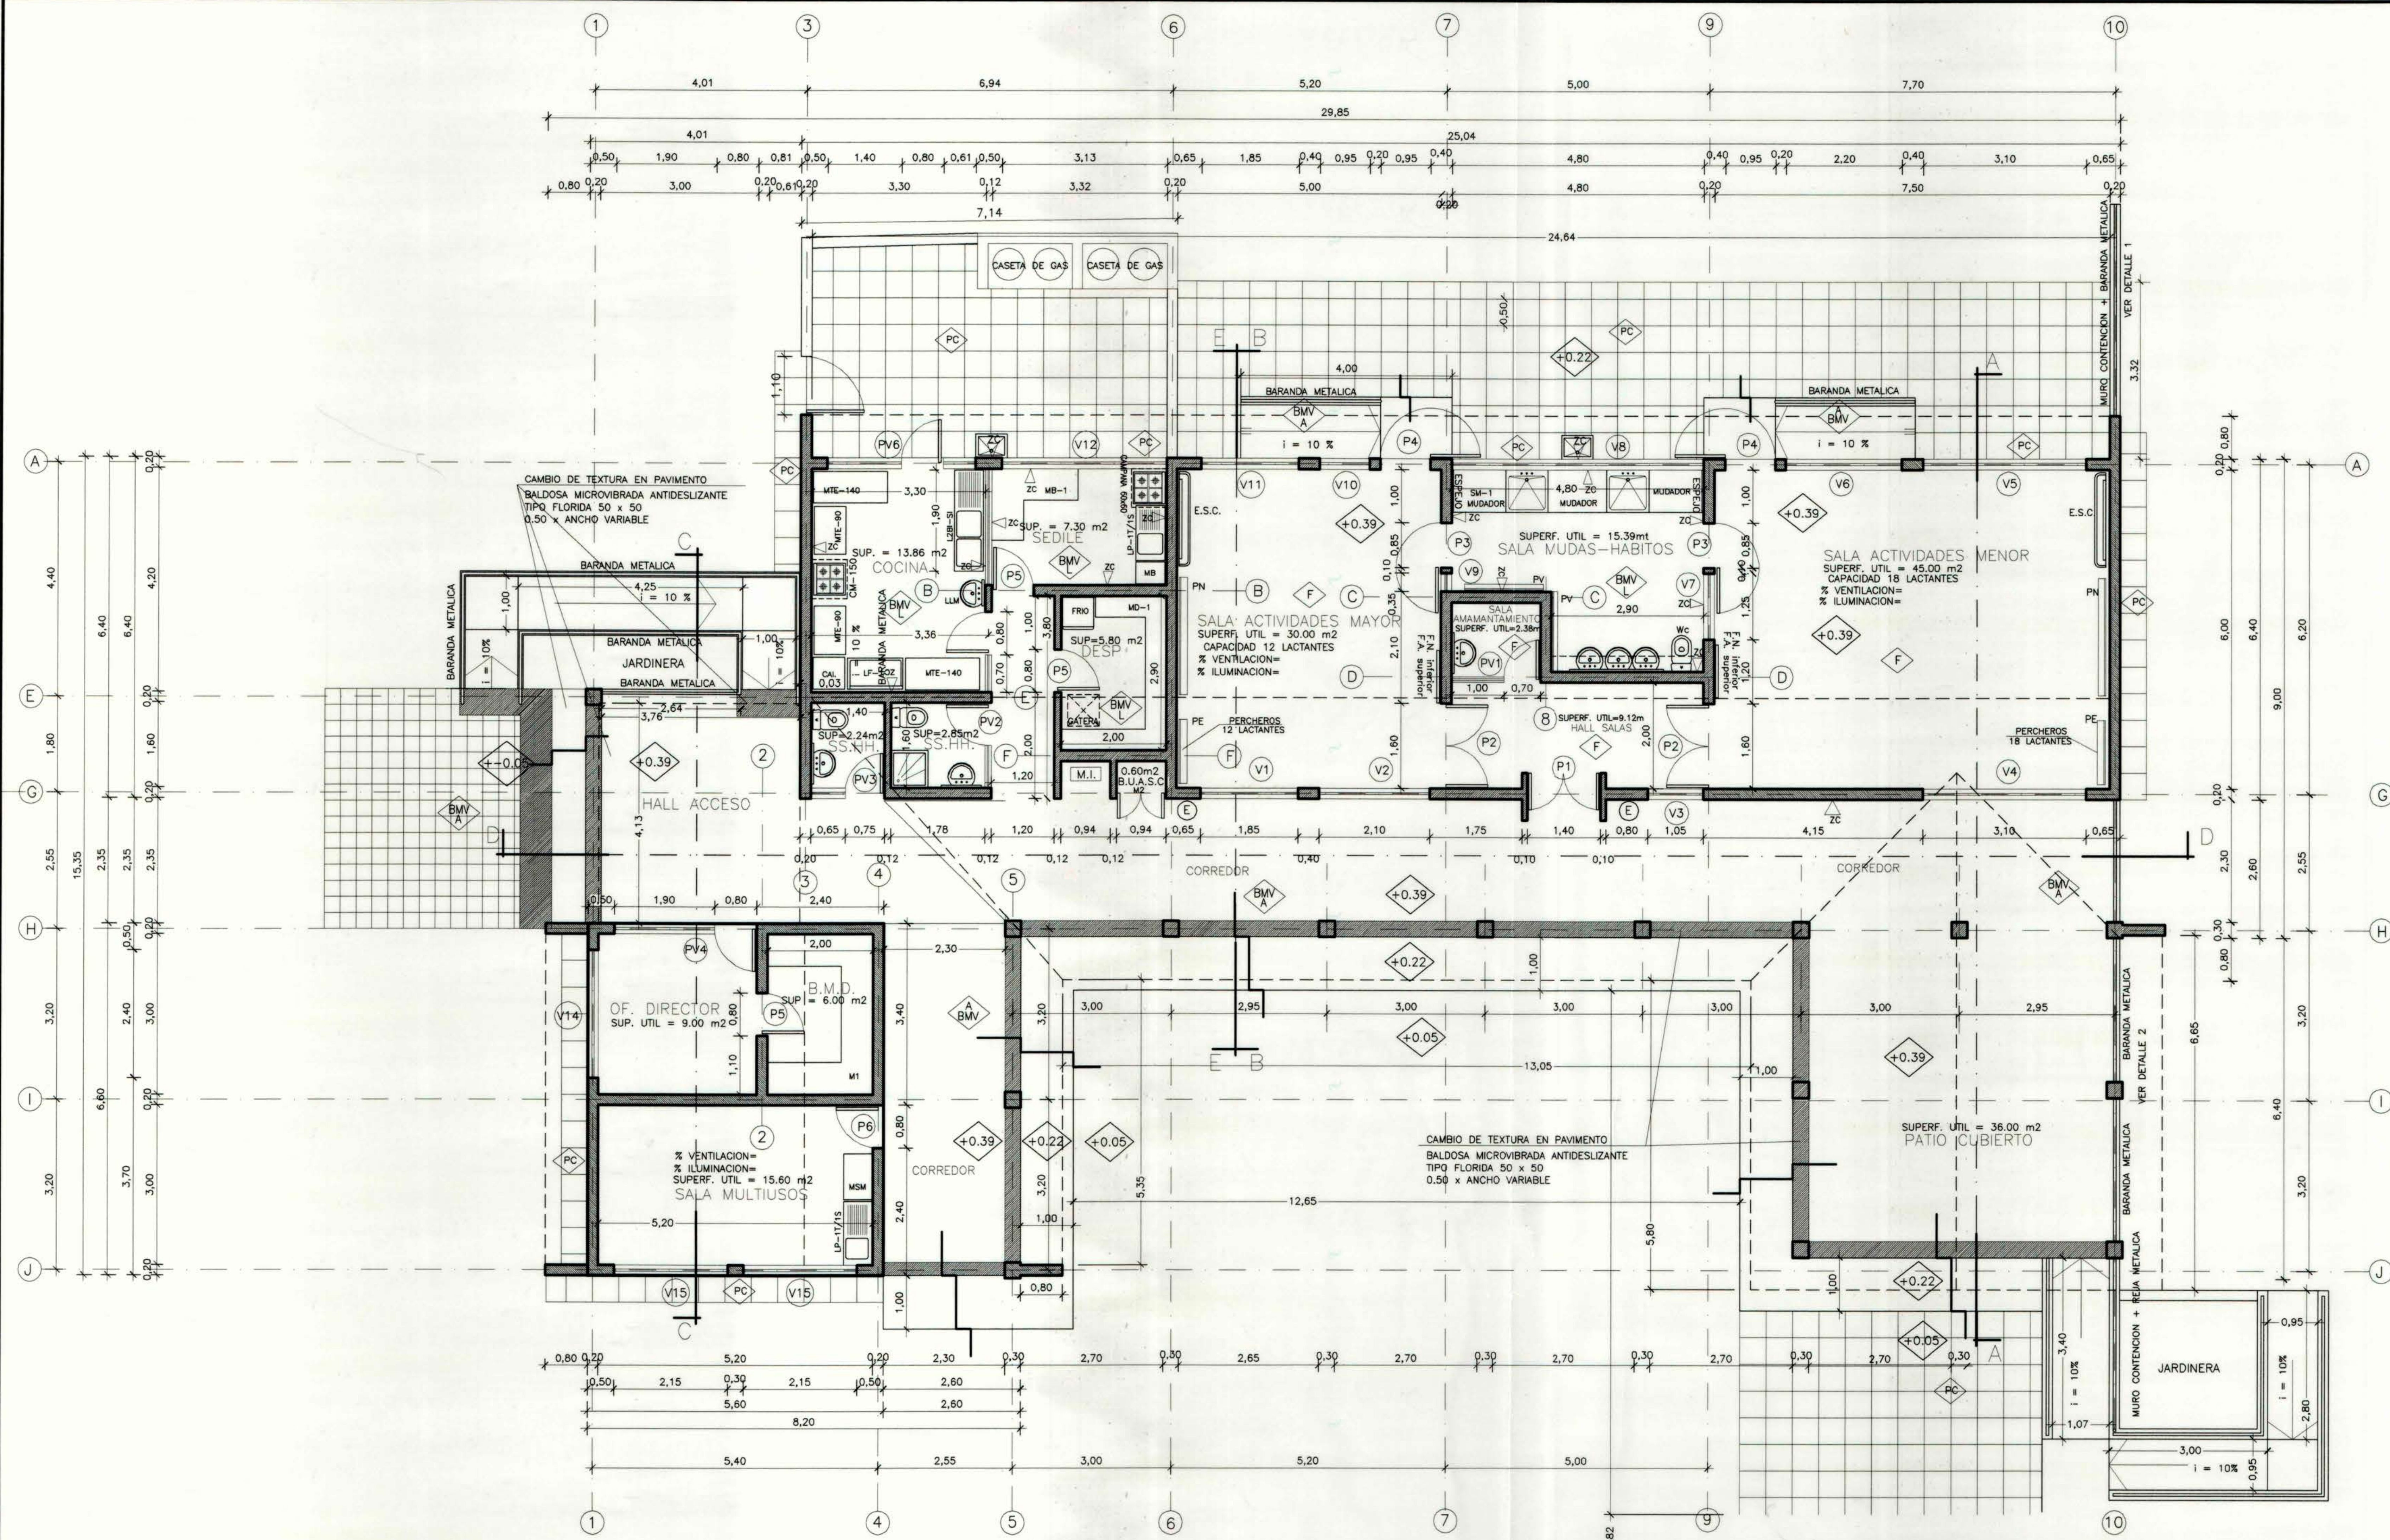

PLANTA DE ARQUITECTURA
ESCALA 1:50



ELEVACION SUR
ESCALA 1:50

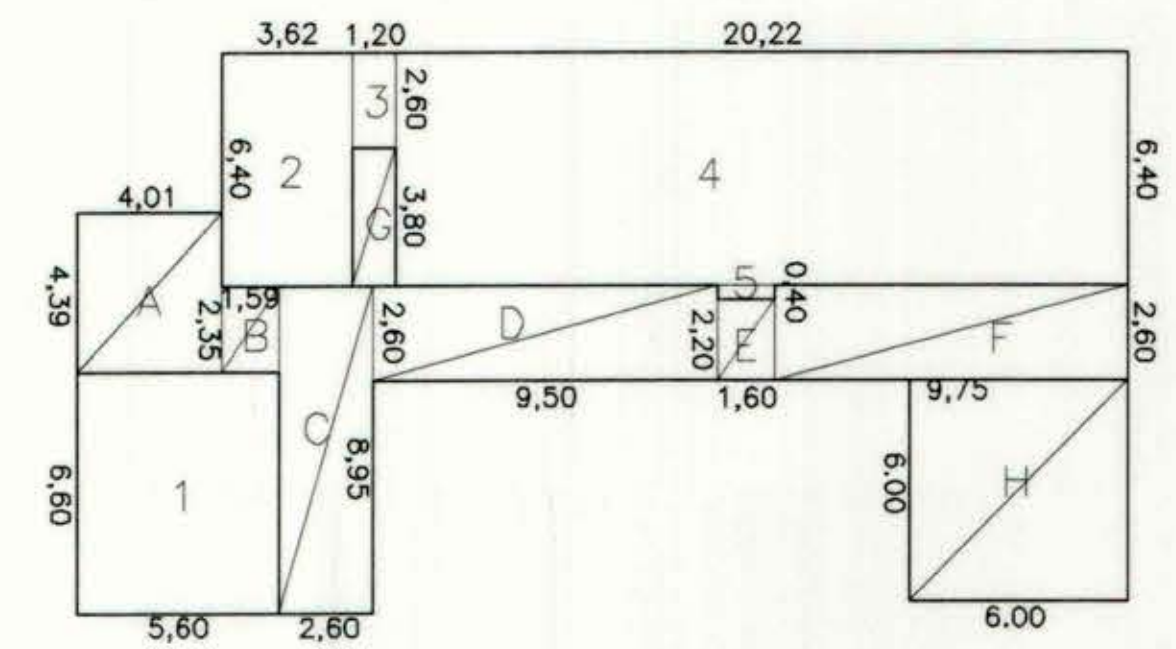

ESQUEMA DE SUPERFICIES

CUADRO DE SUPERFICIES	
SUPERFICIE EDIFICADA	SUPERFICIE MEDIA
1.- 5.60 x 6.60 = 36.96 m ²	A.- 4.01 x 4.39/2 = 8.80 m ²
2.- 3.62 x 6.40 = 23.17 m ²	B.- 1.59 x 2.50/2 = 3.74 m ²
3.- 1.20 x 2.80 = 3.12 m ²	C.- 2.80 x 8.95/2 = 11.64 m ²
4.- 6.40 x 20.22 = 129.41 m ²	D.- 2.80 x 9.50/2 = 12.35 m ²
5.- 0.40 x 1.60 = 0.64 m ²	E.- 1.80 x 2.20/2 = 1.76 m ²
	F.- 2.60 x 9.75/2 = 12.67 m ²
	G.- 1.20 x 3.80/2 = 2.28 m ²
	H.- 6.00 x 6.00/2 = 18.00 m ²
TOTAL = 193.30 m ²	TOTAL = 71.24 m ²
TOTAL GENERAL 264.54 m ²	

CUADRO DE SUPERFICIES			
SITUACION	m ²	%	
SUPERFICIE EDIFICACION PROYECTADA	1° PISO	264.54	22.08
	2° PISO	---	---
	TOTAL	264.54	22.08
SUPERFICIE TOTAL PROYECTADA	264.54	22.08	
SUPERFICIE TERRRENO LIBRE	1.085,38	80,40	
SUPERFICIE TOTAL TERRRENO	1.349,92	100,00	
% OCUPACION DE SUELO	264.54	19,60	

SIMBOLOGIA	
BALDOSA MICROVIBRADA LISA MAICILLO PASTELONES DE CEMENTO FLEXIT	ZOCALO CERAMICO PIZARRON NIÑO PERCHERO ESPEJO SALA CUNA FICHERO NIÑO FICHERO ADULTO PORTAVASOS-TOALLERO MANGUERA INCENDIO EXTINTOR

MOD		DIRECCION DE ARQUITECTURA	
REGION VI REGION		OFICINA REGIONAL VI REGION	
PROVINCIA COLCHAGUA	COMUNA PERALILLO	CONSTRUCCION SALA CUNA PERALILLO URBANO	
CONTENIDO		PLANTA DE ARQUITECTURA Y CORTES ESQUEMATICOS	
ARQUITECTO REGIONAL	ALBERTO ANGUIA MEDEL	FECHA	AGOSTO 2006
ARQTO. JEFE U. PROYECTOS	FRANCISCO HERNANDEZ D.	CLAVE	A
ARQUITECTO	FRANCISCO HERNANDEZ D.	FORMATO	1:10 x 0.75
ESCALA	LAS INDICADAS	SUPERFICIE	264.54 m ²
		LAMINA N°	2 DE 8
		TUBO N°	