
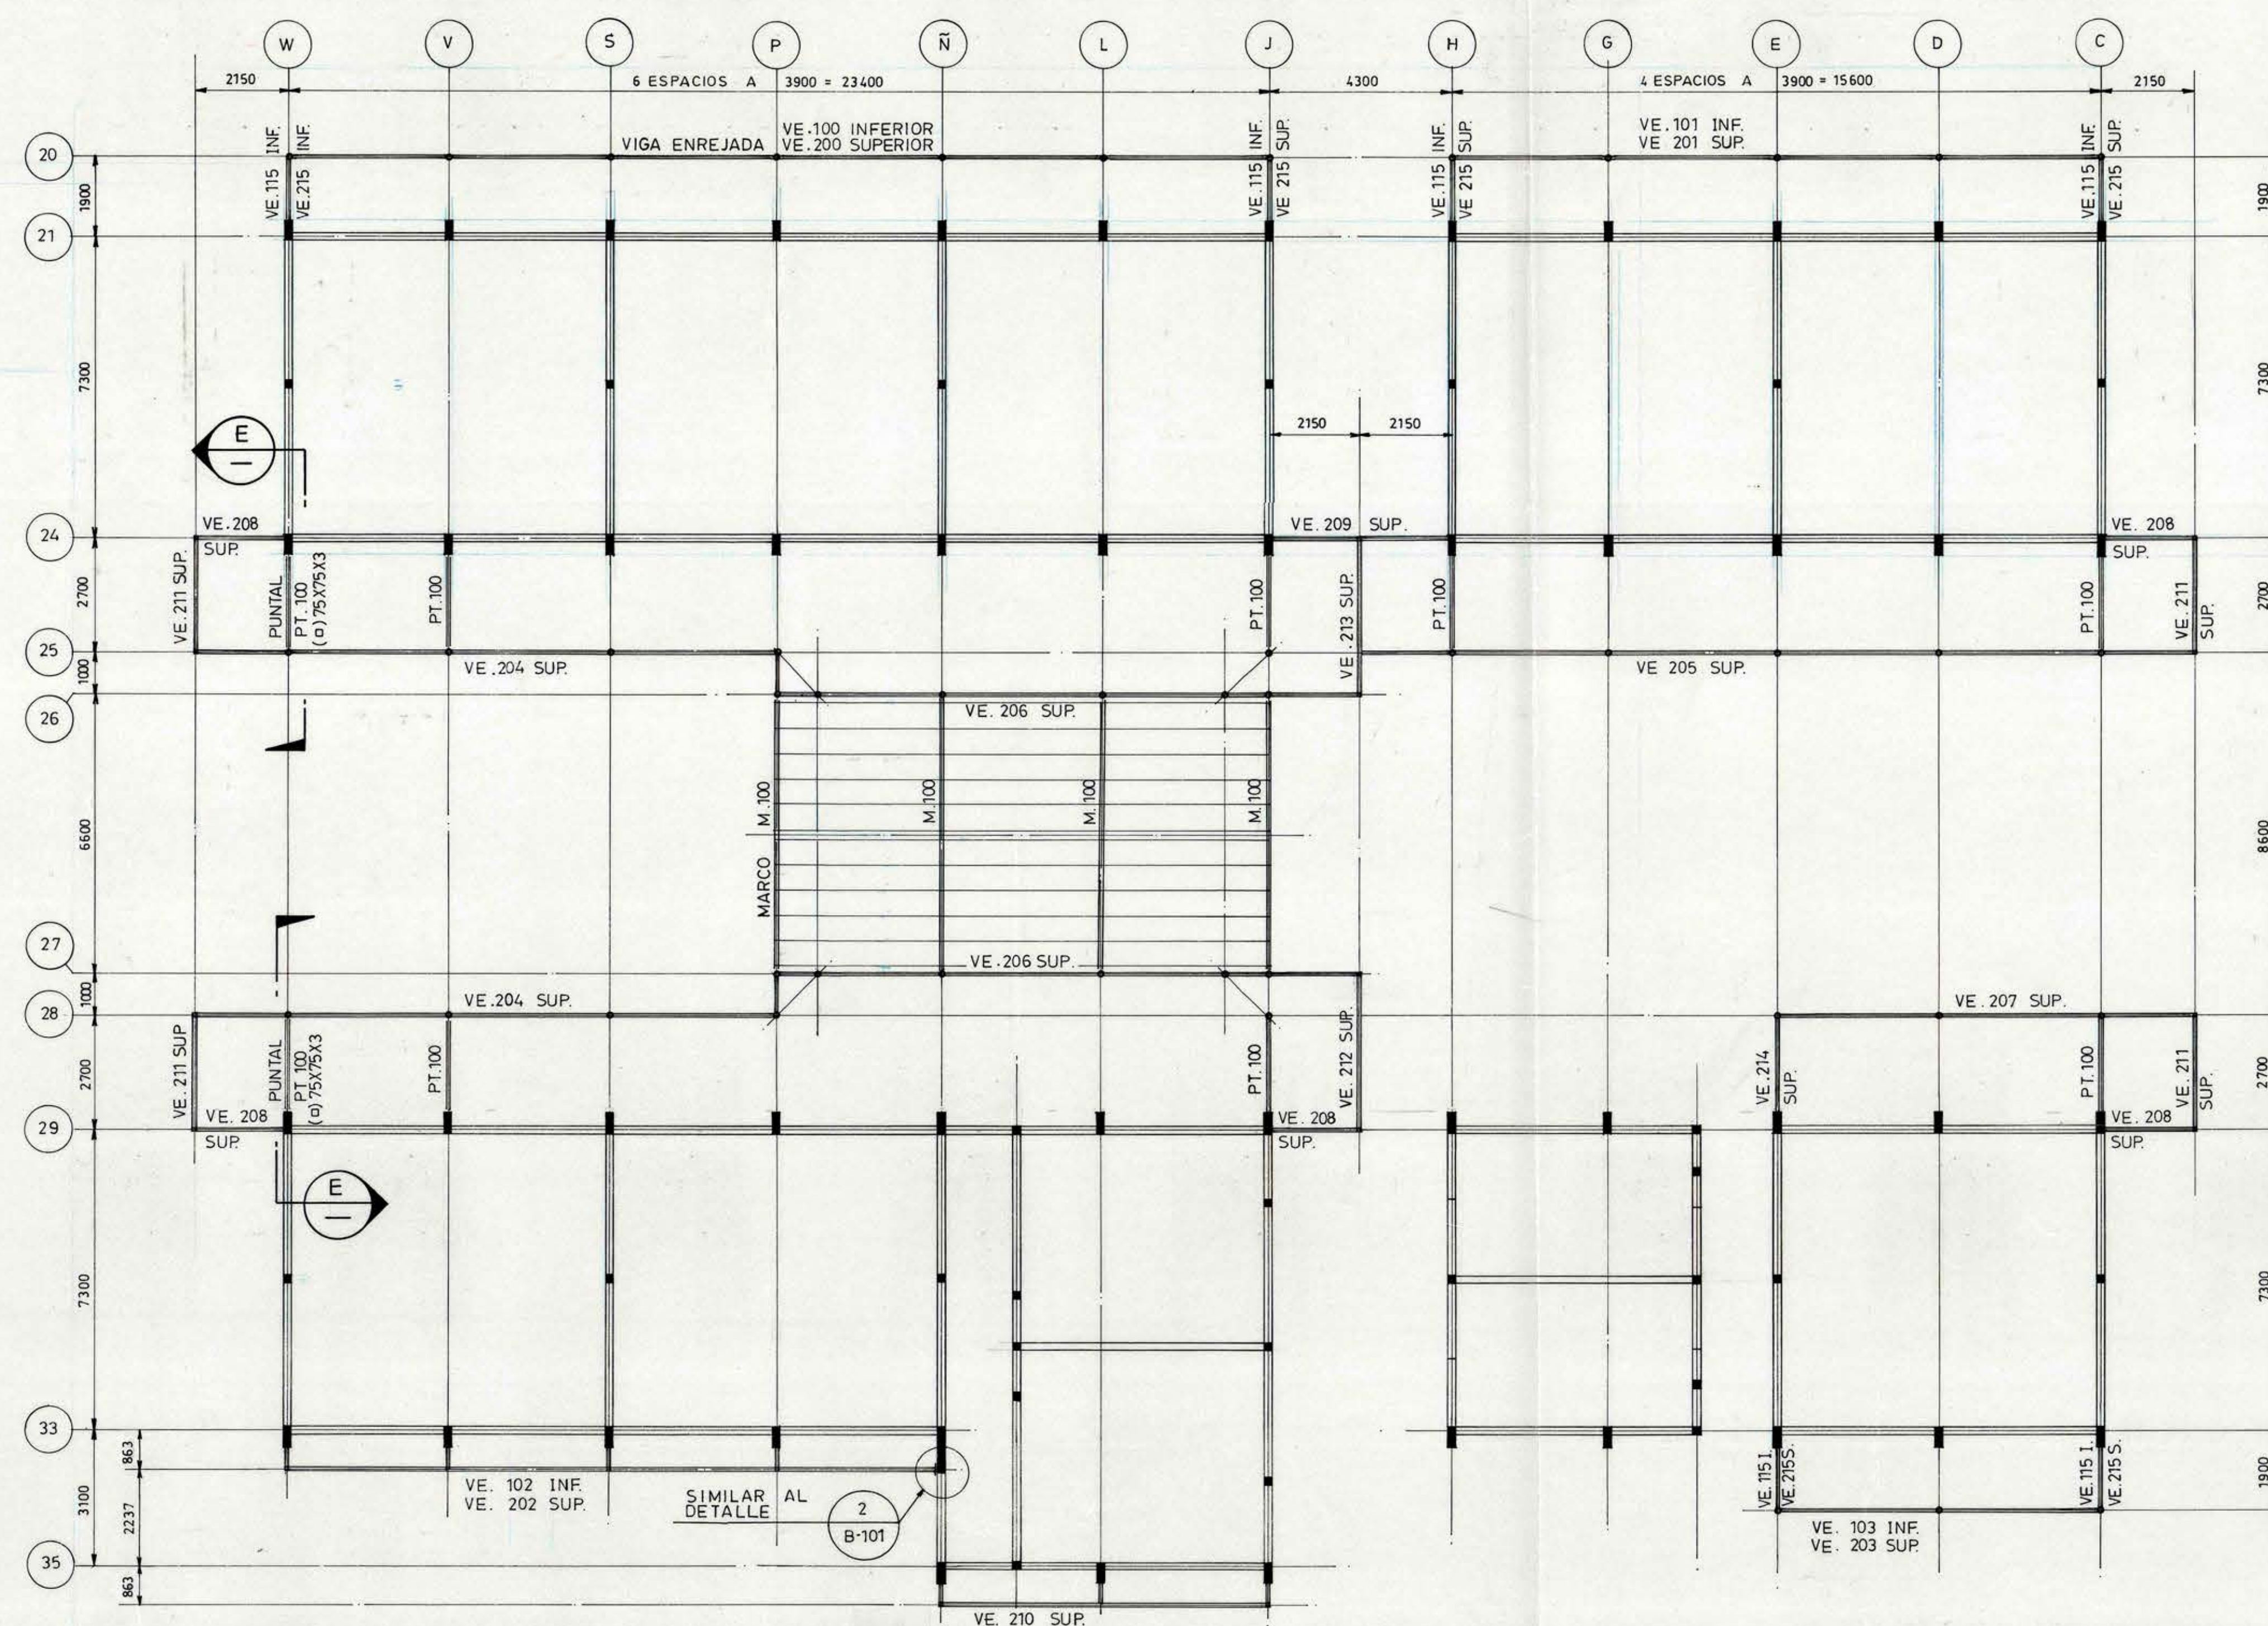
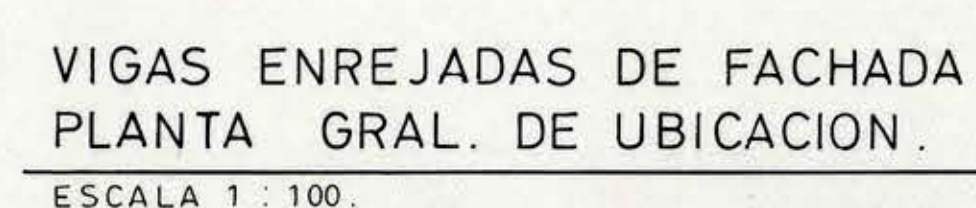
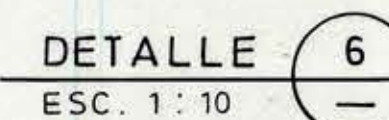
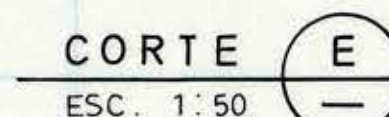
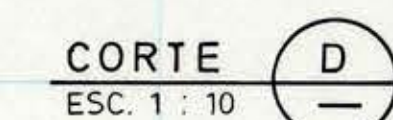
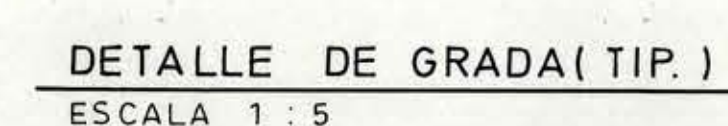
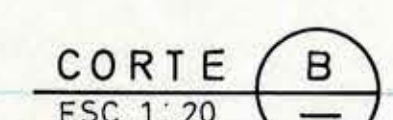
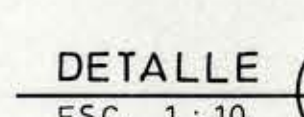
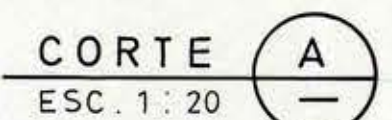


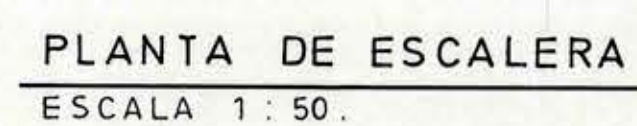

VER ESPECIFICACIONES EN PLANO Nº T.101.					
		DIRECCION DE ARQUITECTURA OFICINA REGIONAL VI REGION			
REGION VI REGION		OBRA LICED INTEGRADO DE PEUMO.			
PROVINCIA CACHAPOAL		CONTENIDO SALAS DE CLASES			
COMUNA PEUMO		PLANTA ESCALERA DETALLES - VIGAS FACHADA			
ARQUITECTO REGIONAL		DIBUJO		OBSERVACIONES	
OSCAR E NOVOA VARGAS		FECHA NOV 1997		CLAVE E	
ARQZTO. JEFE UNIDAD PROYECTOS		FORMATO		SUPERFICIE	
ARQUITECTO JUAN SUTER CARR		LAMINA Nº			
ARTURO CORNE MATTA INGENIERO CIVIL U.C.		SC 105			
ESCALA 1 : 20					
1 : 10		TUBO 210			