



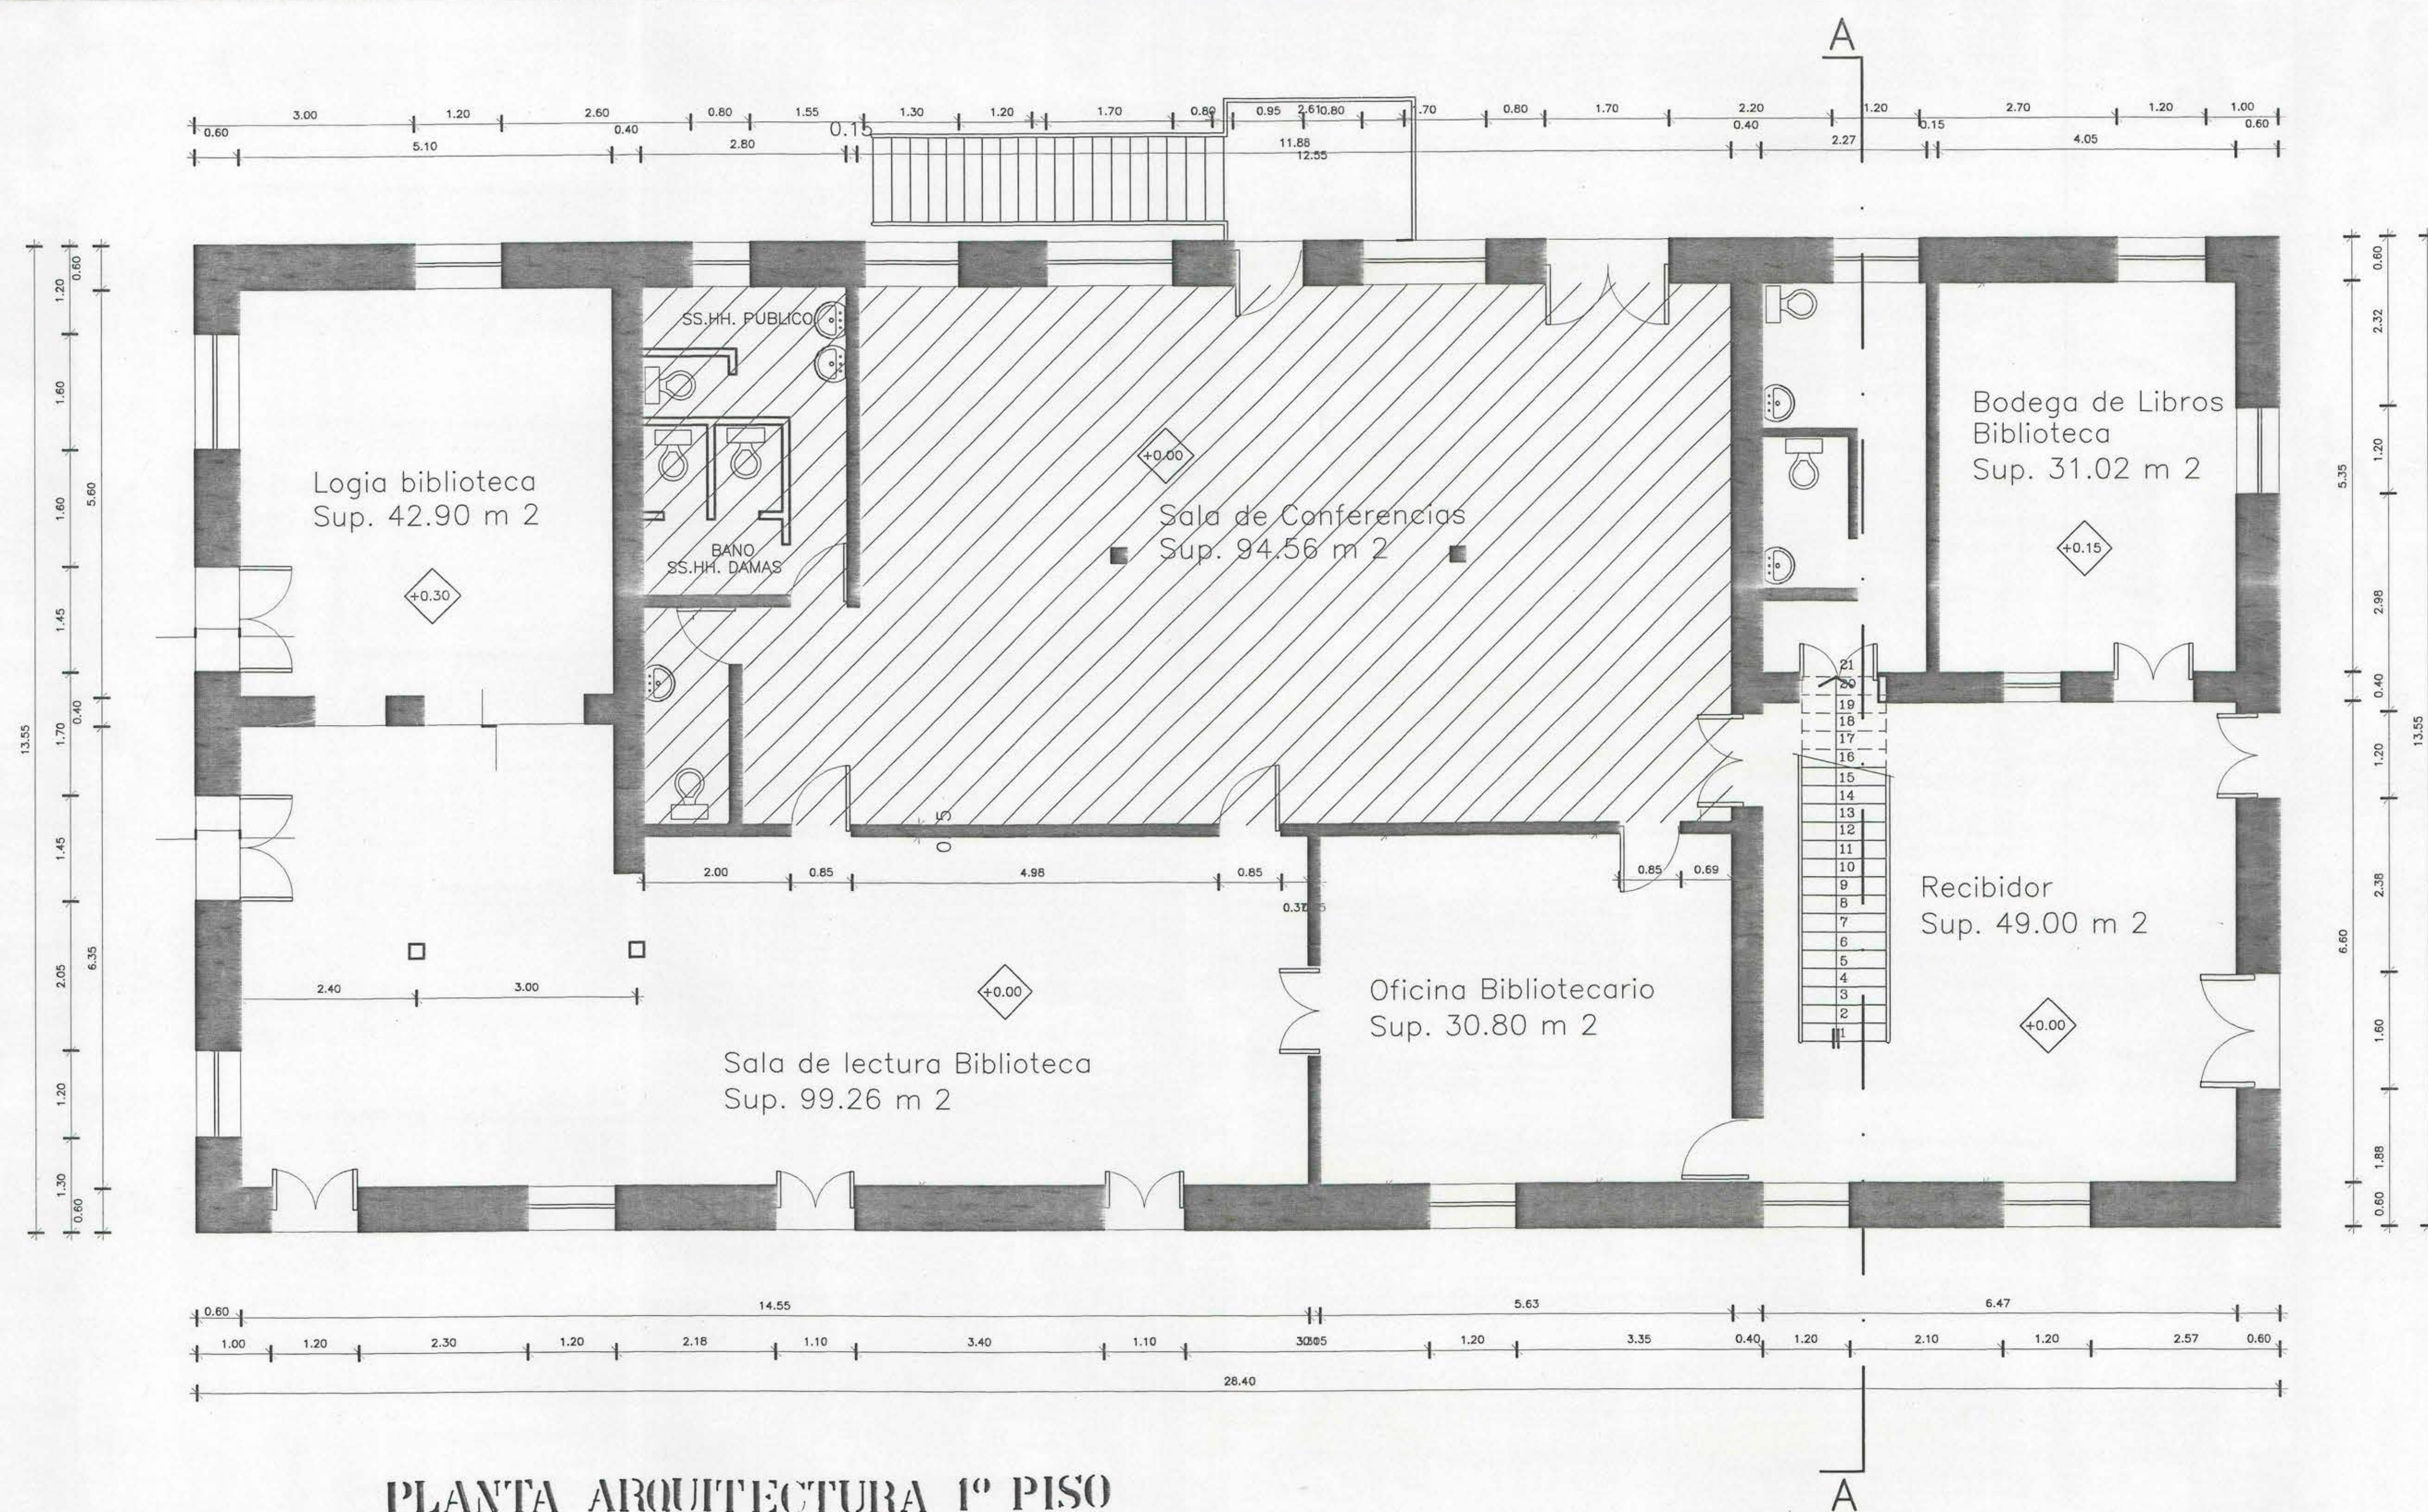


FINANCIAMIENTO FONDART 2001

PLANTA ARQUITECTURA 1º PISO

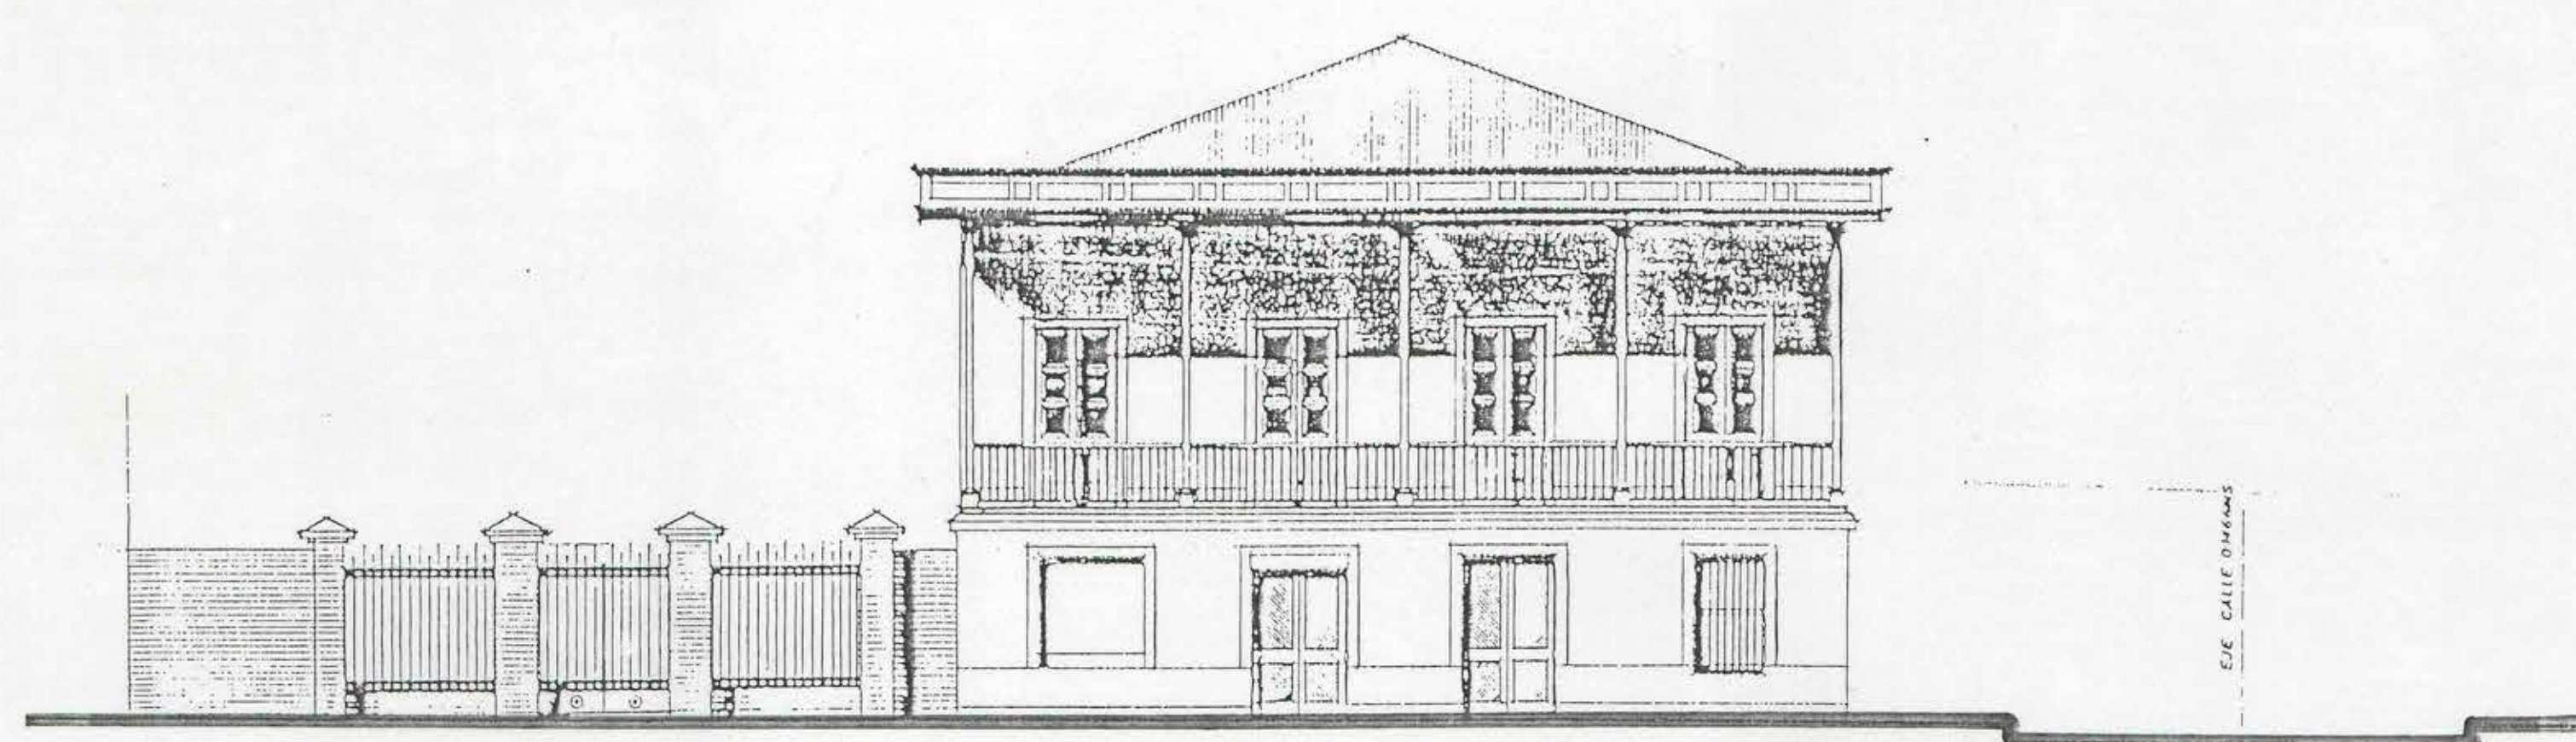

FACHADA NORTE AVILA COMPAÑIA

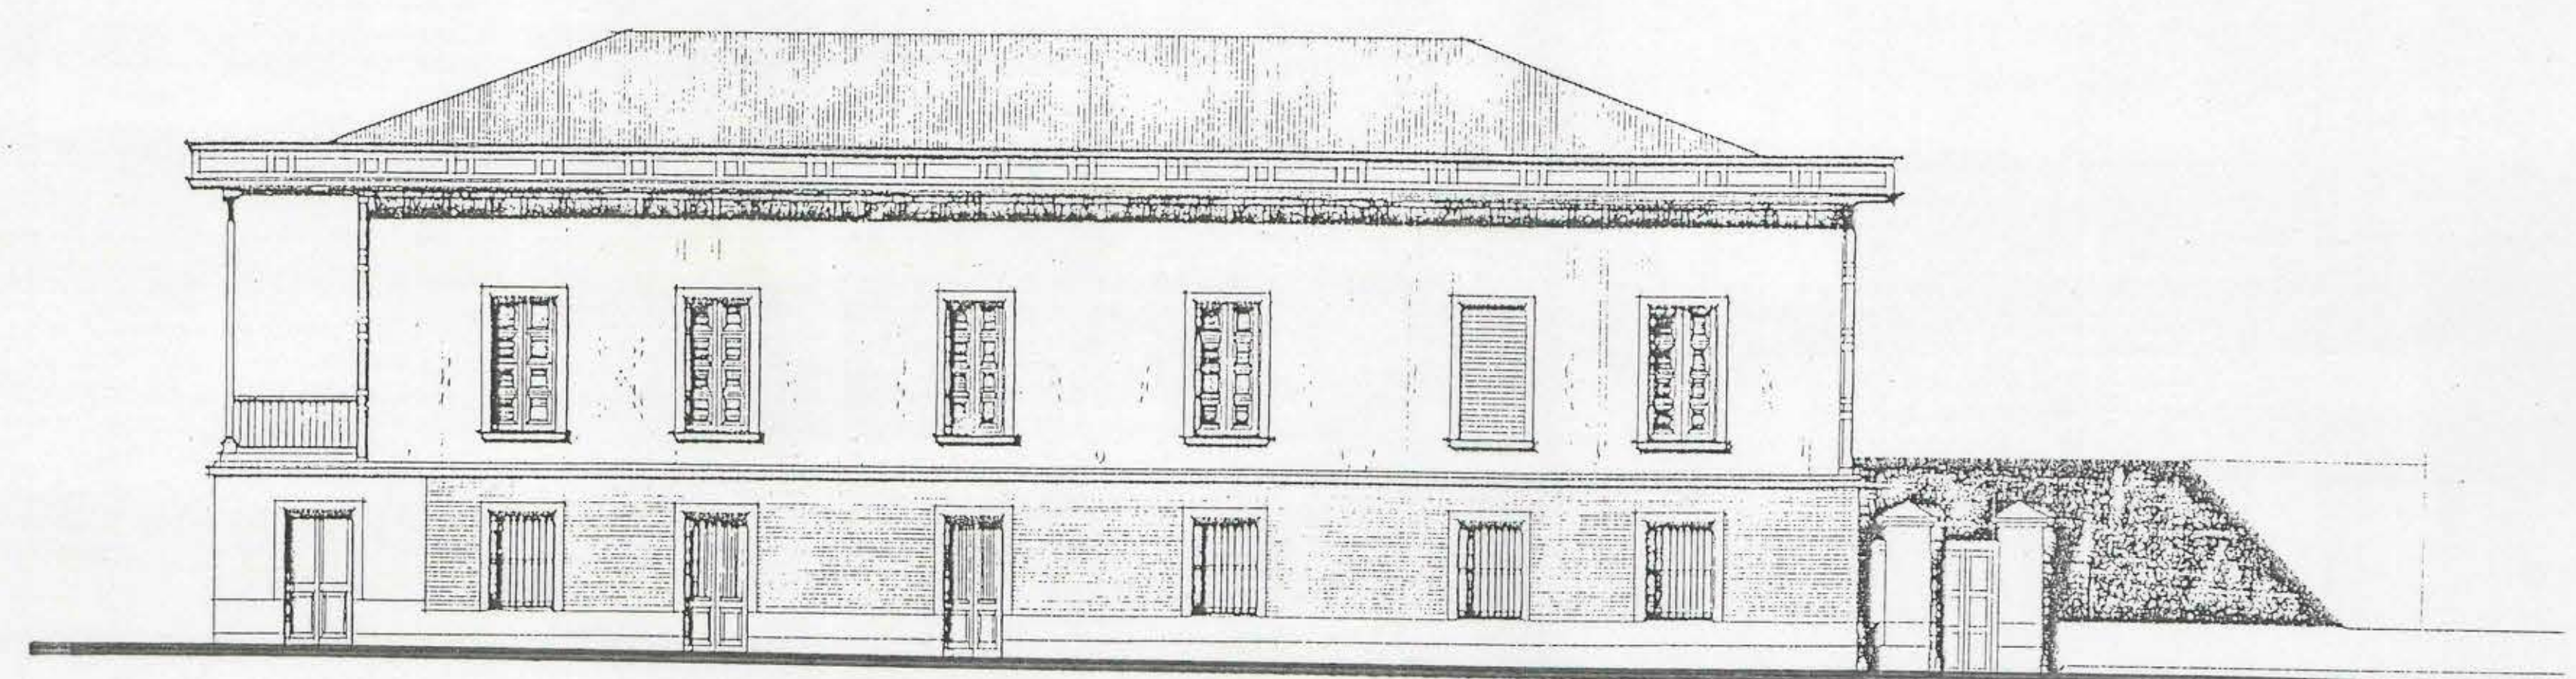

FACHADA PONIENTE CALLE O'HIGGINS 1:100

PROPIETARIO :		I. MUNICIPALIDAD DE GRANEROS	
MOP		DIRECCION DE ARQUITECTURA OFICINA REGIONAL VI REGION	
REGION	VI REGION	OBRA	LEVANTAMIENTO CASA SAN LUIS
PROVINCIA	CACHAPOAL	CONTENIDO	
COMUNA	GRANEROS	PLANTAS PRIMER PISO ELEVACIONES	
ARQUITECTO REGIONAL	OSCAR E. NOVOA VARGAS	DIBUJO	A.S.O.
ARGTO. JEFE U. PROYECTOS	FRANCISCO HERNANDEZ DIAZ	FECHA	G.S.P.
ARQUITECTO PATROCINANTE	DIRECCION DE ARQUITECTURA MOP	FORMATO	CLAVE
DESARROLLO		SUPERFICIE	
ESCALA		LAMINA N	
		1 DE 2	