



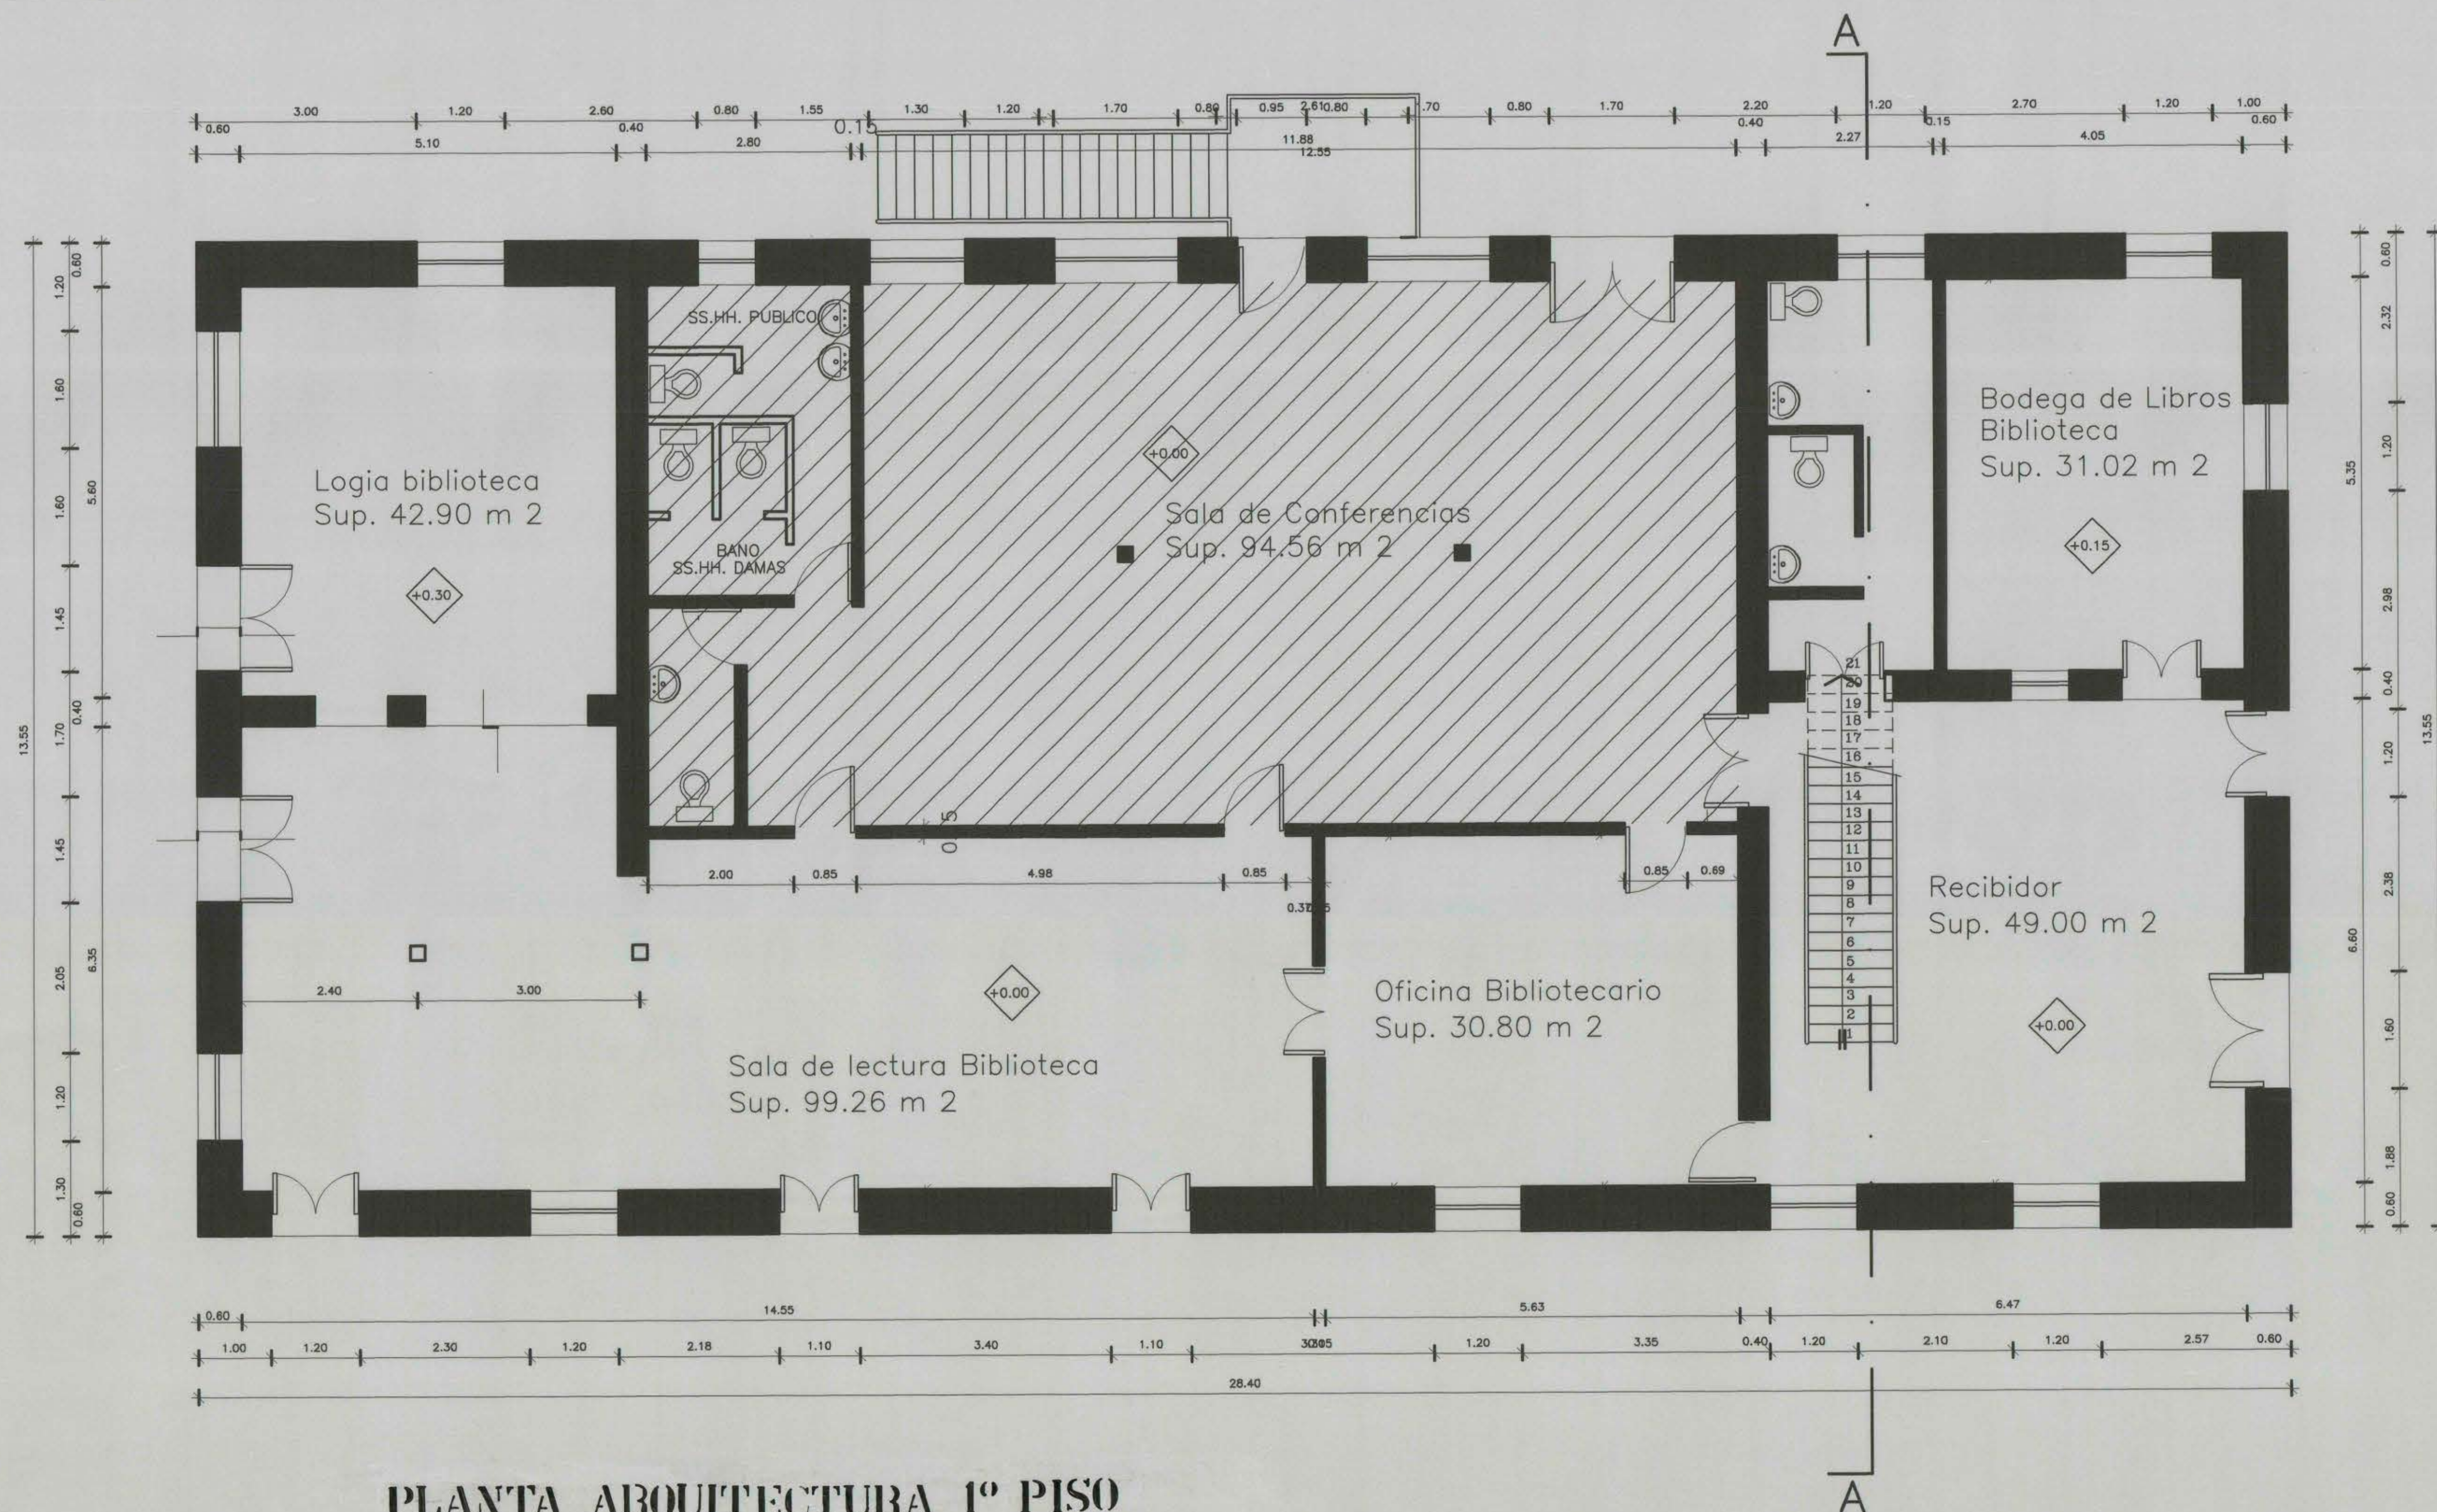

FINANCIAMIENTO FONDART 2001

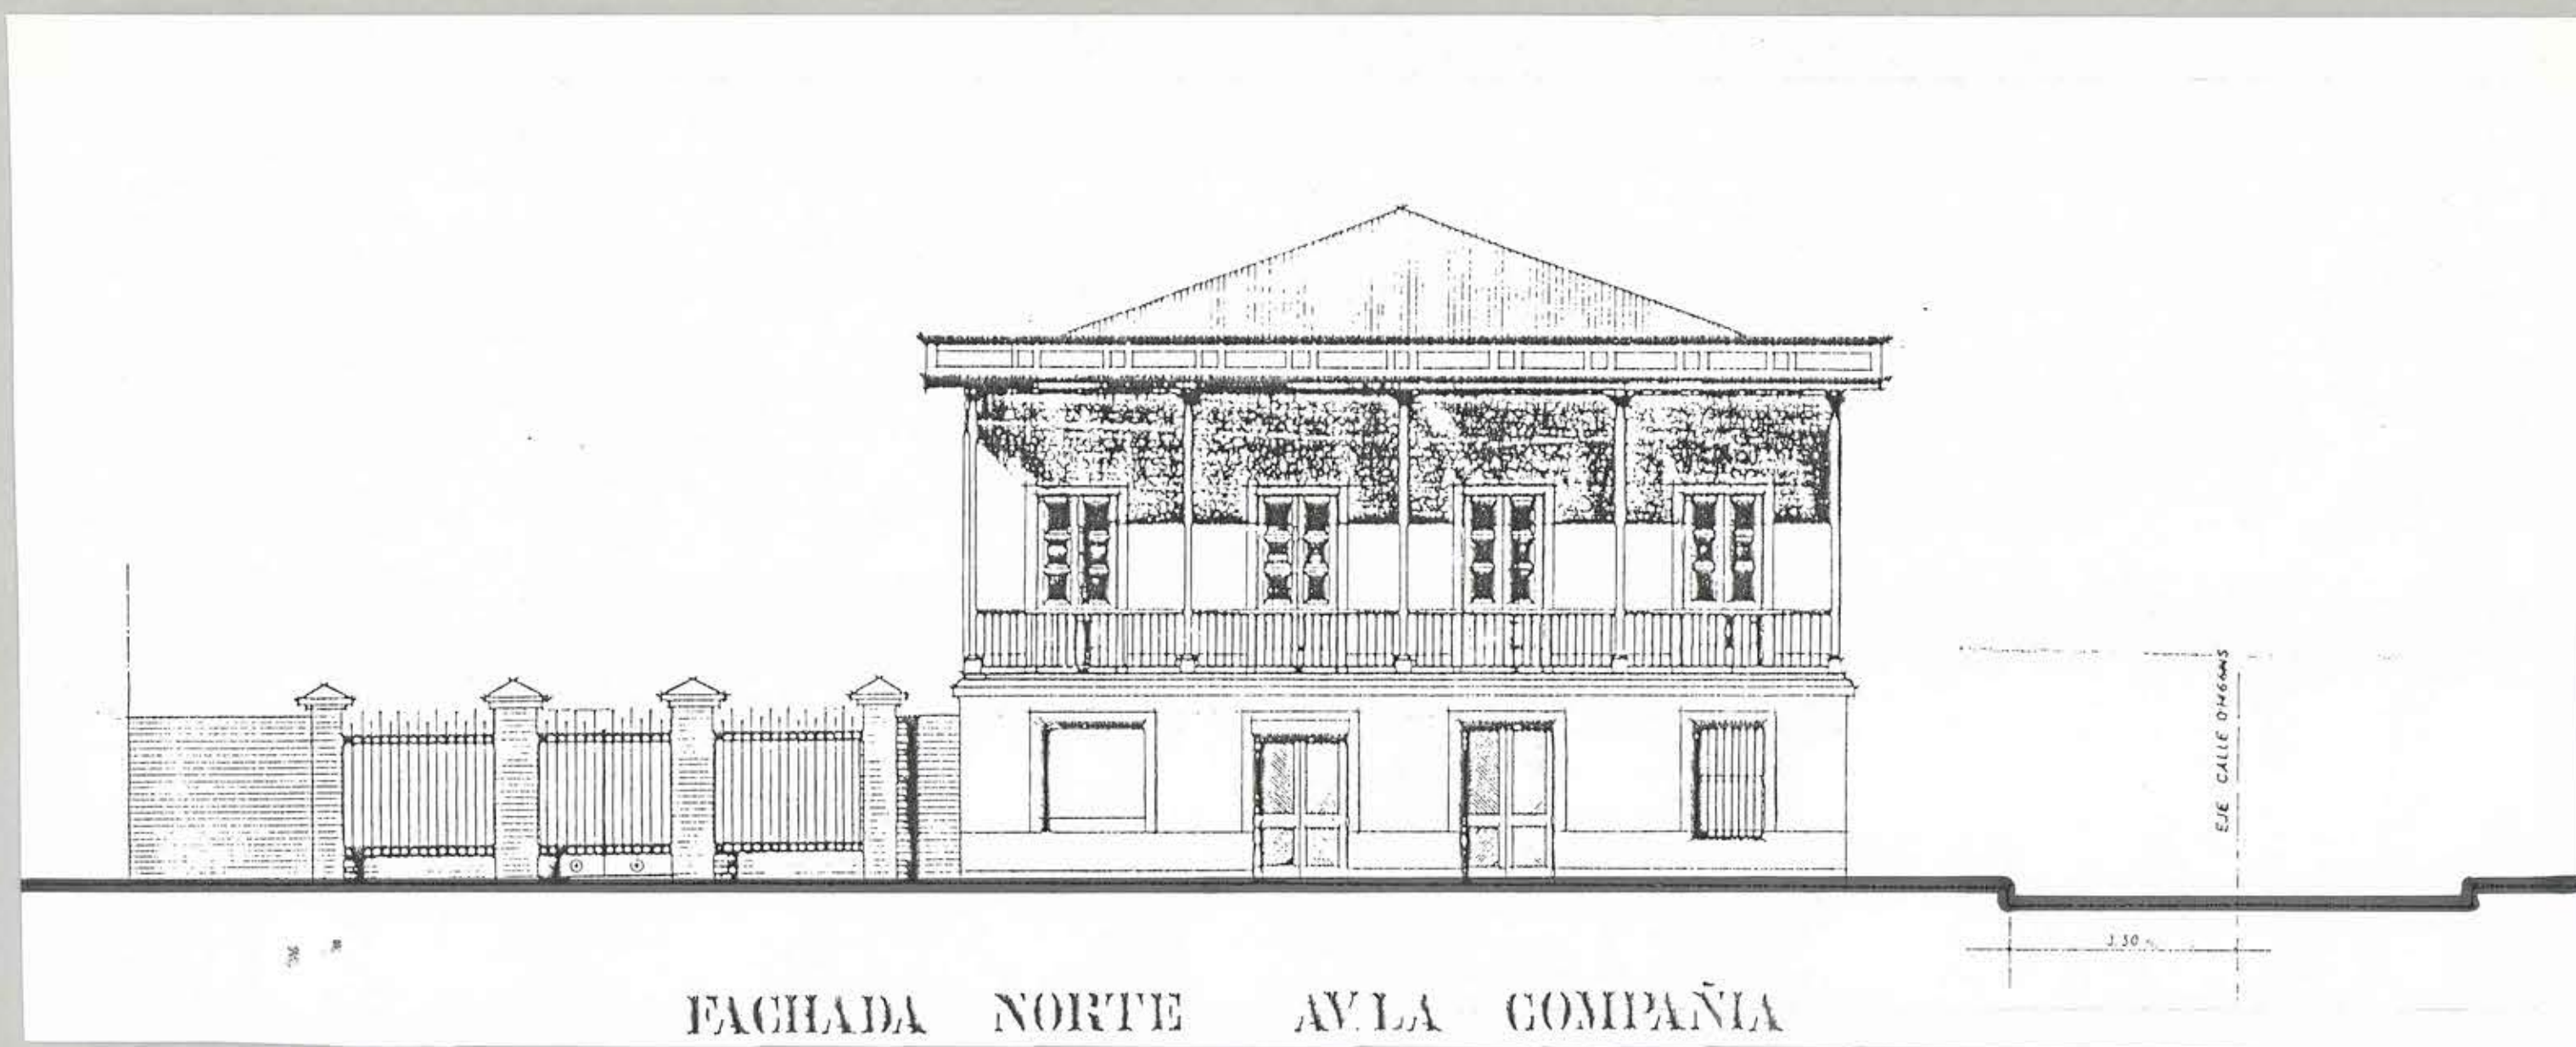

PROPIETARIO :		I. MUNICIPALIDAD DE GRANEROS	
REGION VI REGION		DIRECCION DE ARQUITECTURA	
PROVINCIA CACHAPOAL		OFICINA REGIONAL VI REGION	
COMUNA GRANEROS		OBRA LEVANTAMIENTO CASA SAN LUIS	
ARQUITECTO REGIONAL		CONTENIDO	
OSCAR E. NOVOA VARGAS		PLANTAS PRIMER PISO ELEVACIONES	
ARQTO. JEFE U. PROYECTOS		OBSERVACIONES	
FRANCISCO HERNANDEZ DIAZ		DIBUJO A.S.O. G.S.P.	
ARQUITECTO PATROCINANTE		FECHA CLAVE	
DIRECCION DE ARQUITECTURA MOP		FORMATO SUPERFICIE	
DESARROLLADO		LAMINA N	
ESCALA		1 DE 2	