
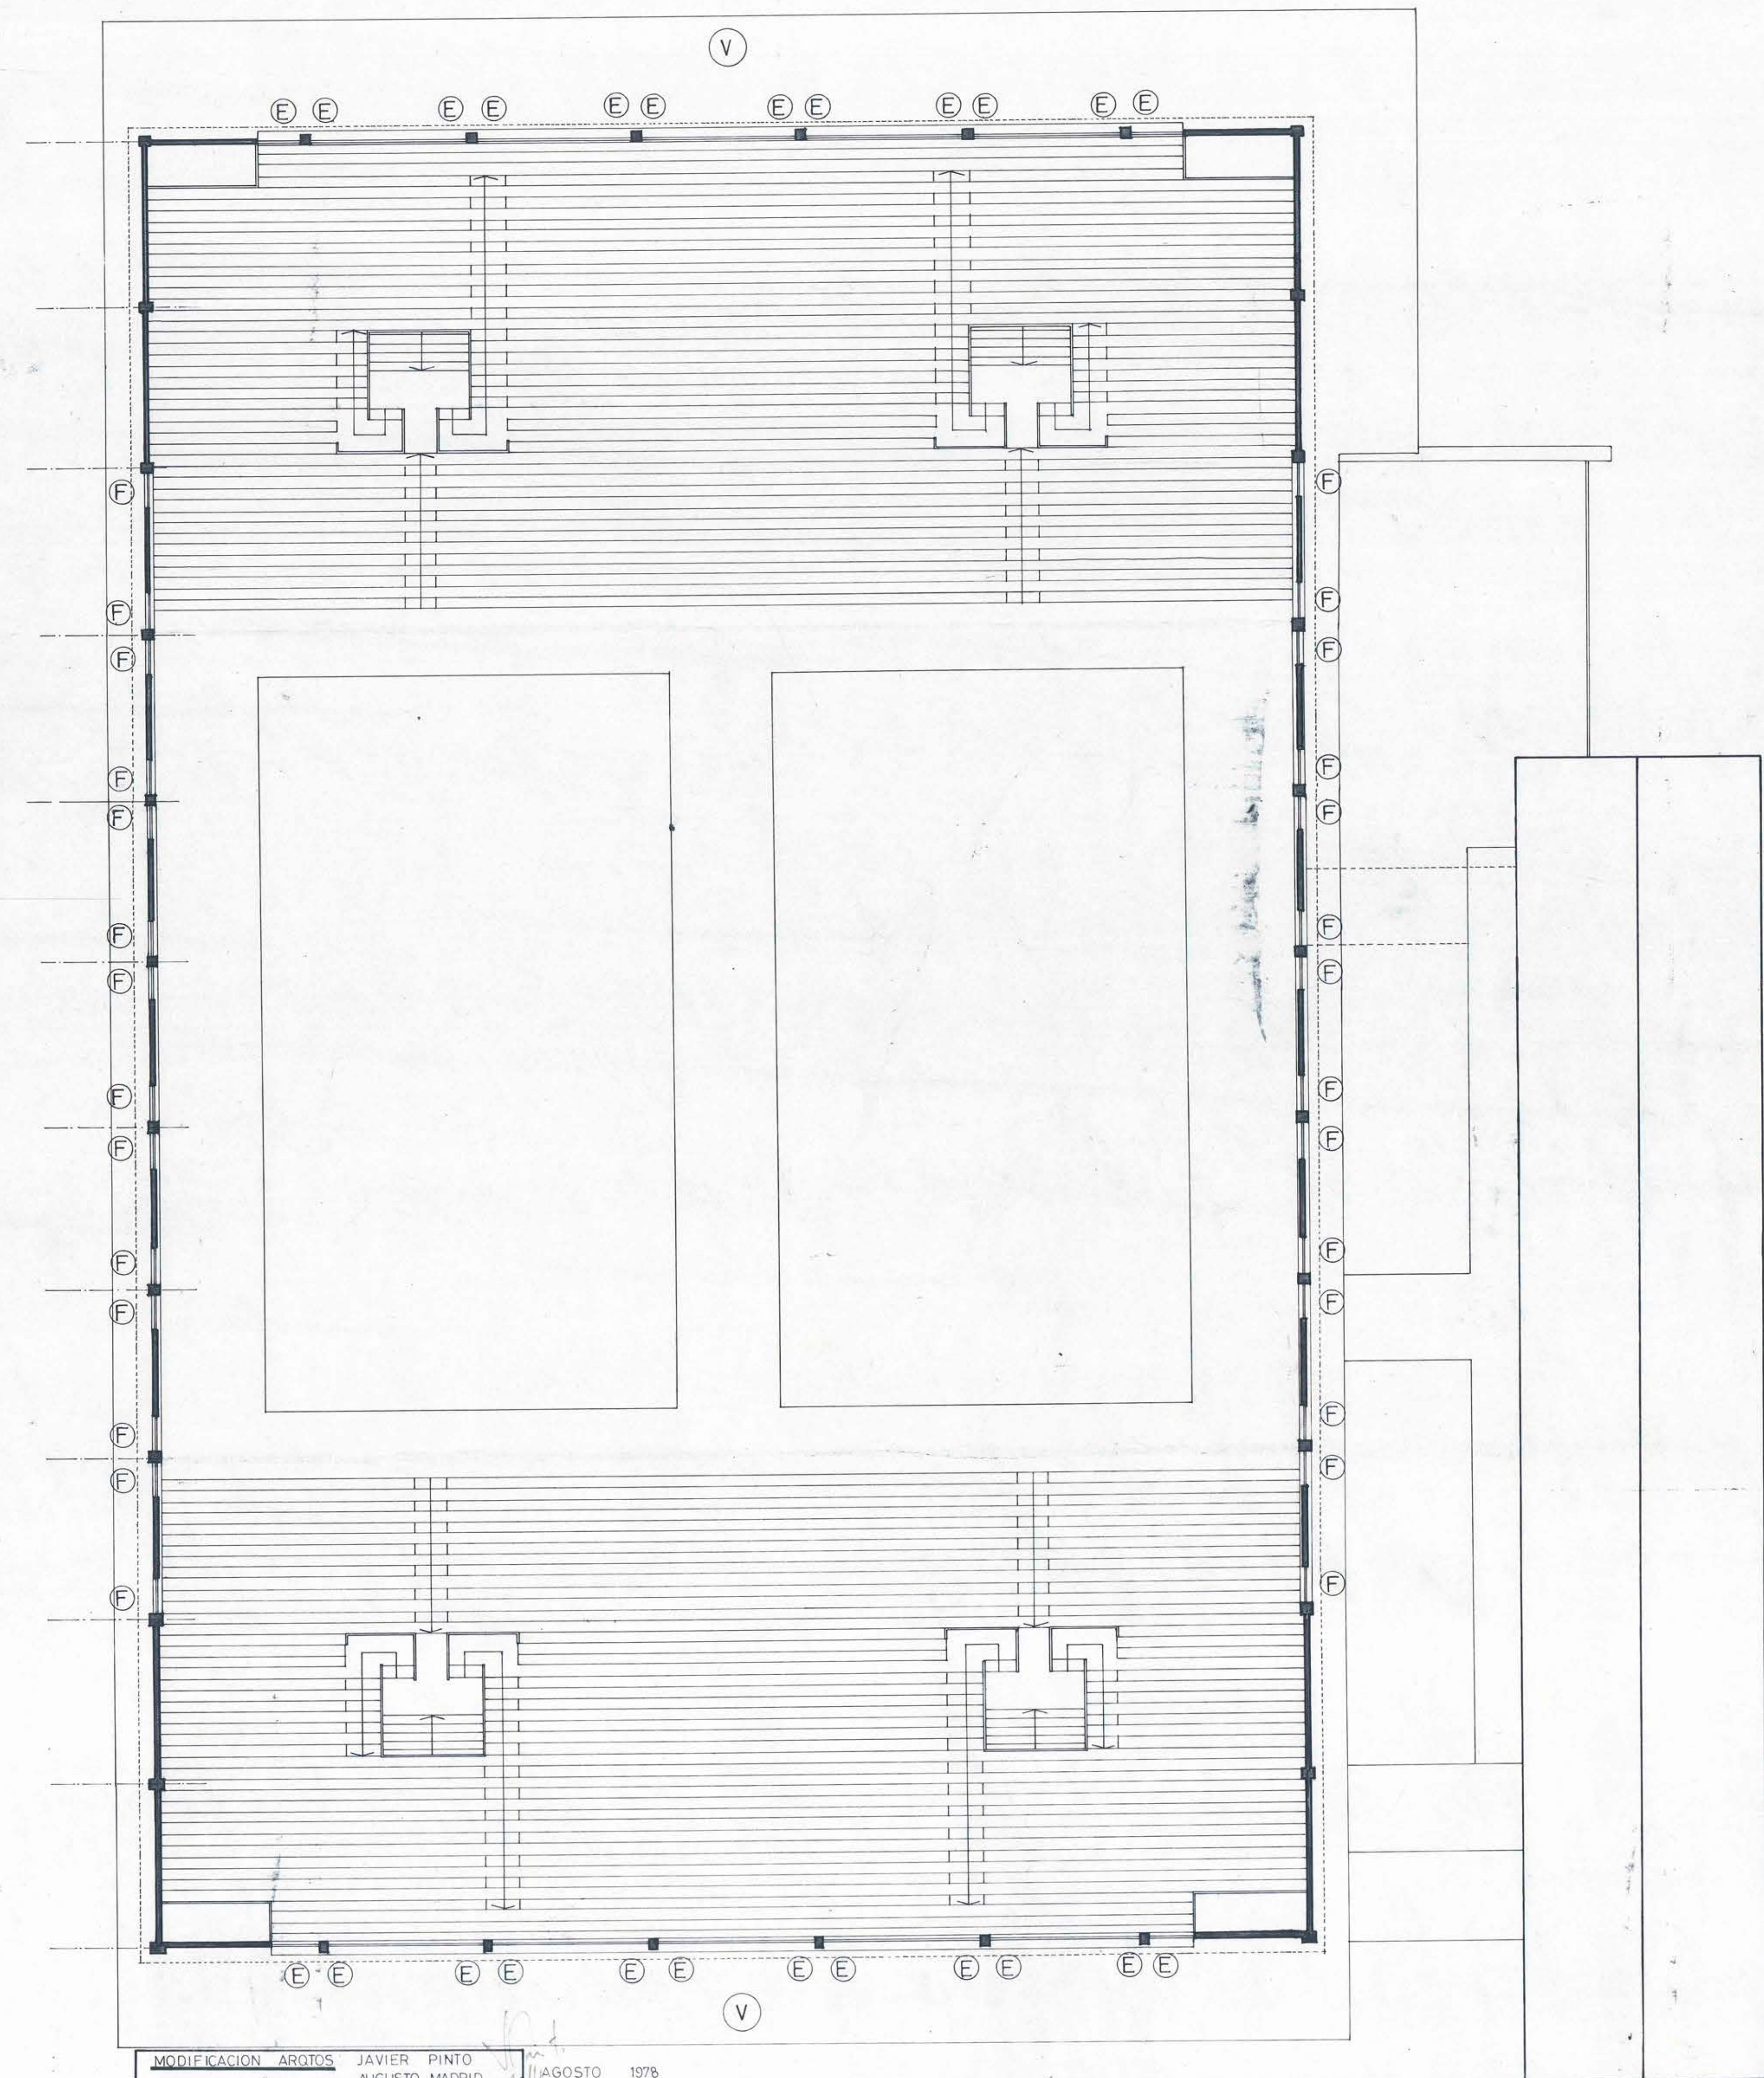


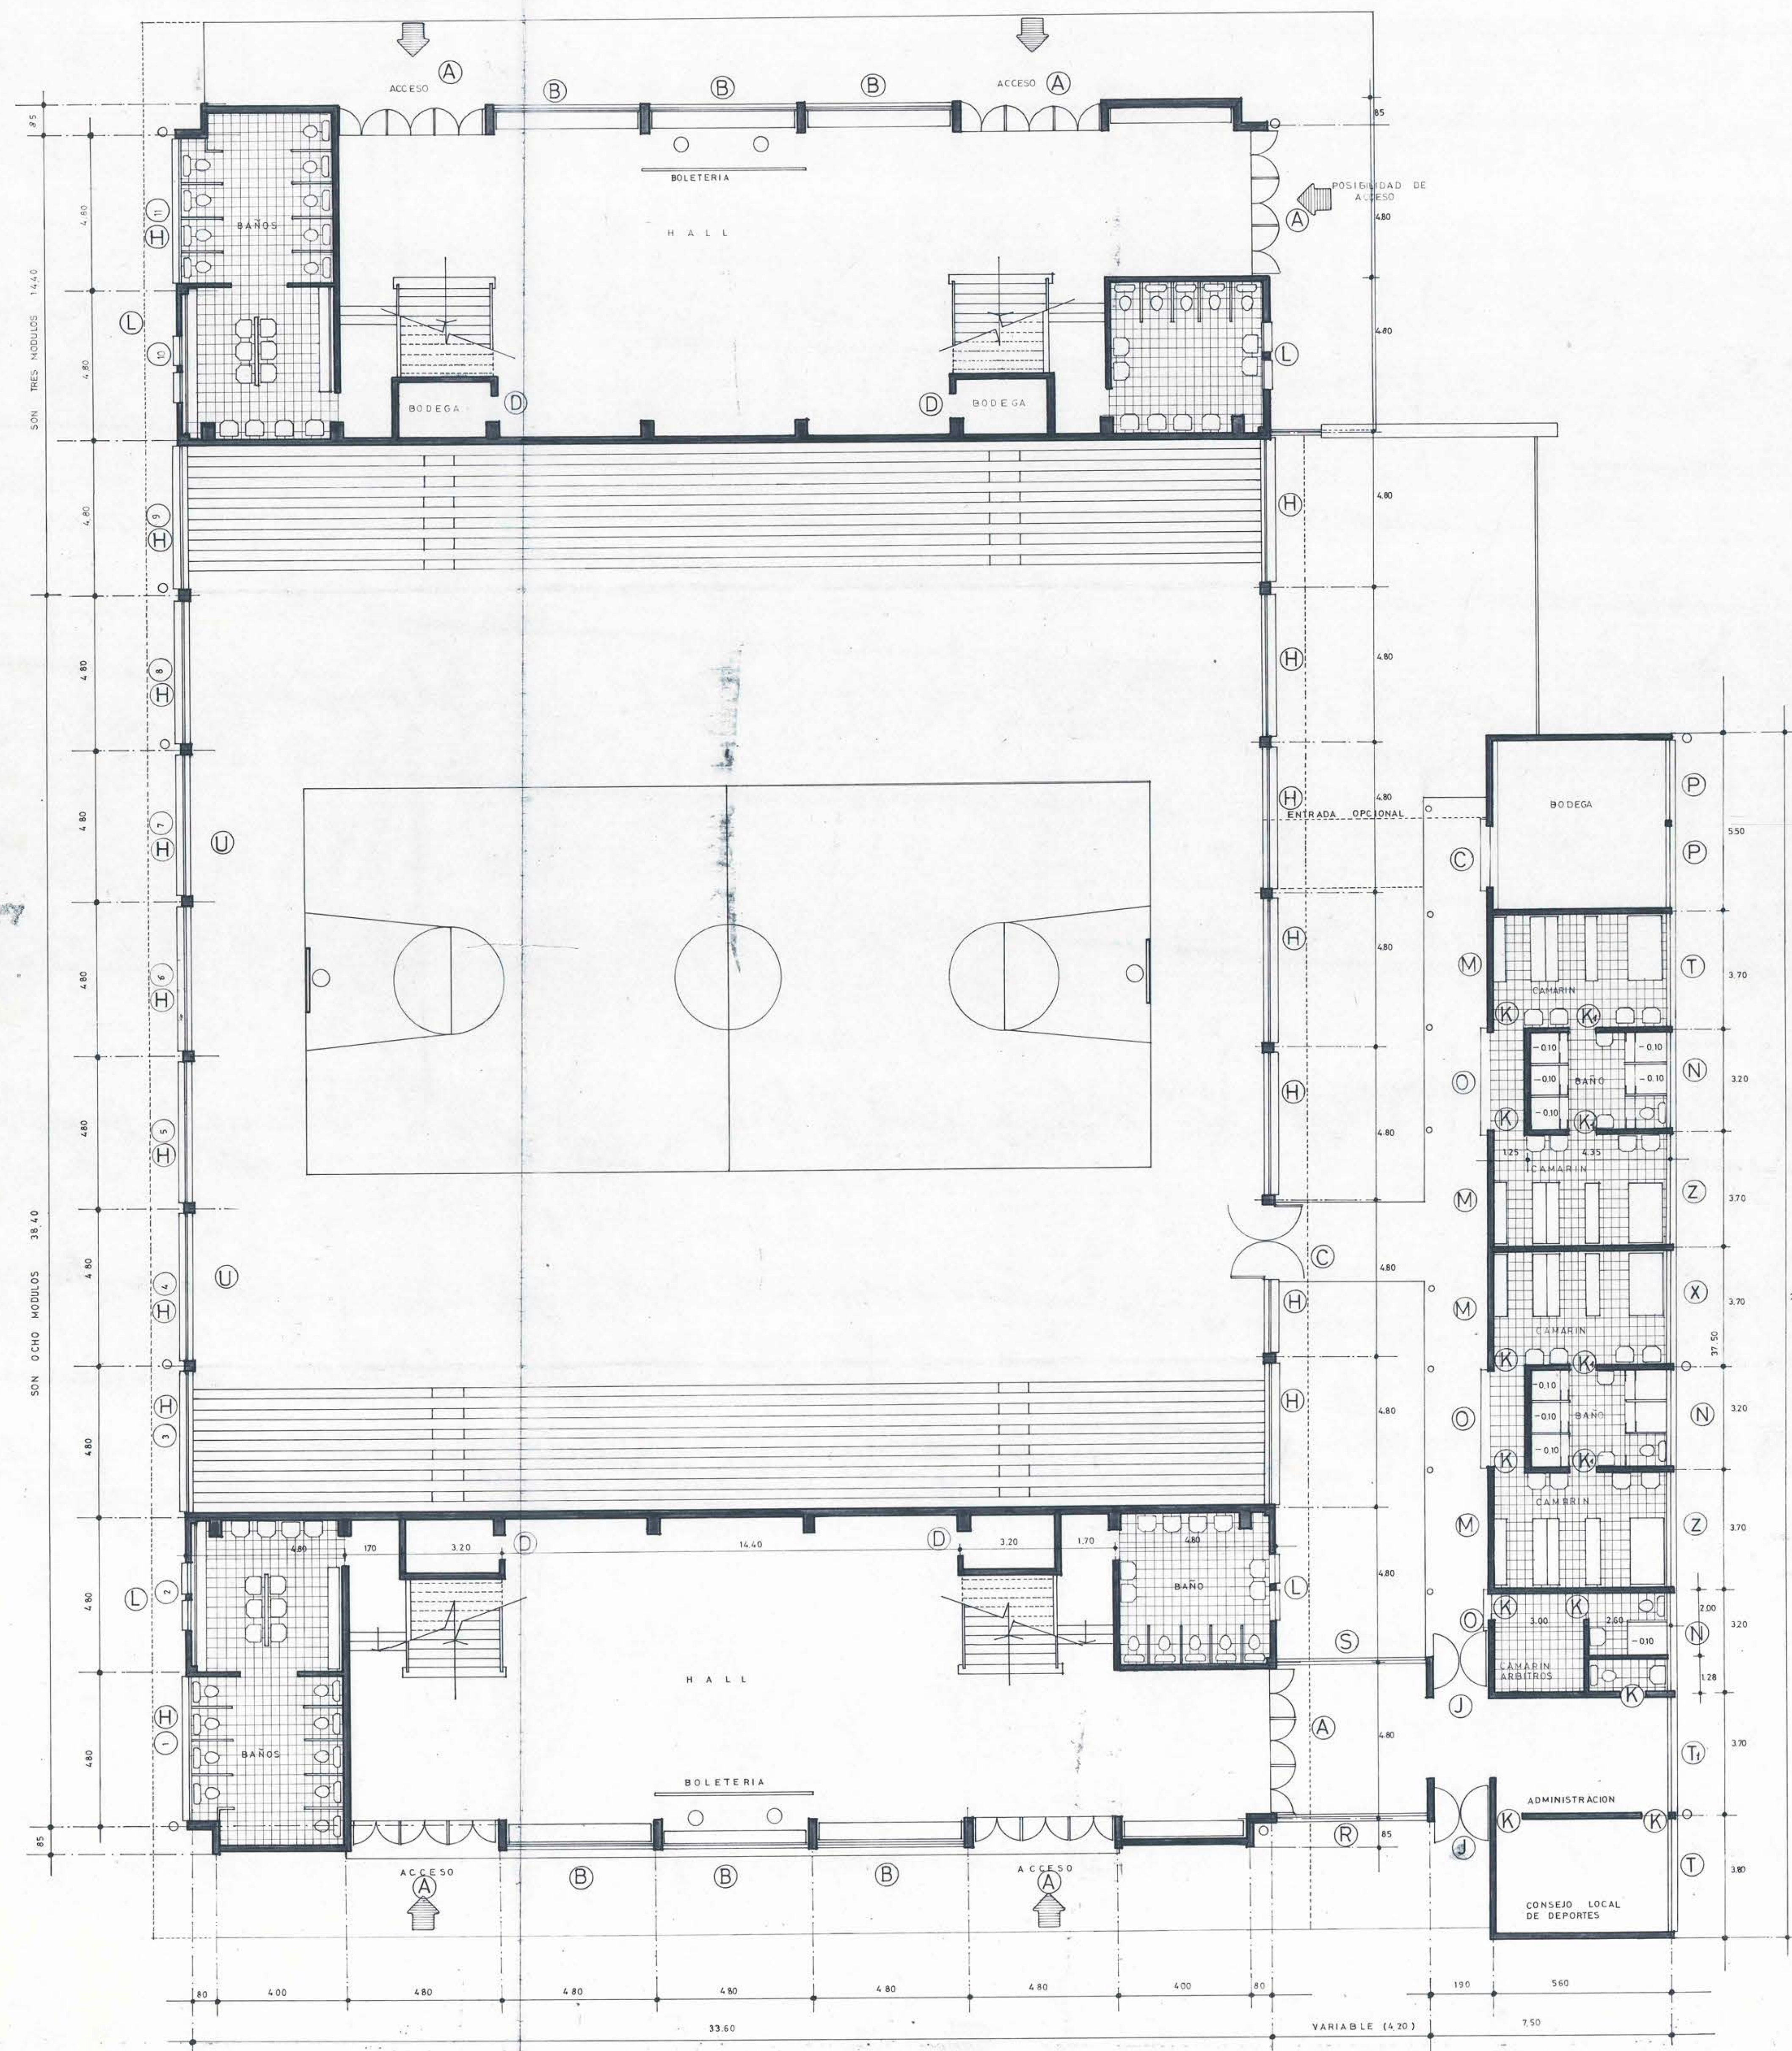

MODIFICACION ARQUIT. JAVIER PINTO
AUGUSTO MADRID

DIRECCION GENERAL DE OBRAS PUBLICAS
DIRECCION DE ARQUITECTURA
DEPARTAMENTO DE PROYECTOS

ARQUITO JEFE DEPARTAMENTO
MIGUEL ROJAS
ARQUITO REGIONAL
HERNAN NOBRO
JEFE SUBDEPARTAMENTO
JEFE SECCION
PROYECTISTAS
ARQUITO CAROL MARTINEZ

PROY. DIRECTO
PROY. INDIRECTO
PROY. TIPO
PROY. ADAPTACION
INGRESO ARCHIVO
ESCALAS
1 / 100
FECHA 7 AGOSTO-78

OBRA GIMNASIO TIPO 2400 AMPLIADO
PLANO PLANTA GENERAL
COMUNA
SECCION
OF REGIONAL
PROVINCIA RANCAGUA
CIUDAD
SUPERFICIE
27613 M²

mop