


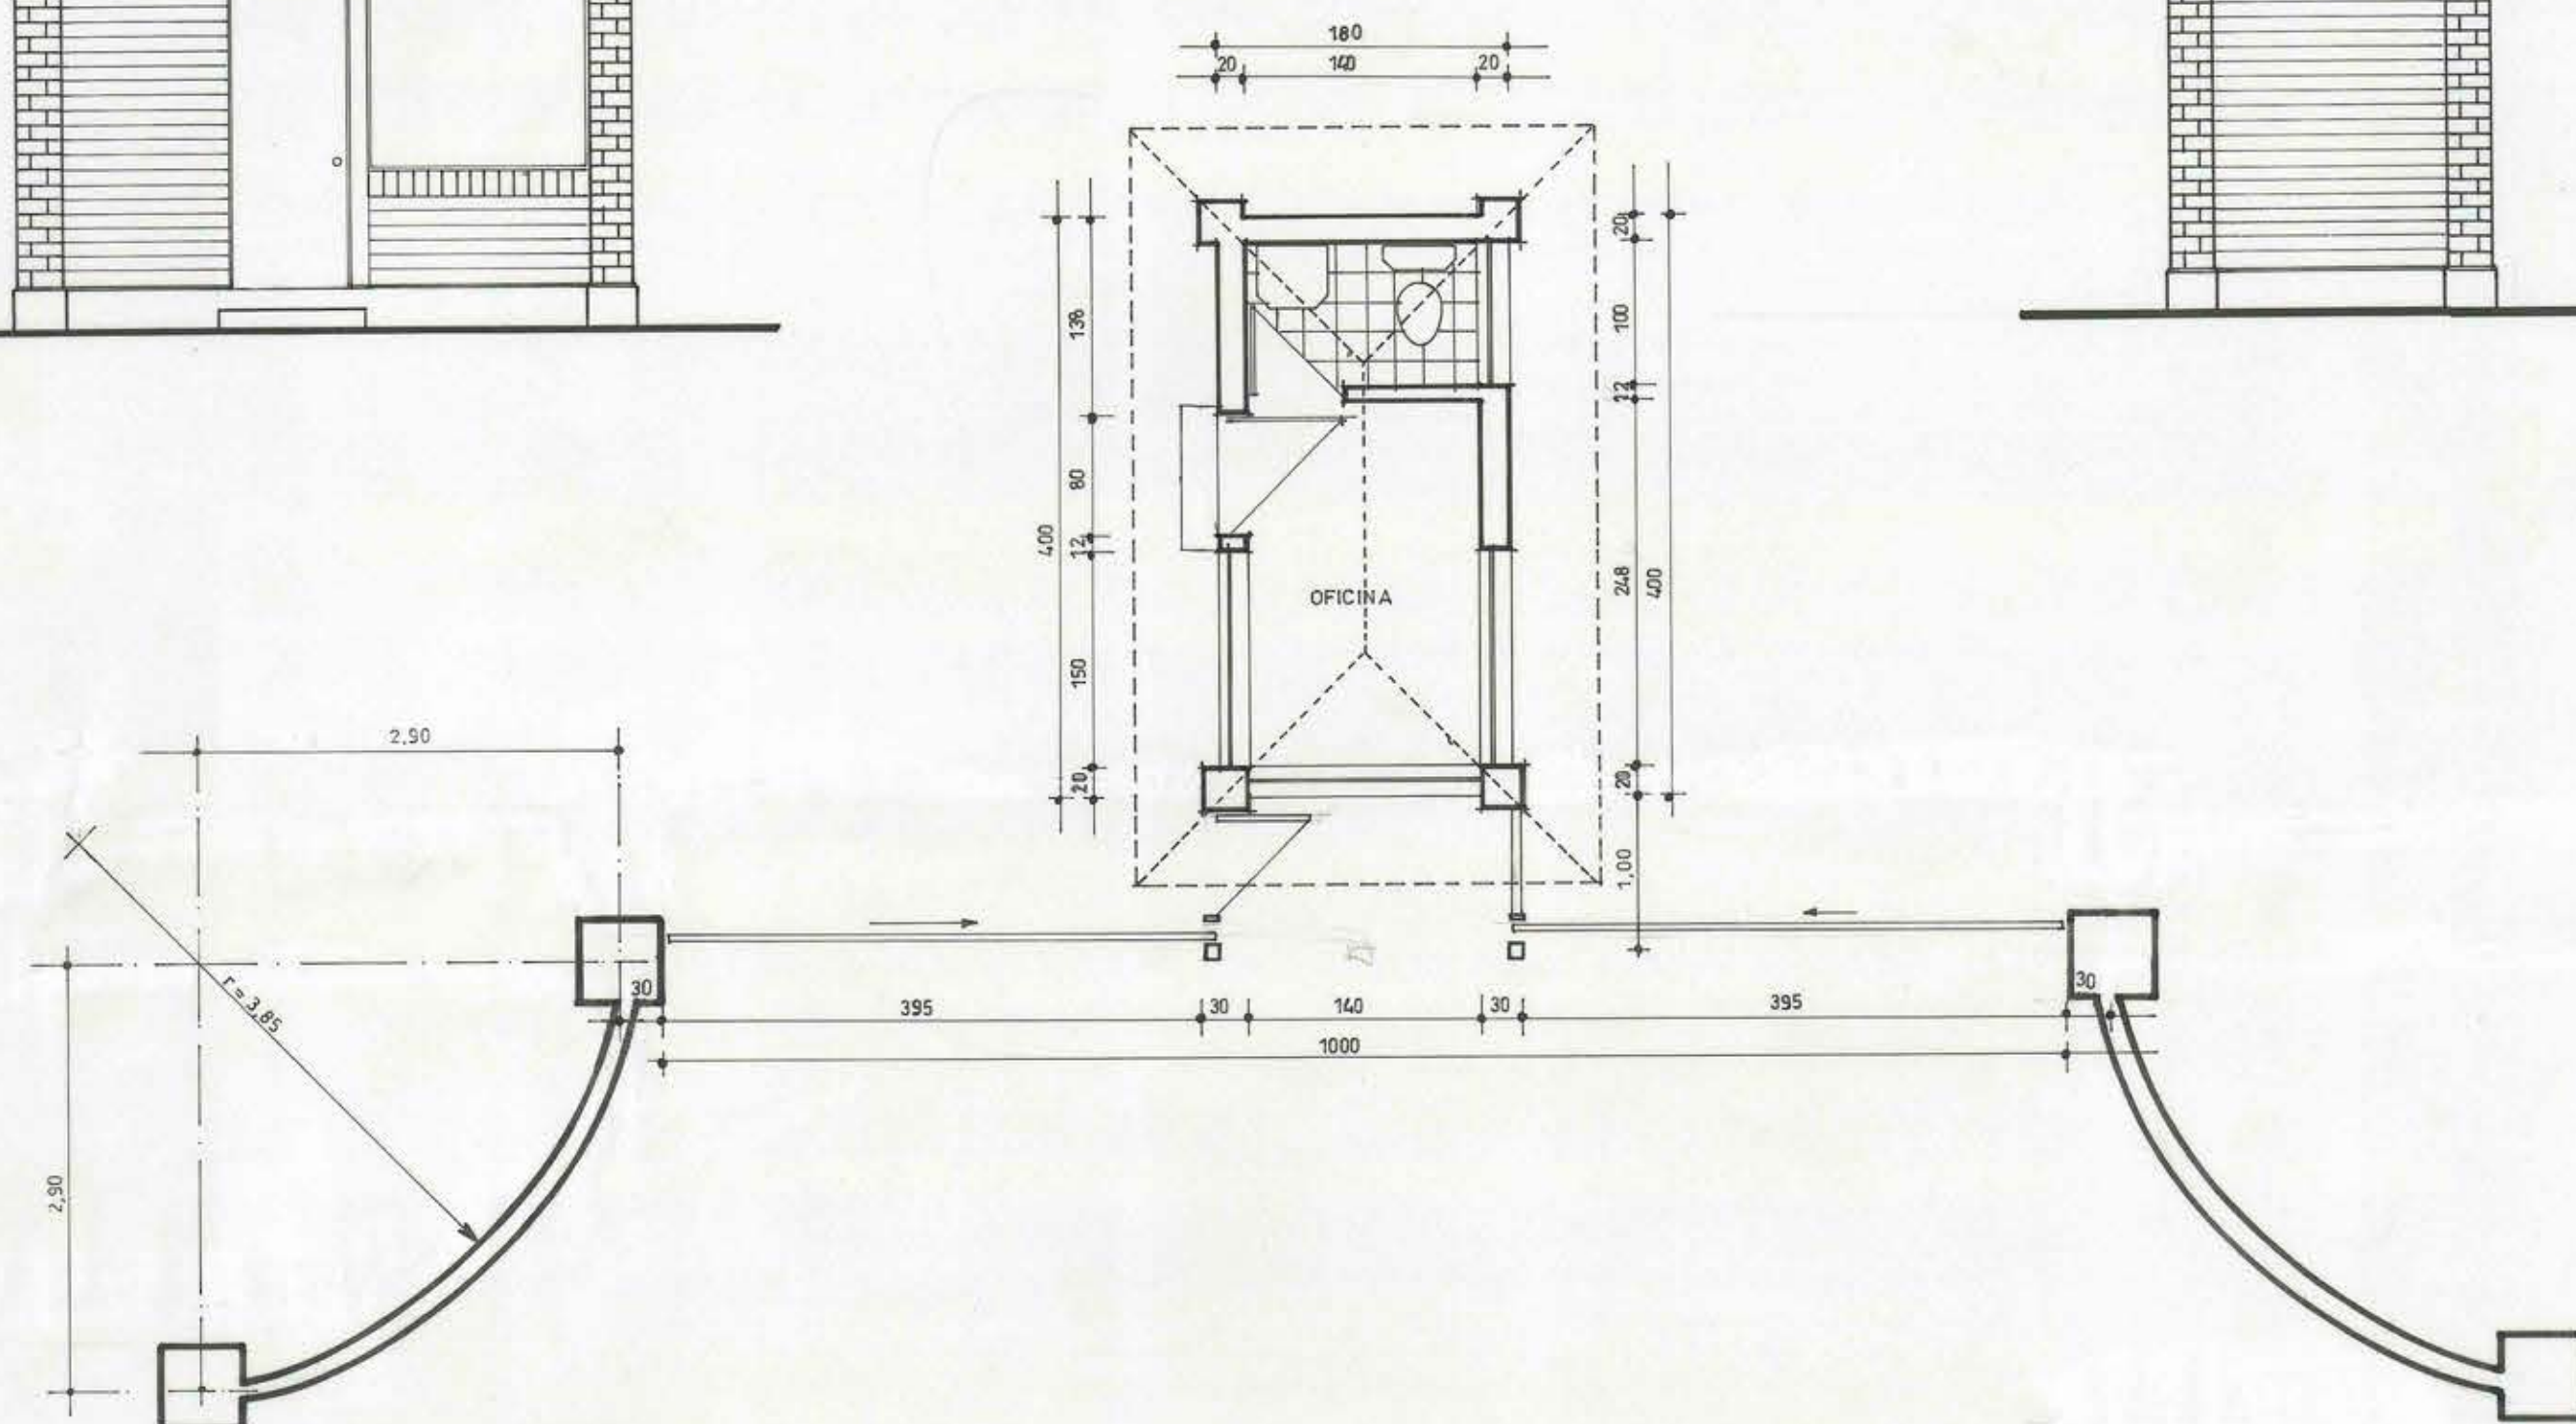
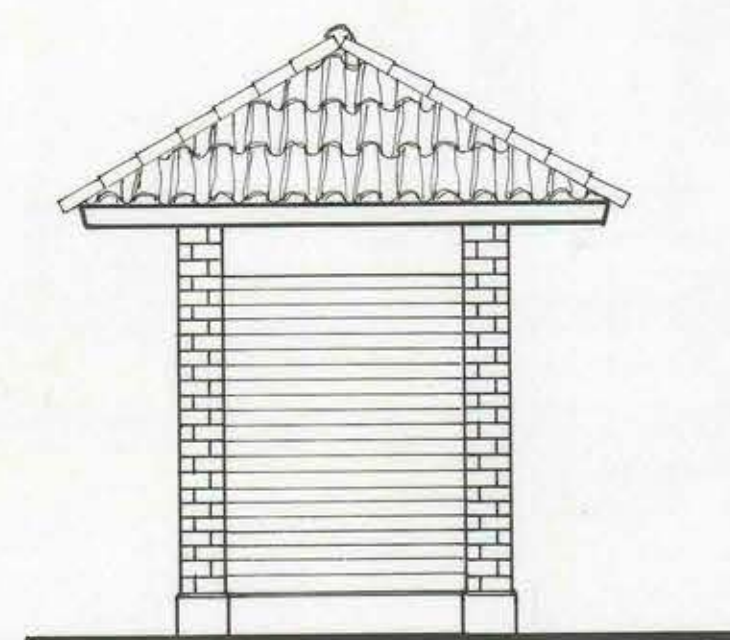
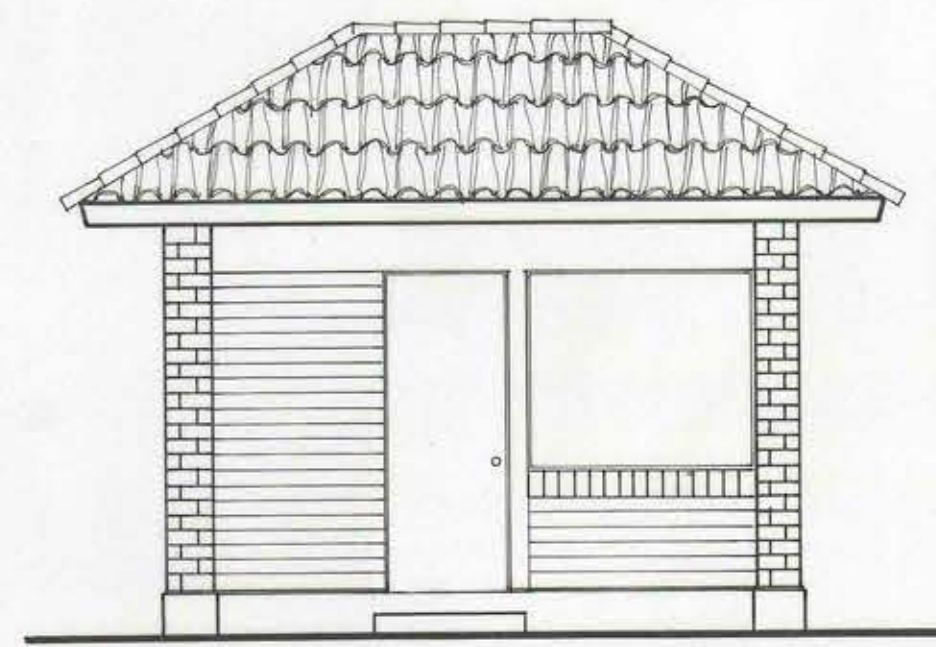


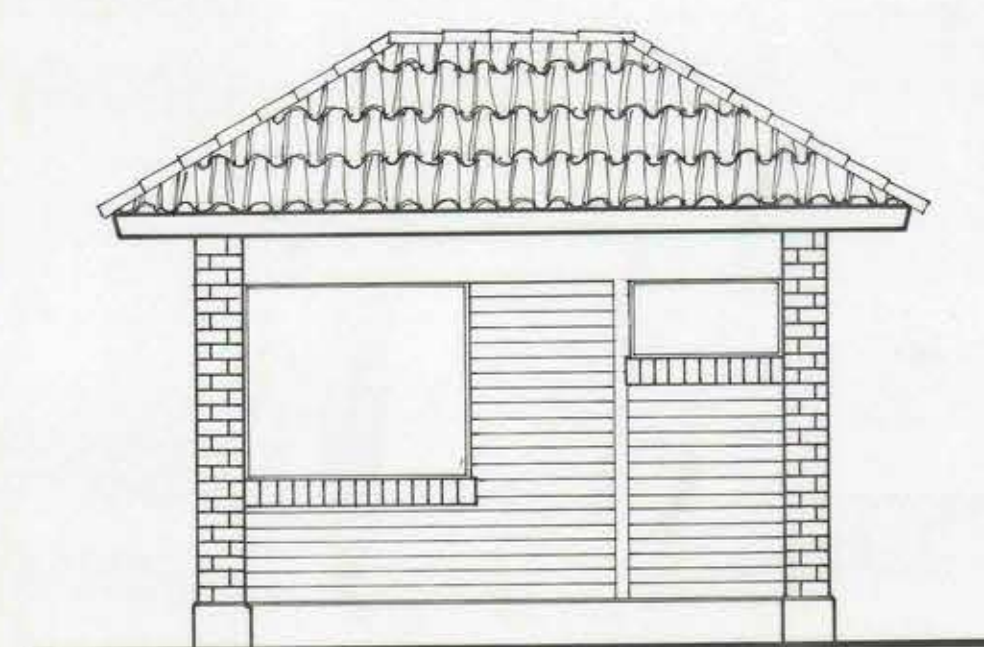


PLANTA
ESCALA 1:50

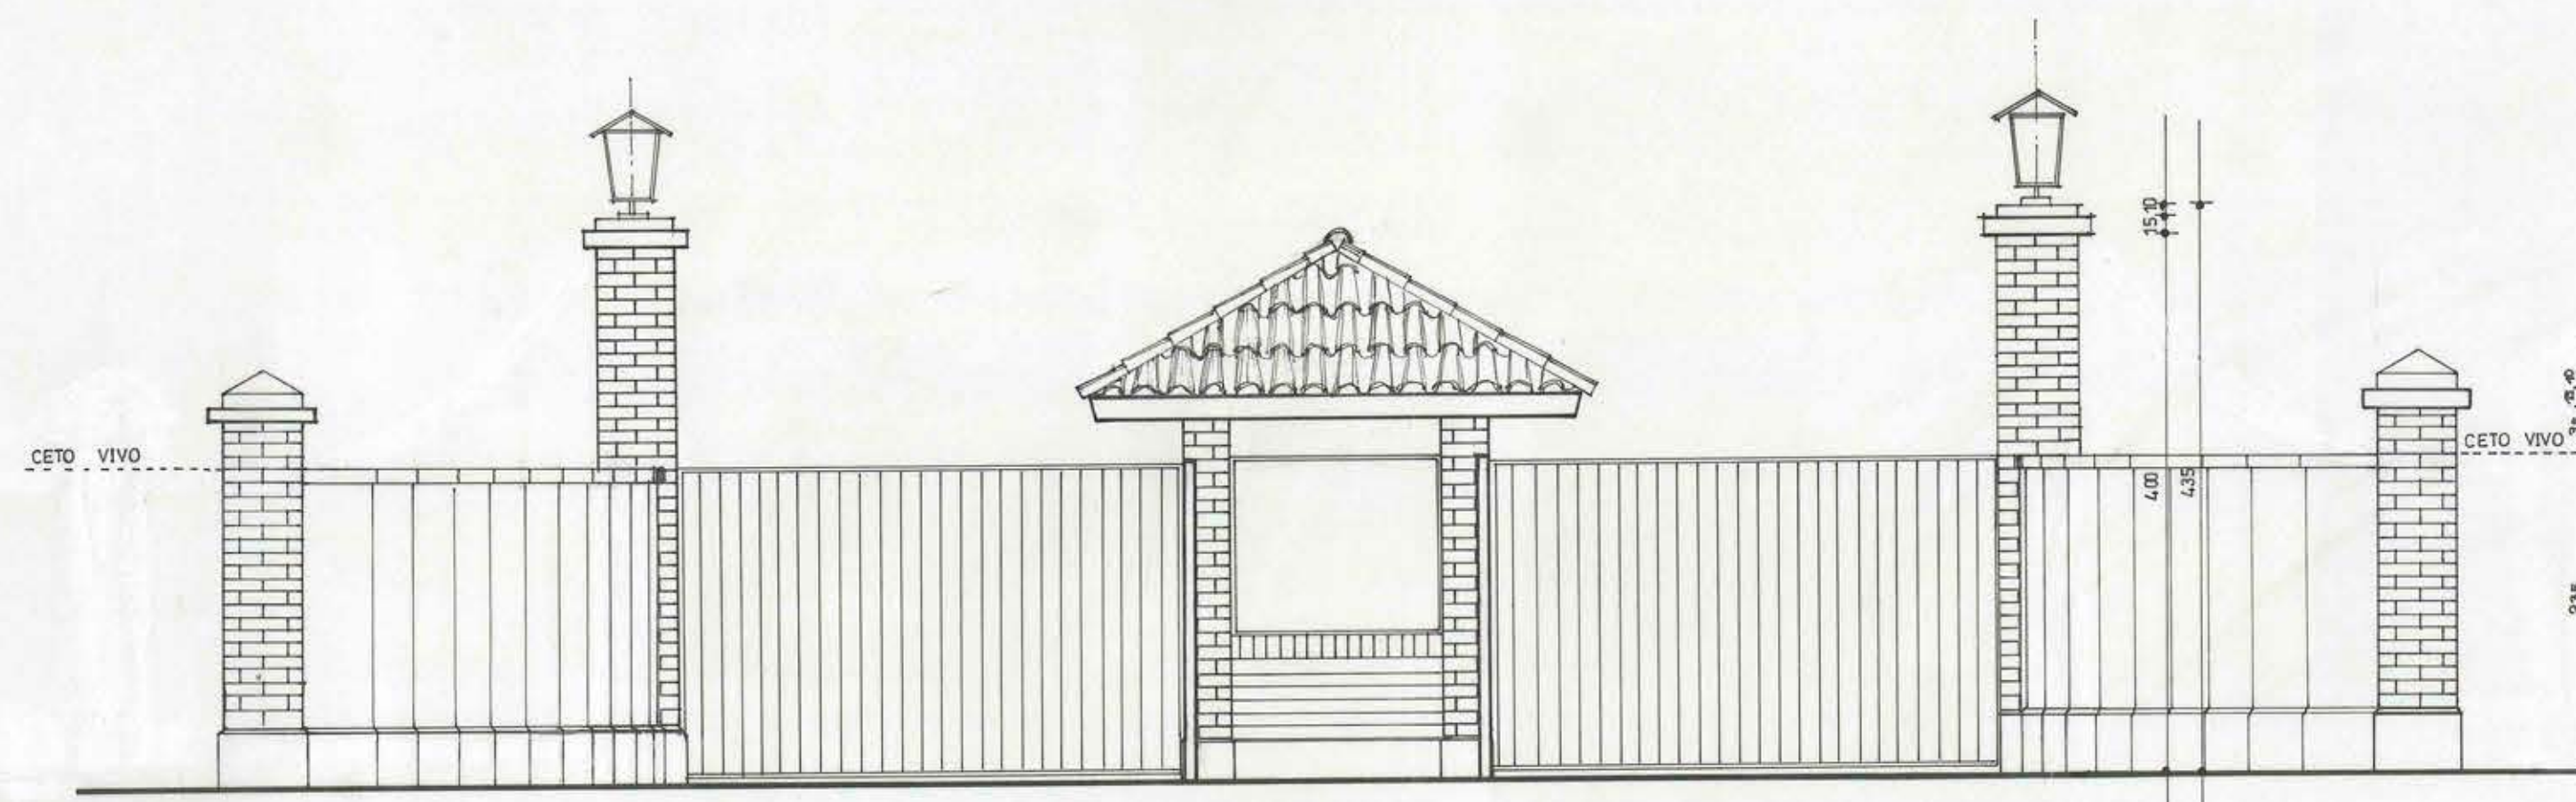


ELEVACION
ESC. 1/50
ACCESO TIPO (son 2)

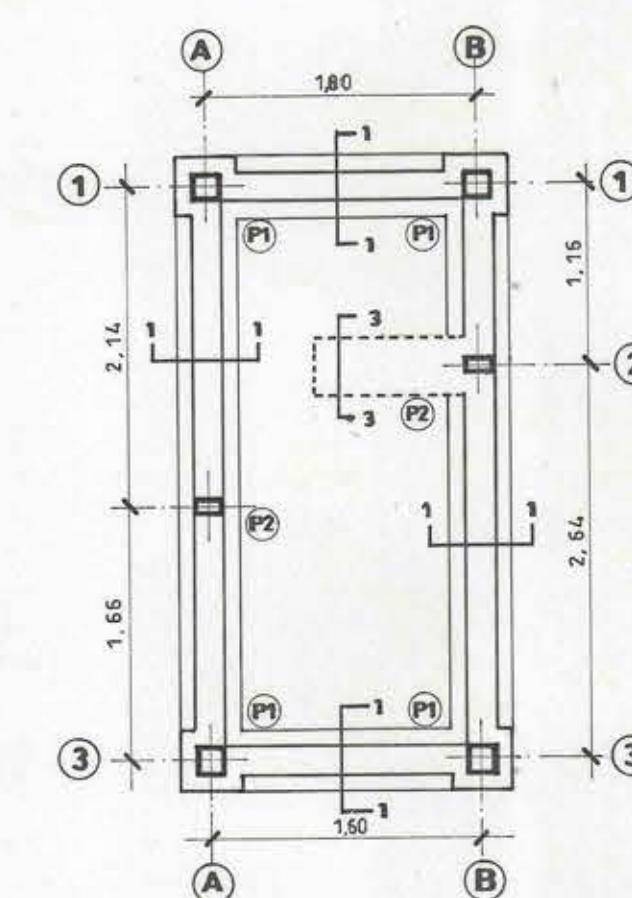


PLANTA FUNDACIONES
ESCALA 1:50

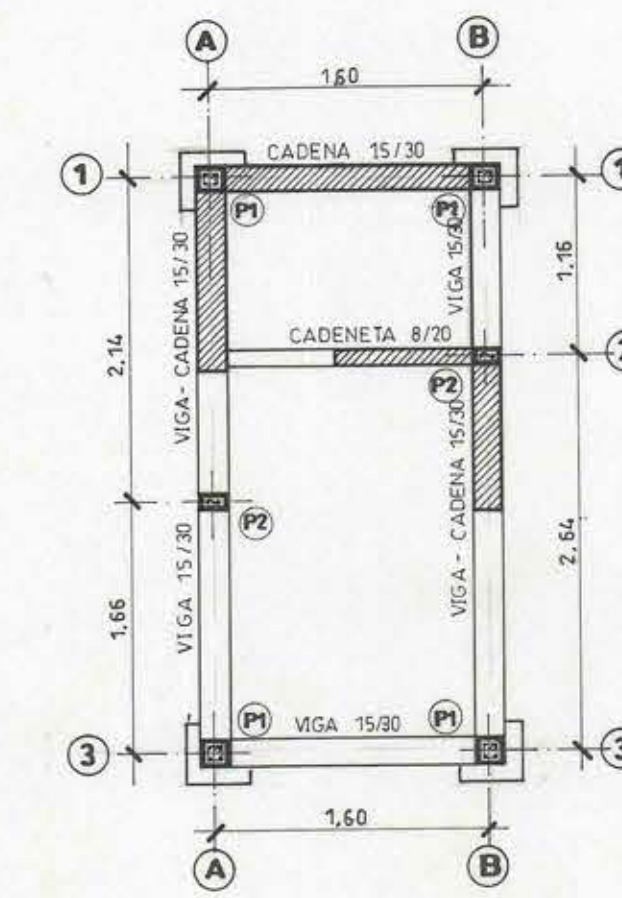


PLANTA ESTRUCTURAS
PLANTA 1:50

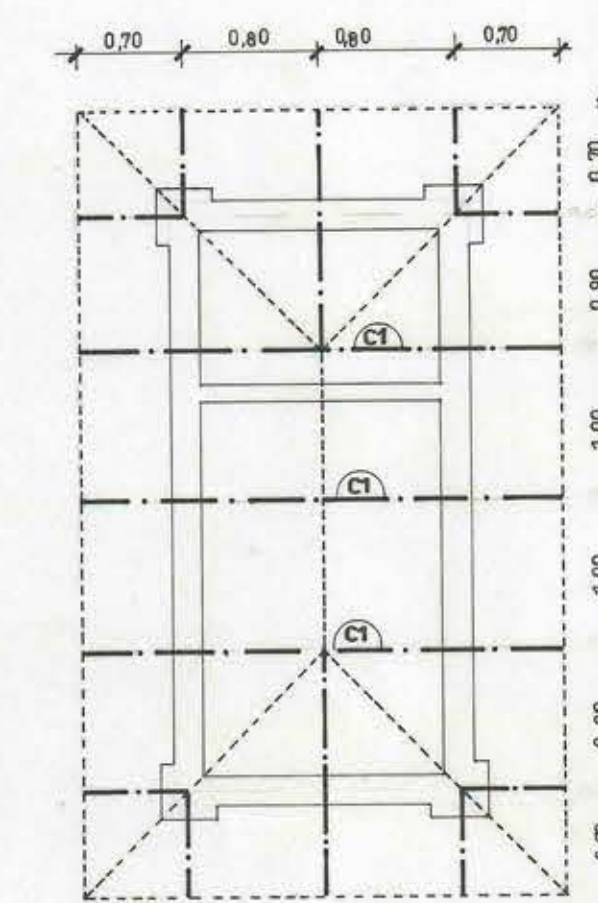


PLANTA TECHUMBRE
PLANTA 1:50

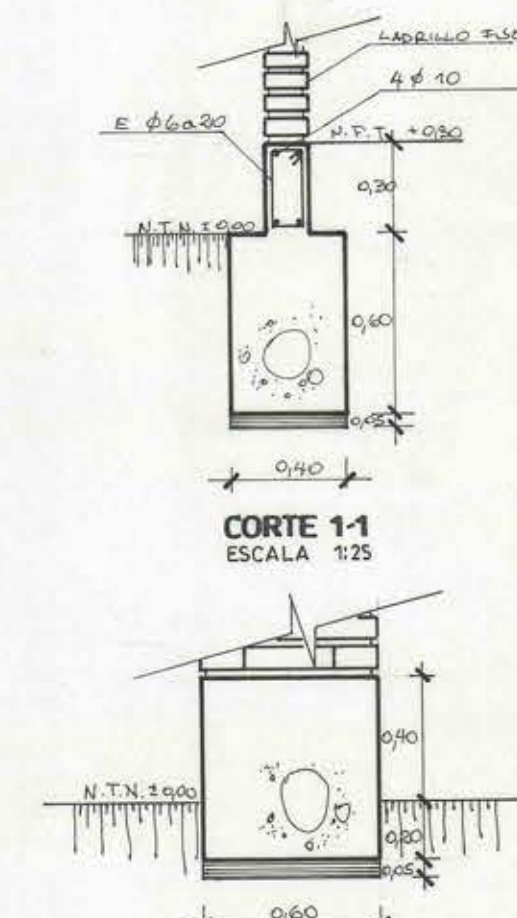


CORTE 1-1
ESCALA 1:25

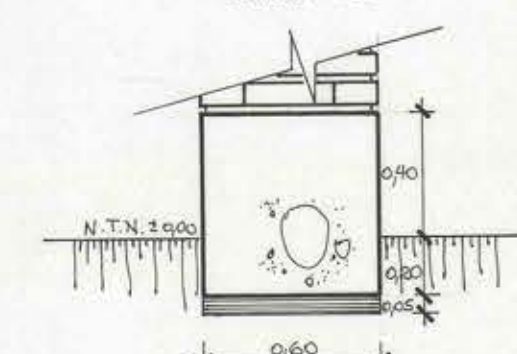


CORTE POYO
FUNDACION 2-2
ESCALA 1:25

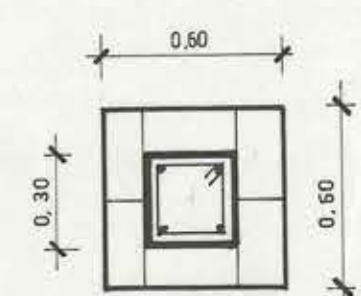


PILAR P3 30/30
4 Fe Ø 12
E Ø 60 20

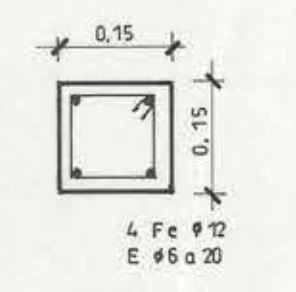


PILAR P1 15/15
ESCALA 1:10

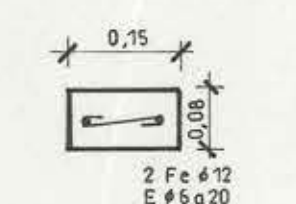


PILAREJO P2
15/15 ESCALA 1:10

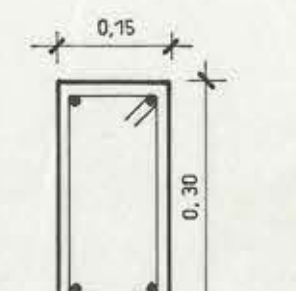


E 66a20
VIGA - CADENA
15/30 ESCALA 1:10

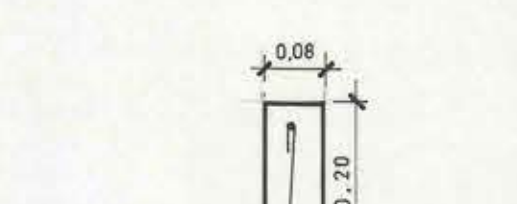


CADENETA
8/20 ESCALA 1:10

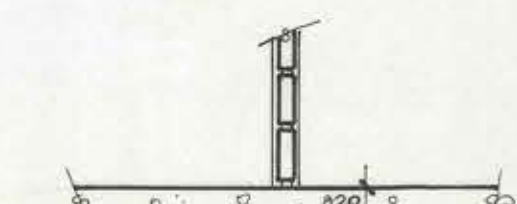

CORTE 3-3
ESCALA 1:25

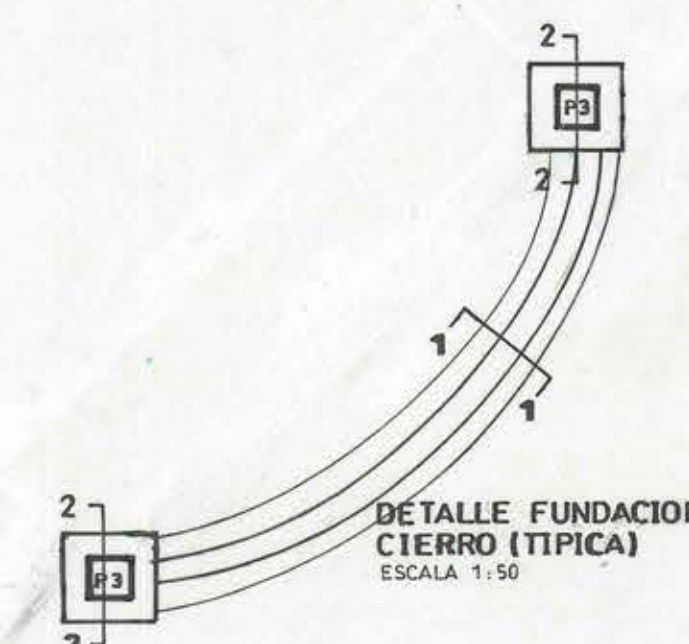

**DETALLE FUNDACION
CIERRO (TÍPICA)**
ESCALA 1:50

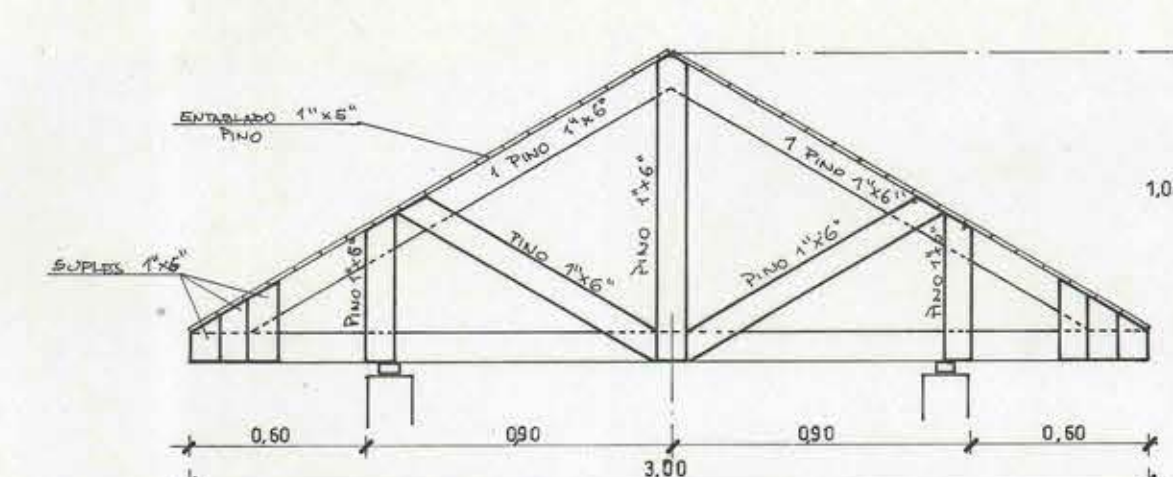

CERCHA C1
ESCALA 1:25

CUADRO DE SUPERFICIES			
SUP. EDIFICACION ORIGINAL		903,8	
SUP. AMPLIACION		14,4	
SUP. TERRENO		1000,00	
% OCUPACION SUELO		90,38	

