


ELEVACION POSTERIOR



CORTE ELEVACION WV

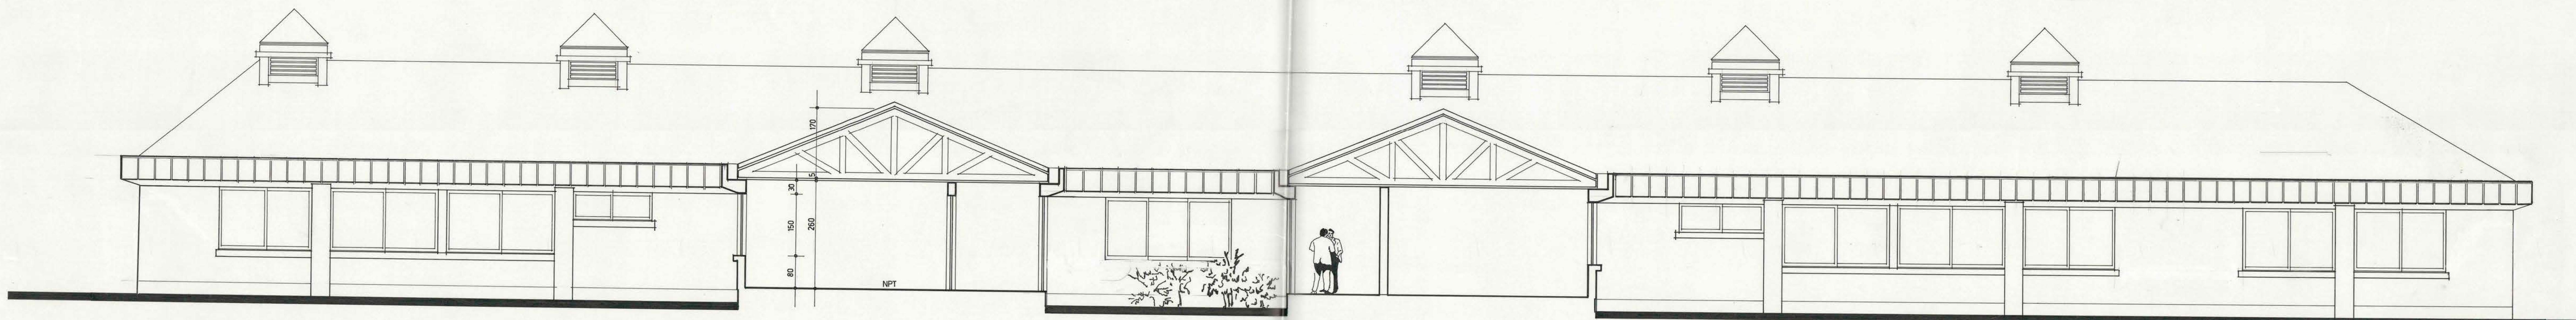

ELEVACION PRINCIPAL

Proyecto : CONSULTORIO DE SALUD MUNICIPAL	
PROPIEDAD : I. MUNICIPALIDAD Qta. TILCOCO	
ALCALDE : HECTOR VALENZUELA S.	
PROYECTO : CONSULTORIO DE SALUD MUNICIPAL	
UBICACION : MANABAYUS, TILCOCO	
ROL : ESCALA INDICADA FECHA:	
prop.	arqu.