


PLANTA DE ESTRUCTURA



DETALLES DE ENFIERRADURA EN UNIONES DE ELEMENTOS DE H.A.

DETALLES TABIQUES DE PANDERETA DE LADRILLO


NOTA: LA TABIQUERIA DE PANDERETA DE LADRILLO DEBE QUEDAR INDEPENDIENTE DE LA ESTRUCTURA DEL EDIFICIO

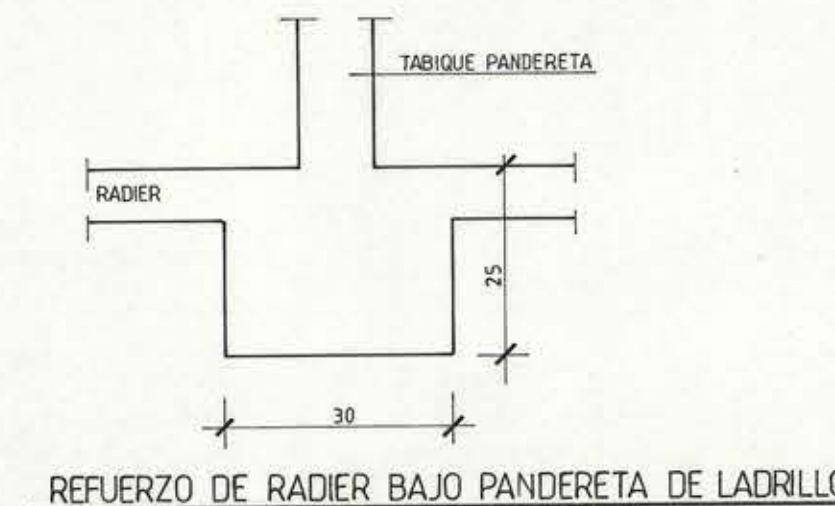

TRASLAPOS EN UNIONES DE FIERRO

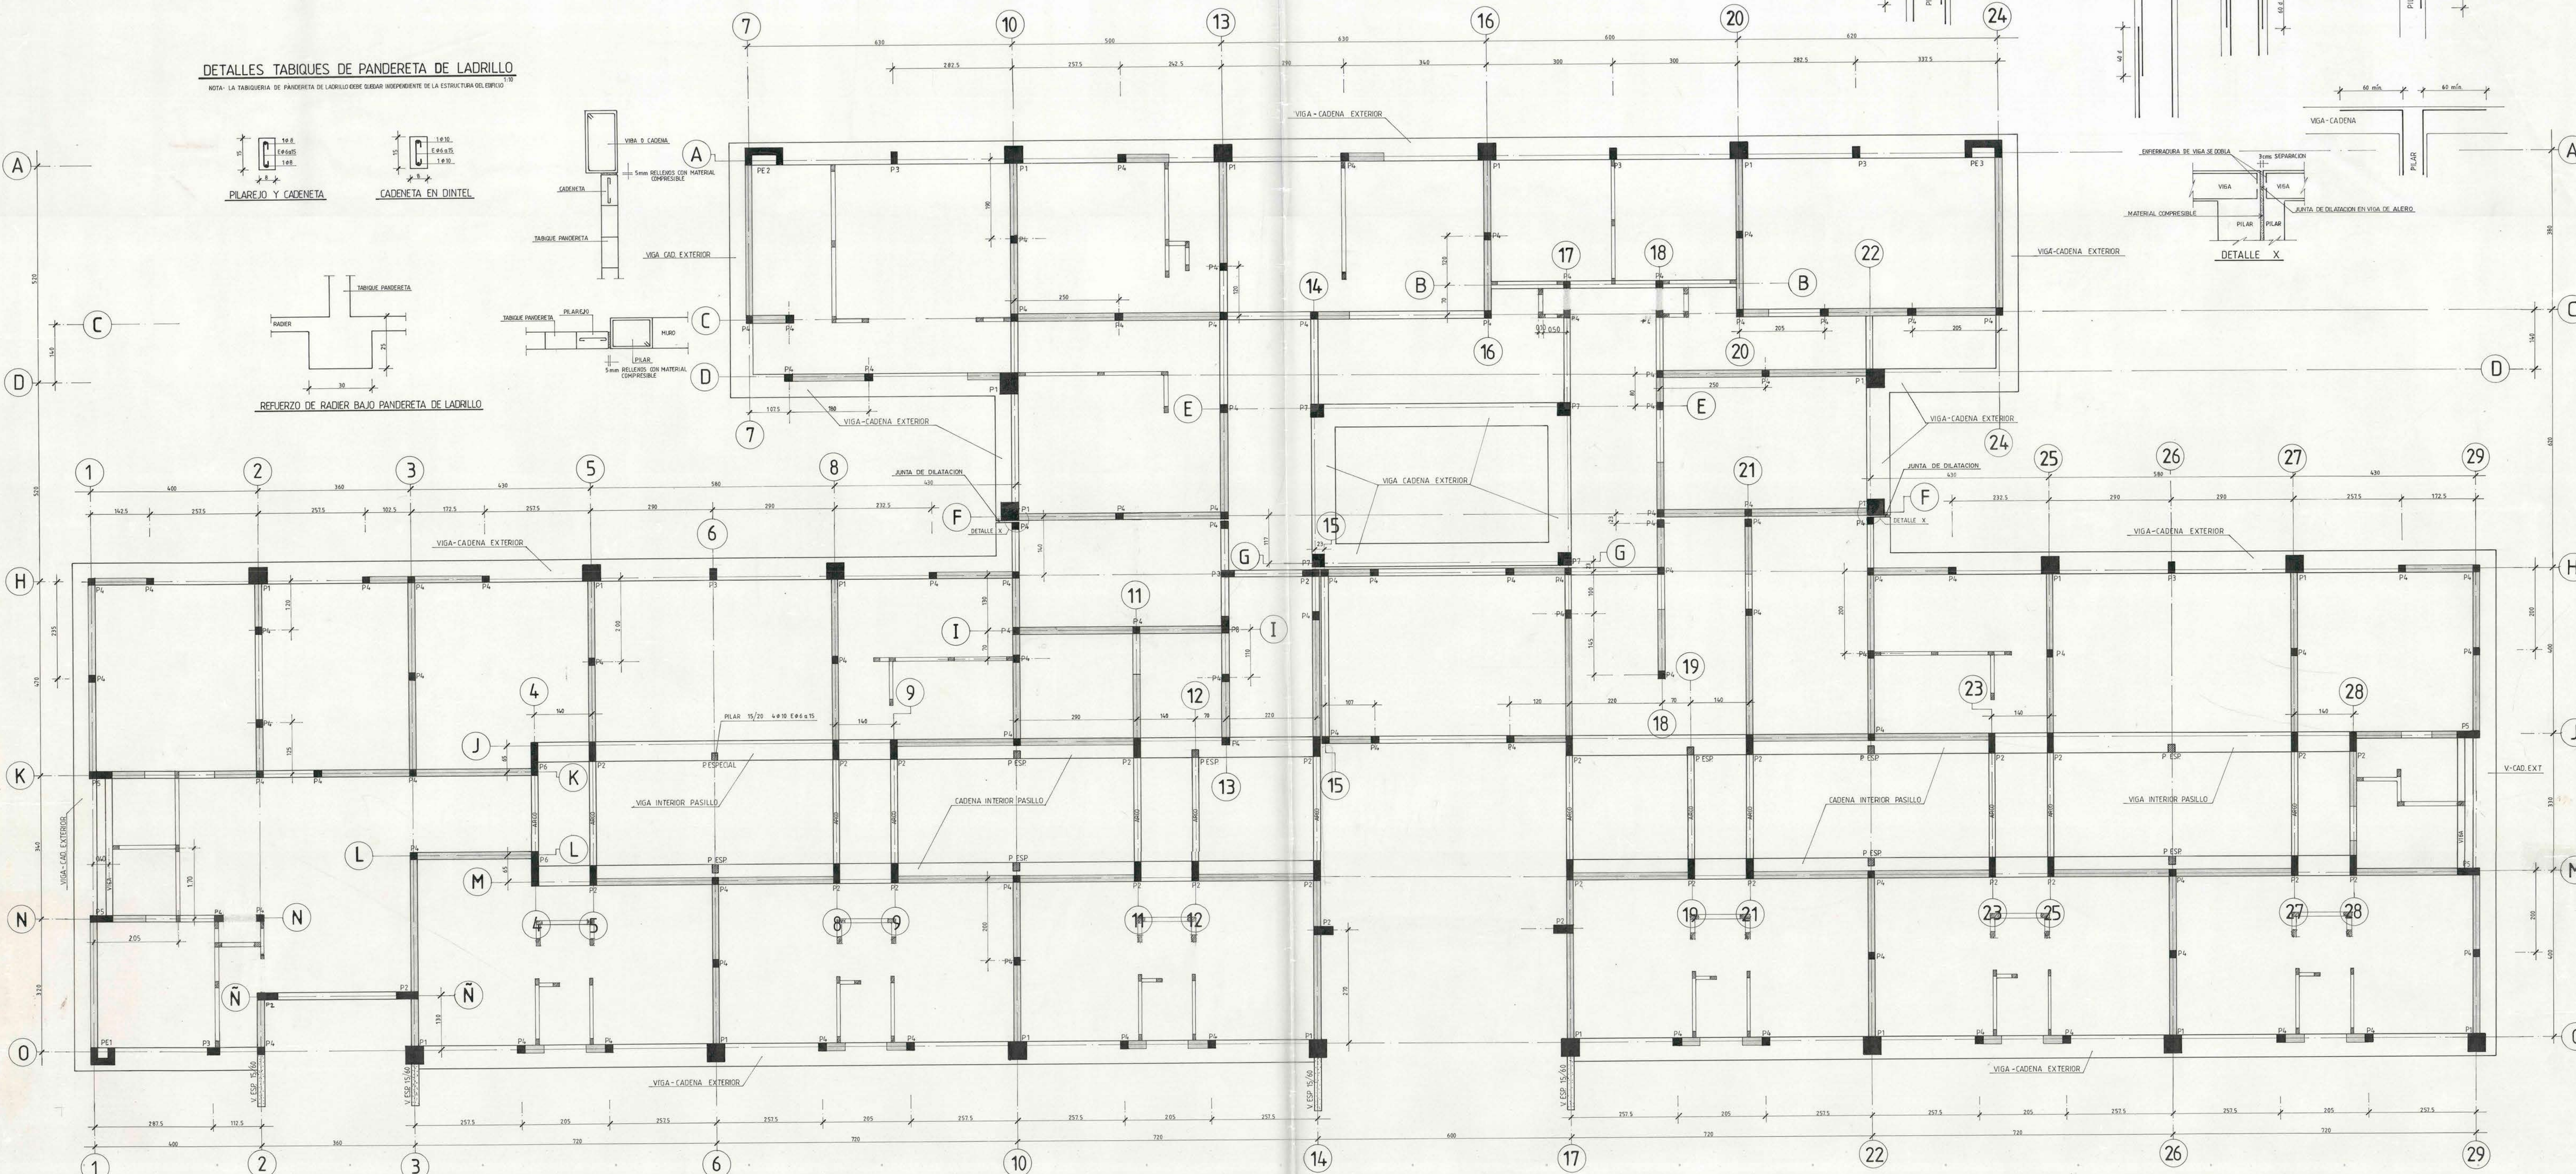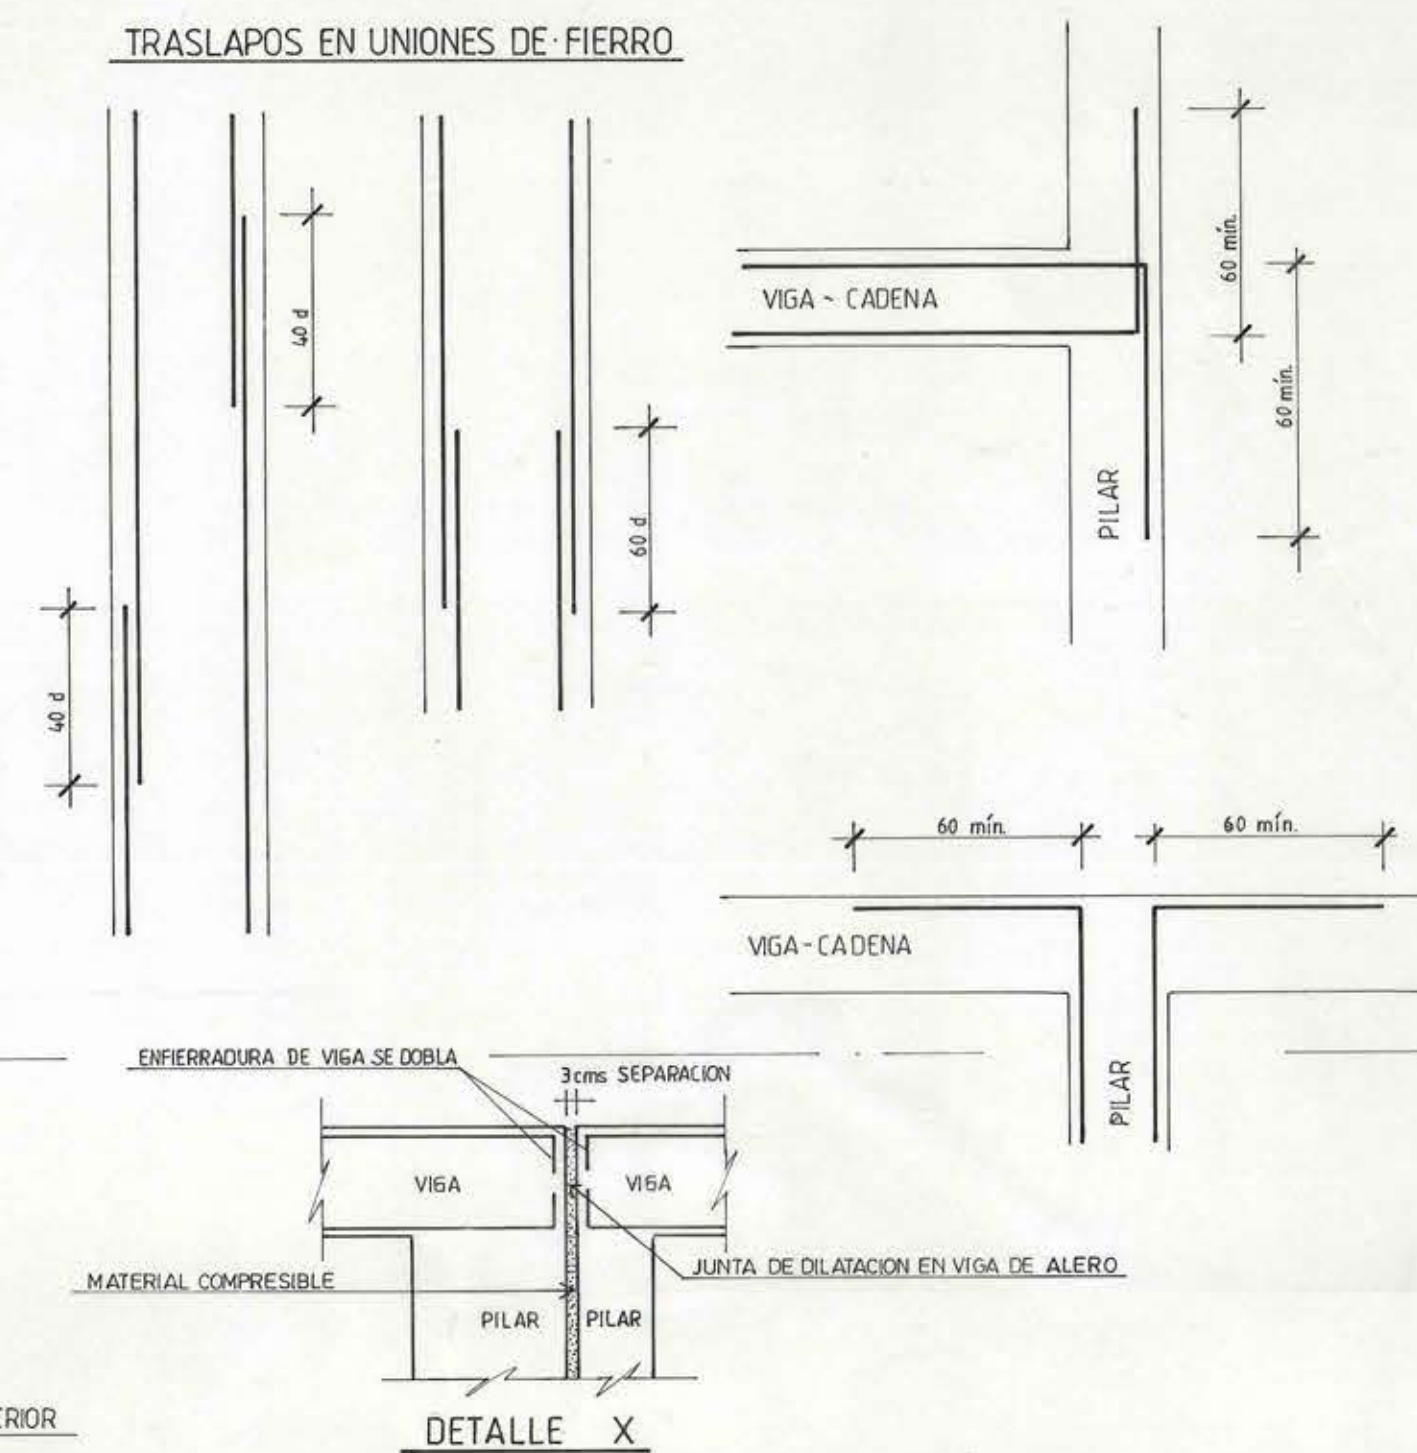

DETALLES

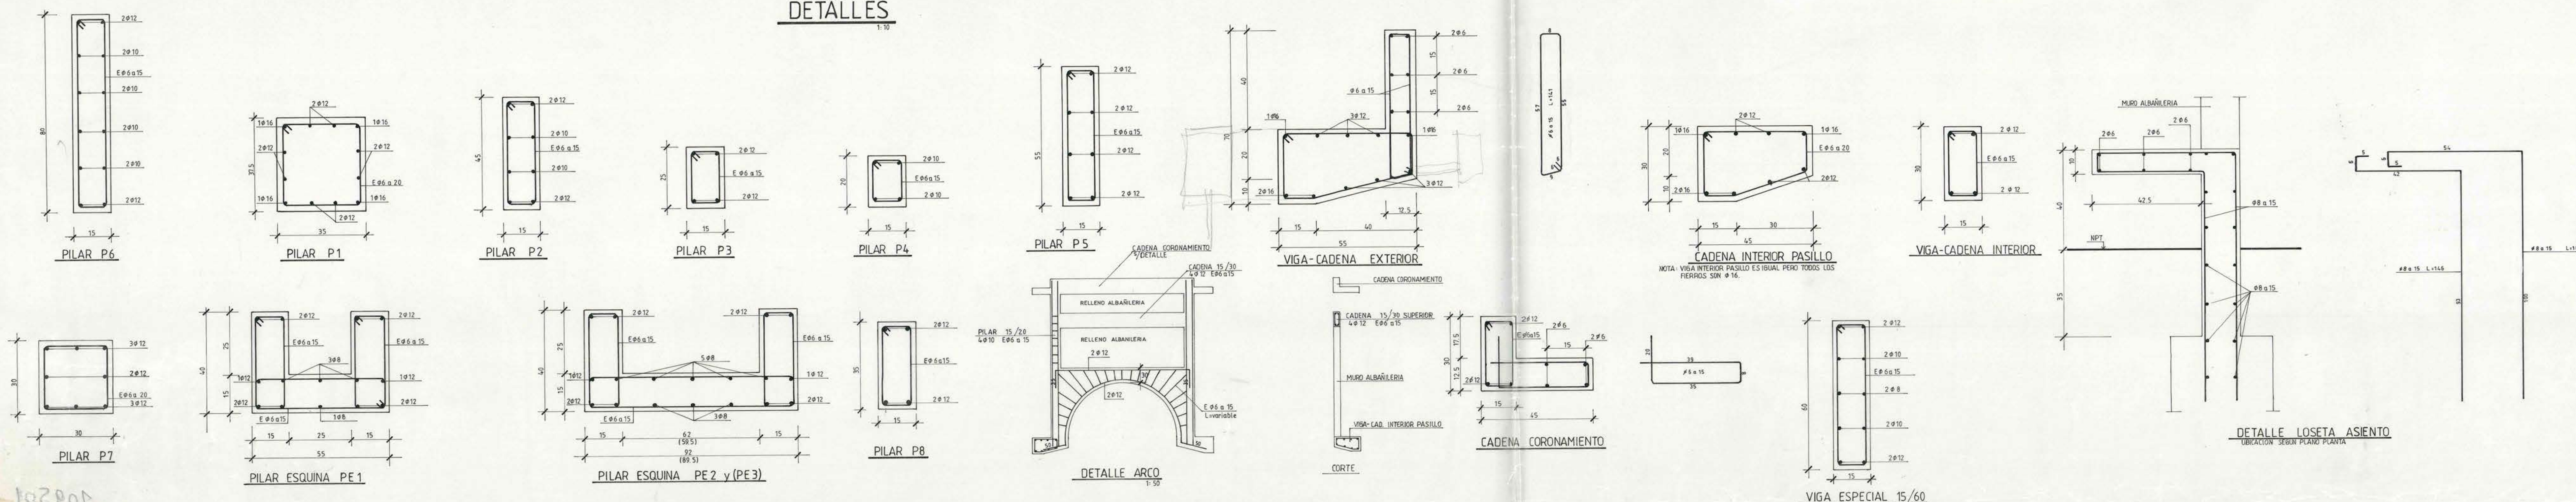

ESPECIFICACIONES

- HORMIGON DE PILARES, CADENAS Y VIGAS: GRADO H 18
- ACERO DE HORMIGON ARMADO: A 44-28 H
- ACERO ESTRUCTURAL: A 63-42 H
- MADERA: PINO Y ROBLE CON 19% DE HUMEDAD MAXIMA.
- ROBLE EN TODOS LOS SECTORES DE ENVIGADO A LA VISTA.
- RECUBRIMIENTO DE ENFIERRADURA: 2,5 cms.

E-2
DE 4

CONSULTORIO MUNICIPAL		QUINTA DE TILCOCO
PLANO DE	ESTRUCTURA	CALCULO
PROPIETARIO	I. MUNICIPALIDAD DE QUINTA DE TILCOCO	
	ALCALDE SR. HECTOR VALENZUELA SANDOVAL	
DISEÑO	ADOLFO VEGA ARAYA	TEORIA