




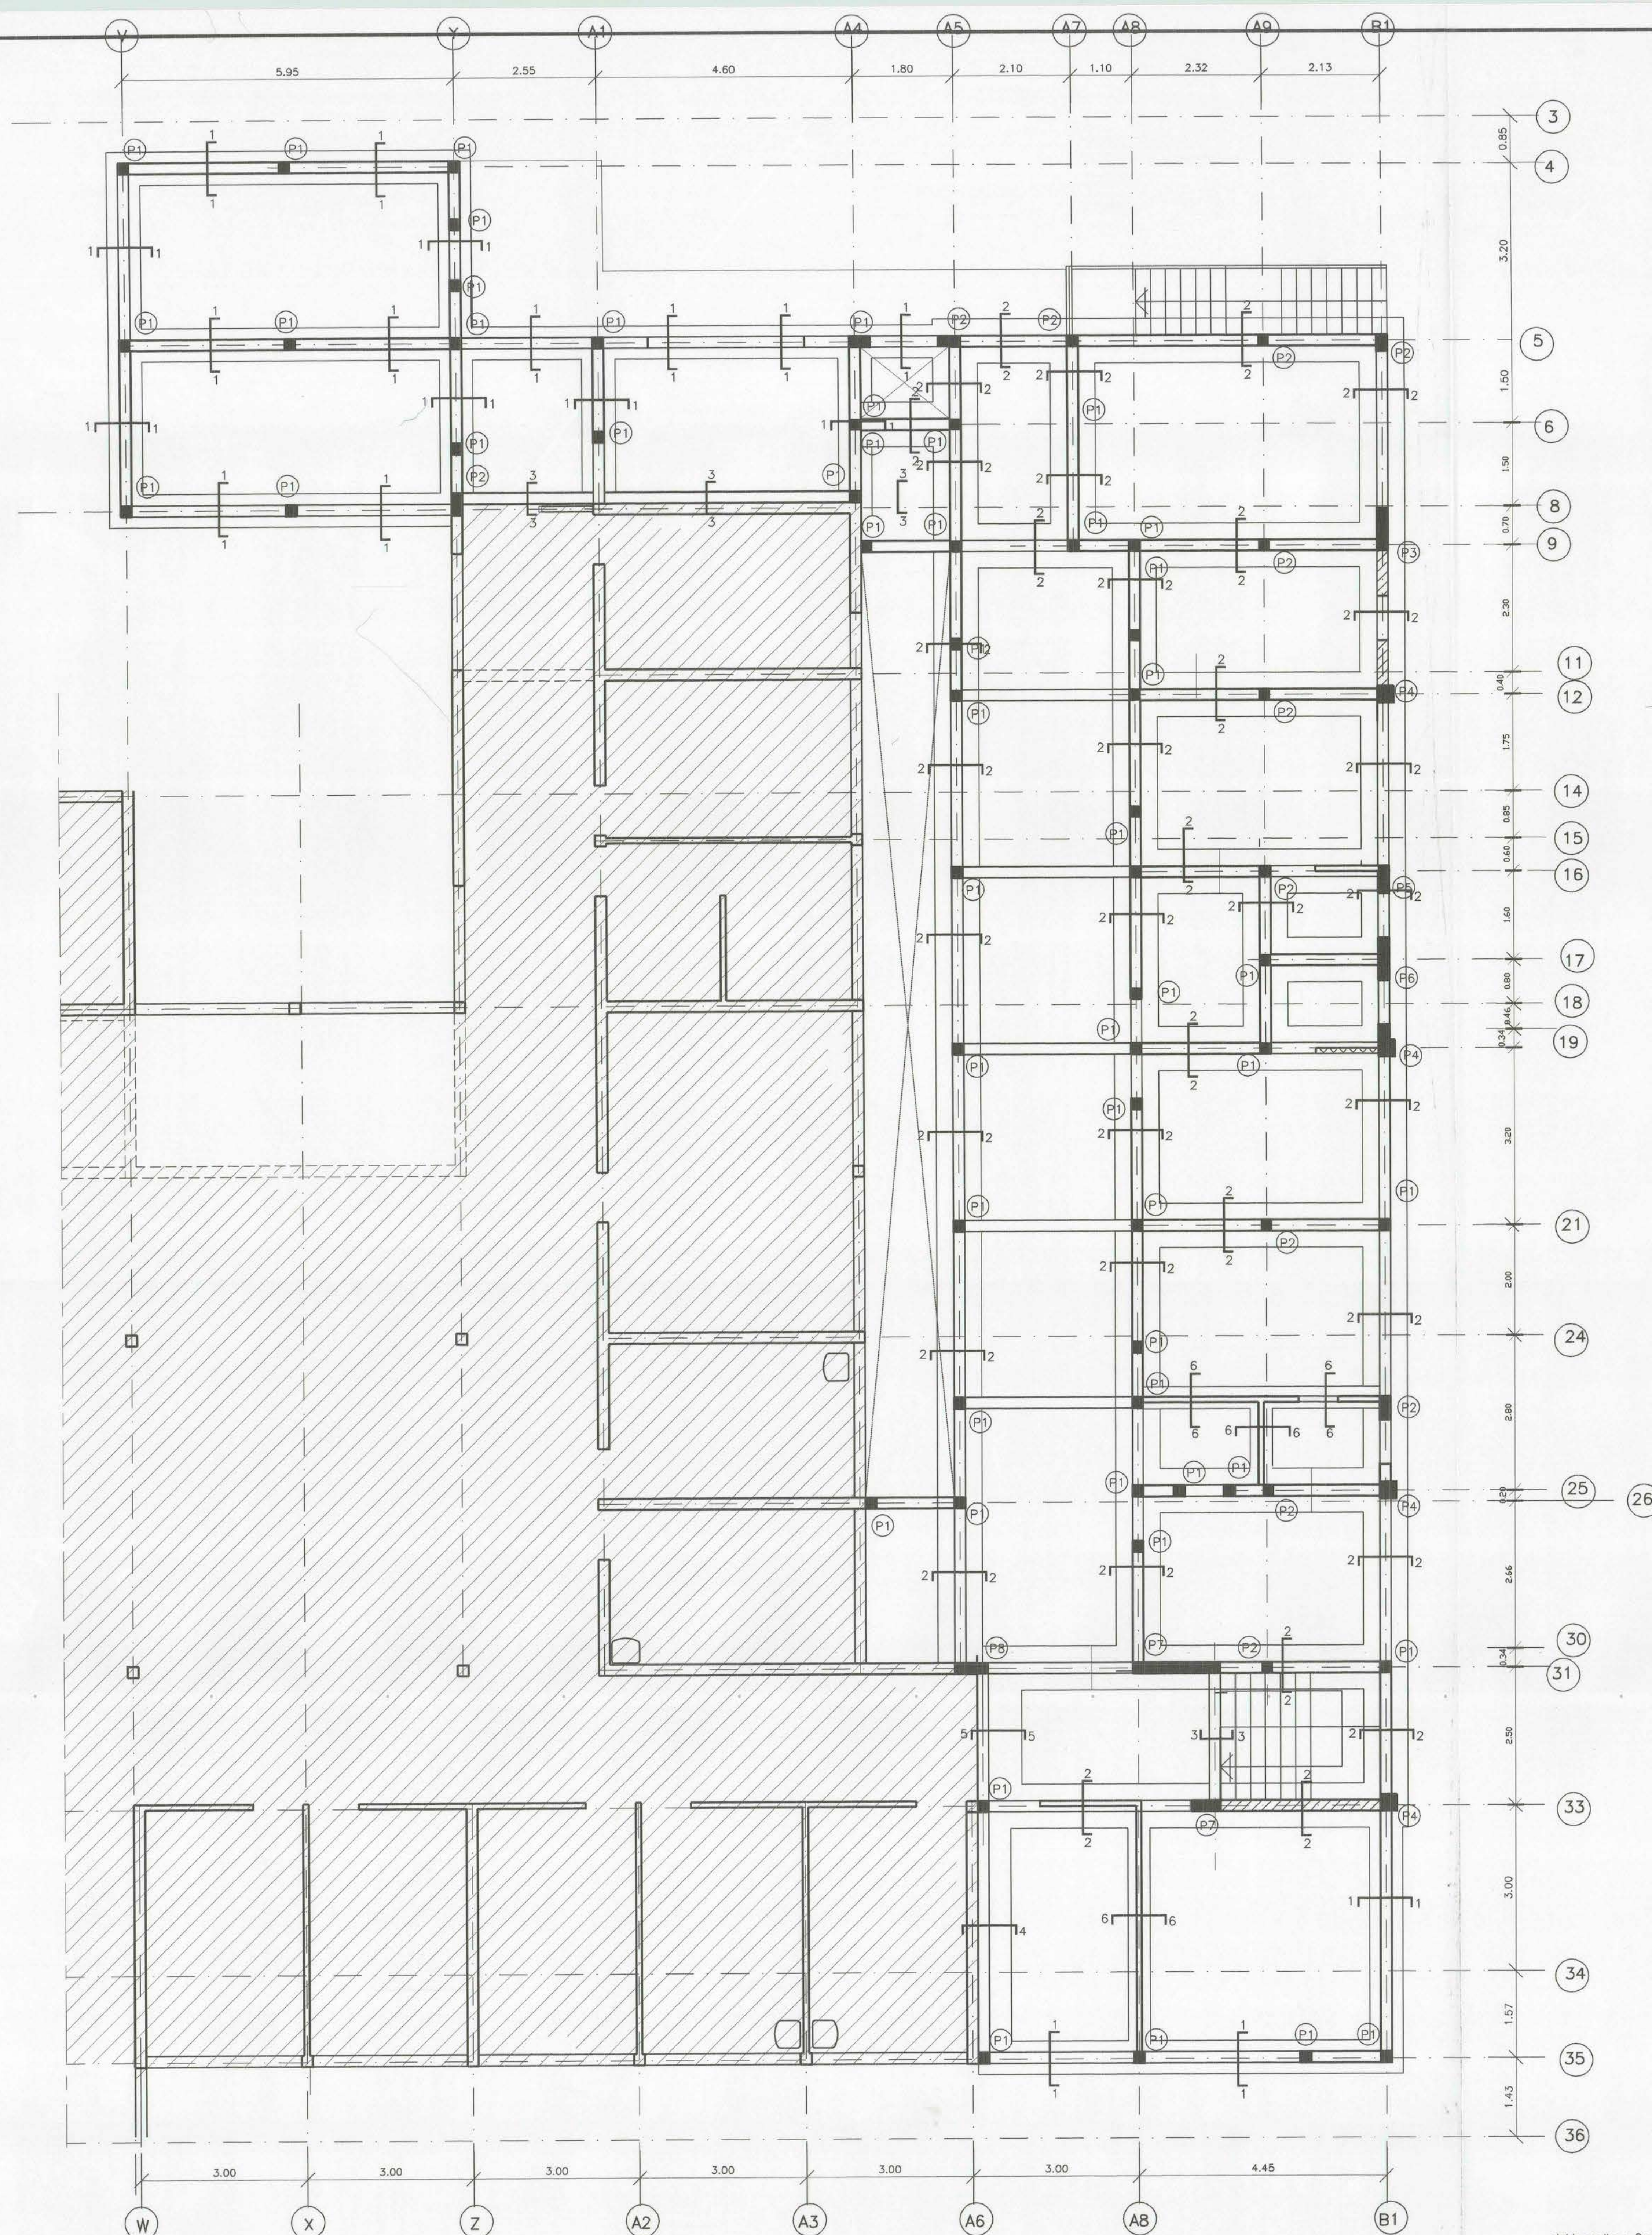


PLANTA FUNDACIONES MOD. A
ESCALA 1 : 100

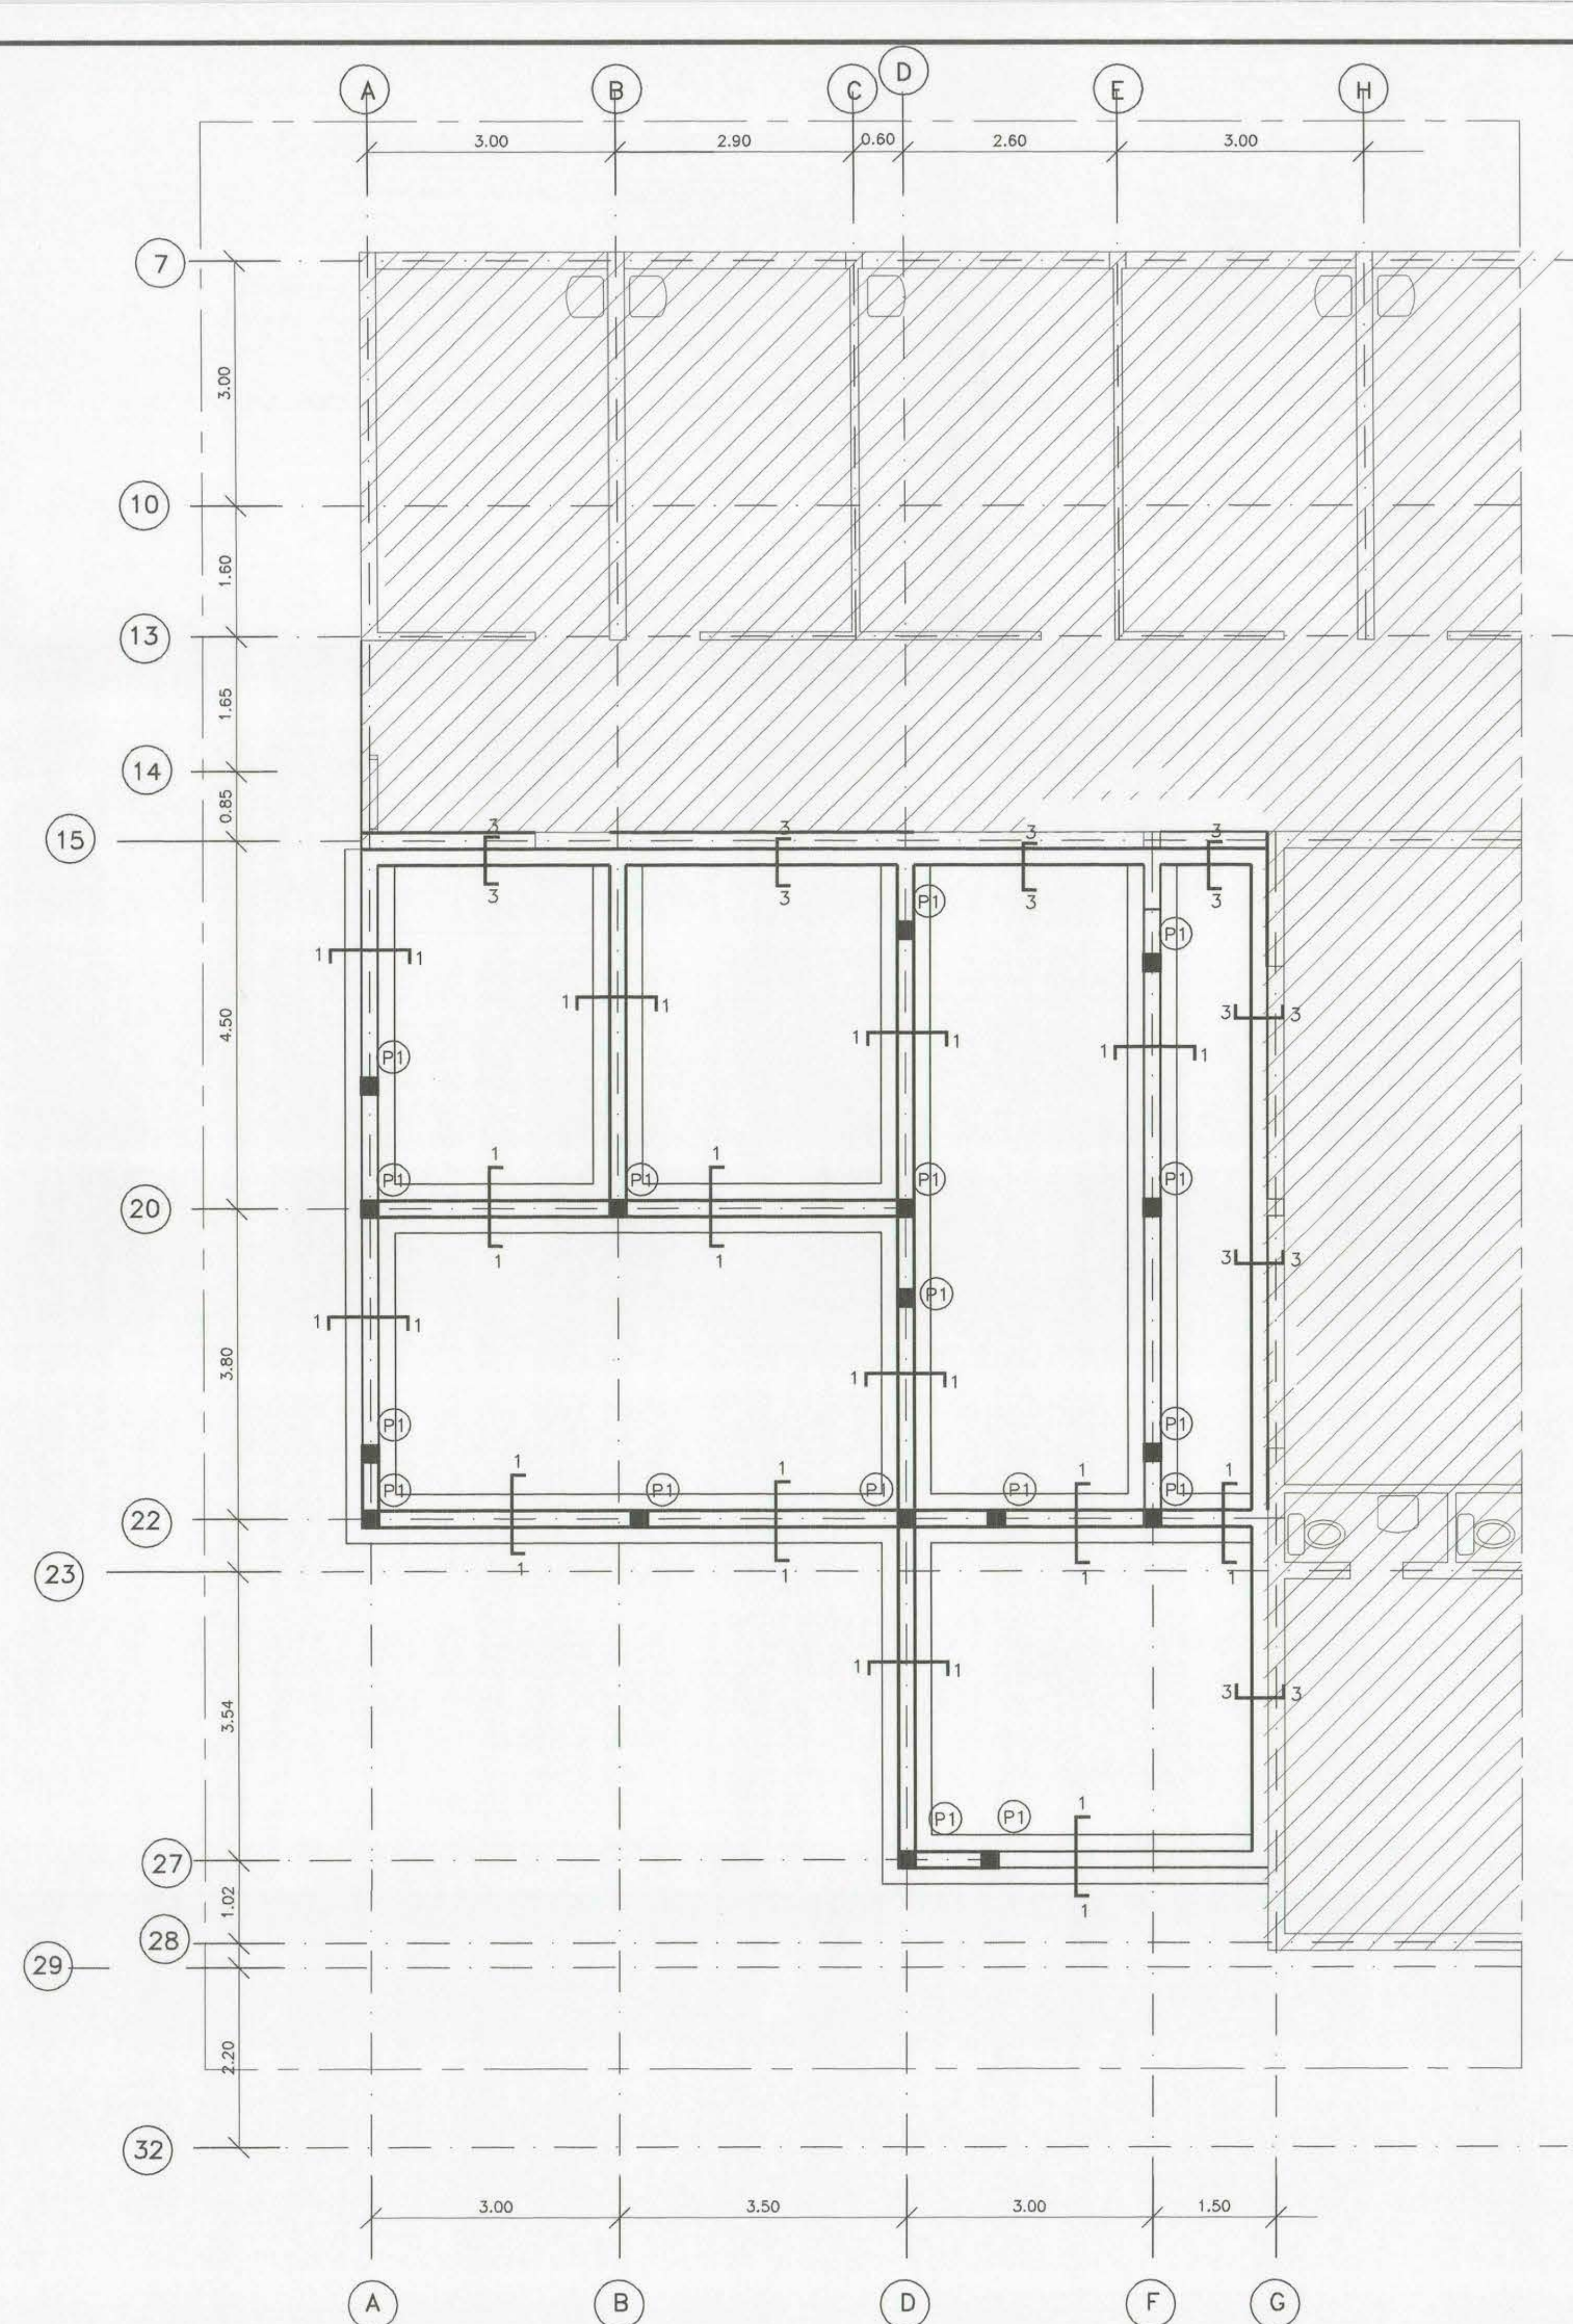


PLANTA FUNDACIONES MODULO C
ESCALA 1 : 100

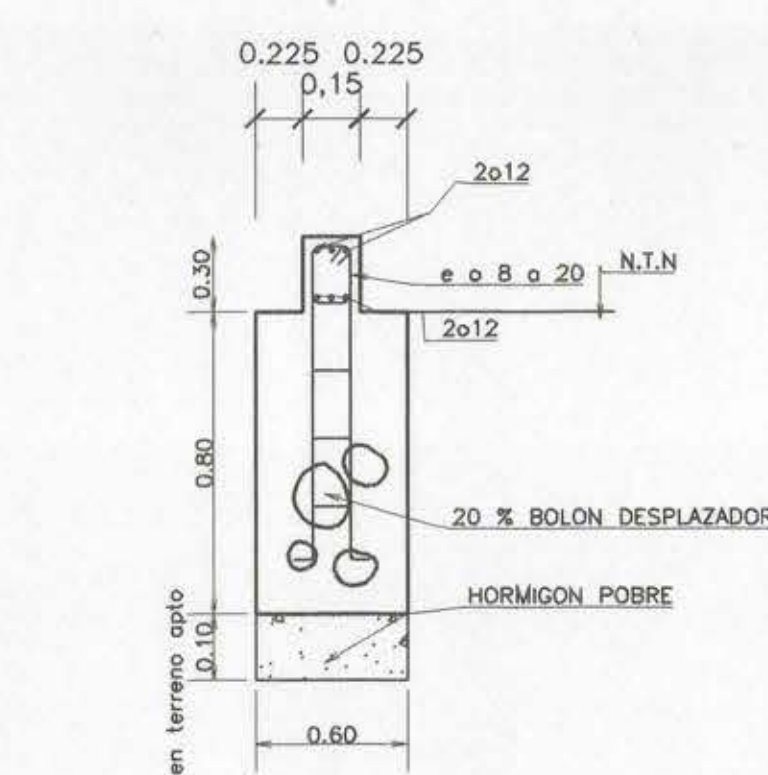


CORTE 1-1

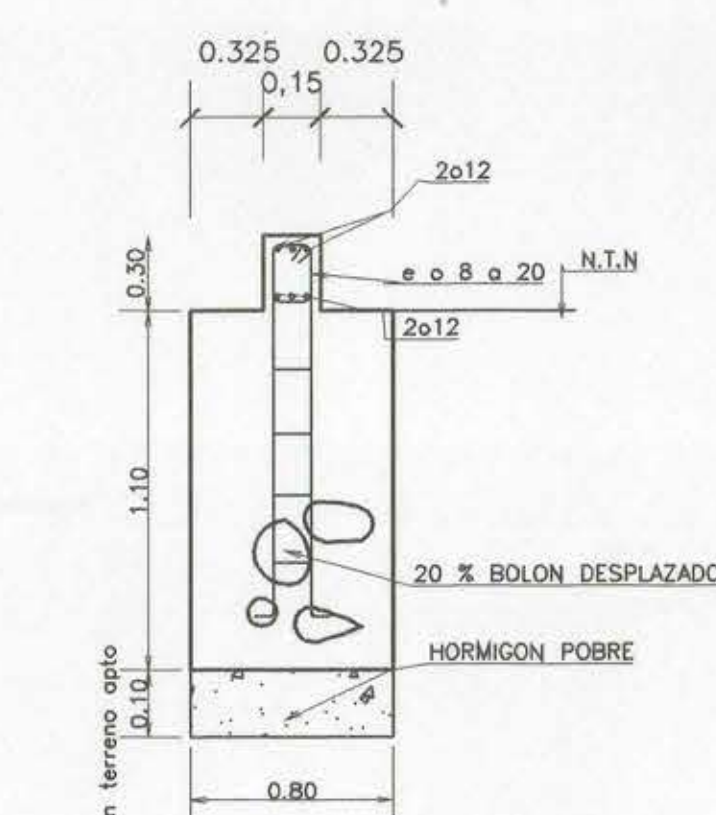


CORTE 2-2
VIGA FUNDACION

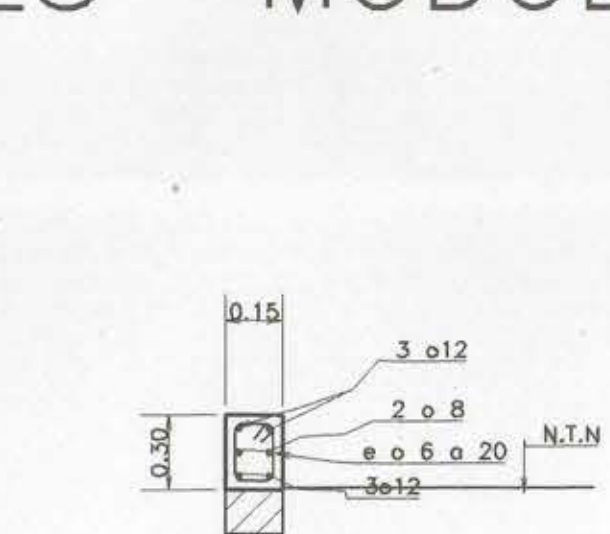


CORTE 3-3

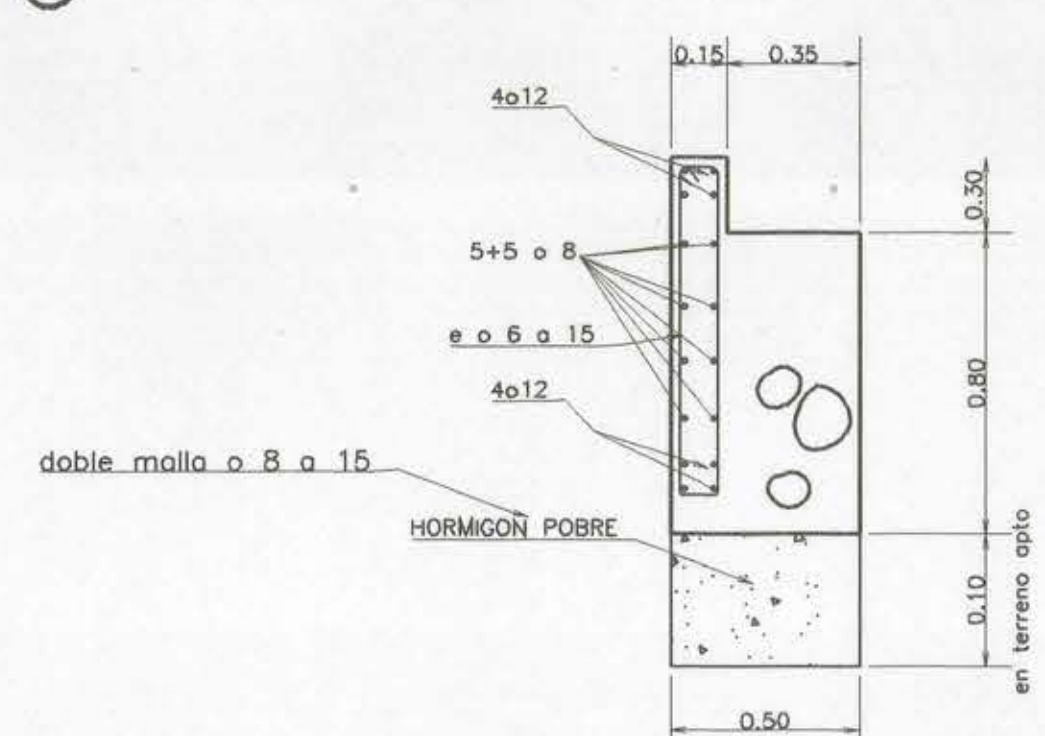

CORTE 4-4

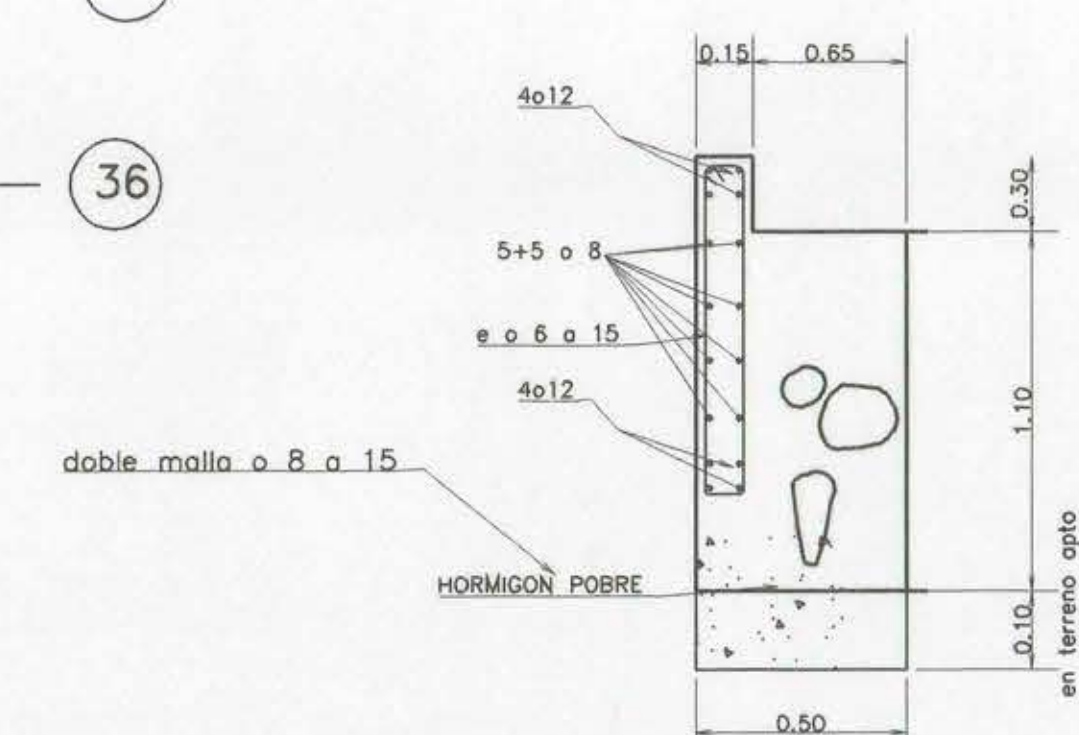

CORTE 5-5

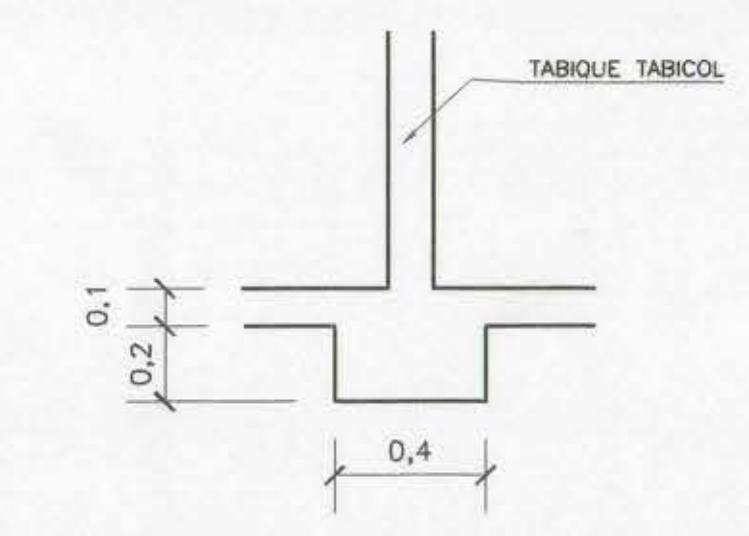

CORTE 6-6

MOP REGION VI REGION PROVINCIA COLCHAGUA COMUNA SAN FERNANDO ARQUITECTO REGIONAL OSCAR E. NOVOA VARGAS ARQUITECTO PATROCINANTE DIRECCION DE ARQUITECTURA MOP DESARROLLO ESCALA		DIRECCION DE ARQUITECTURA OFICINA REGIONAL VI REGION OBRA CONSULTORIO DE SAN FERNANDO CONTENIDO PLANTA FUNDACIONES DIBUJO A.S.U. FECHA CLAVE FRANCISCO HERNANDEZ DIAZ ARQUITECTO PATROCINANTE DIBUJO A.S.U. FECHA CLAVE LAMINA N 1 DE 6 TUBO N° 279	
		OBSERVACIONES	