


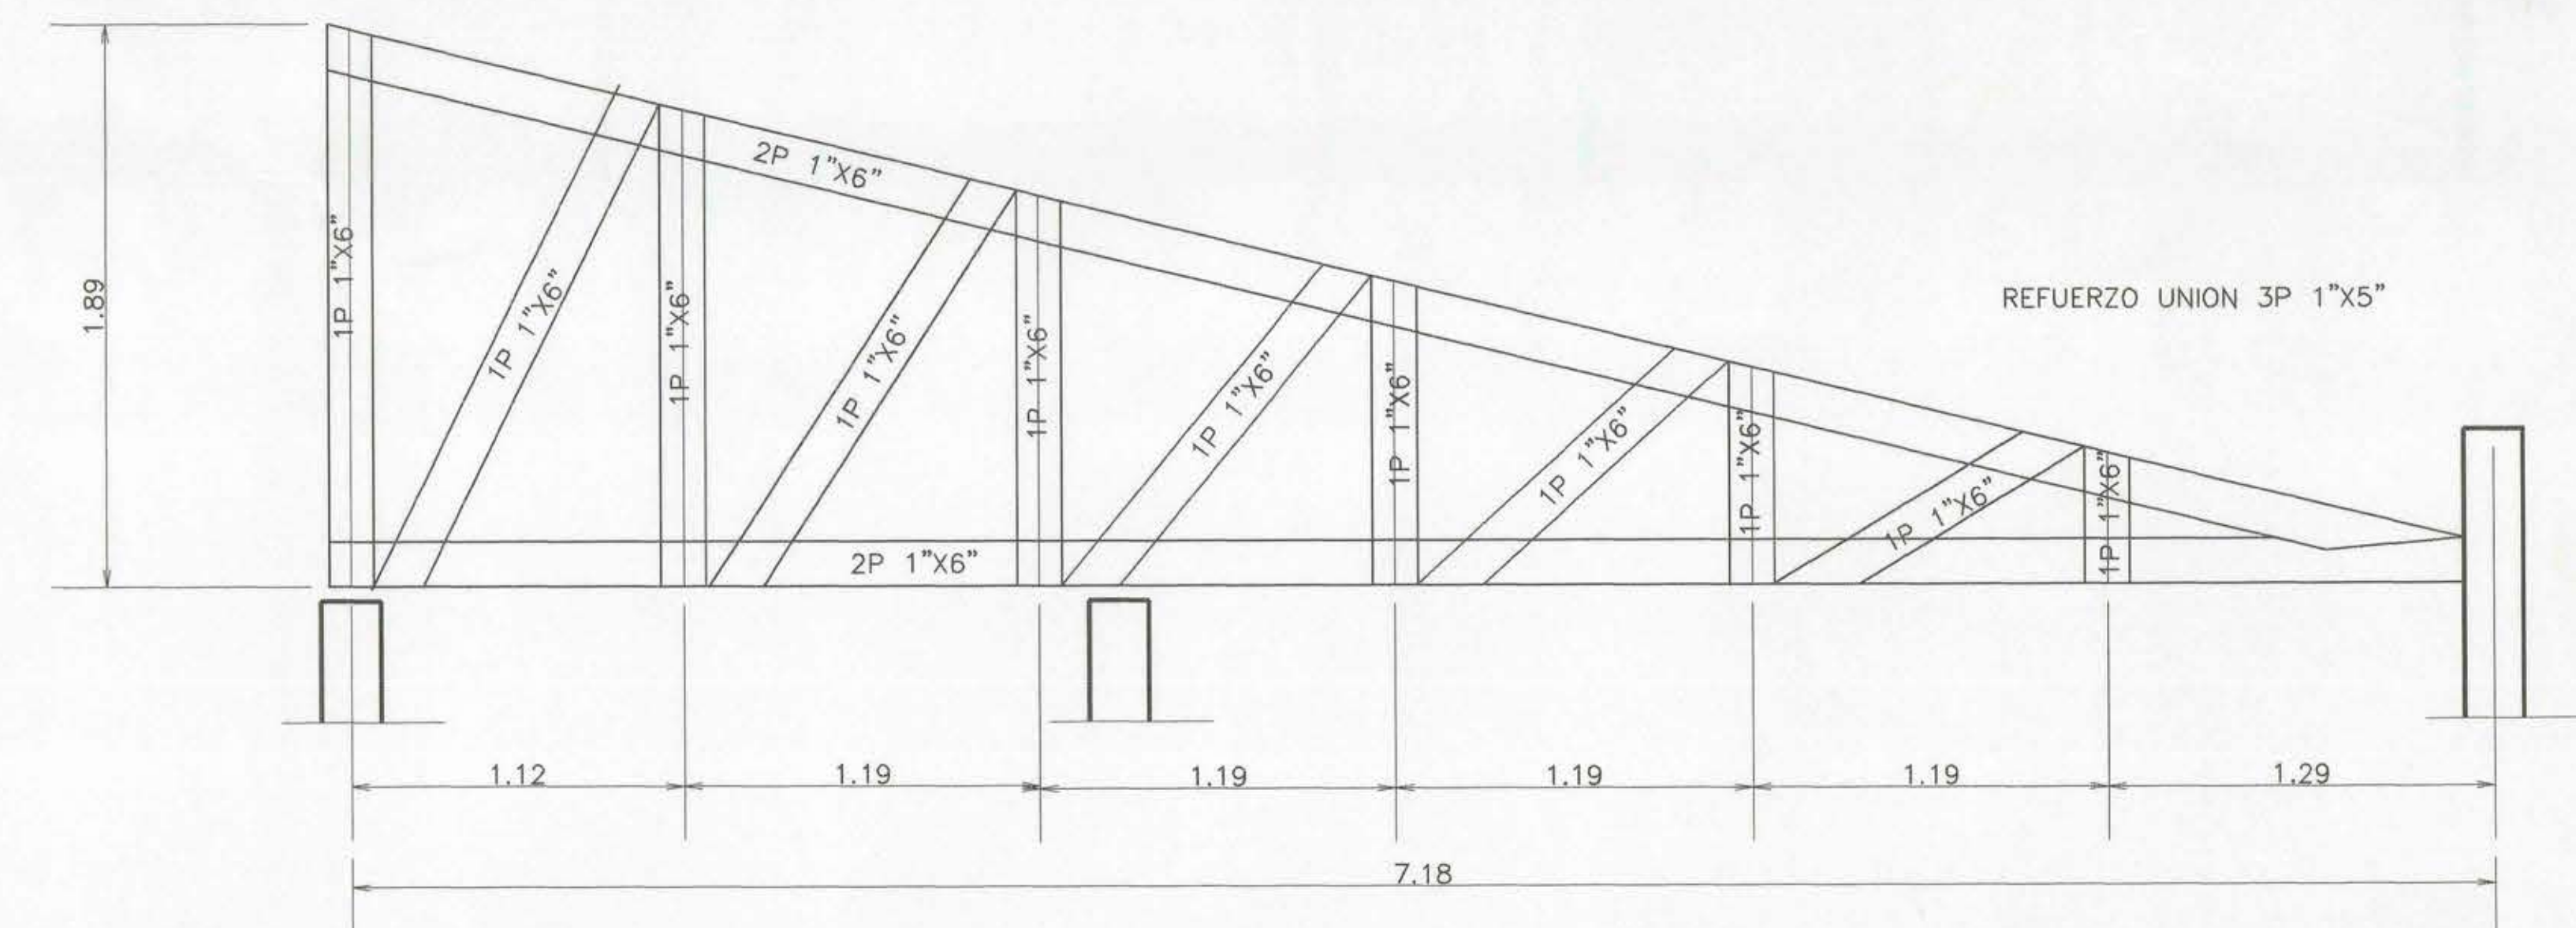
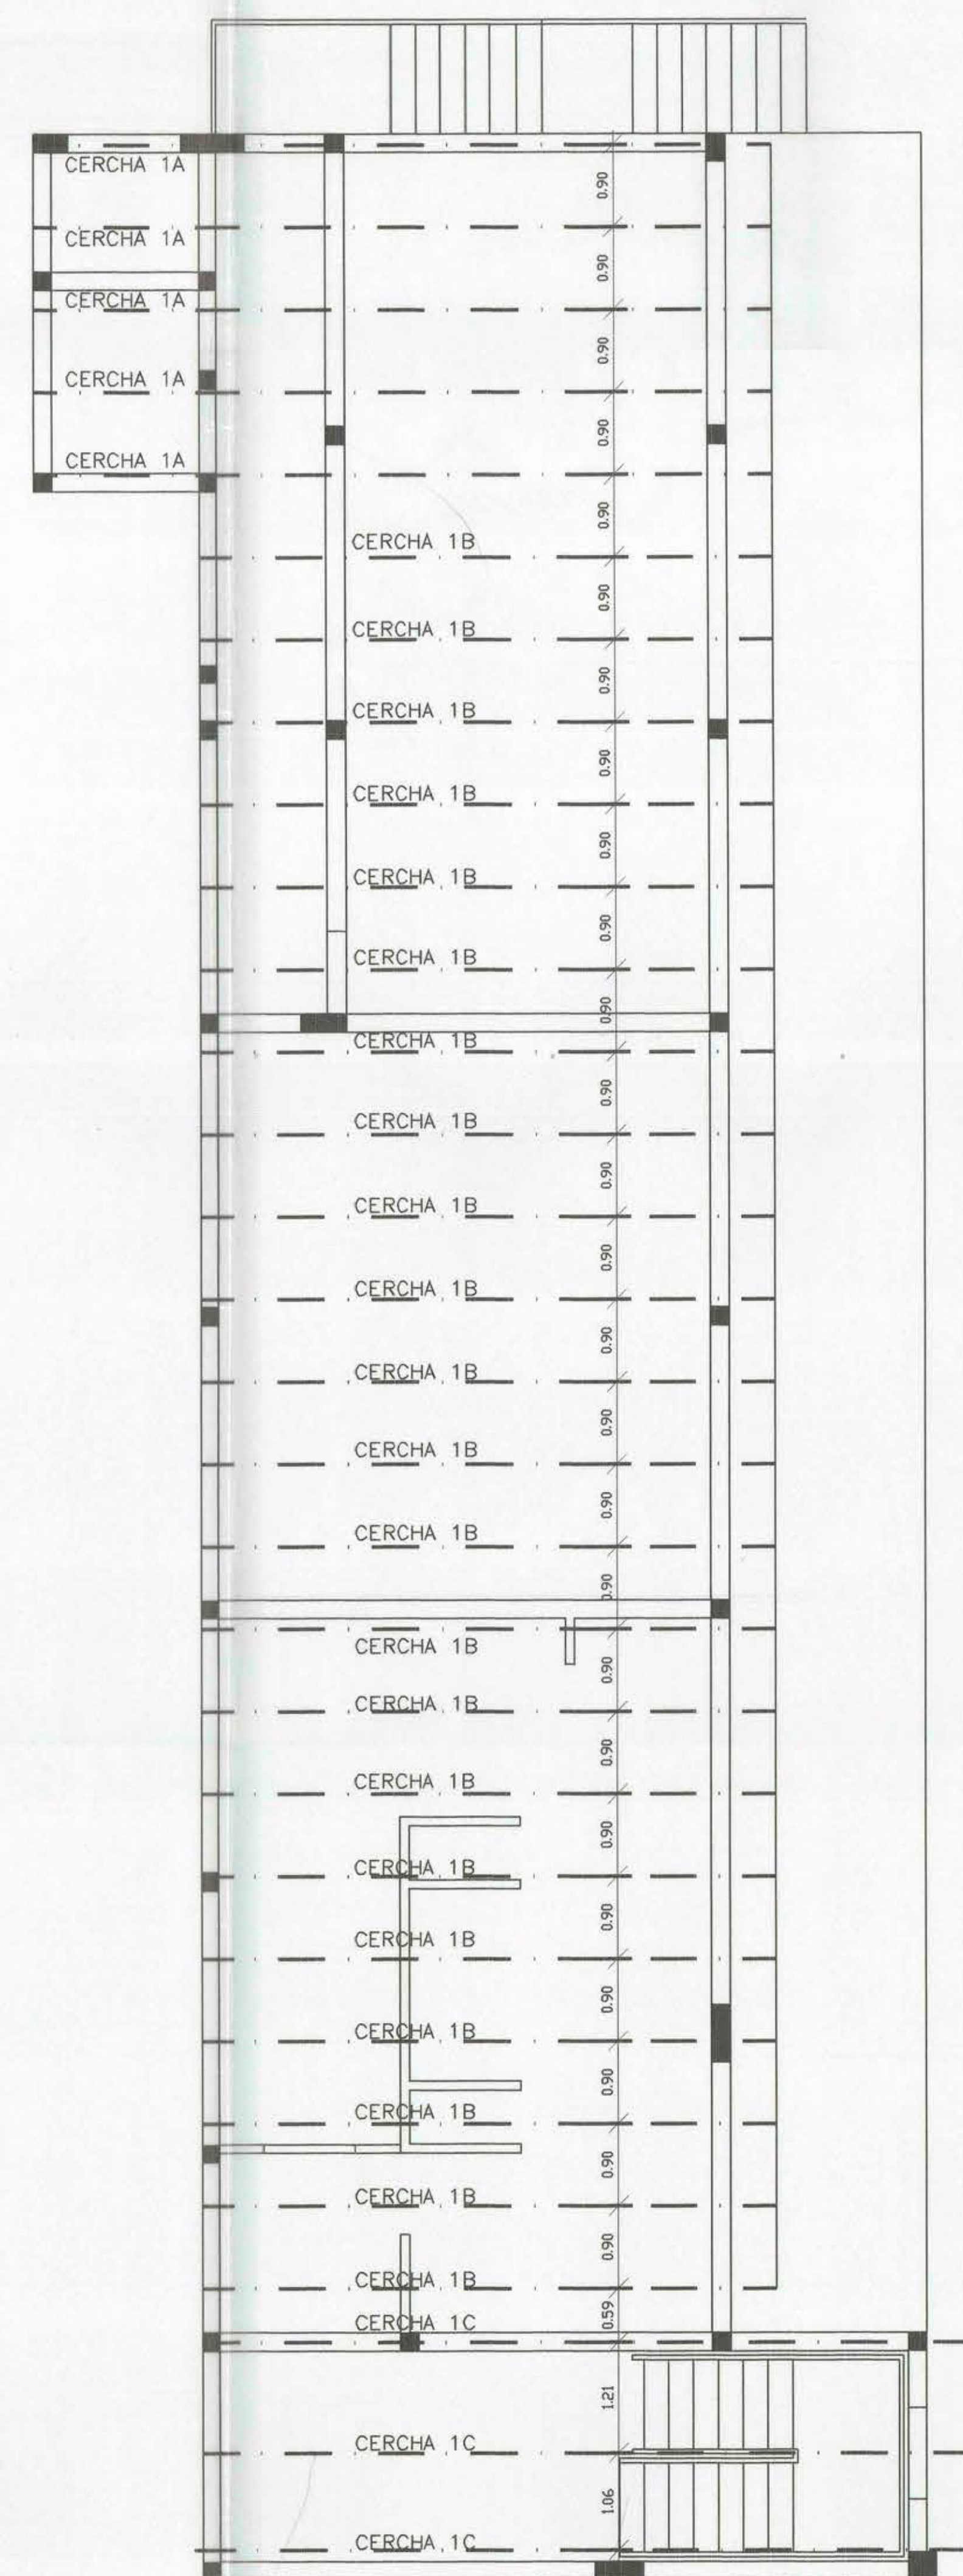


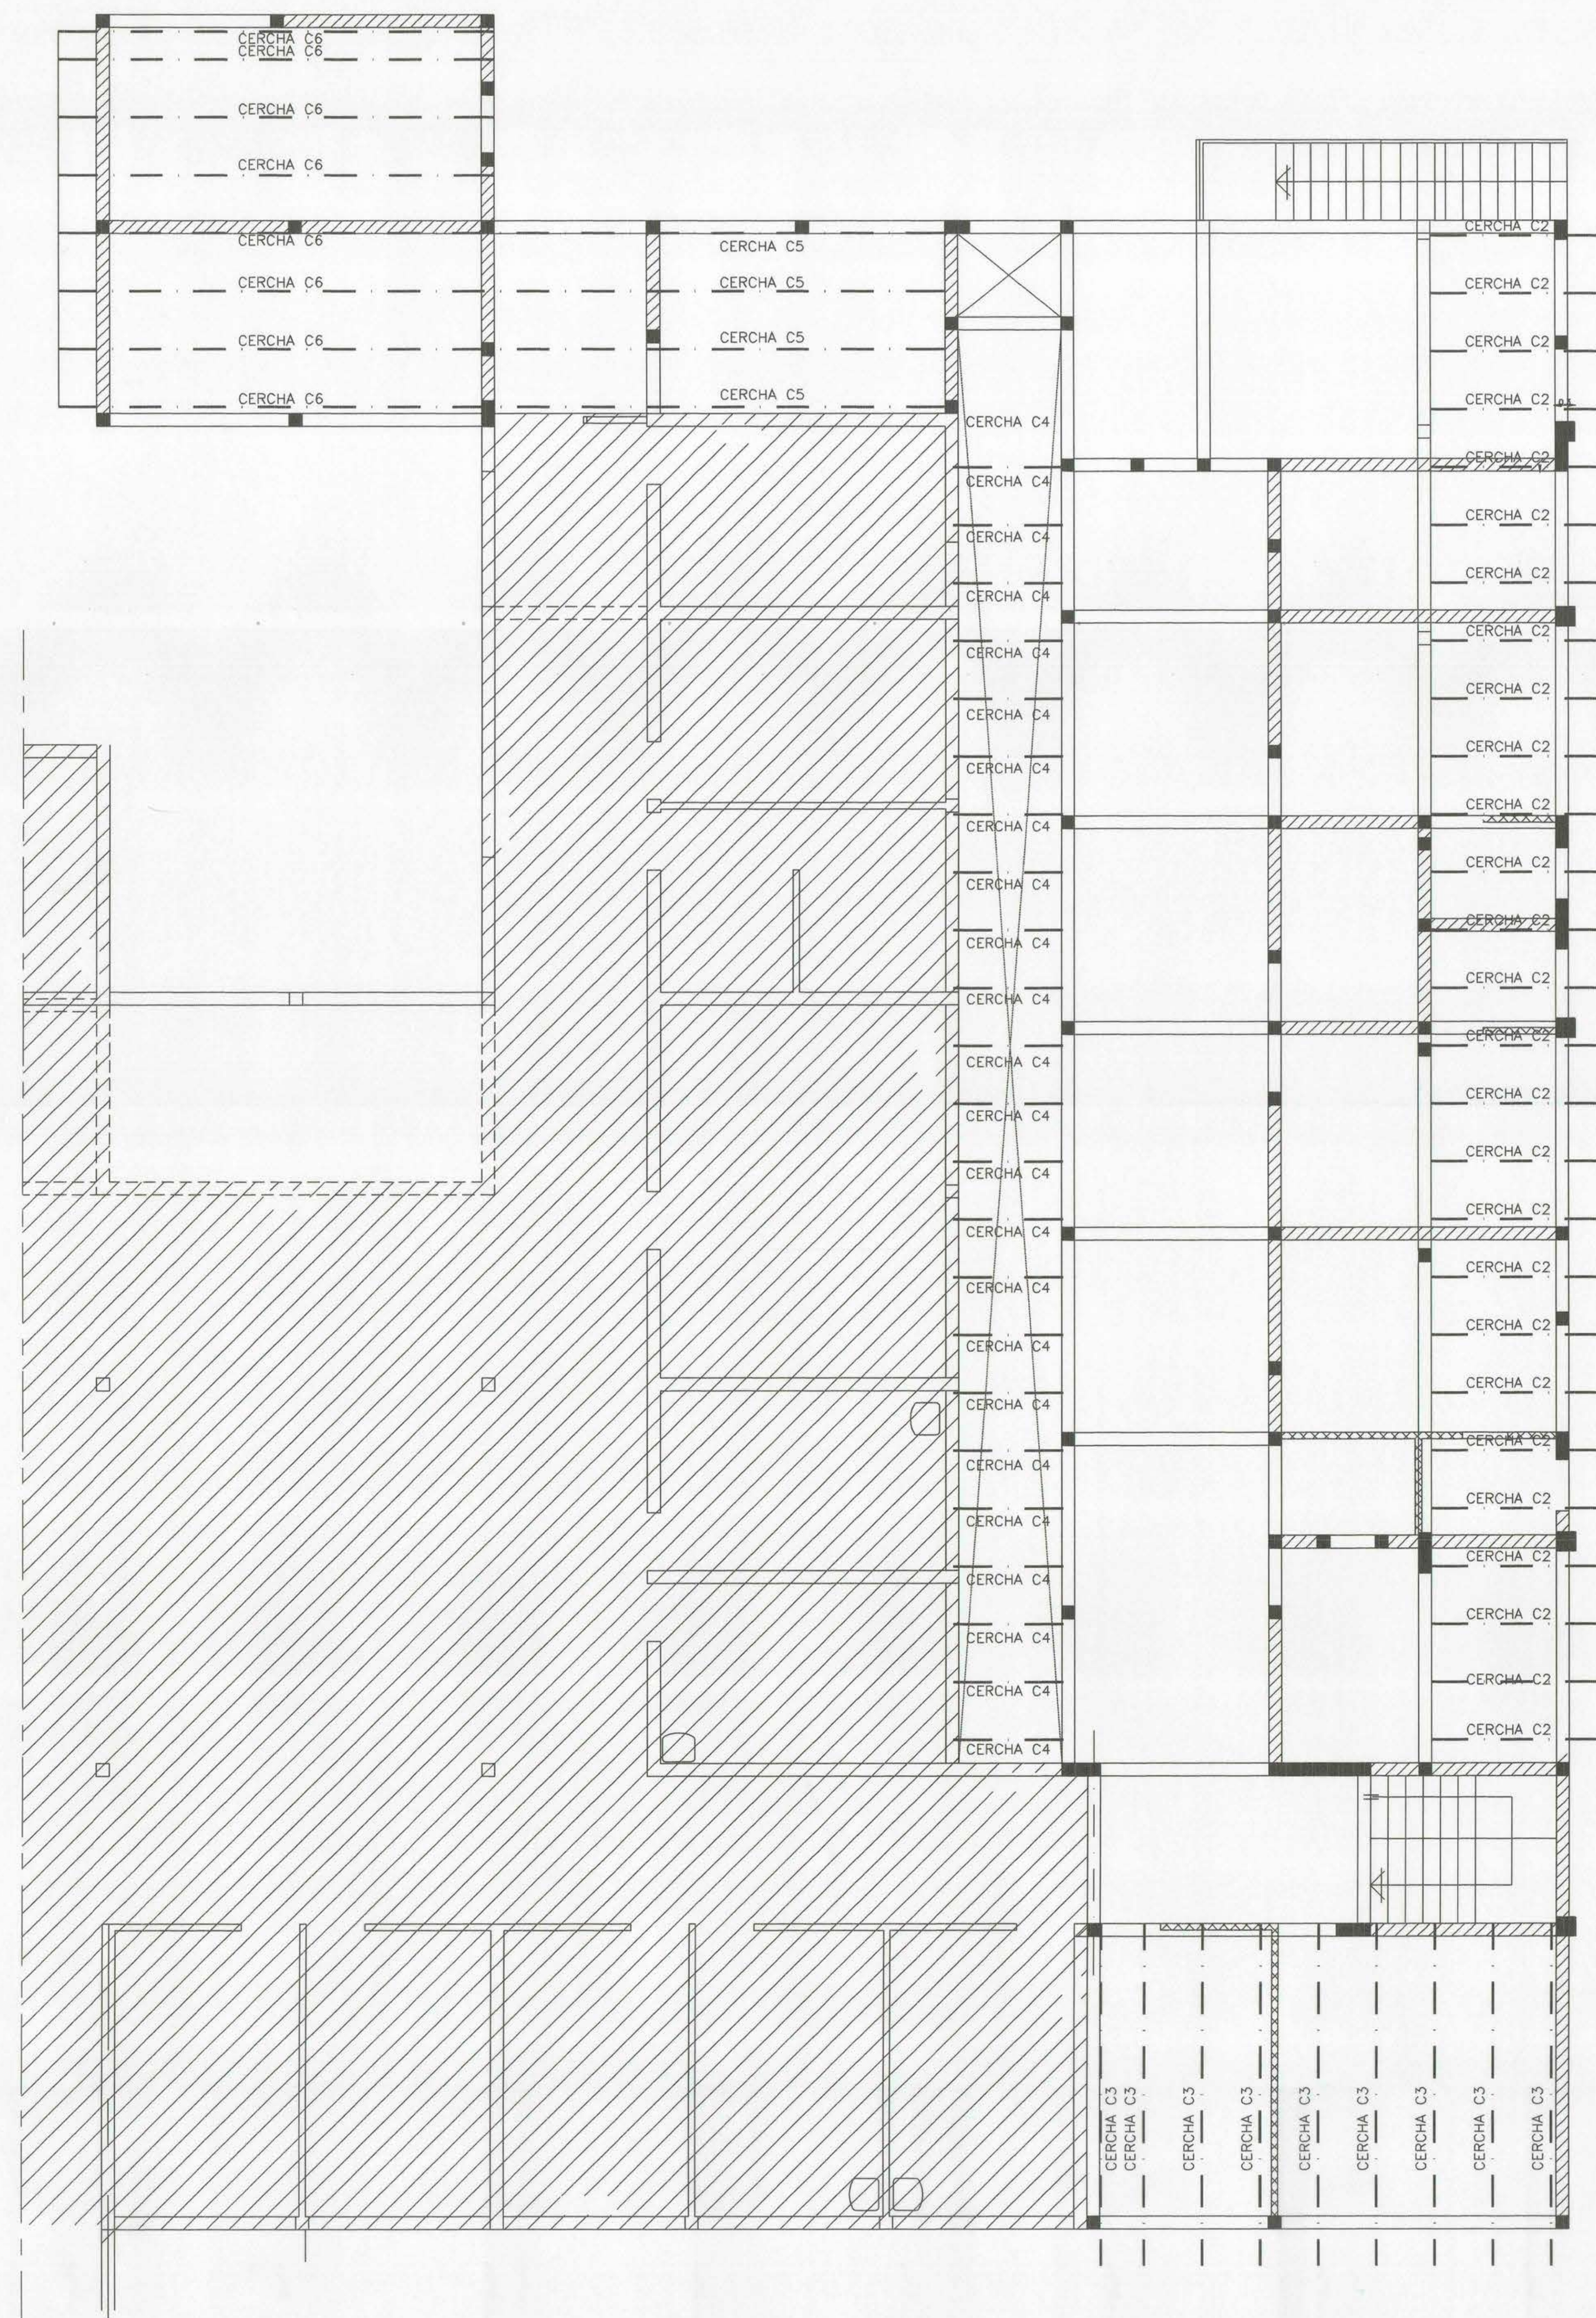


CERCHA C5
ESCALA 1:20

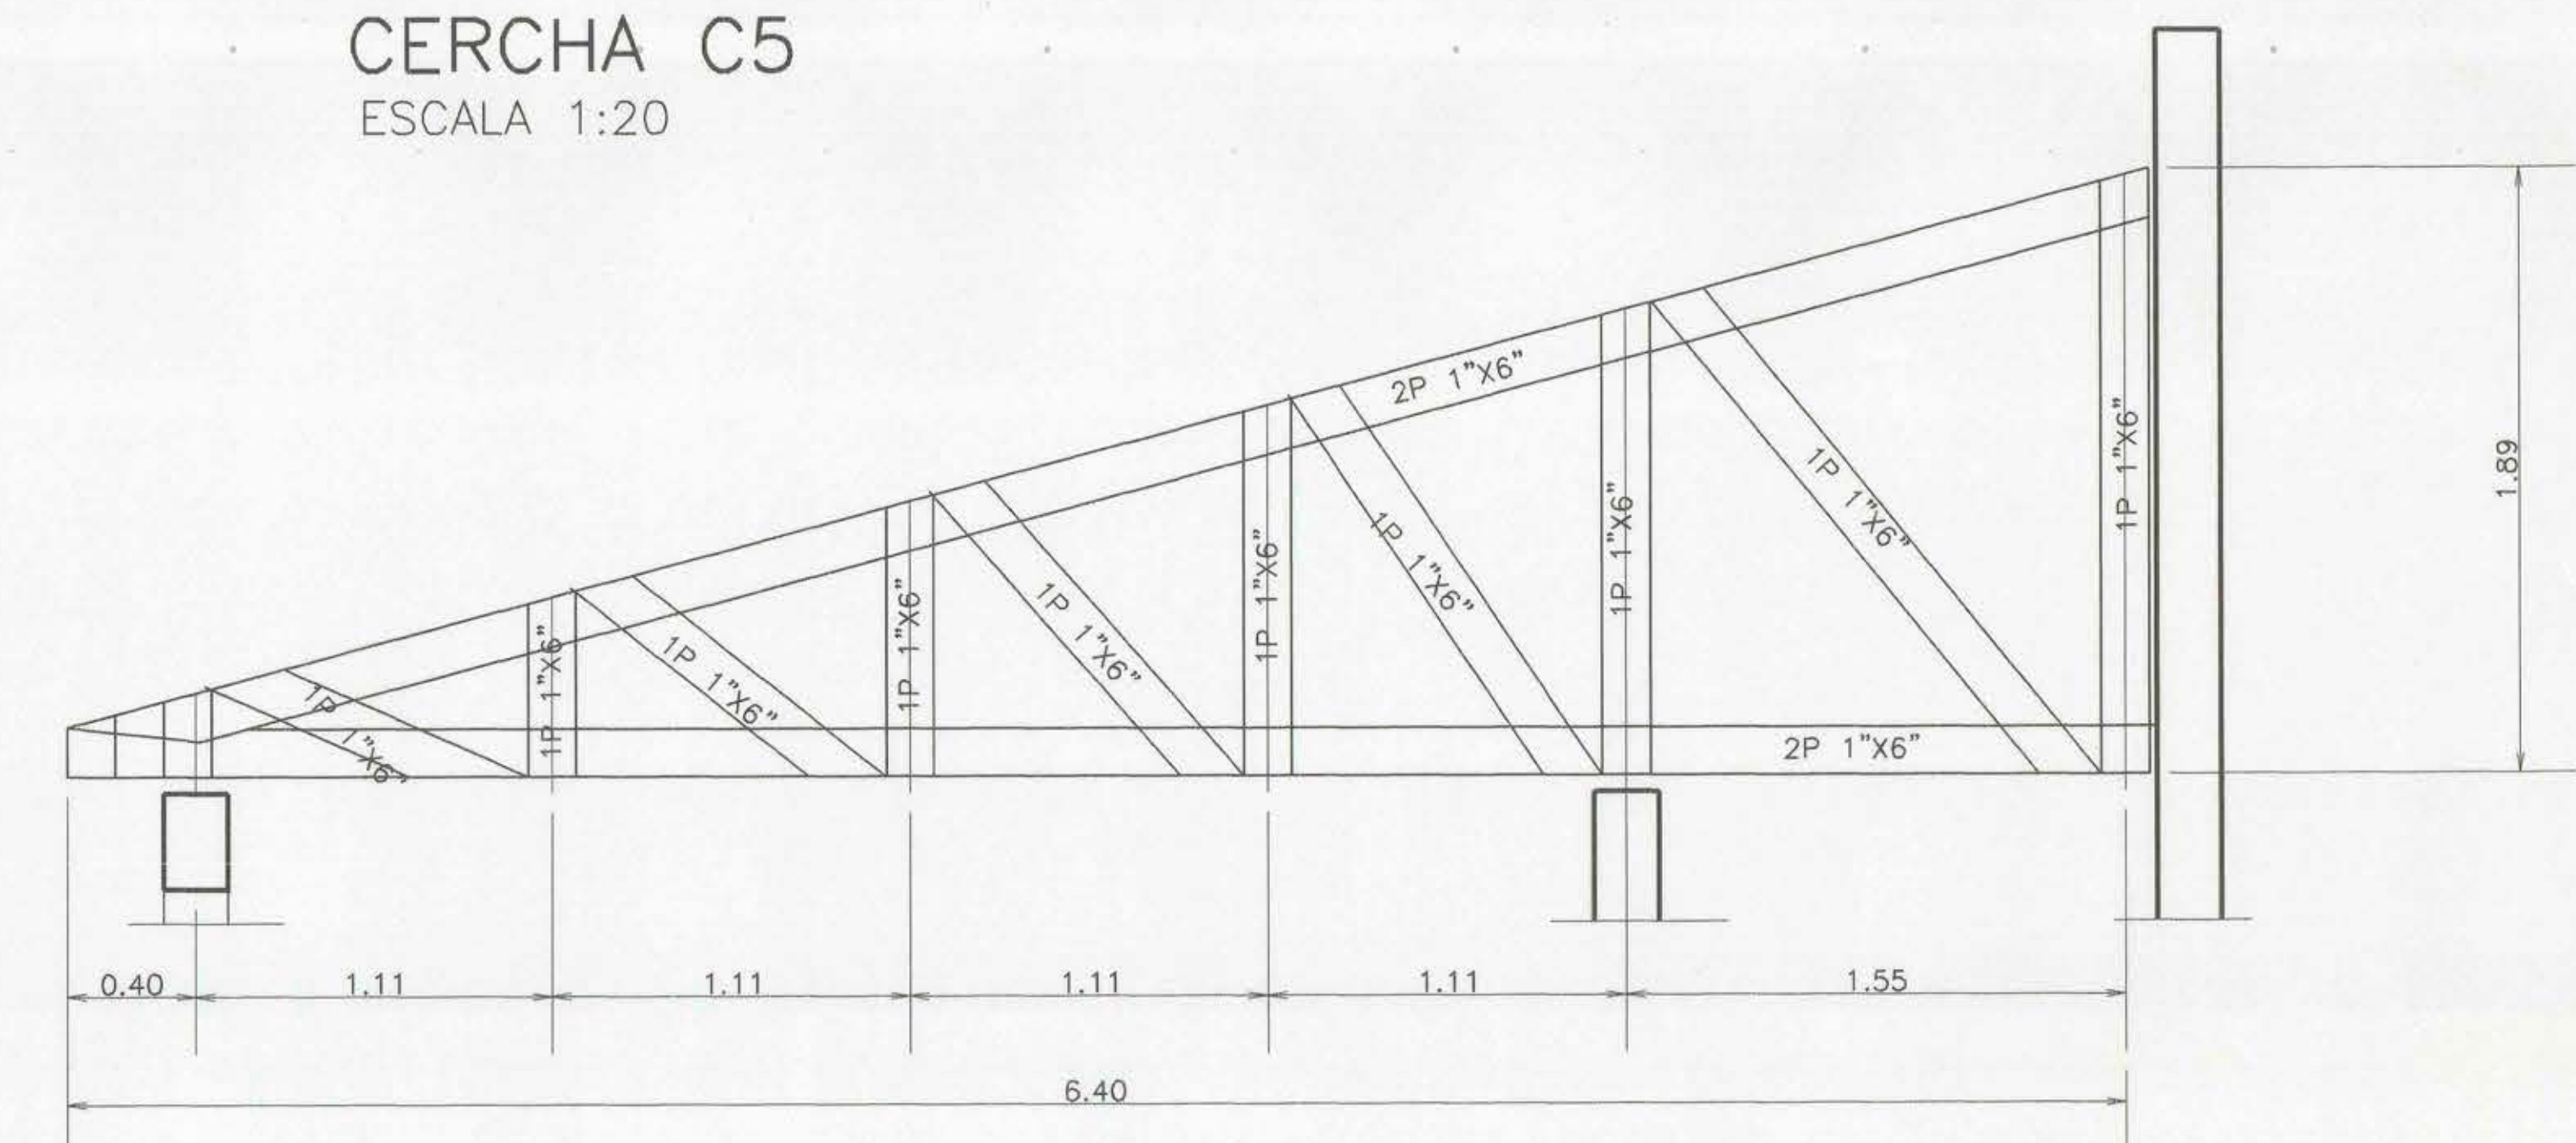

CERCHA C6
ESCALA 1:20

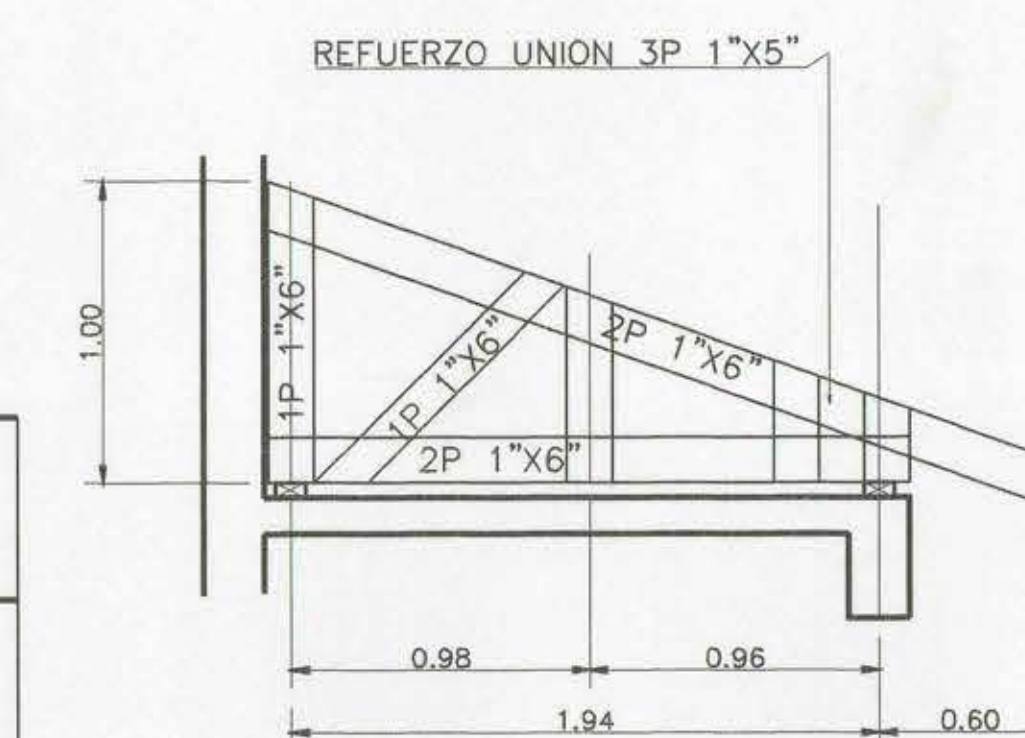


CERCHA C2
ESCALA 1:25

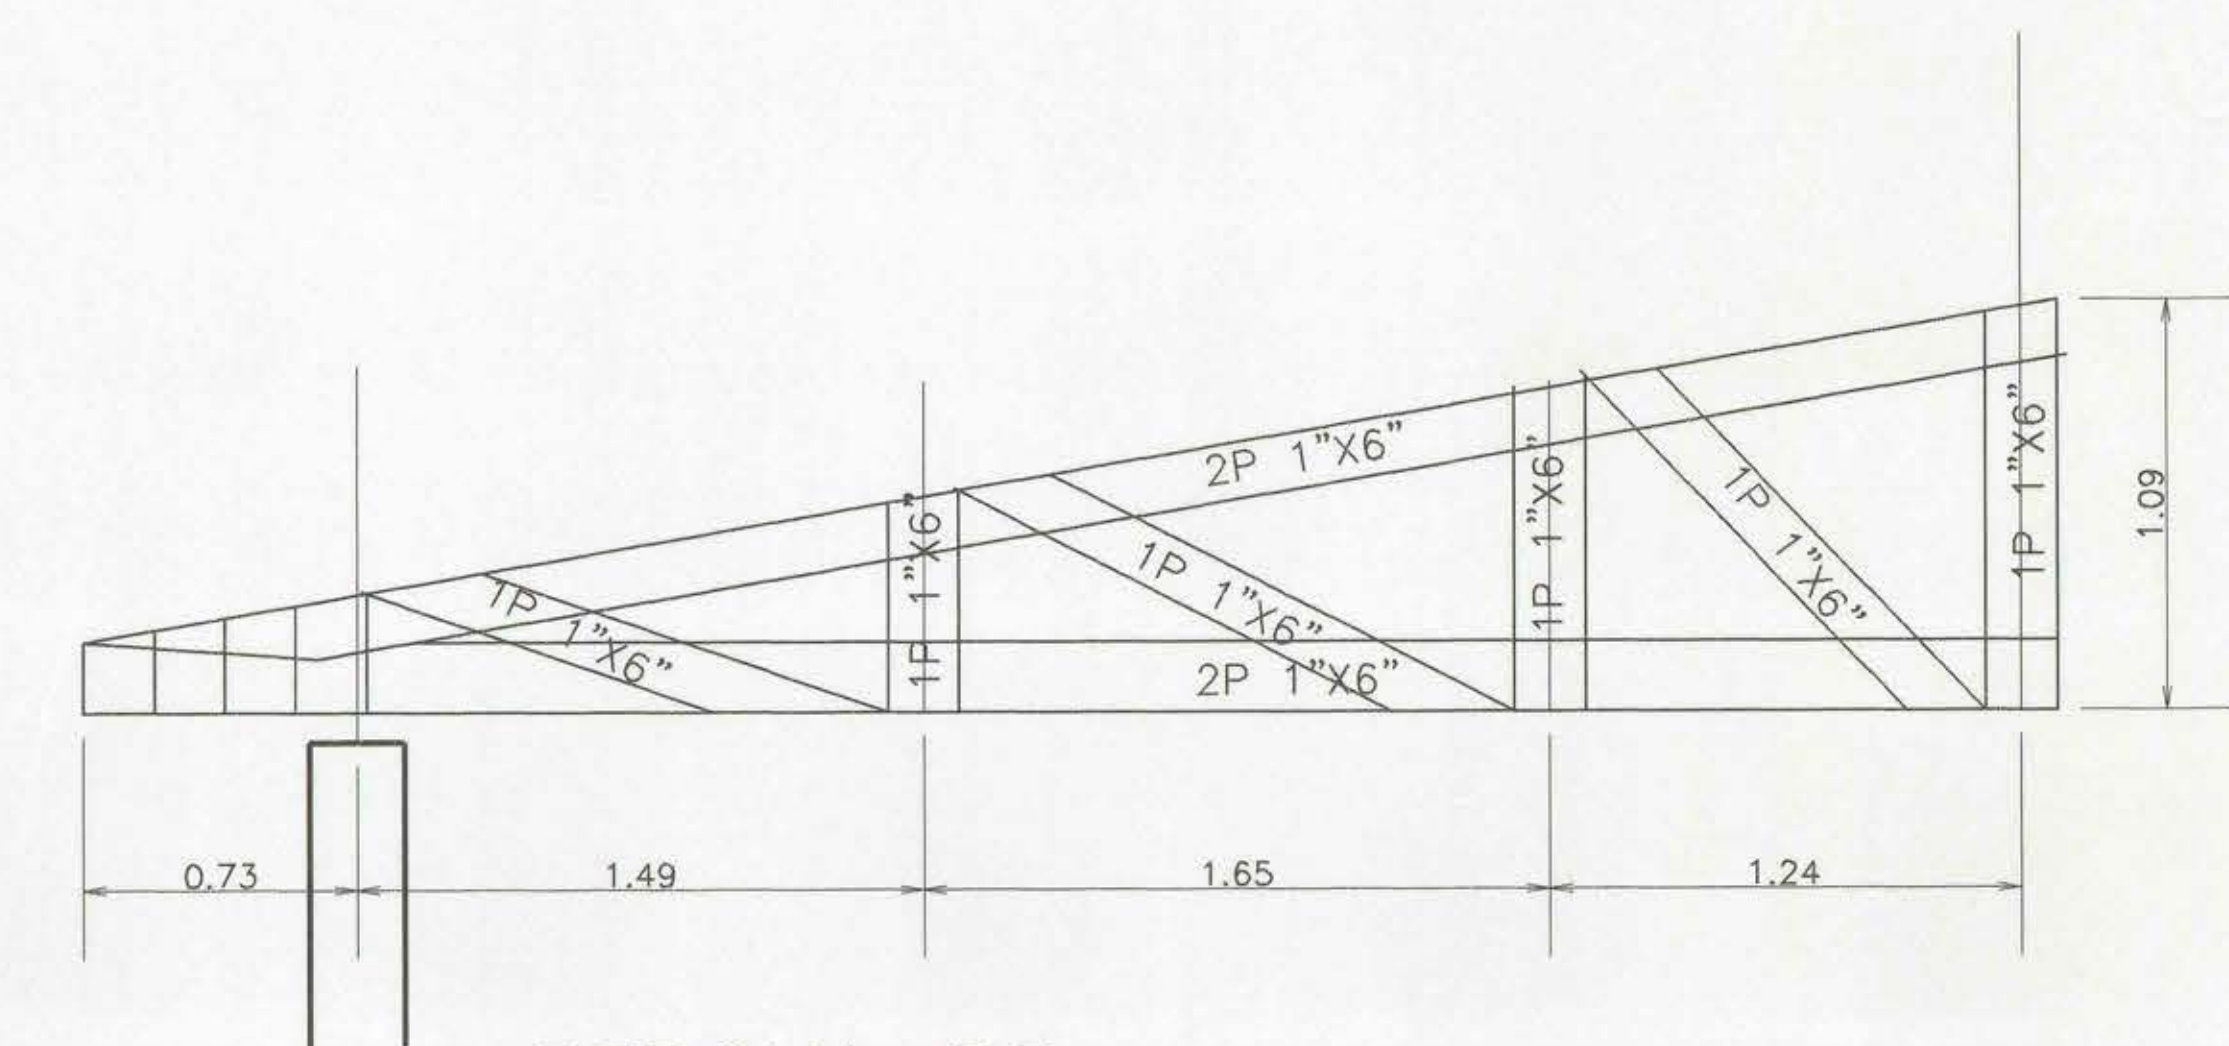

CERCHA C3
ESCALA 1:20

PLANTA ESTRUCTURAS TECHUMBRE SEGUNDO PISO
ESCALA 1:100

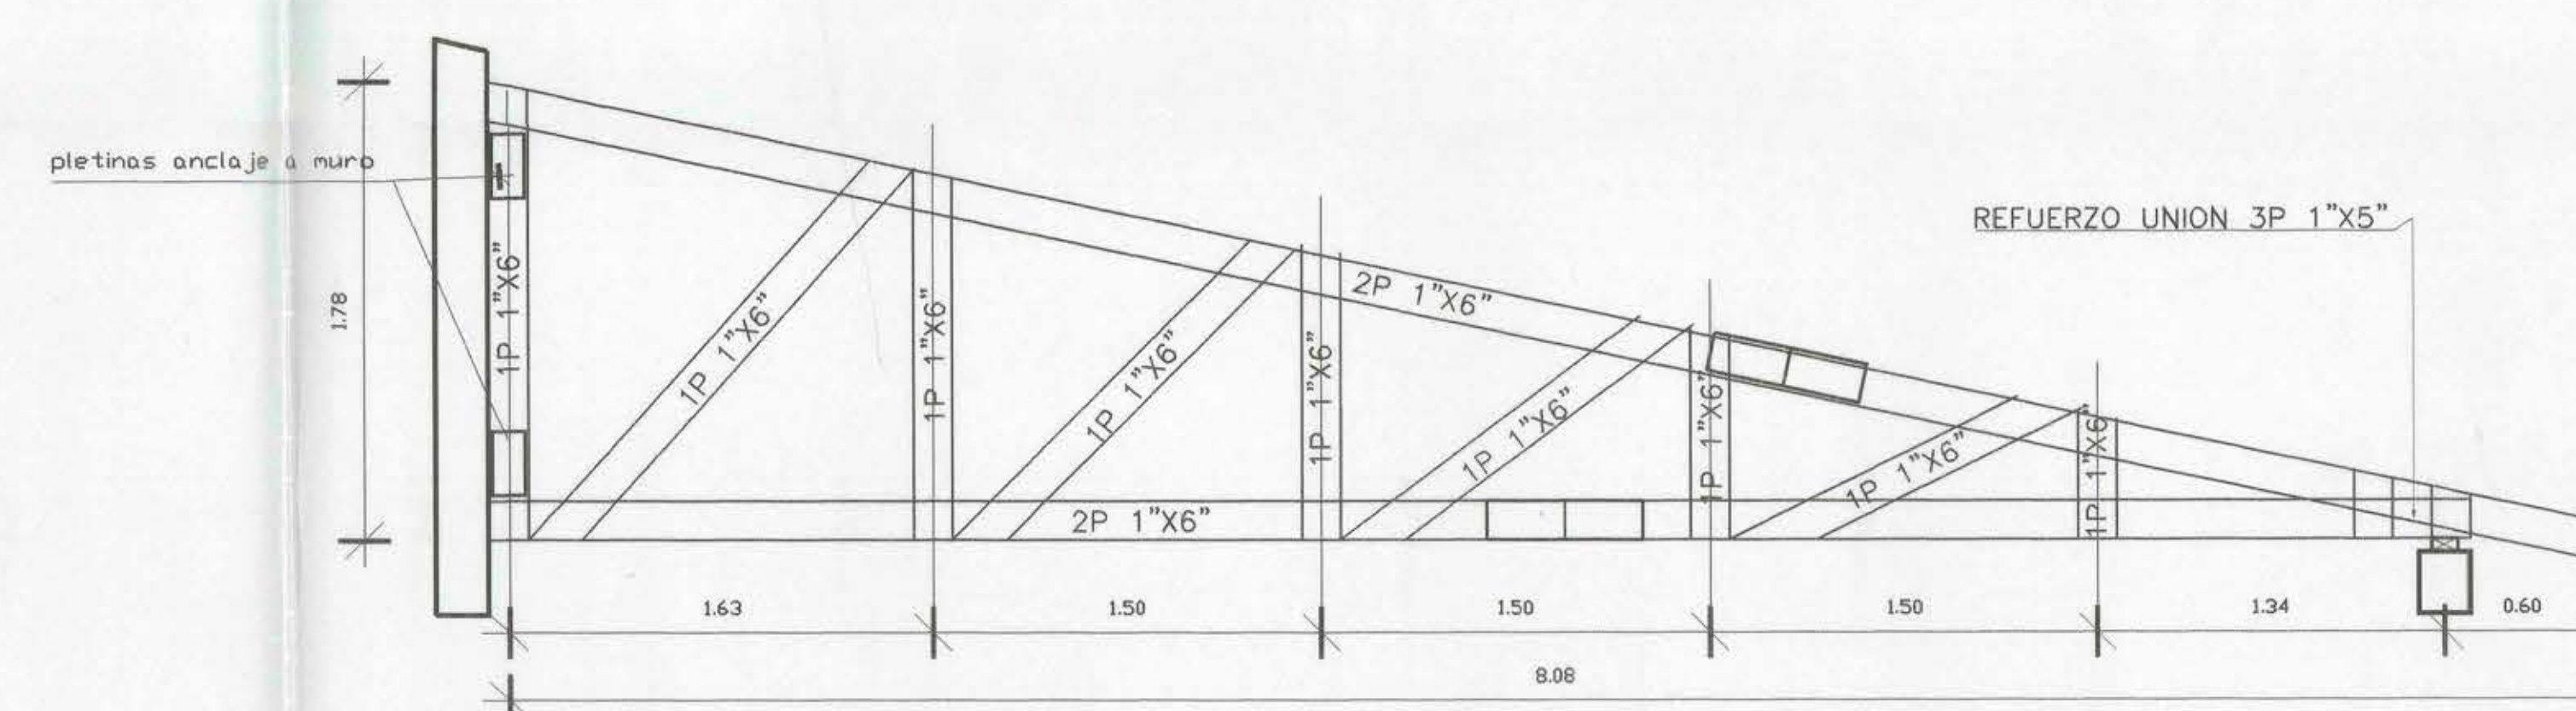

CERCHA 1C

PLANTA ESTRUCTURA TECHUMBRE MOD. A
ESCALA 1:50

MOP		DIRECCION DE ARQUITECTURA	
REGION VI REGION		OFICINA REGIONAL VI REGION	
PROVINCIA COLCHAGUA	COMUNA SAN FERNANDO	OBRA CONSULTORIO DE SAN FERNANDO	
ARQUITECTO REGIONAL OSCAR E. NOVOA VARGAS	ARQUITECTO PATROCINANTE FRANCISCO HERNANDEZ DIAZ	CONTENIDO PLANTA ESTRUCTURAS TECHUMBRE	
ARQUITECTO JEFE U. PROYECTOS	ARQUITECTO PATROCINANTE	DIBUJO A.S.O. G.S.P.	FECHA CLAVE
DIRECCION DE ARQUITECTURA MOP	DESARROLLADO	FORMATO SUPERFICIE	LAMINA N
ESCALA		5	DE 6
		TUBO N°	278