




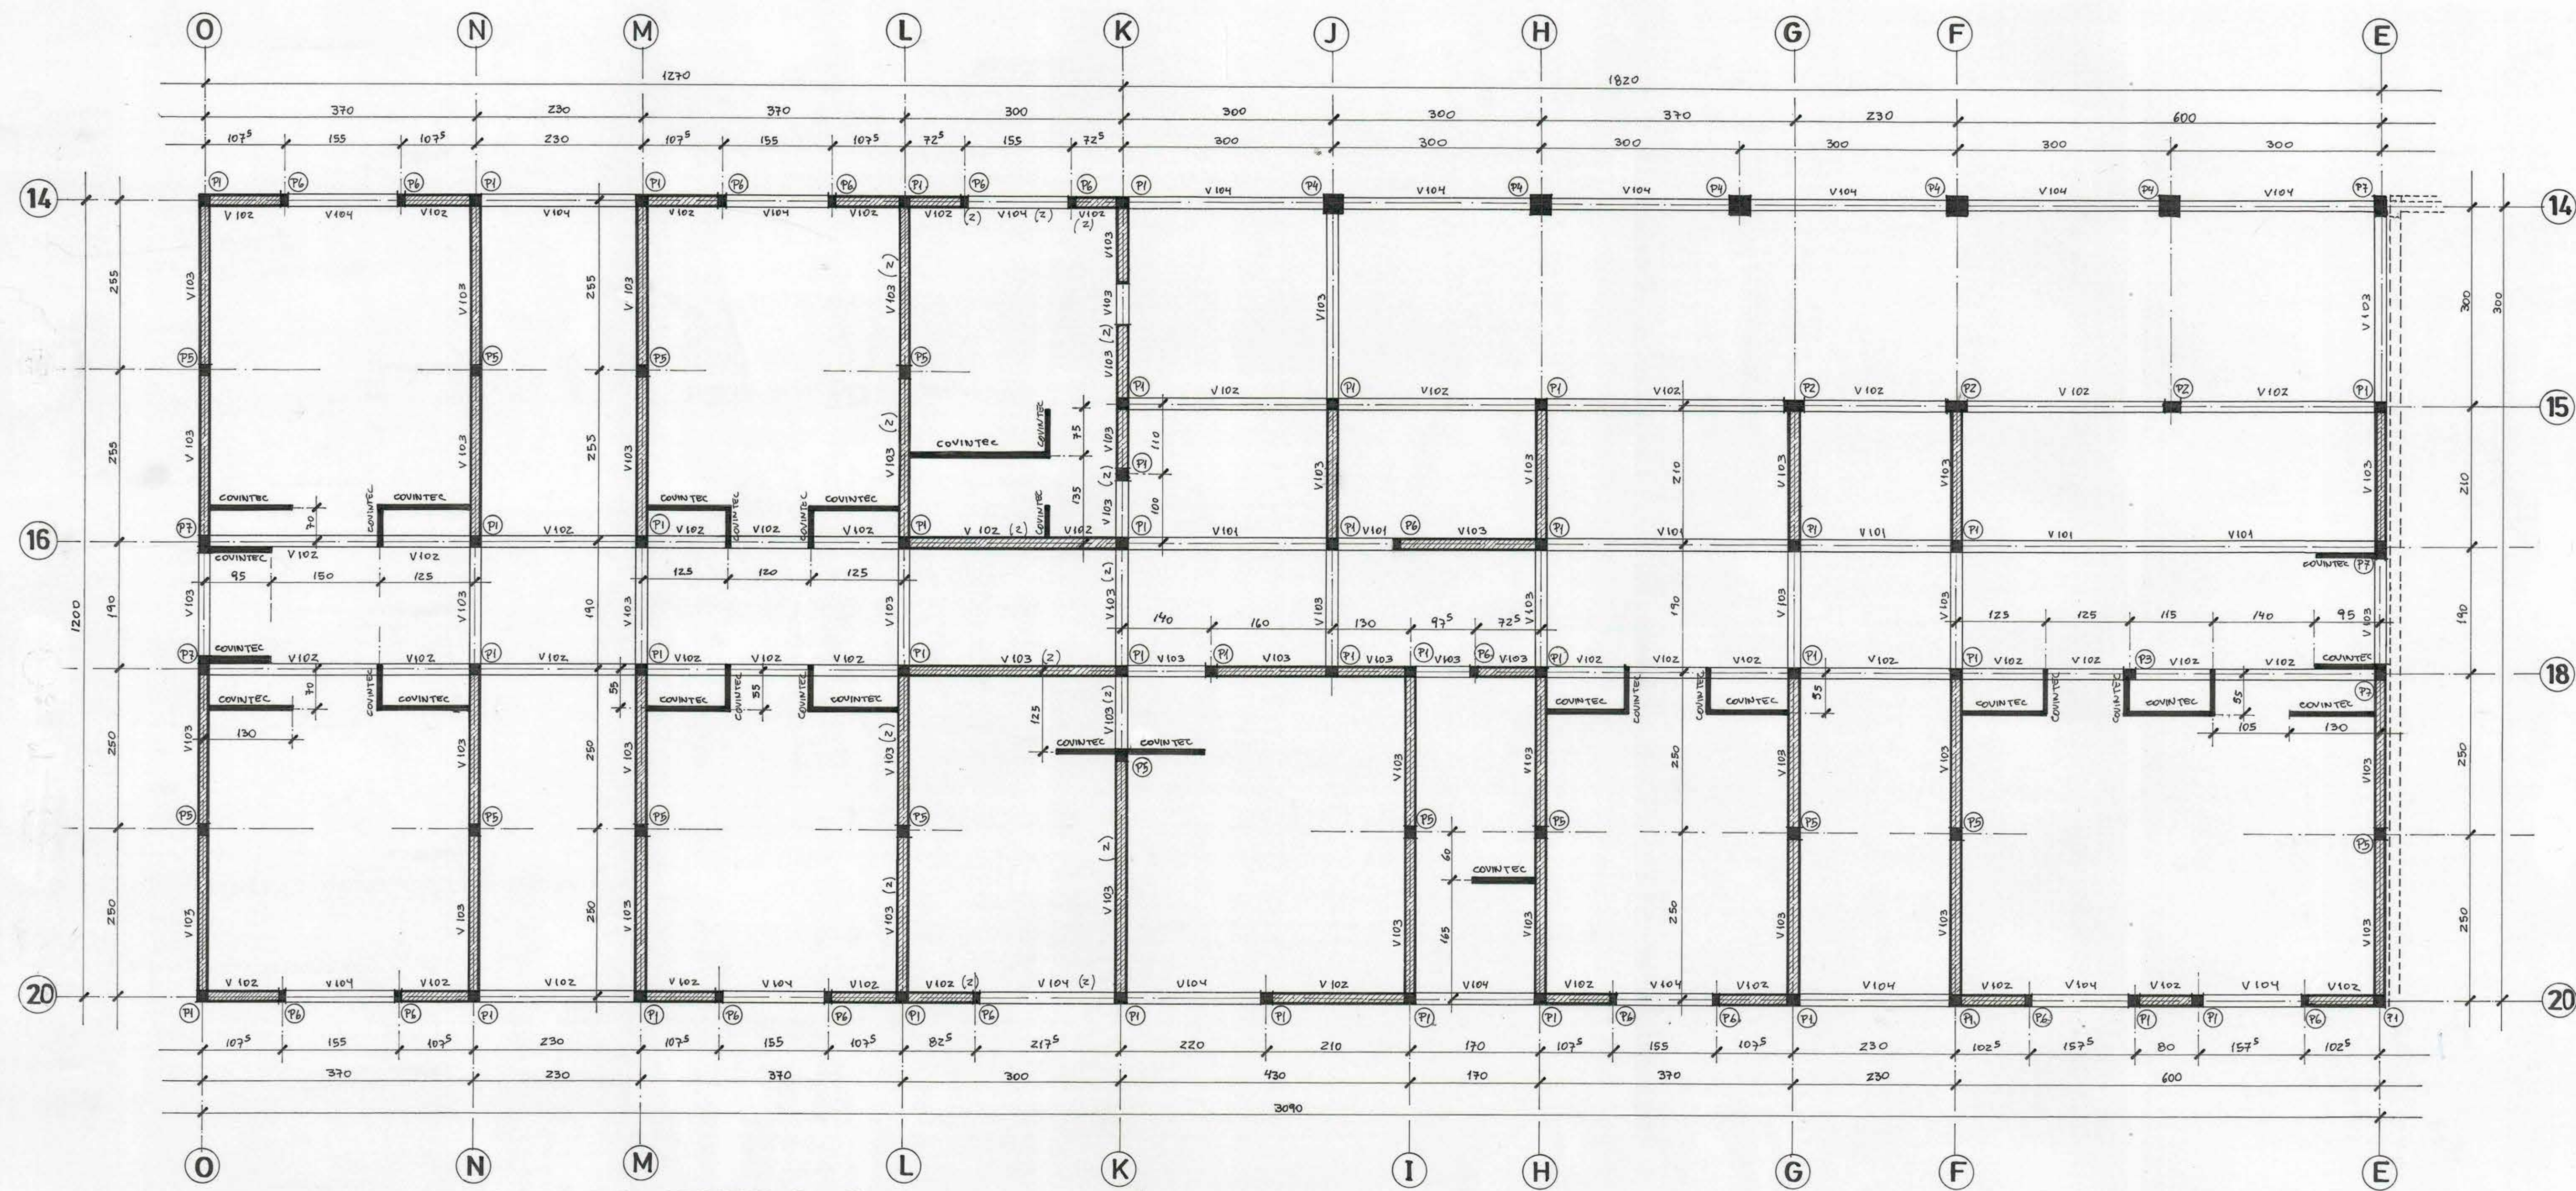

PLANTA DE ESTRUCTURAS MODULO C

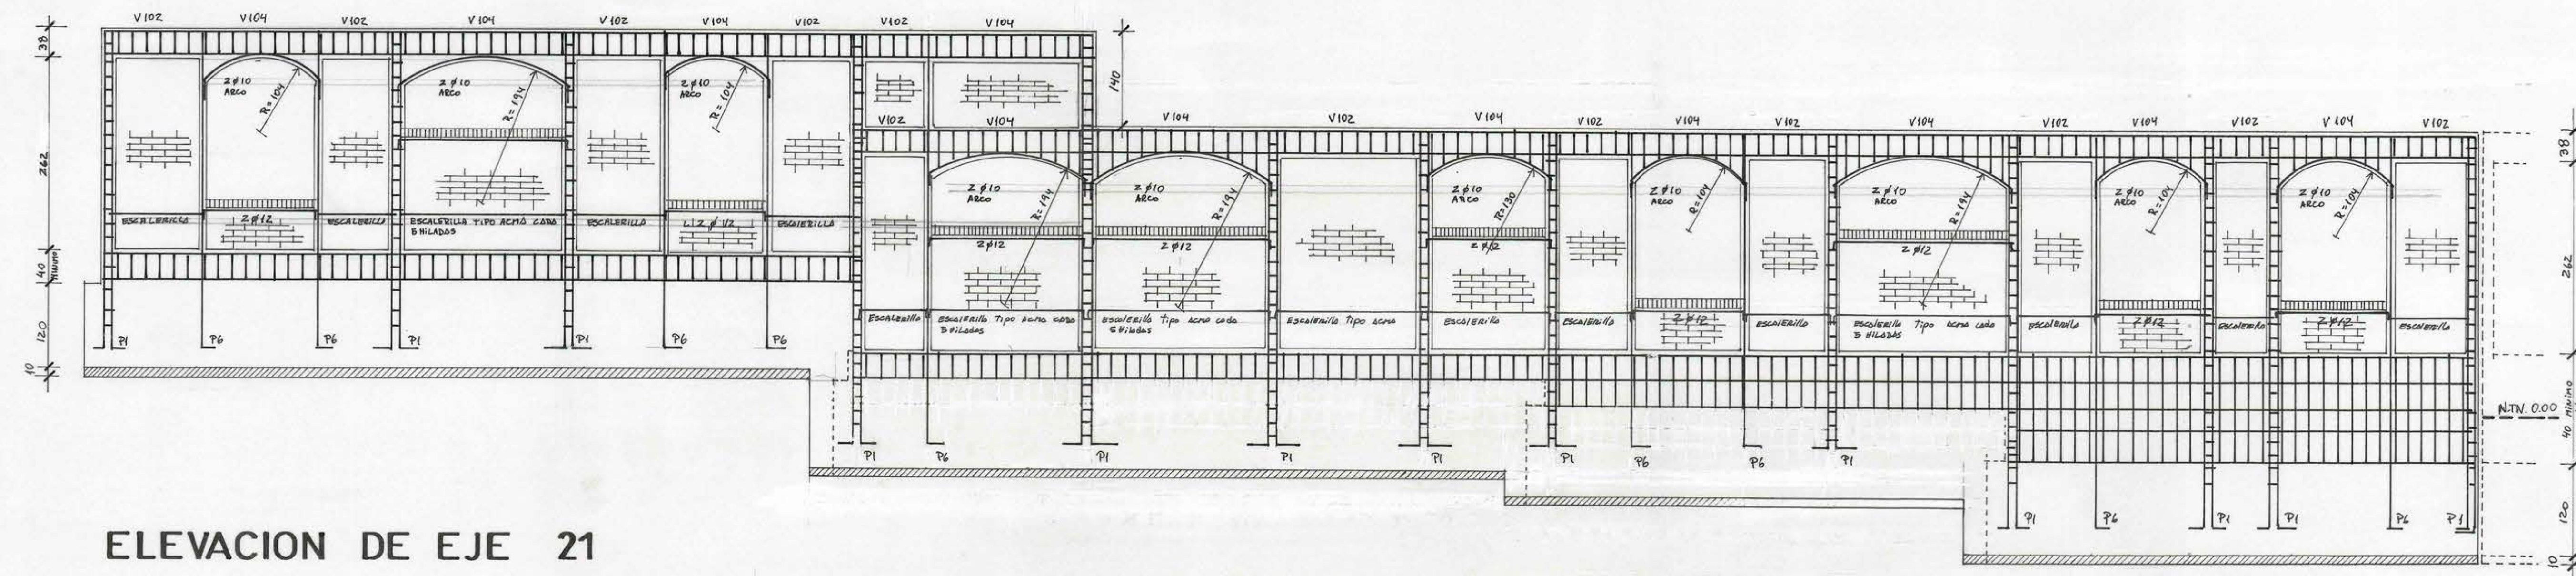


ELEVACION DE EJE 21

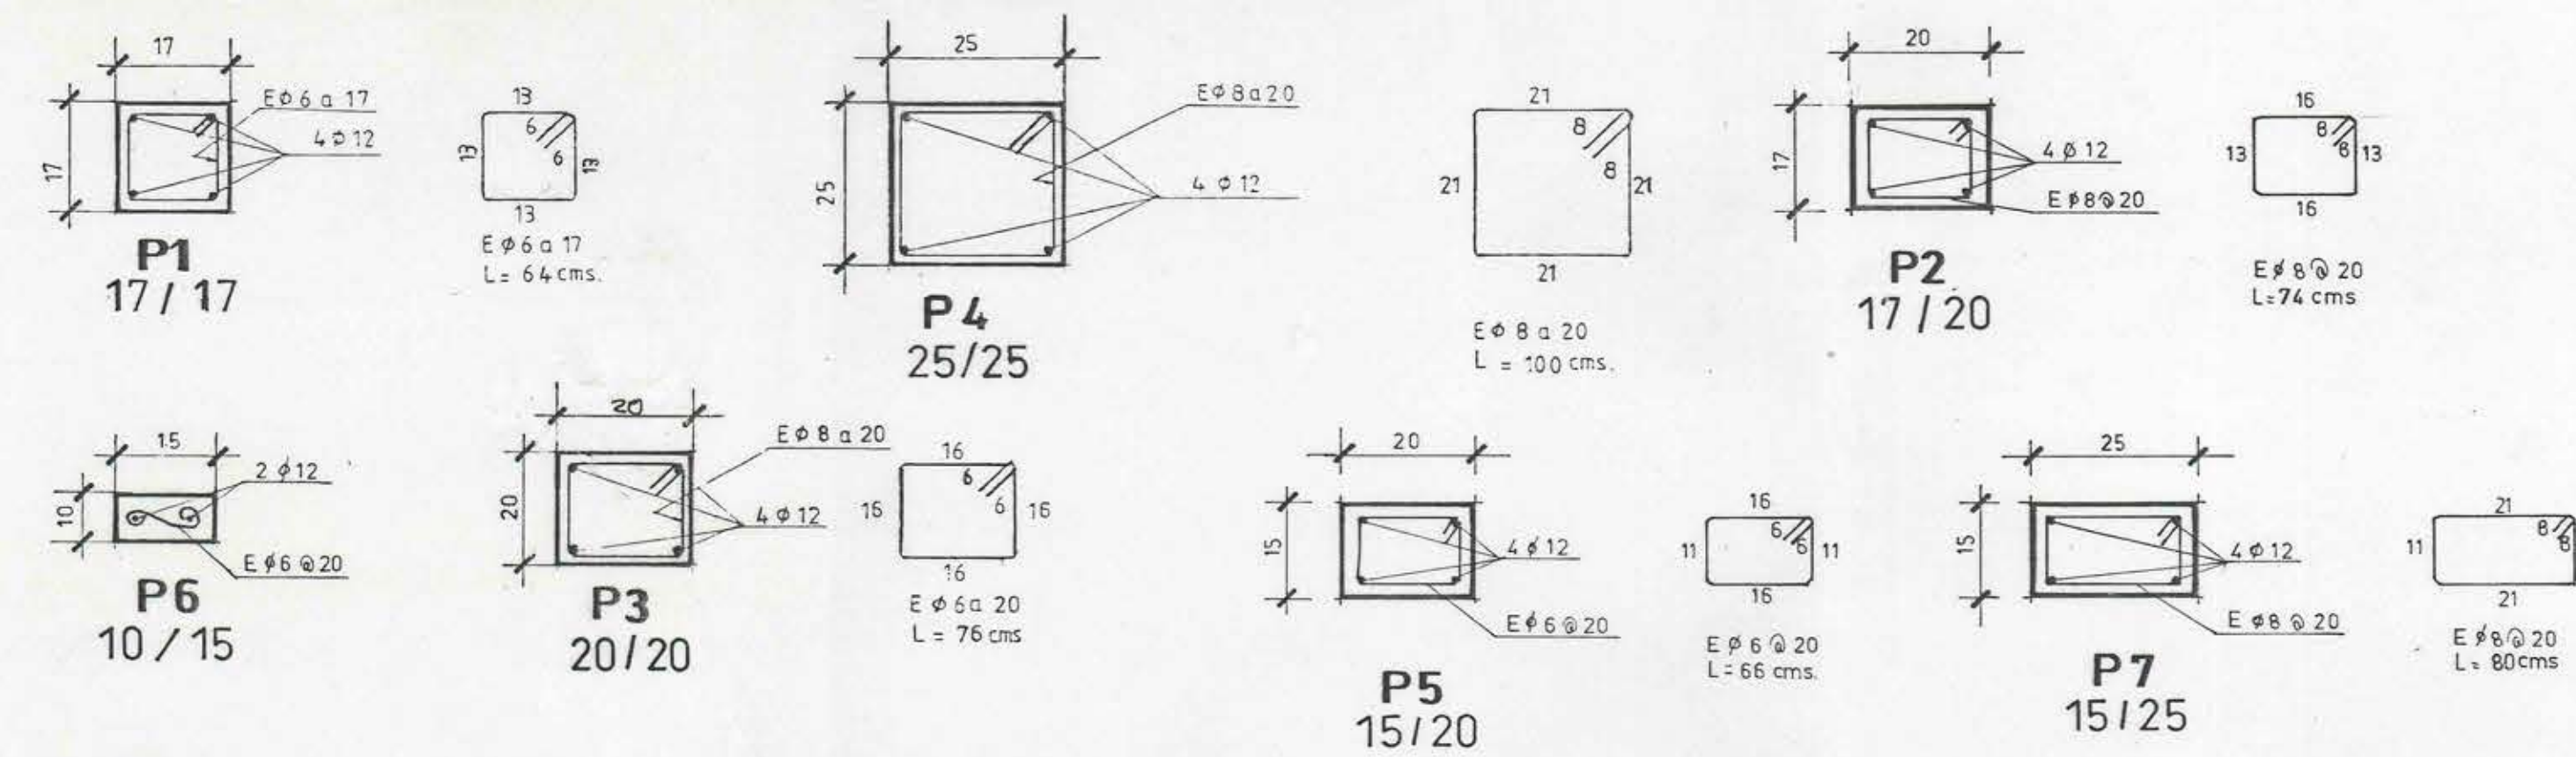

DETALLE DE PILARES
ESCALA 1:10

NOTA
LAS DIMENSIONES DE LOS ELEMENTOS ESTRUCTURALES COMO SUS
ARMADURAS INDICADAS EN ESTOS PLANOS SON LAS MINIMAS EXIGI-
DAS. NO OBTENIENDO LO ANTERIOR, EL INGENIERO CALCULISTA SE HARA
RESPONSABLE DE JUSTIFICAR LA TOTALIDAD DE LA CONSTRUCCION, EN
EL QUE SE INCLUYA EDIFICIO Y SUELO QUE ESTARA DE ACUERDO A
UN ESTUDIO DE SUELOS MAS ACABADO EFECTUADO POR EL.

NOTA
LAS COTAS PREVALENCEN SOBRE EL DIBUJO

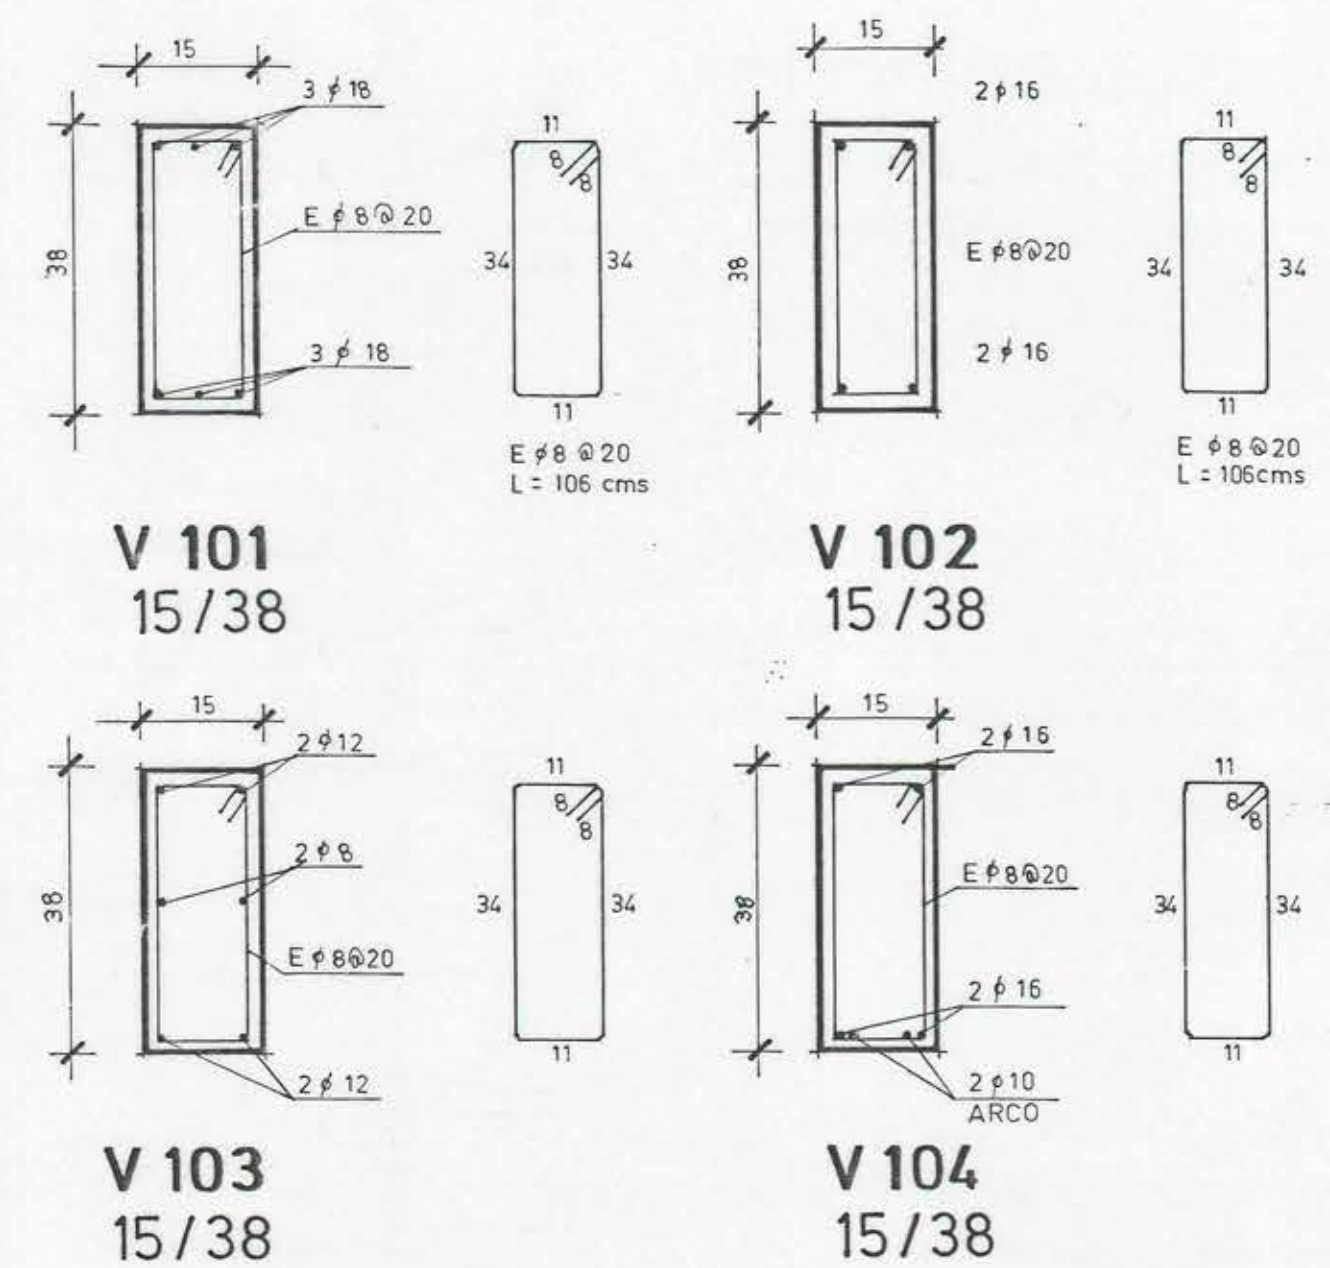

MOP		DIRECCION DE ARQUITECTURA DIRECCION REGIONAL VI REGION	
REGION VI REGION	OBRA	CONSTRUCCION INTERNADO MUNICIPAL DE LOLOL	
PROVINCIA COLCHAGUA	CONTENIDO	PLANTA DE ESTRUCTURAS - EJES Y DETALLES MODULO C	
COMUNA PUMANQUE	ARQUITECTO REGIONAL	JUAN CARLOS LOPEZ O	
FECHA	CLAVE	OCTUBRE 1991	
OSCAR E. NOVDA. VARGAS	ARQUITECTO JEFE UNIDAD	FORMATO	
FRANCISCO HERNANDEZ DIAZ	CALCULISTA	75 x 110	
CARLOS TAPIA	ESCALA	1:50	
		6 DE 9	
		TUBO Nº 100	