

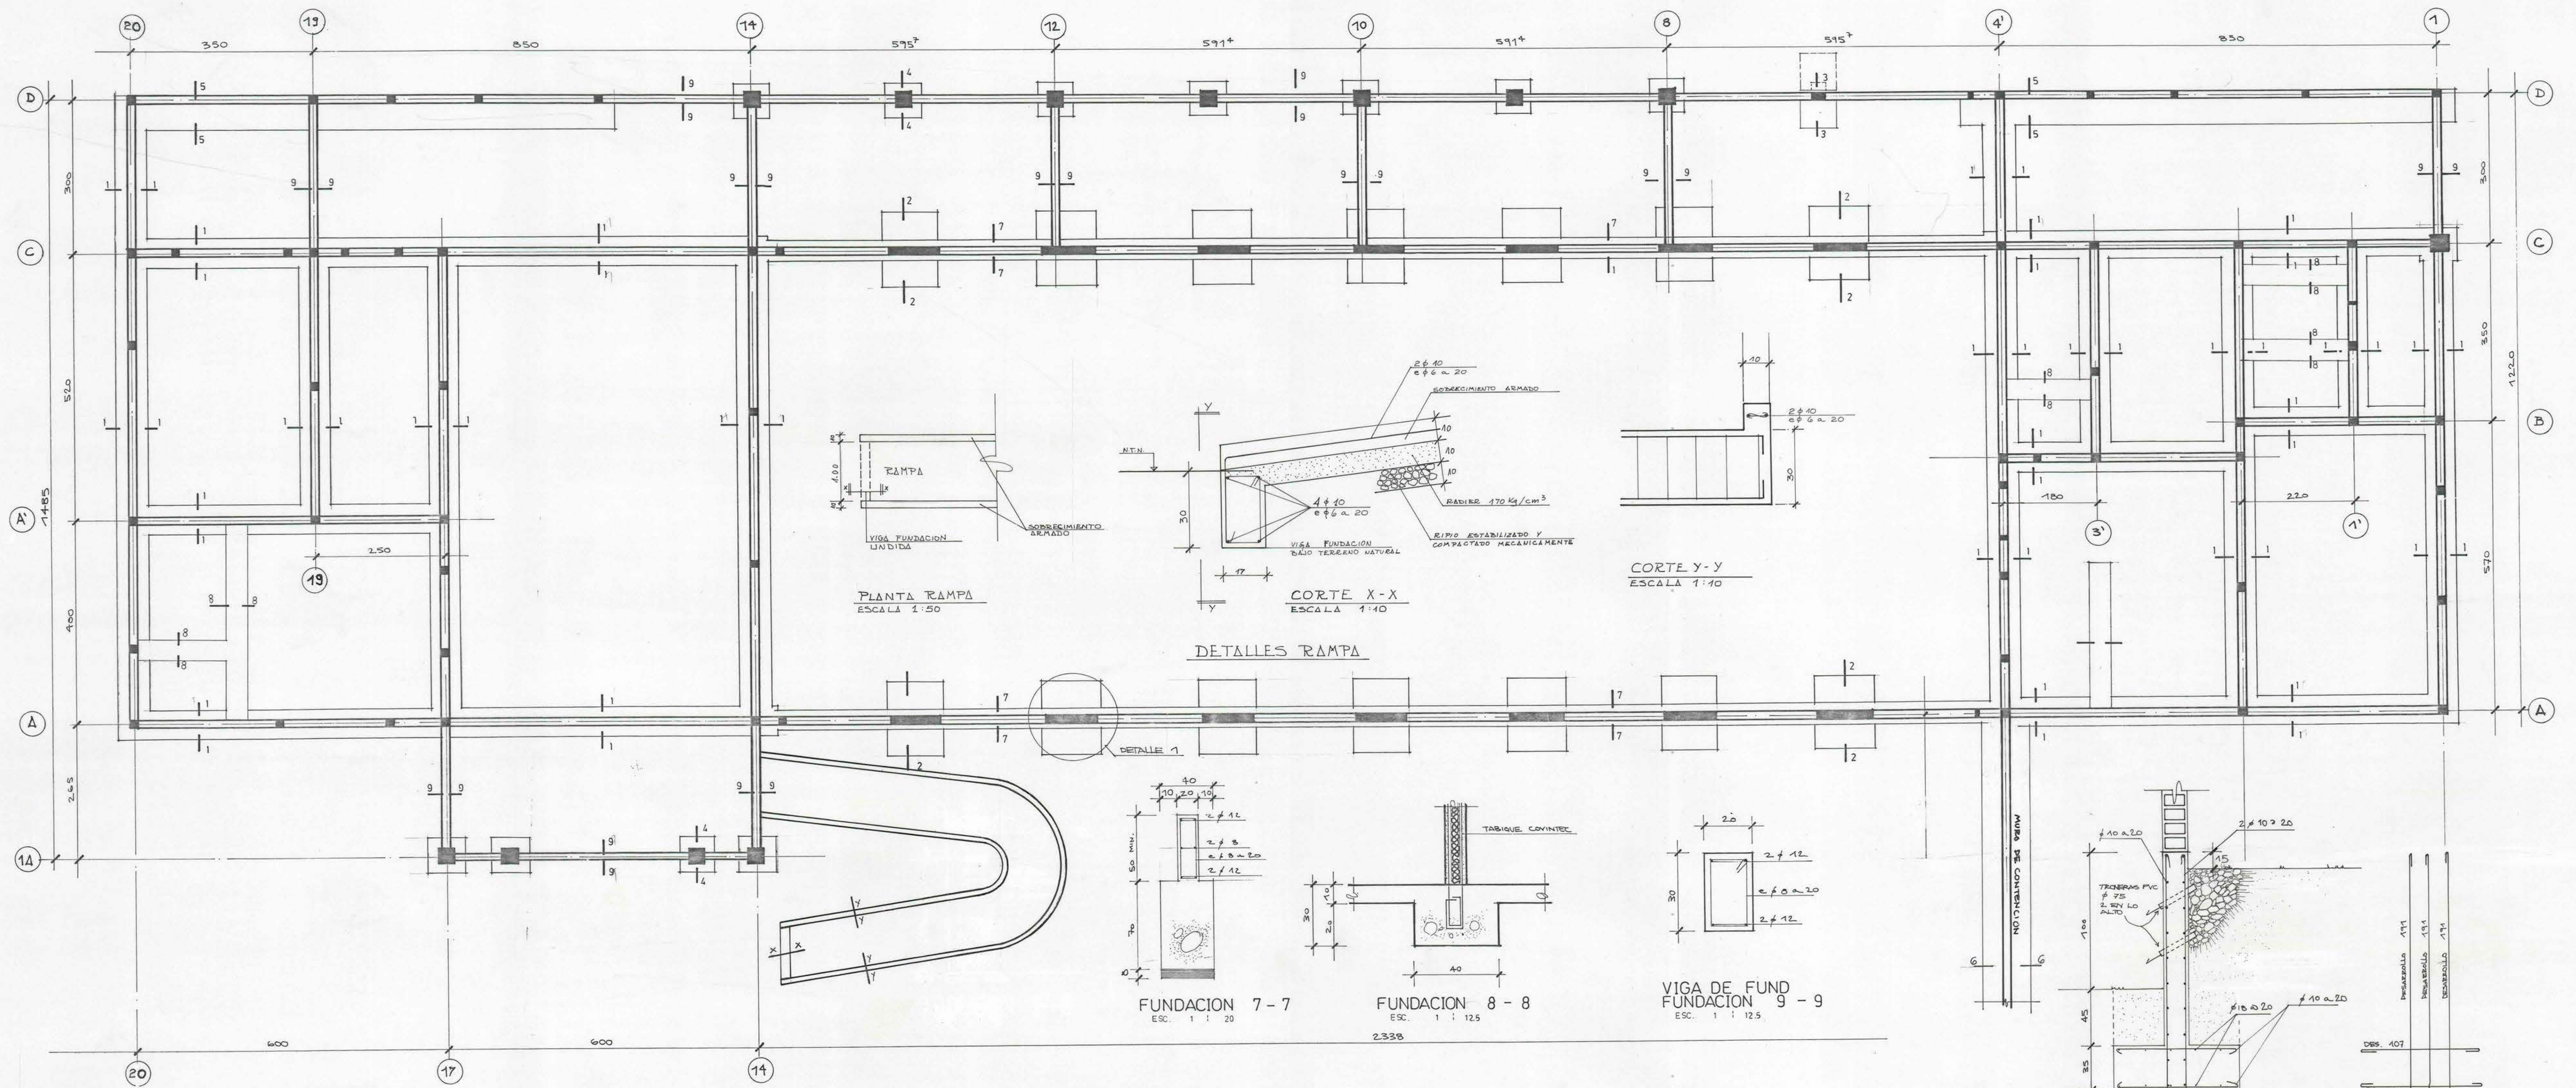
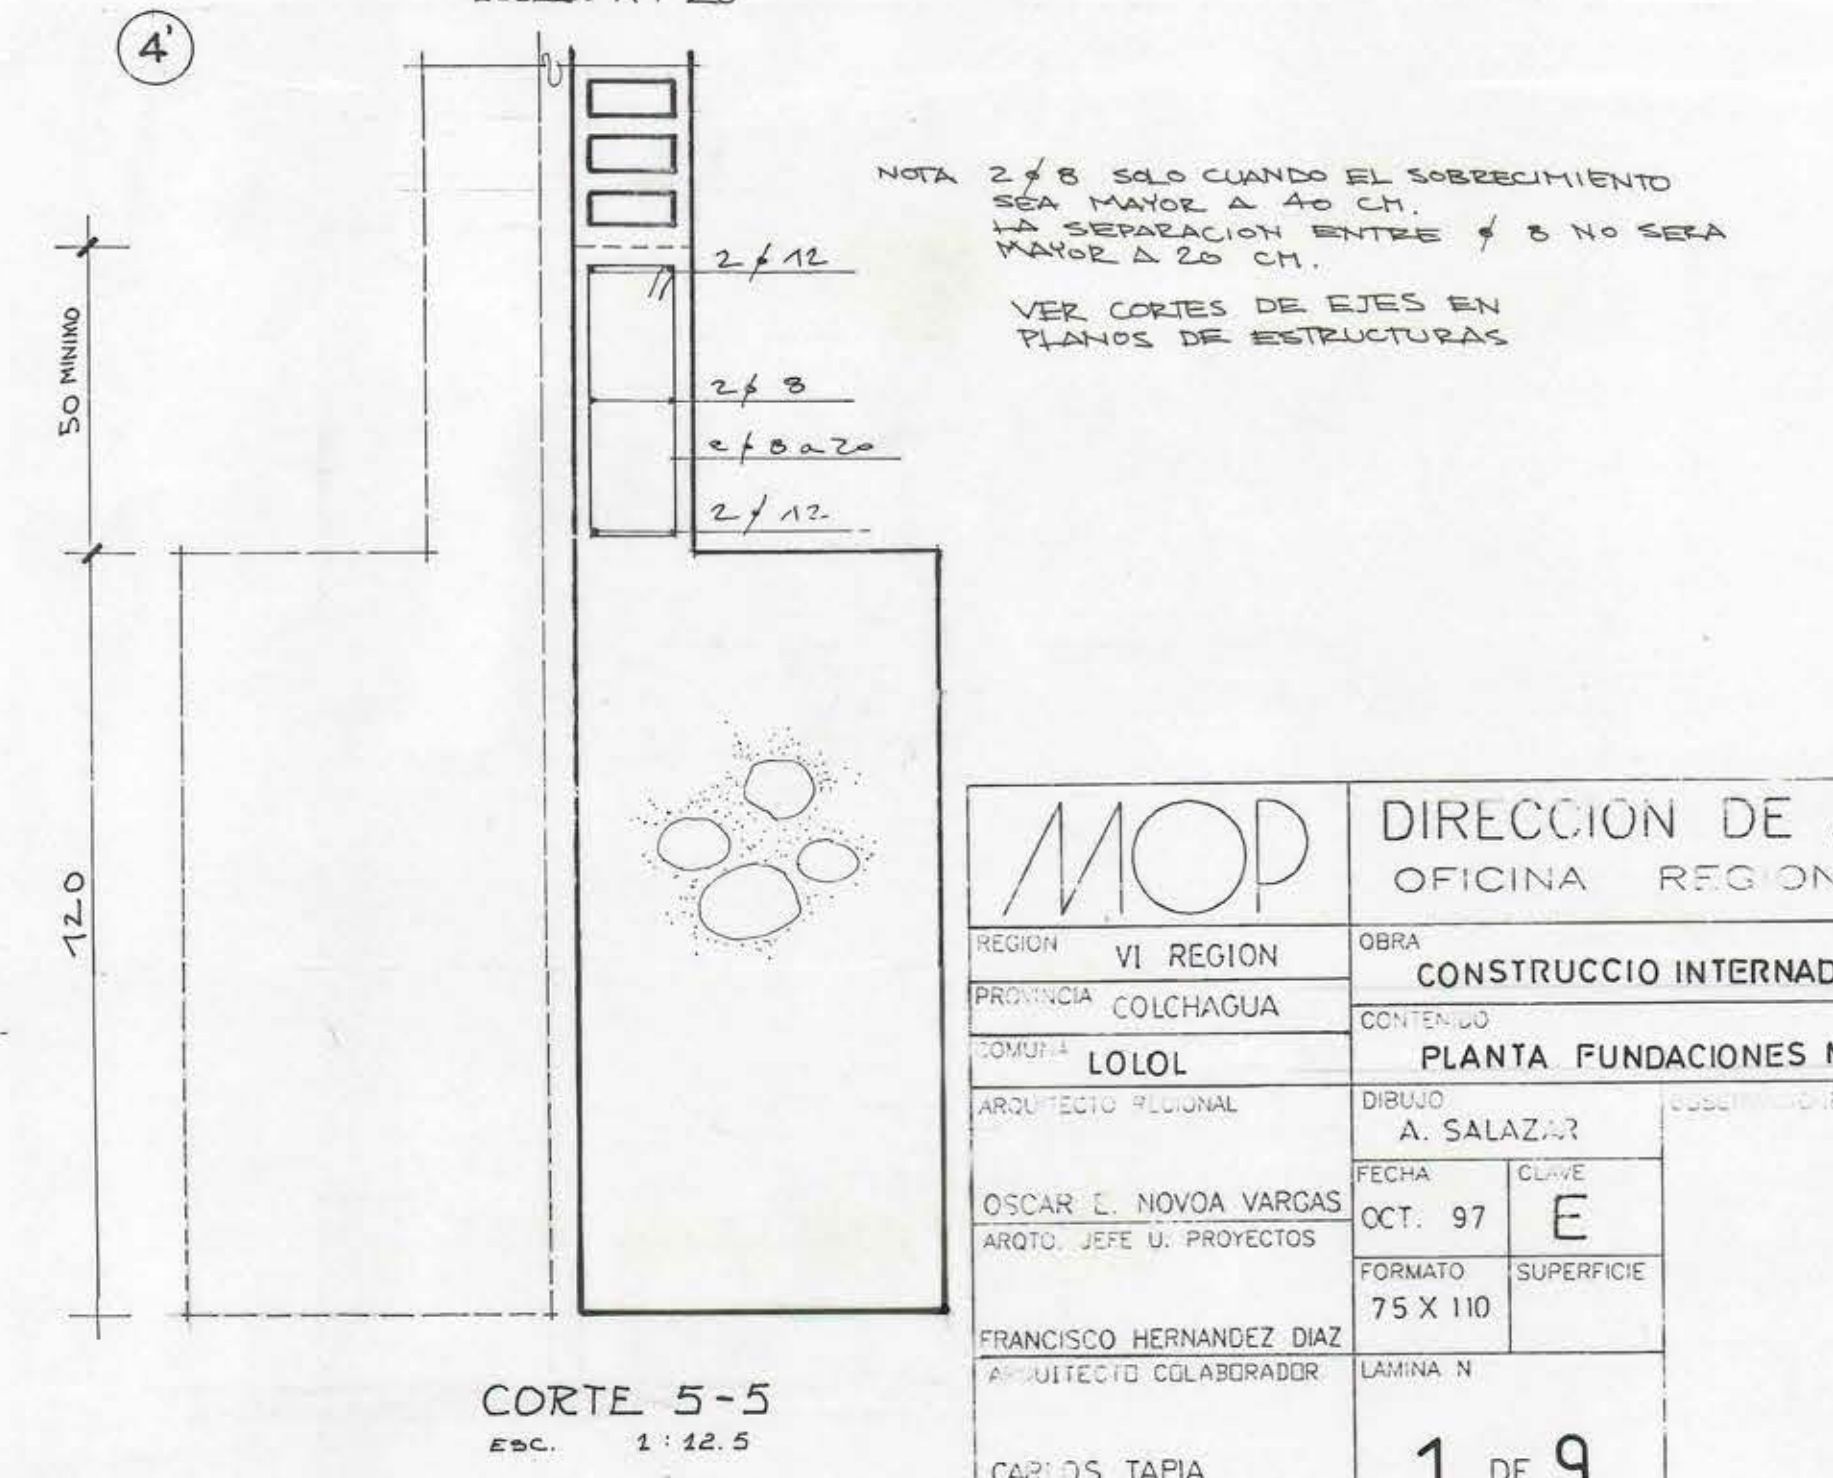
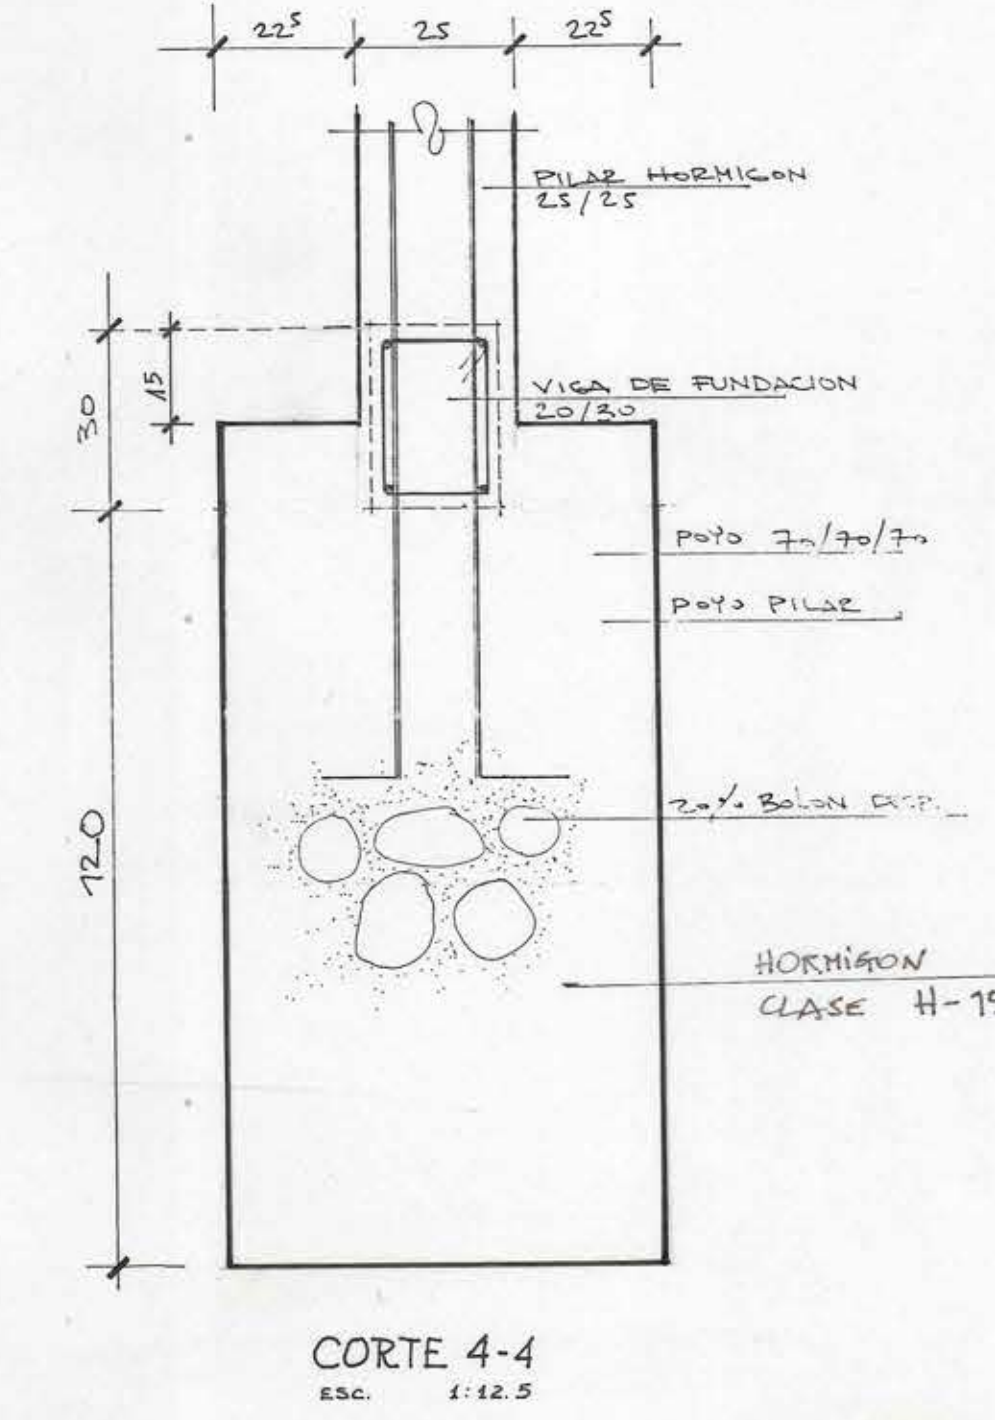
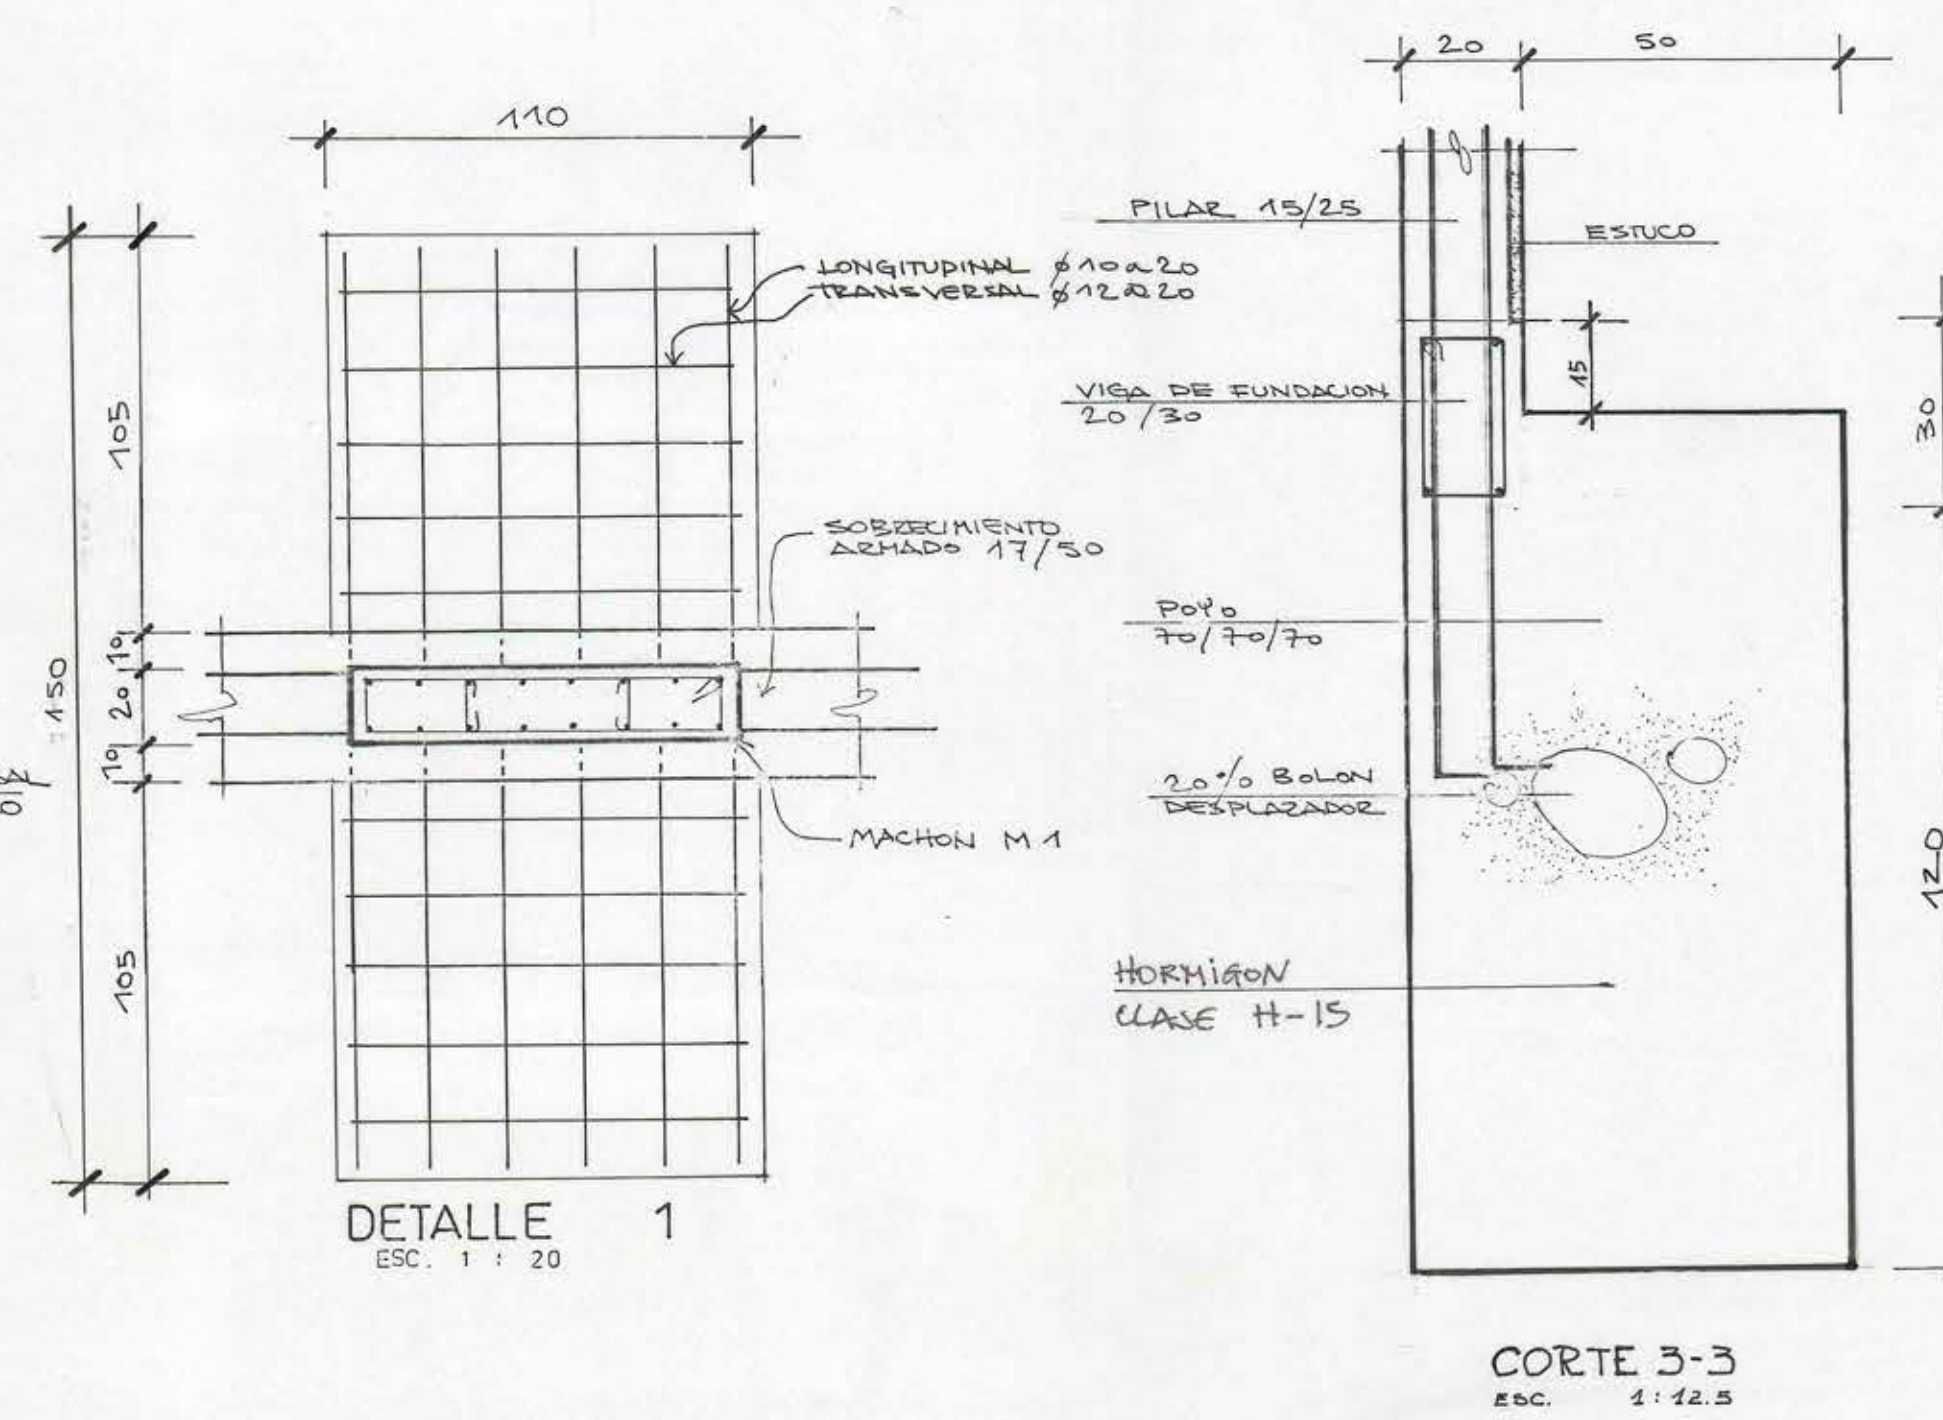


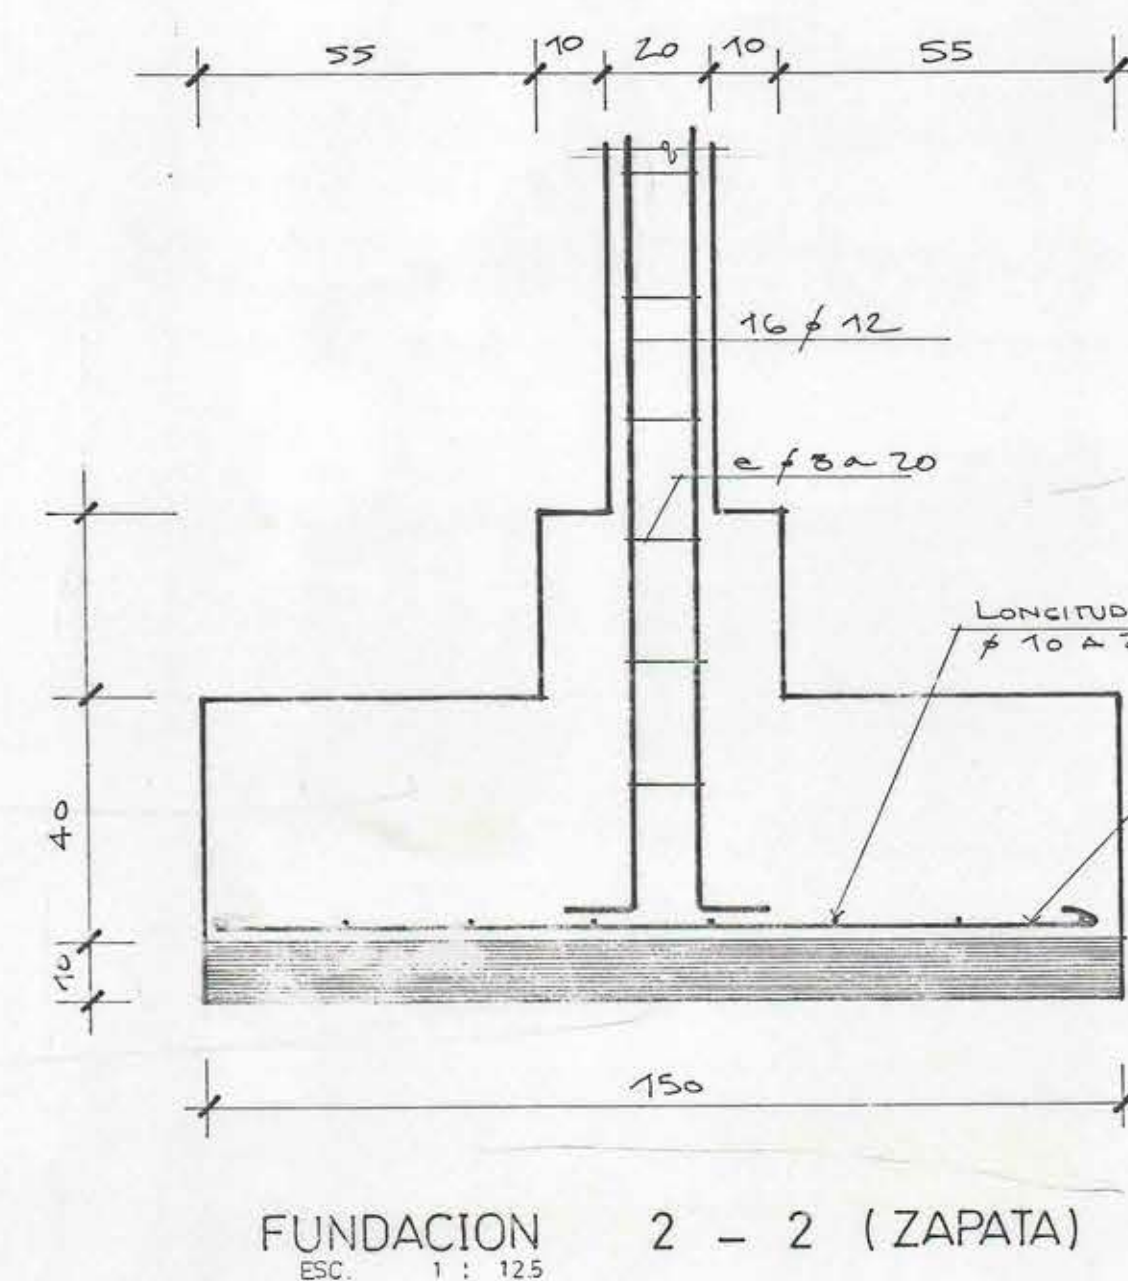

PLANTA FUNDACIONES MODULO A
ESC. 1:50

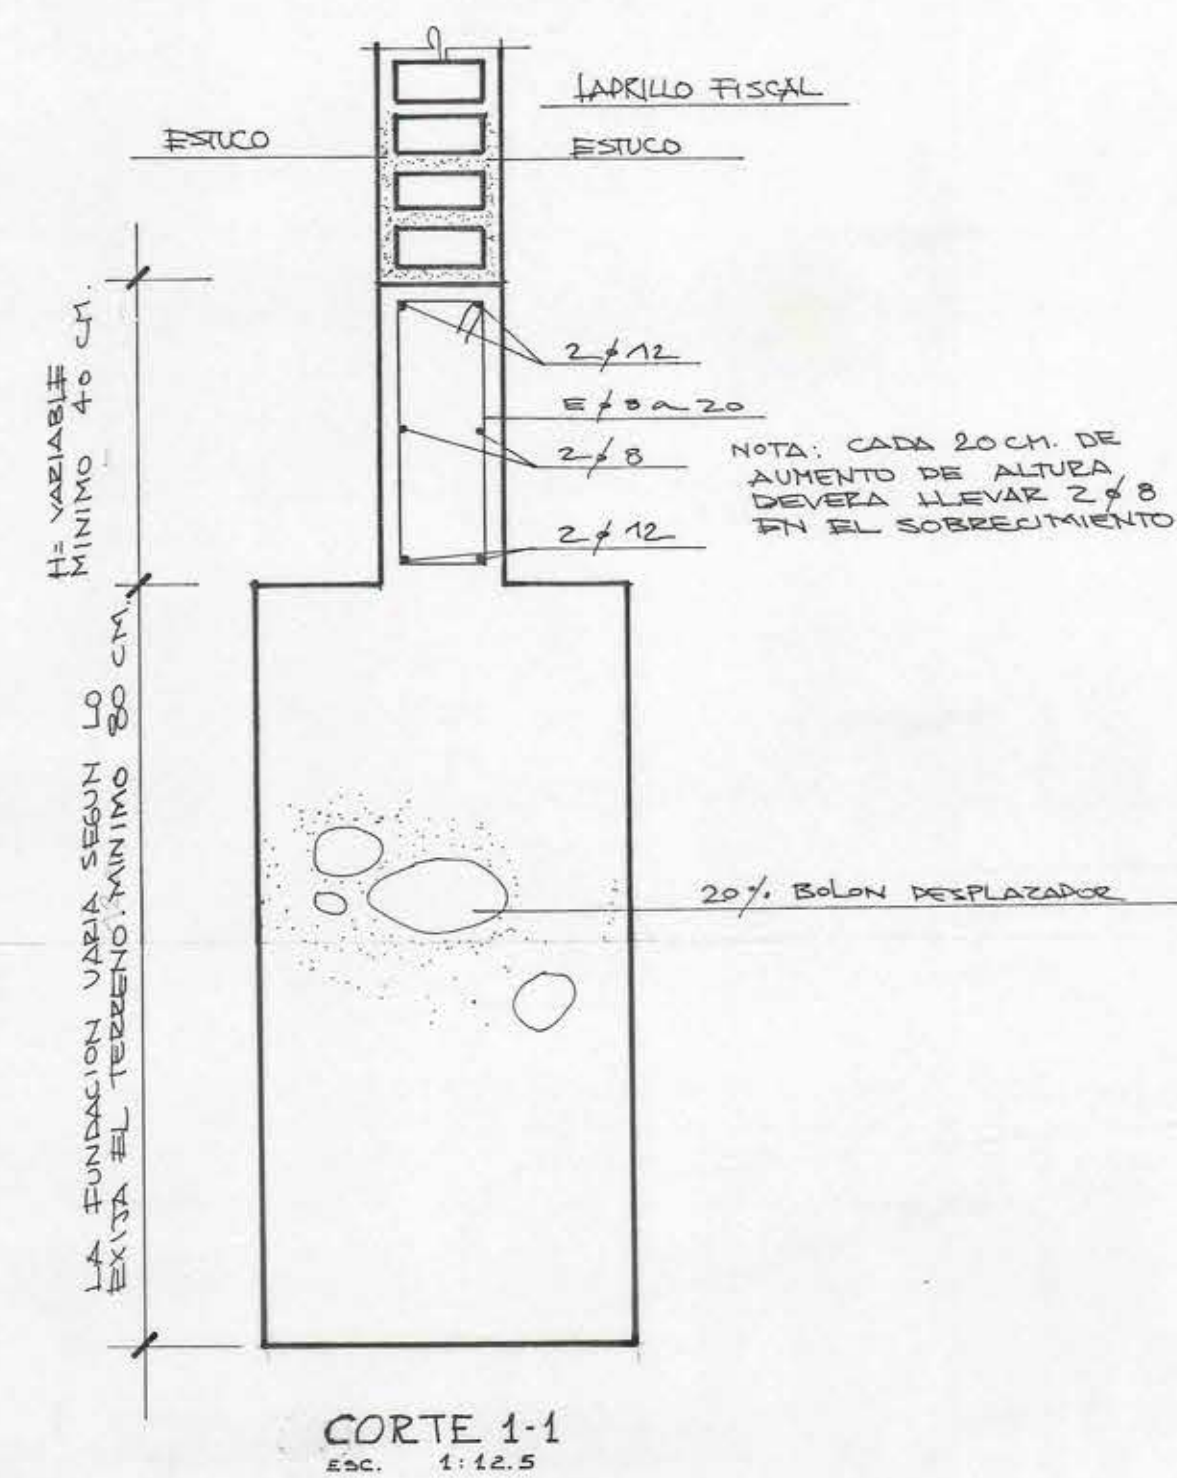

MOP		DIRECCION DE ARQUITECTURA	
REGION VI REGION		OFICINA REGIONAL VI REGION	
PROYECTO COLCHAGUA		OBRA CONSTRUCCION INTERNADO MUNICIPAL LOLOL	
COMUNA LOLOL		CONTENIDO PLANTA FUNDACIONES MODULO A	
ARQUITECTO REGIONAL		DIBUJANTE A. SALAZAR	
OSCAR C. NOVOA VARGAS		FECHA OCT. 97	
ARQUITECTO JEFE U. PROYECTOS		FORMATO 75 X 110	
FRANCISCO HERNANDEZ DIAZ		LAMINA N	
CARLOS TAPIA		1 DE 9	
ESCALA 1:50 1:12.5 1:20		TUBO Nº 186	