



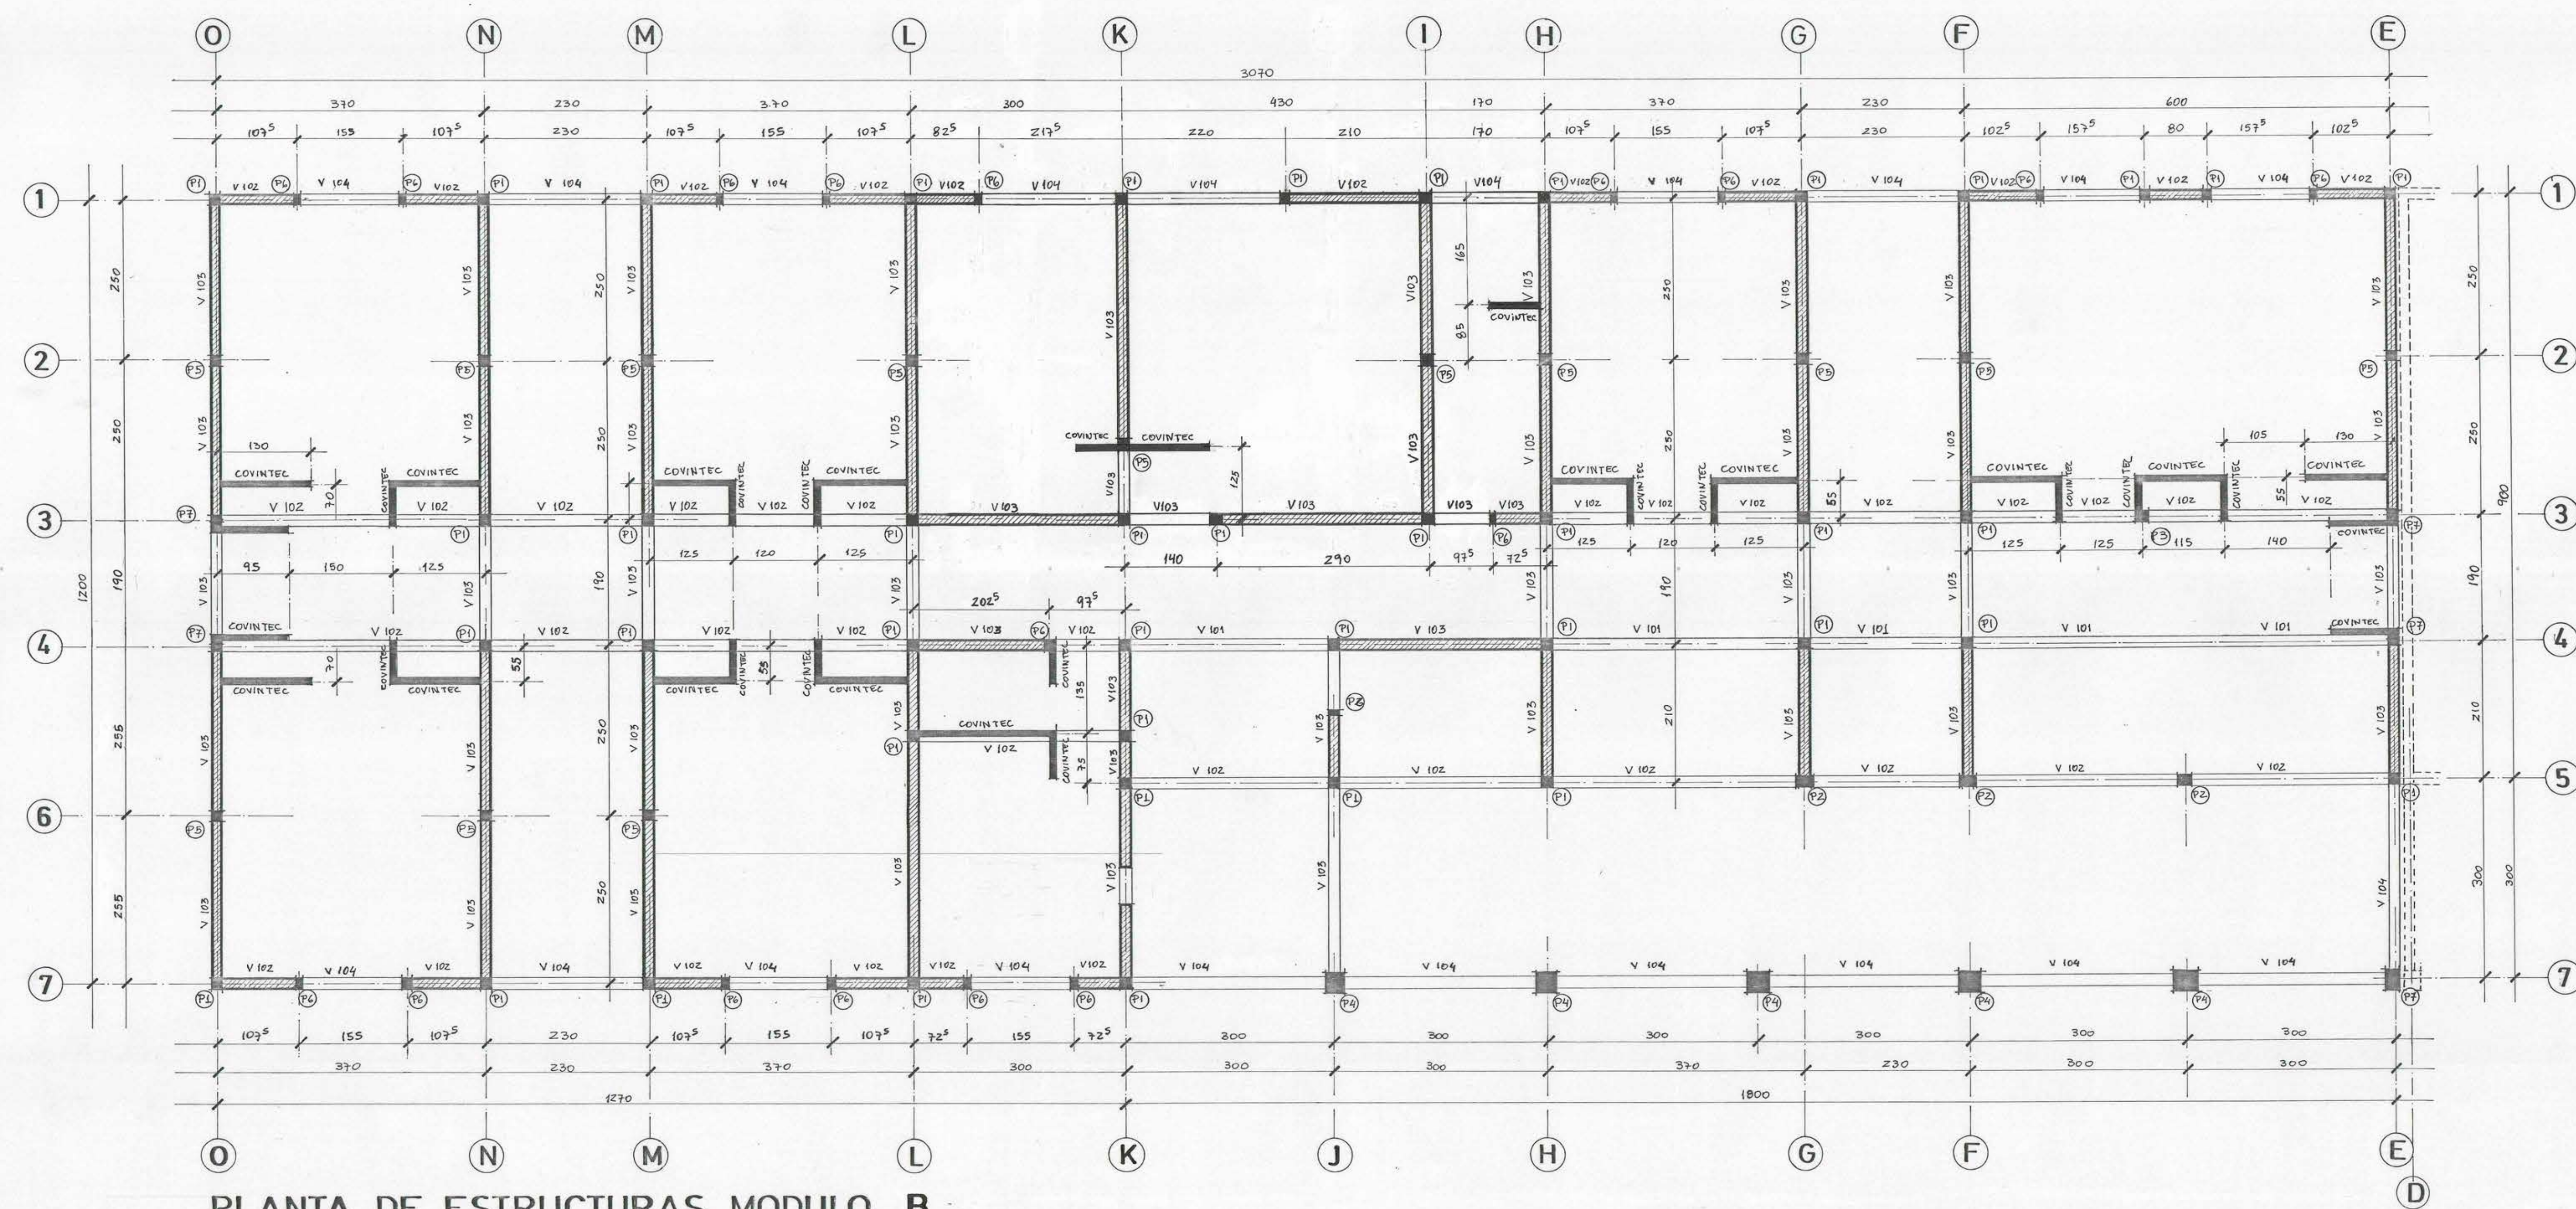



NOTA
LAS DIMENSIONES DE LOS ELEMENTOS ESTRUCTURALES COMO SUS ARMADURAS INDICADAS EN ESTOS PLANOS SON LAS MINIMAS EXIGIDAS. NO OBTENIENDO LO ANTERIOR, EL INGENIERO CALCULISTA SE HARA RESPONSABLE DE JUSTIFICAR LA TOTALIDAD DE LA CONSTRUCCION EN EL QUE SE INCLUYA EDIFICIO Y SUELO QUE ESTARA DE ACUERDO A UN ESTUDIO DE SUELOS MAS ACABADO EFECTUADO POR EL.

NOTA
LAS COTAS PREVALECN SOBRE EL DIBUJO

PLANTA DE ESTRUCTURAS MODULO B

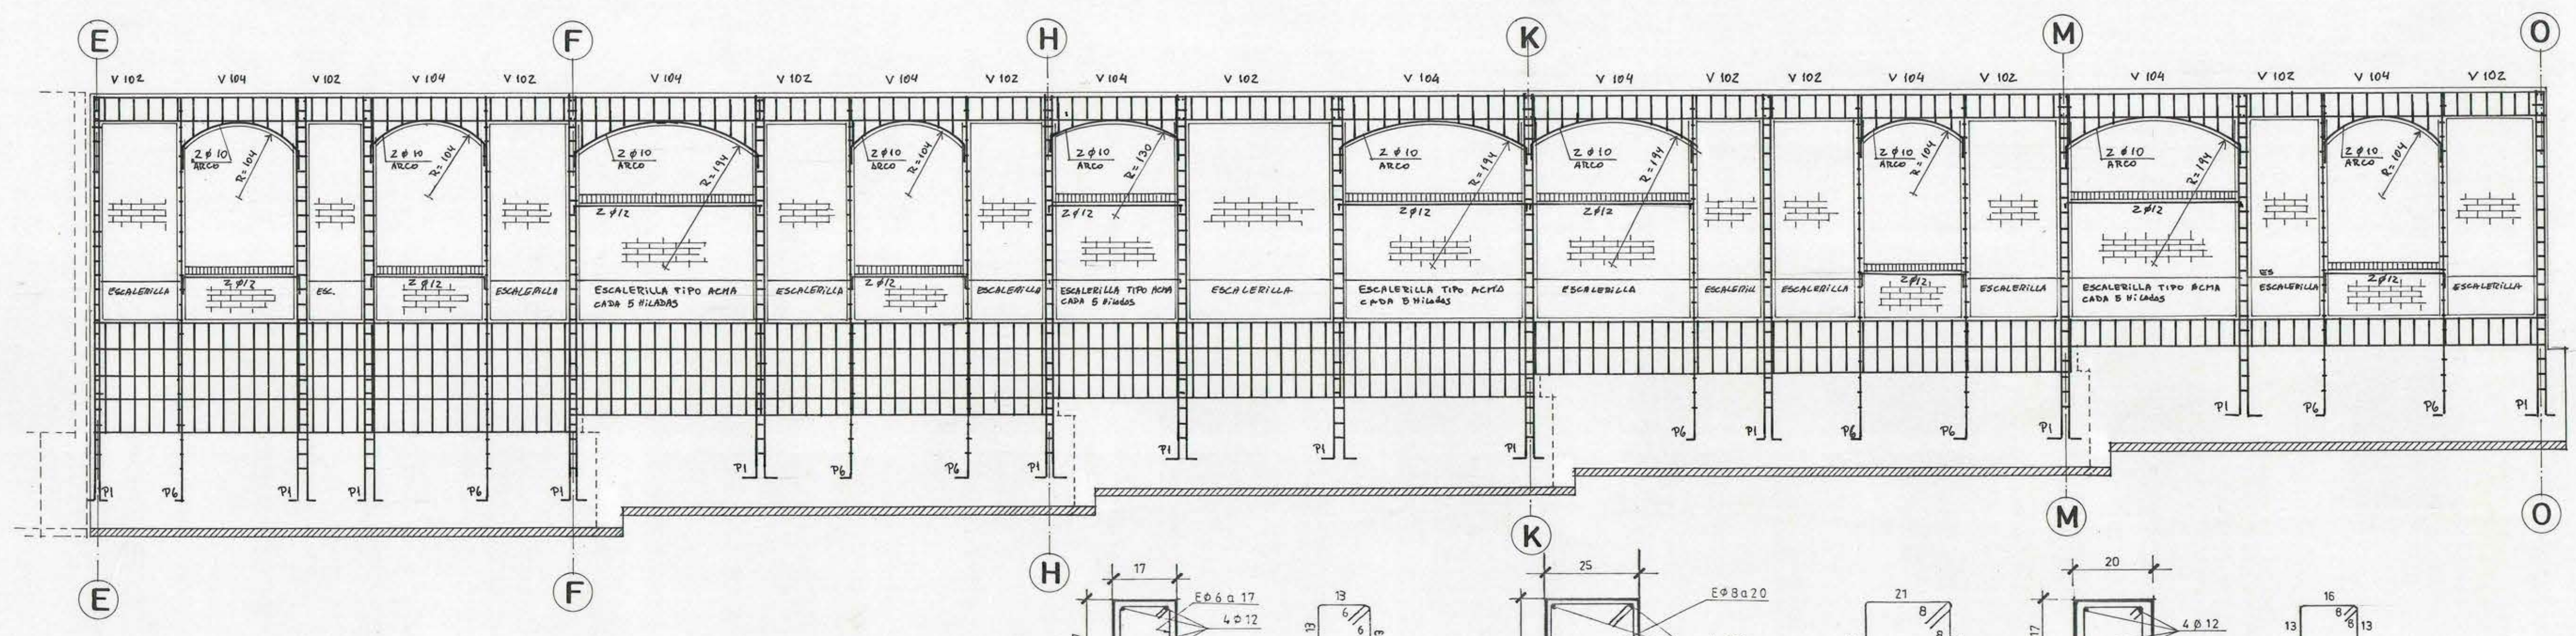

ELEVACION DE EJE 1-1

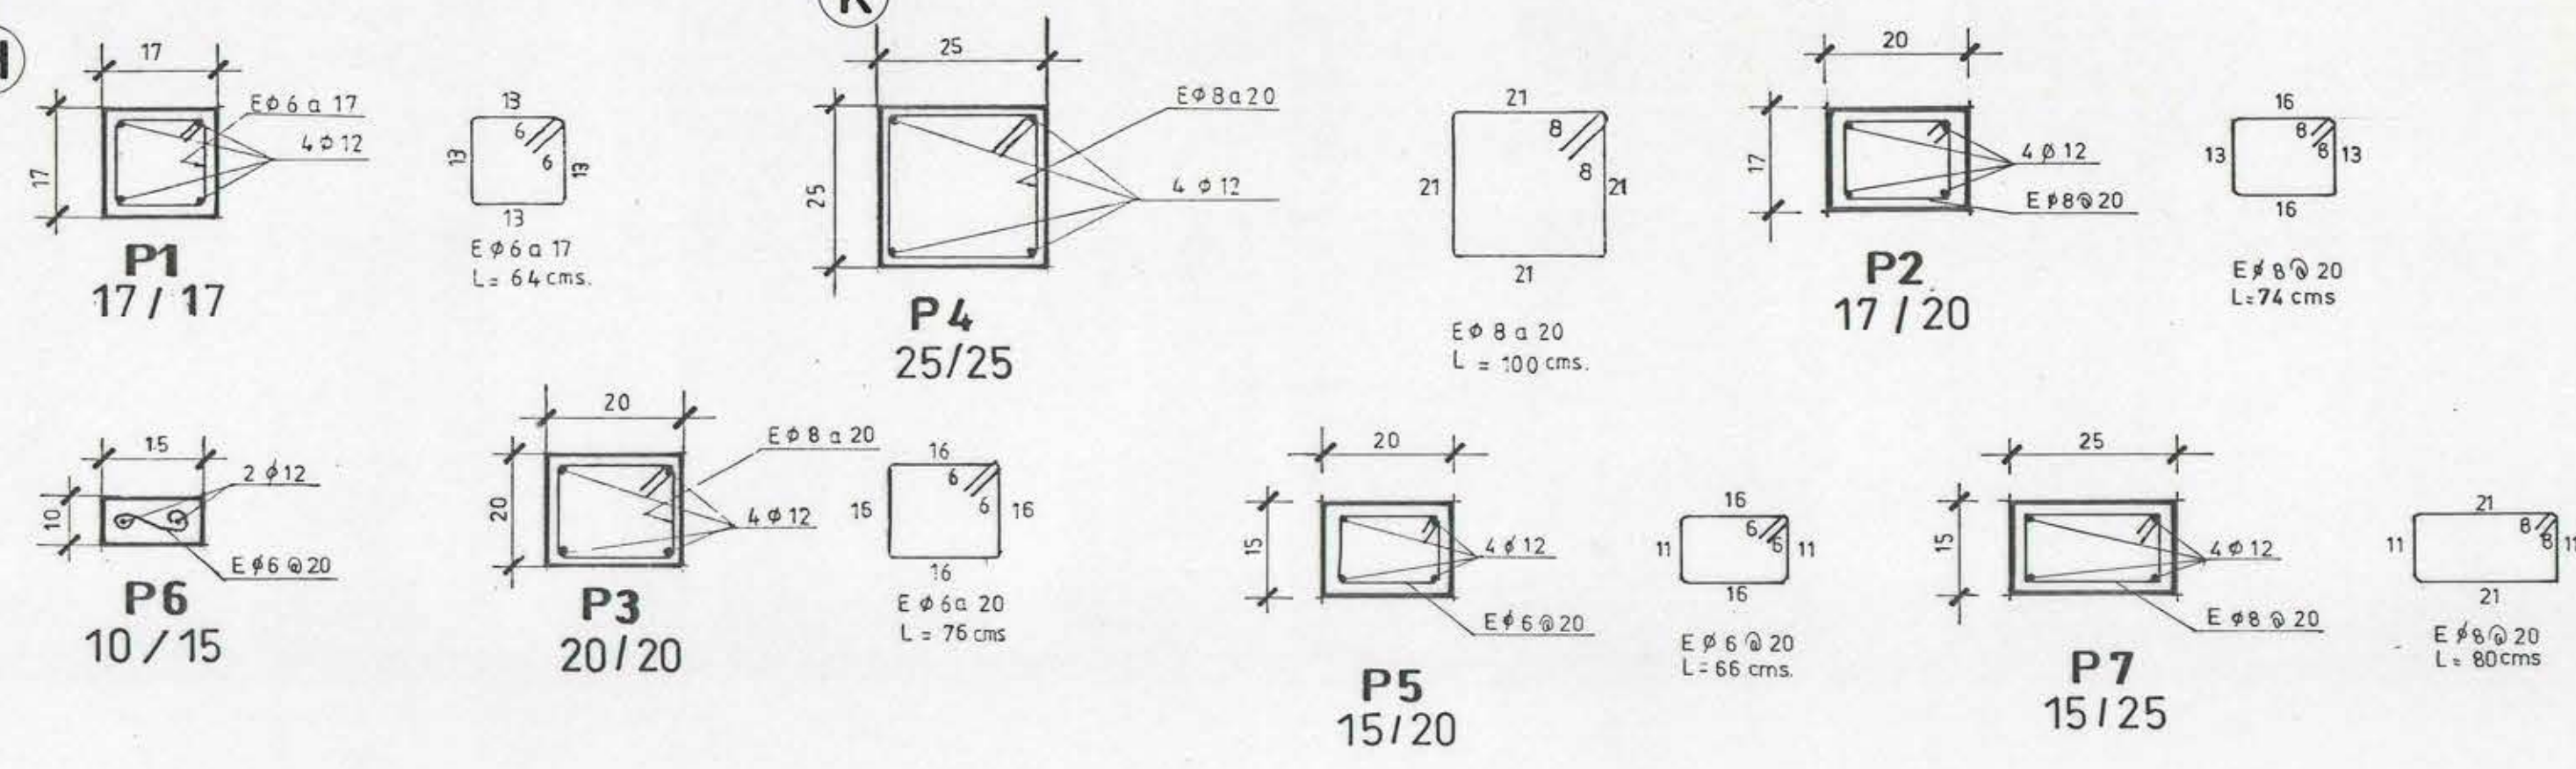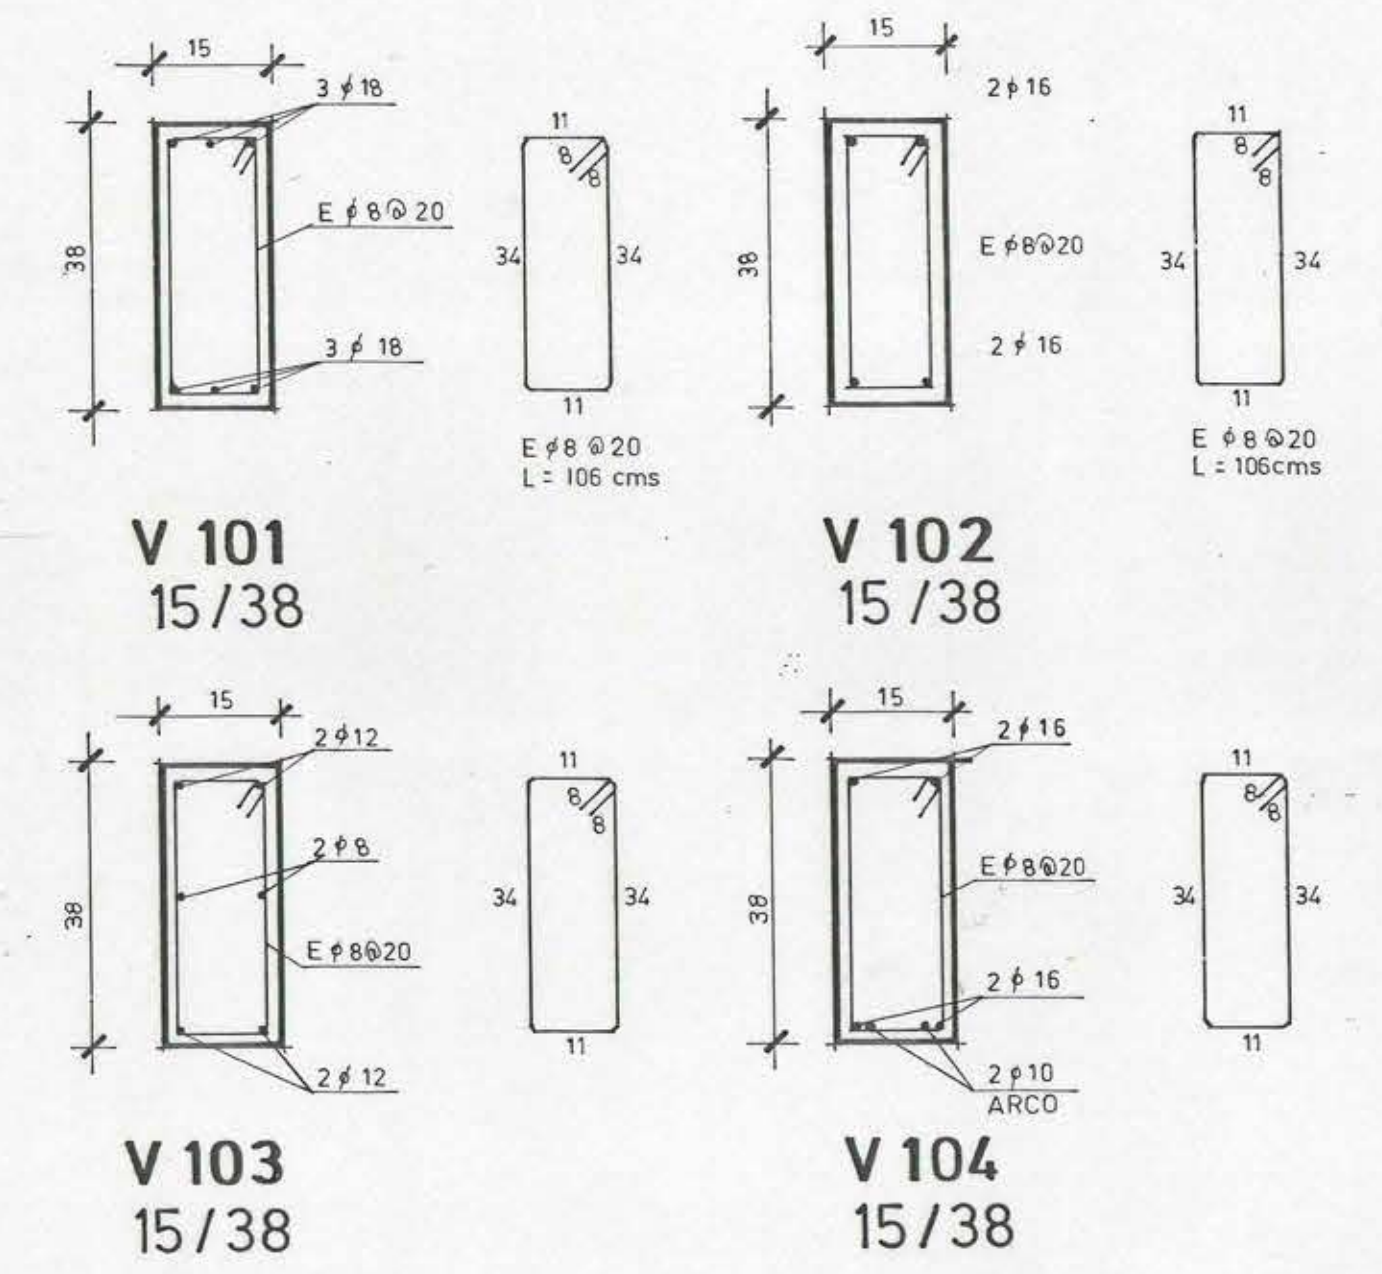

DETALLE DE PILARES
ESCALA 1:10

MOP		DIRECCION DE ARQUITECTURA DIRECCION REGIONAL VI REGION	
REGION VI REGION	OBRA	CONSTRUCCION INTERNADO MUNICIPAL DE LOLOL B	
PROVINCIA COLCHAGUA	CONTENIDO	PLANTA DE ESTRUCTURAS - EJES Y DETALLES MODULO	
CANTON LOLOL	ARQUITECTO REGIONAL	JUAN CARLOS LOPEZ O.	
OSCAR E. NOVOA YARGAS ARQUITECTO JEFE UNIDAD	FECHA	CLAVE	PLANO INFORMATIVO
FRANCISCO HERNANDEZ DIAZ CALCULISTA	OCTUBRE 1991	E	
CARLOS TAPIA ESCALA 1:50	FORMATO	75 x 110	5 DE 9
	PLANO N°		
	TUBO N°	286	