
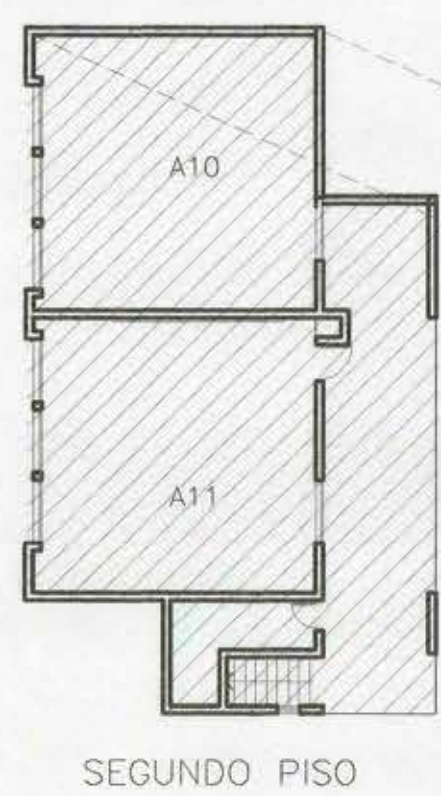


AV. JUAN MARTINEZ DE ROSAS


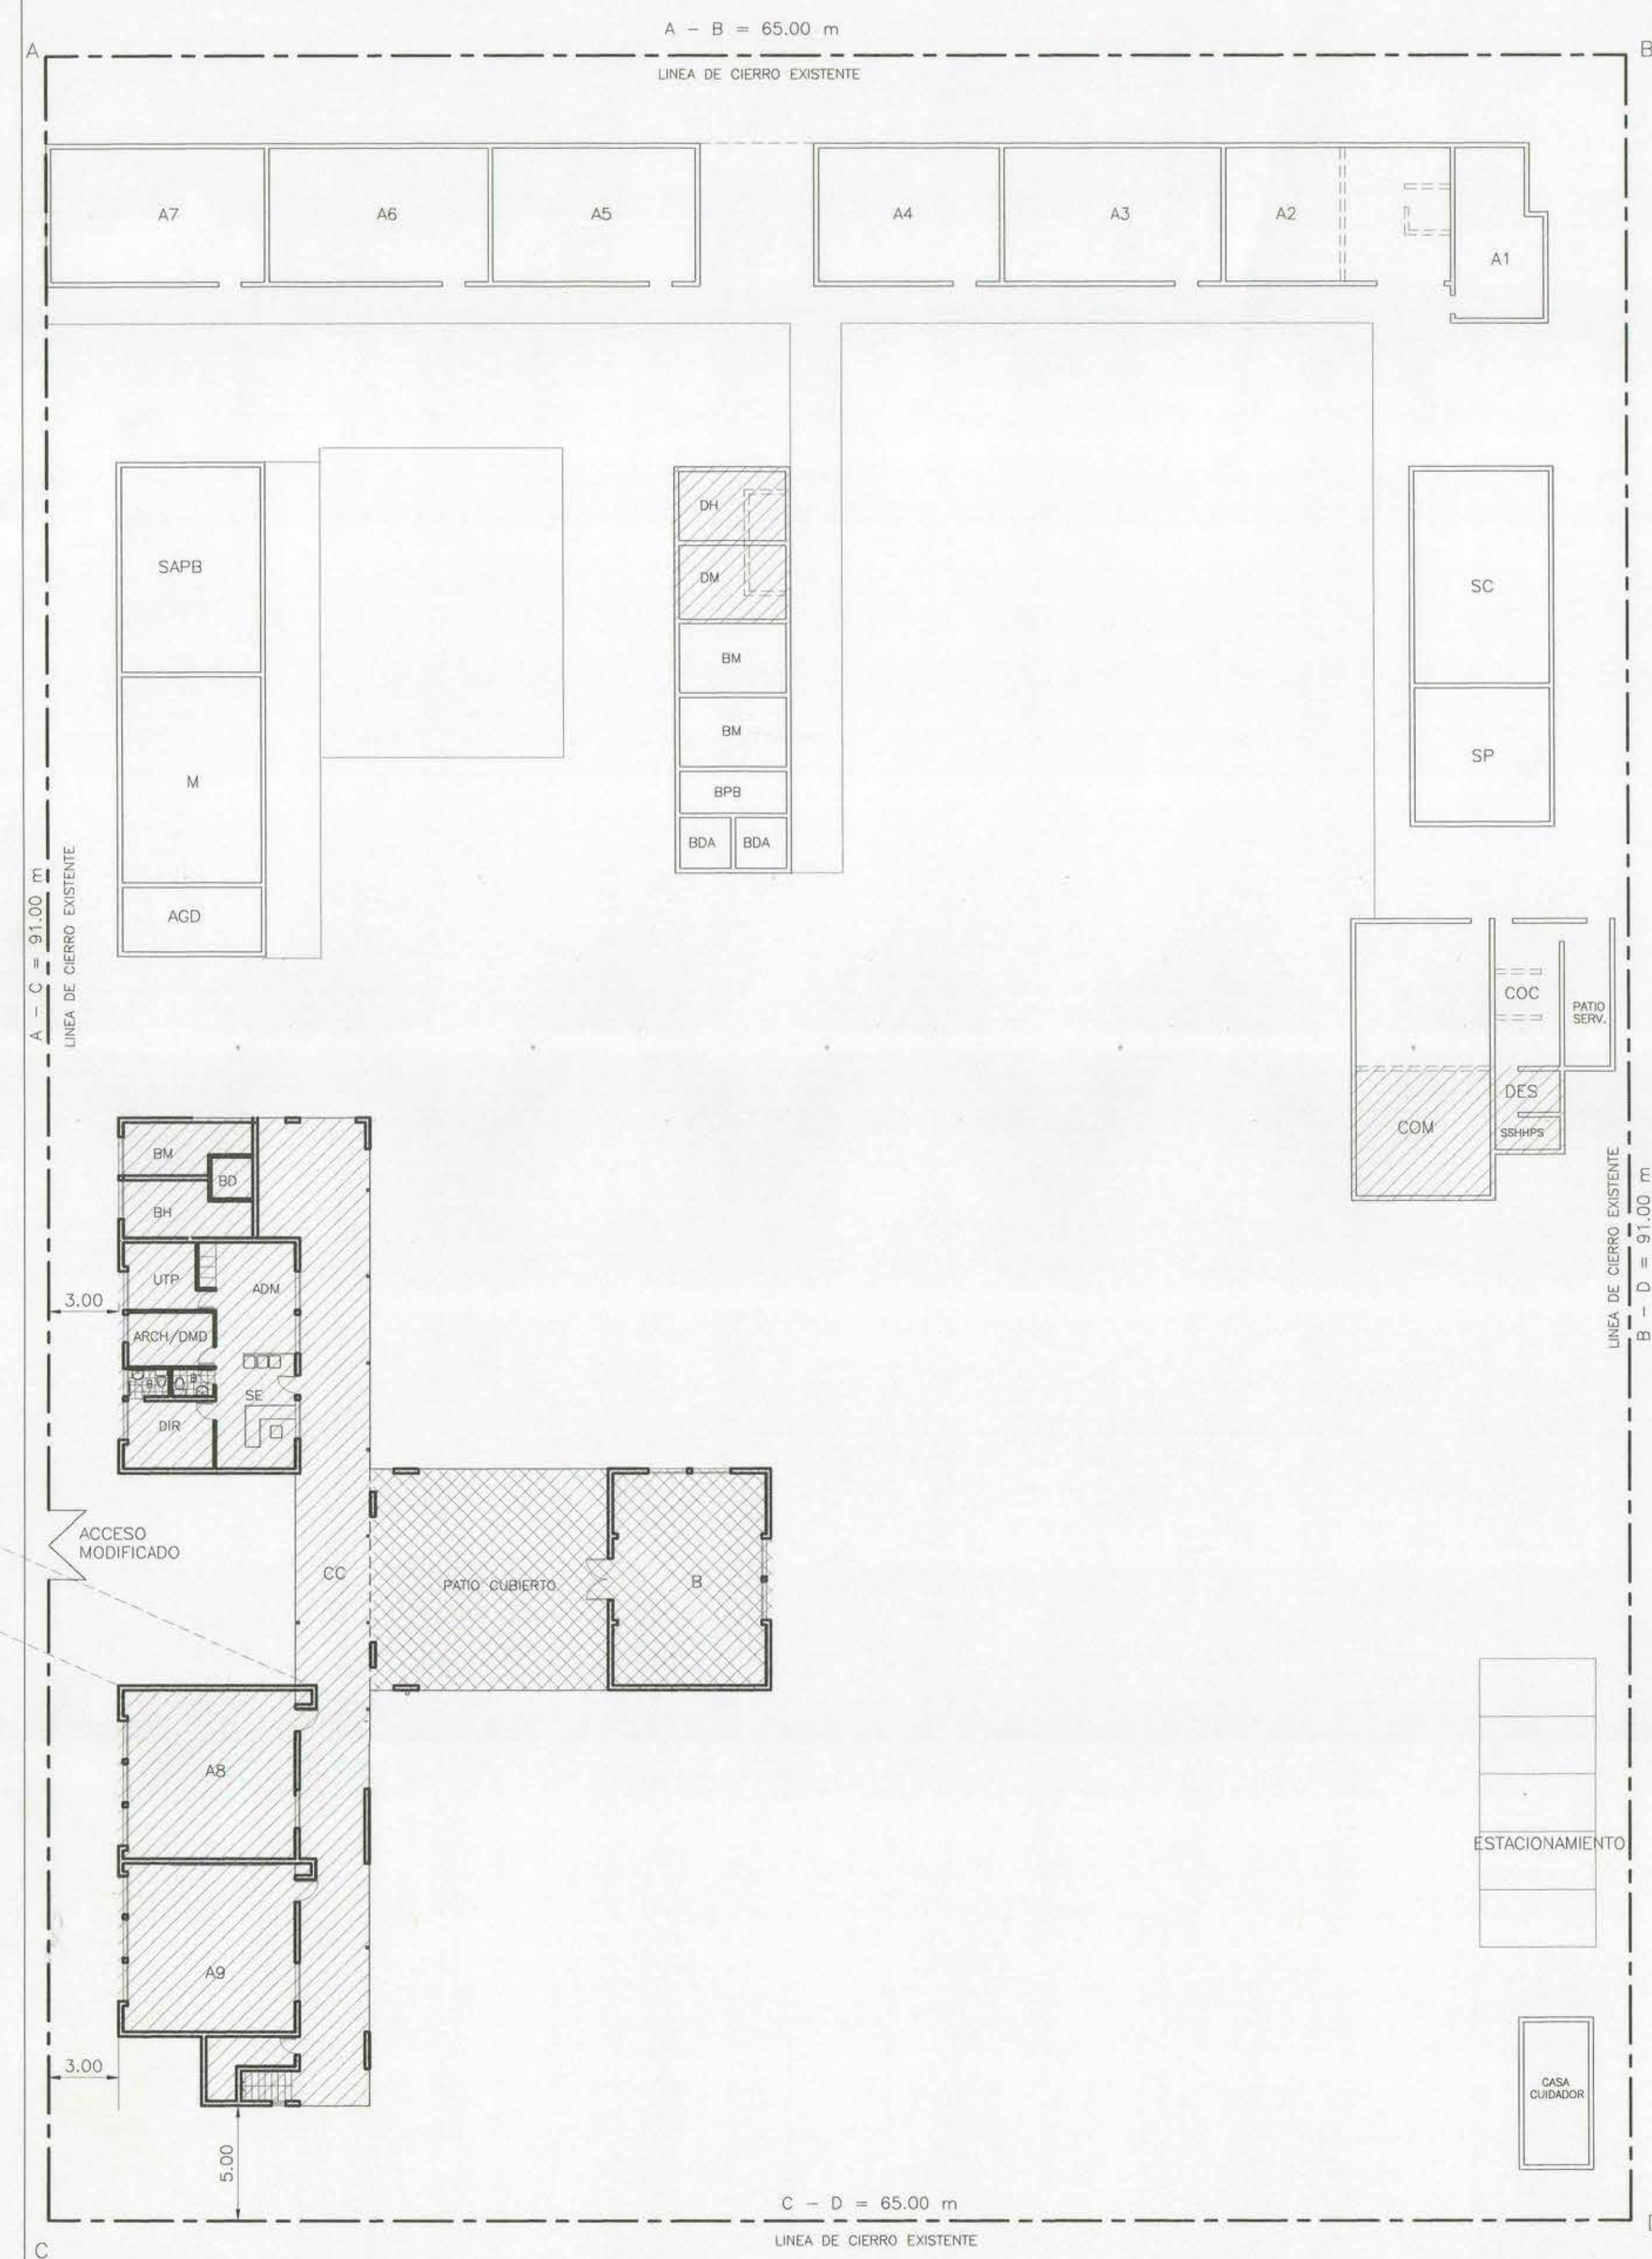


SIMBOLOGIA

DIR	OFICINA DIRECTOR
ADM	OFICINA ADMINISTRATIVA
SE	SECRETARIA ESPERA
ARCH	ARCHIVO
DMD	DEPOSITO MATERIAL DIDACTICO
SP	SALA DE PROFESORES
SC	SALA COMPUTACION
SAPB	SALA ACTIVIDADES PRE-BASICA
NT	MULTIALLERES
AGD	AULA GRUPO DIFERENCIAL
UTP	UNIDAD TECNICO PEDAGOGICA
B	BIBLIOTECA
COC	COCINA
COM	COMEDOR
DES	DESPENSA
SSHPS	PERSONAL DE SERVICIO
BDA	SSH.H. DOCENTE Y ADMINISTRATIVO
BPB	SSH.H. ALUMNOS PRE-BASICA
BM	SSH.H. ALUMNAS BASICAS Y MEDIAS
BH	SSH.H. ALUMNOS BASICAS Y MEDIAS
SSH.D	DISCAPACITADO
DM	DUCHAS ALUMNAS
DH	DUCHAS ALUMNOS
I	AULAS
CC	CIRCULACIONES CUBIERTAS
	CONSTRUCCION EXISTENTE
	CONSTRUCCION PROYECTADA EN 1a ETAPA
	A DEMOLER
	CONSTRUCCION PROYECTADA EN 2a ETAPA
	MEJORAMIENTO EN 1a ETAPA

EMPLAZAMIENTO

ESCALA 1:200

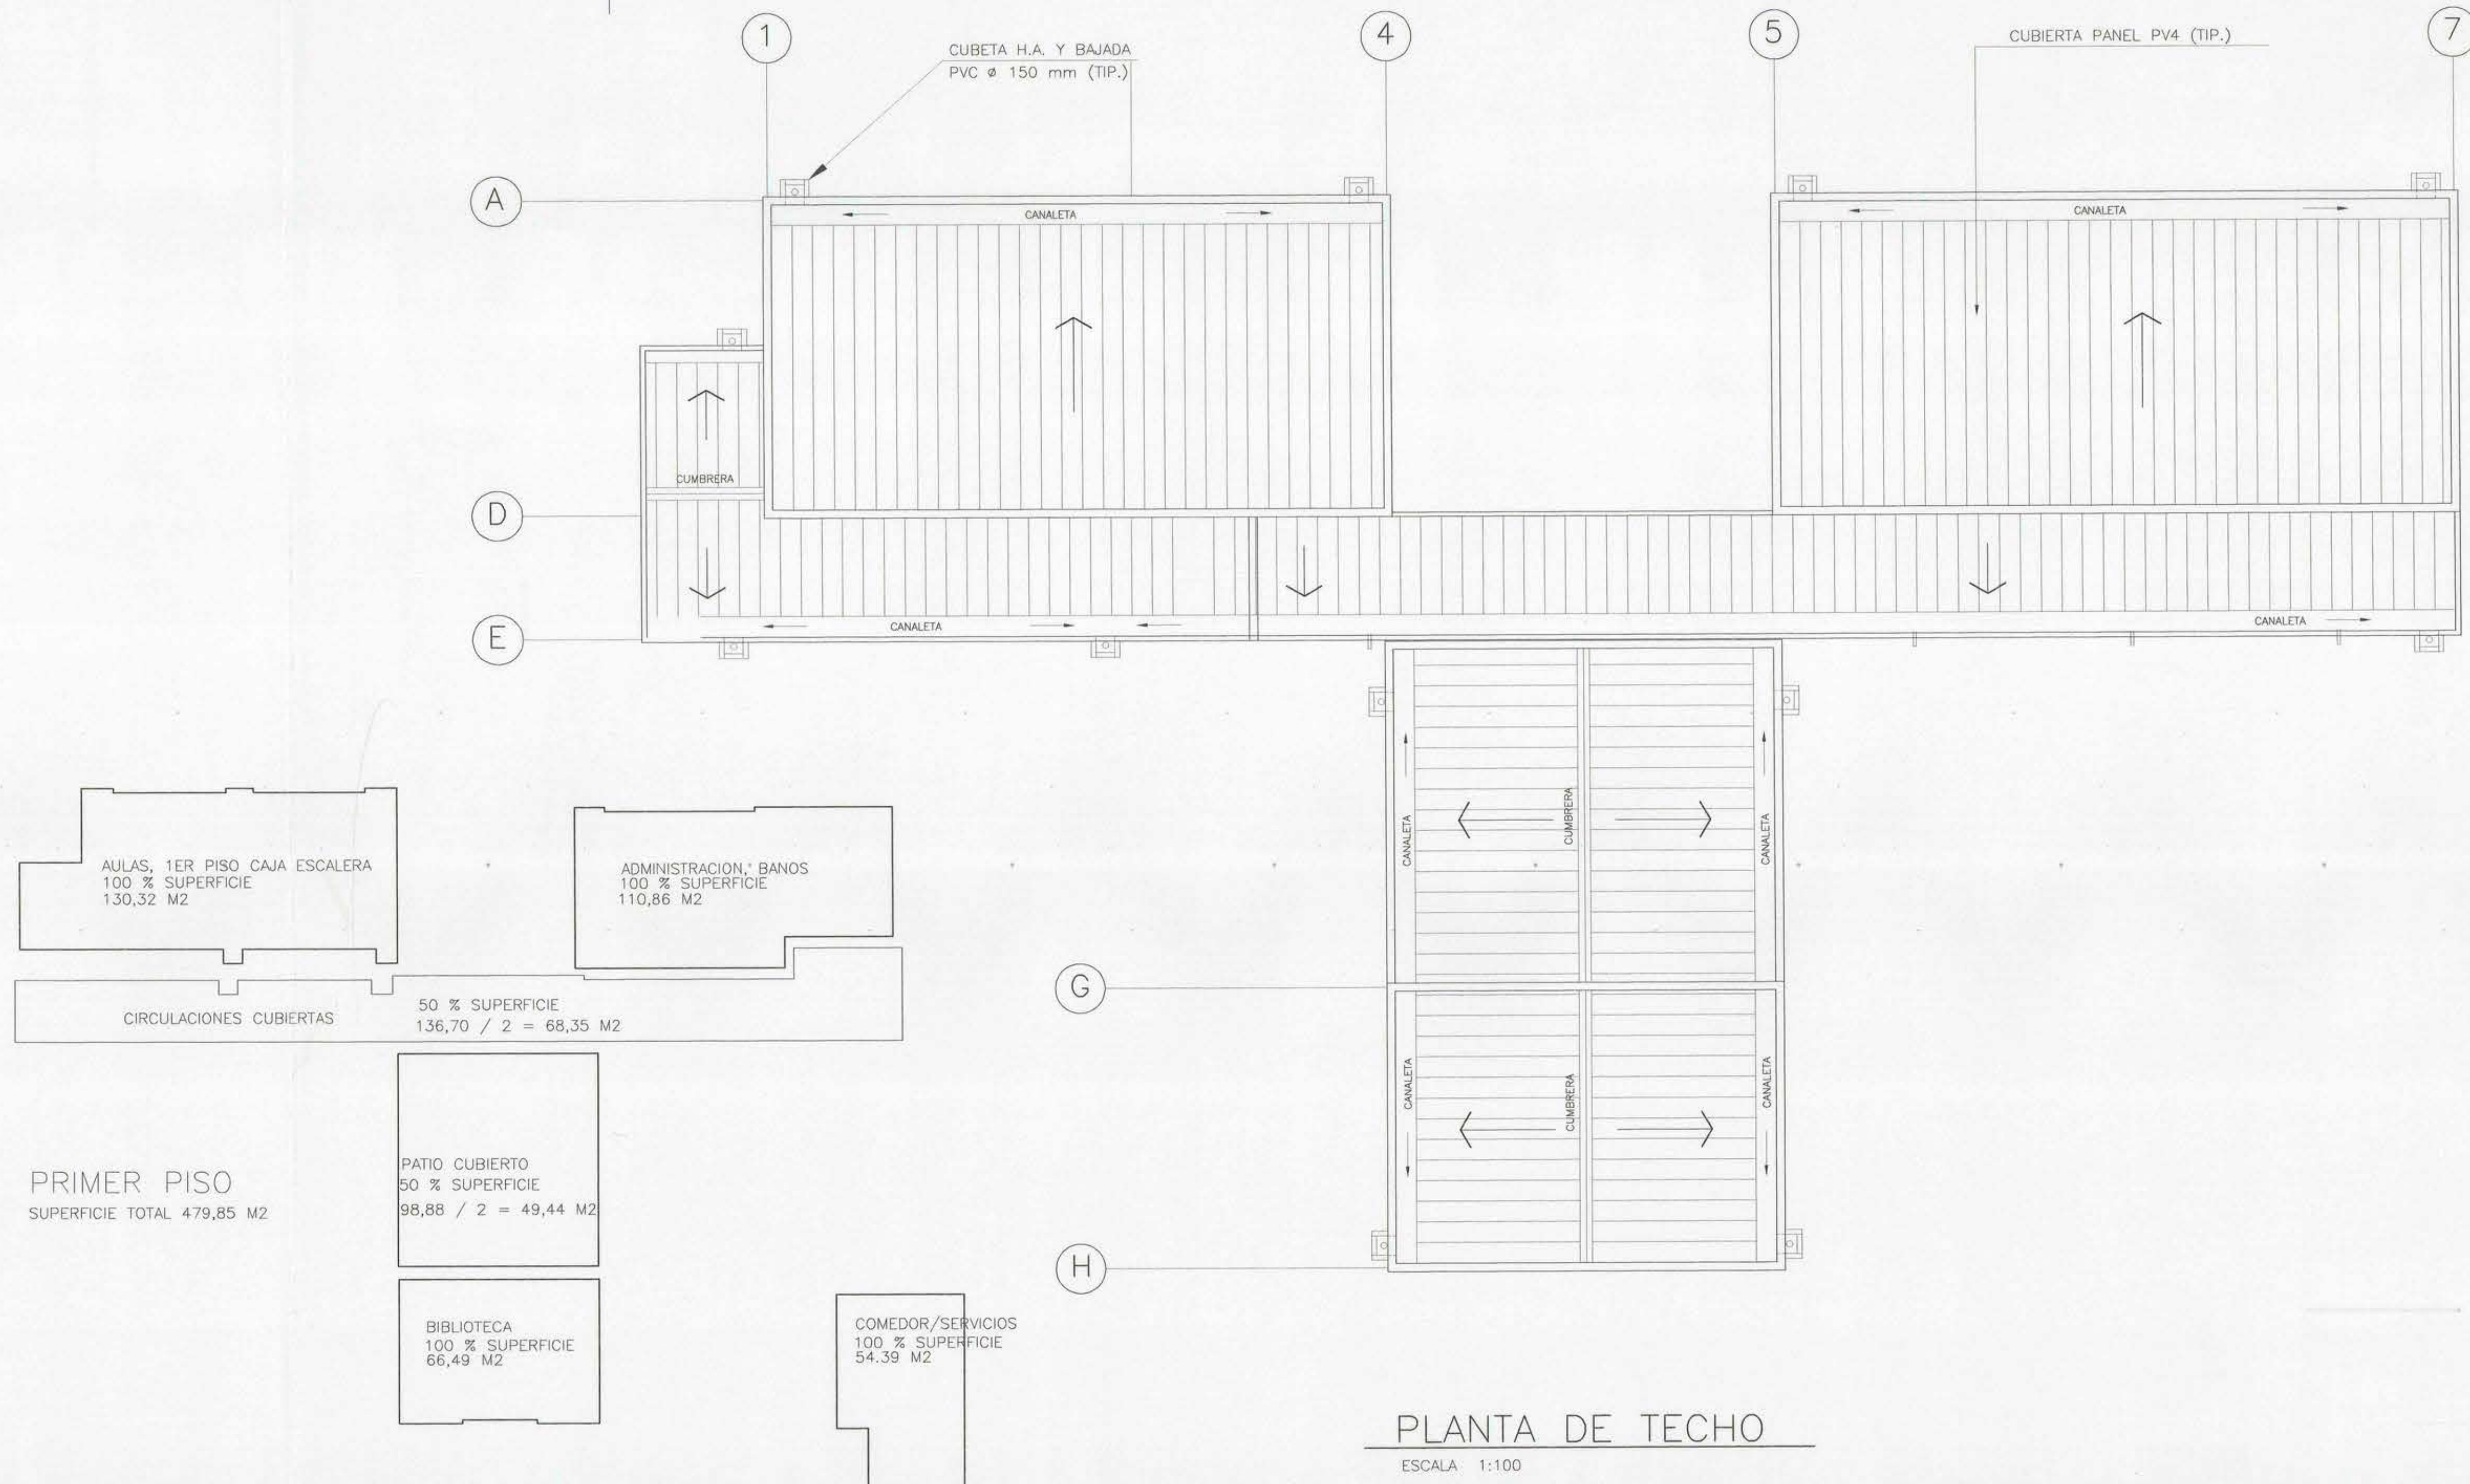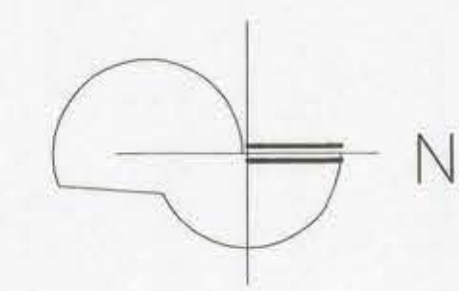

PRIMER PISO
SUPERFICIE TOTAL 479,85 M2

AULAS, 1er PISO CAJA ESCALERA
100 % SUPERFICIE
130,32 M2

ADMINISTRACION, BANOS
100 % SUPERFICIE
110,86 M2

PATIO CUBIERTO
50 % SUPERFICIE
98,88 / 2 = 49,44 M2

BIBLIOTECA
100 % SUPERFICIE
66,49 M2

COMEDOR/SERVICIOS
100 % SUPERFICIE
54,39 M2

AULAS
100 % SUPERFICIE
119,19 M2

SEGUNDO PISO
SUPERFICIE TOTAL 145,46 M2


CALCULO DE SUPERFICIES

SUPERFICIE TOTAL A CONSTRUIR 625,31 M2

CUADROS DE SUPERFICIES

SUPERFICIES	ACTUAL	1a ETAPA	2a ETAPA	TOTAL
DE TERRENO	5915.00	5915.00	5915.00	5915.00
TOTAL CONSTRUIDA	813.00	509.38	115.93	1438.31
COEFICIENTE DE CONSTRUCTIBILIDAD	0.13			0.24
DE PATIOS DESCUBIERTOS	5102.00	4669.73	4504.36	4504.36
DE PATIOS CUBIERTOS	55.00	55.00	98.88	153.88
CONSTRUIDA EN PRIMER PISO	813.00	432.27	165.37	1401.64
% DE OCUPACION DE SUELO	13.74			23.84

SUPERFICIES			NETA	TOTAL CONSTRUIDO	CONSTRUIDA EN PRIMER PISO	
ETAPA	TIPO DE RECINTO					
1a	AULAS	1er PISO (AULAS 8 Y 9)	52.56x2=105.12	130.32	130.32	
		2° PISO(AULAS 10 Y 11)	54.02x2=108.04	119.19		
		UTP,DIRECCION,ARCH.,ADM.,SECRET.,BANO	57.07			
		SSHH ALUMNOS	11.82	110.86		110.86
		DAMAS	11.82			
		VARONES				
		MINUSVALIDOS	4.32			
	COMEDOR,SERVICIOS	48.25	54.39	54.39		
	CIRCULACION CUBIERTA		PISO 1=68.35 PISO 2=26.27	136.70		
	TOTAL			509.38	432.27	
2a	BIBLIOTECA		60.72	66.49	66.49	
	PATIO CUBIERTO			49.44	98.88	
	TOTAL			115.93	185.37	
TOTAL				625.31	597.64	

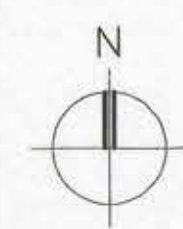

UBICACION
ESCALA 1:1000

MOP		DIRECCION DE ARQUITECTURA OFICINA REGIONAL VI REGION	
REGION	VI REGION	OBRA	COLEGIO PATRICIO MEKIS
PROVINCIA	CACHAPOAL	CONTENIDO	PLANTA DE TECHO/EMPLAZAMIENTO/UBICACION/CUADRO SUP.
COMUNA	RANCAGUA	ARQUITECTO REGIONAL	JORGE MESIAS
FECHA	CLAVE	FORMATO	AD
OSCAR E. NOVOA VARGAS	ARQUITECTO REGIONAL	FORMATO	AD
ARQUITECTO REGIONAL	RENE CORVALAN MATIAS DZIEKONSKI	LAMINA N°	1 DE 7
ESCALA	INDICADAS	TUBO N°	

REV.	No.	FECHA	DESCRIPCION	DIB	REV	APROB	APROB	FECHA	NOMBRE
0	5/ABR/99		EMITIDO PARA CONSTRUCCION	JM	NO				
B	26/MAR/99		EMITIDO PARA PERMISO MUNICIPAL	JM	NO				
A	22/MAR/99		PRIMERA EMISION	JM	NO				
REV.	No.	FECHA	DESCRIPCION	DIB	REV	APROB	APROB	FECHA	NOMBRE

45201