
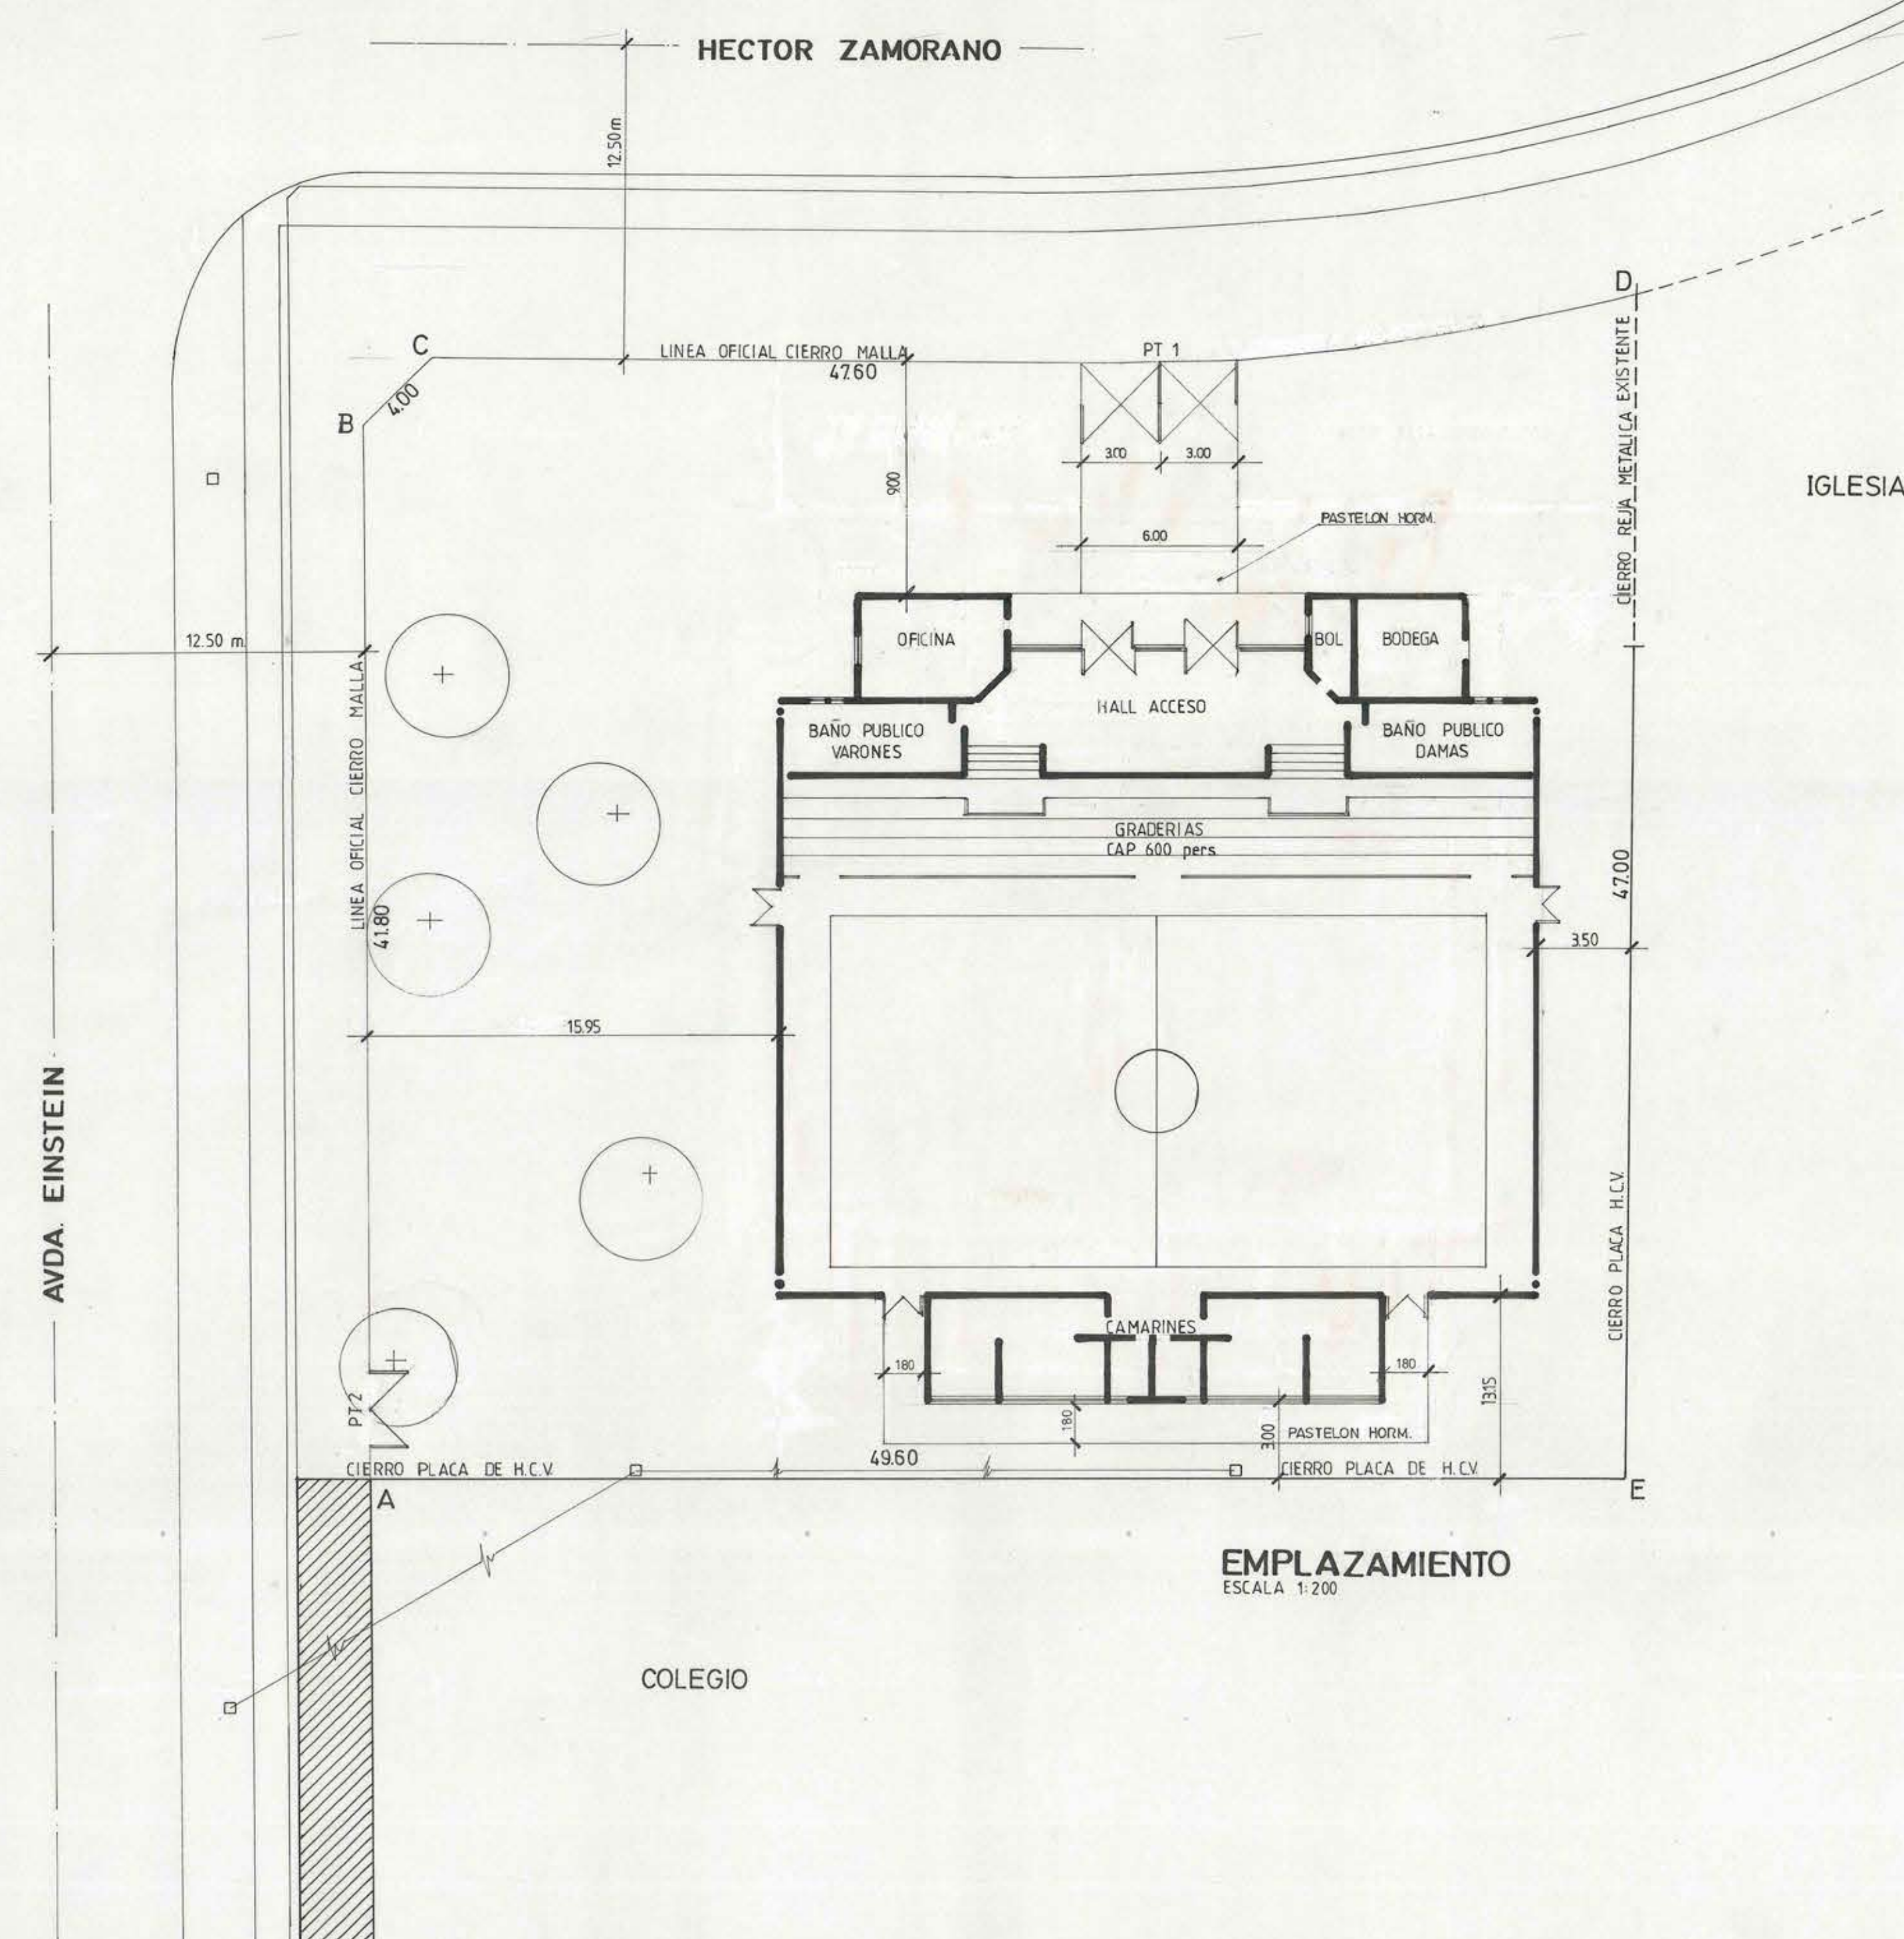
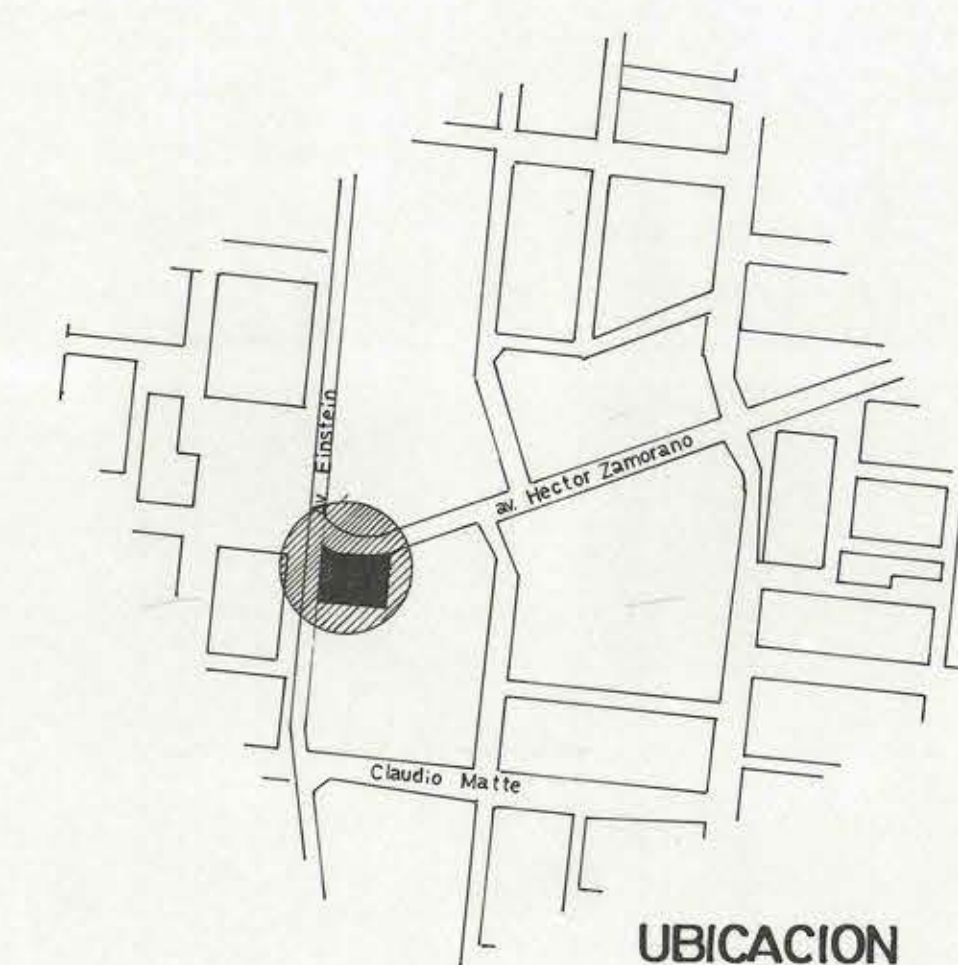
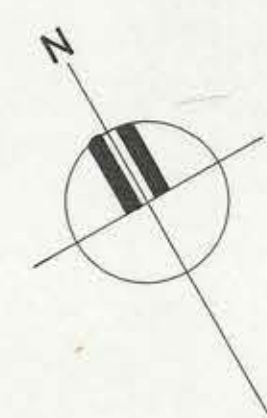
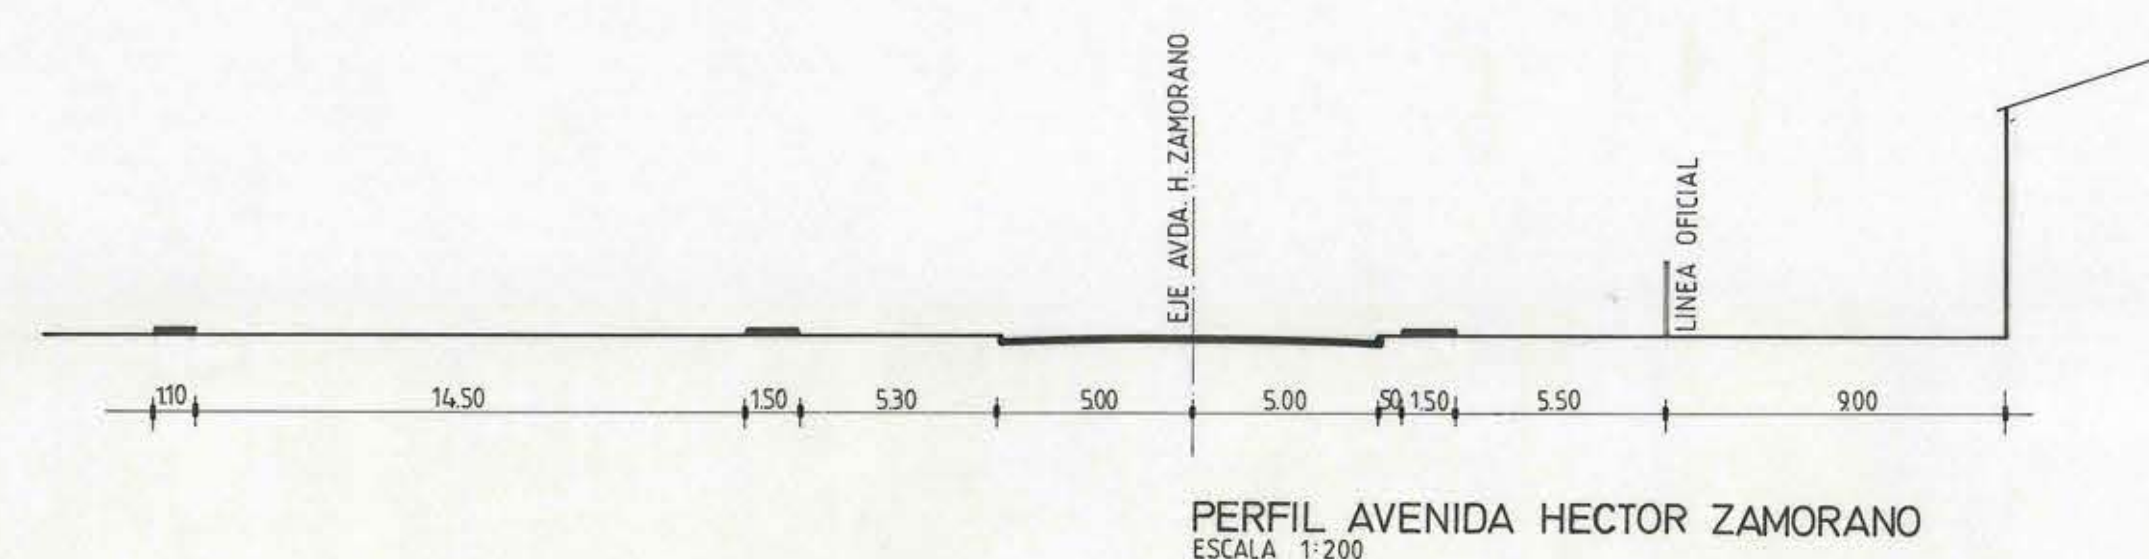


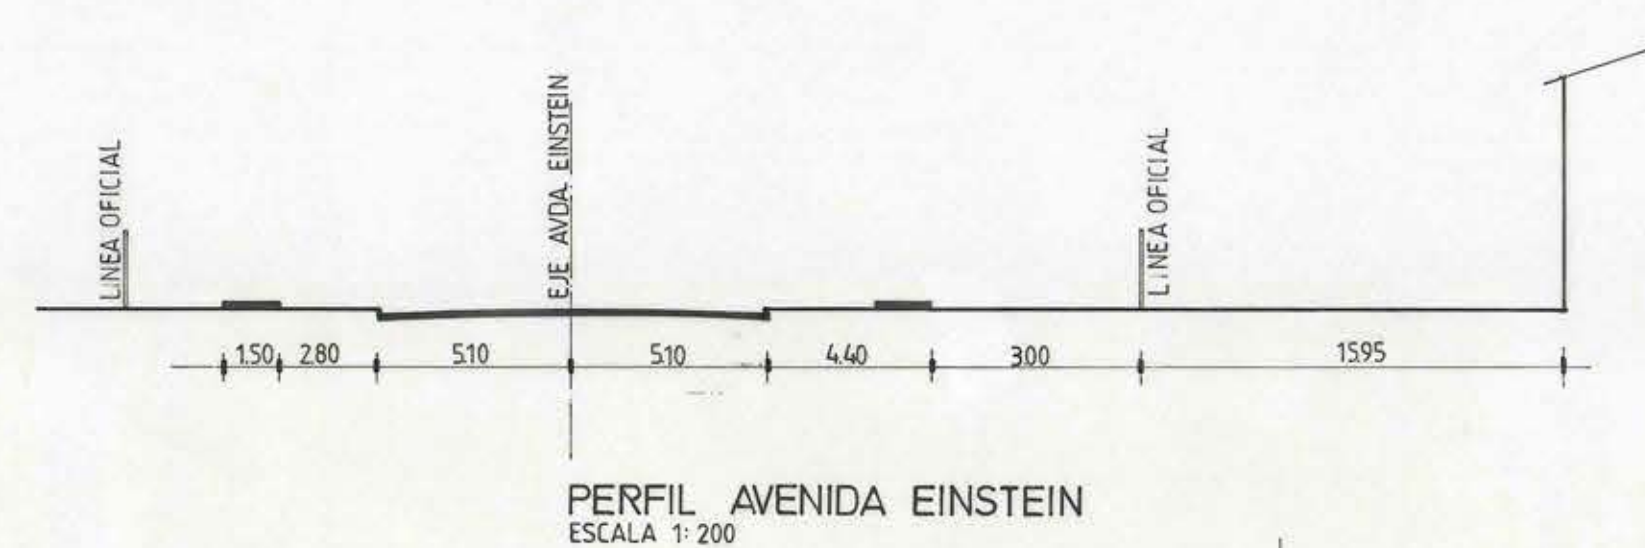

MOP		DIRECCION DE ARQUITECTURA	
REGION VI REGION		OFICINA REGIONAL VI REGION	
PROVINCIA CACHAPOAL		OBRA GIMNASIO USOS MULTIPLES POBLACION	
COMUNA RANCAGUA		EL MANZANAR	
ARQUITECTO		CONTENIDO EMPLAZAMIENTO	
DIBUJO		Vº Bº 1, MUNICIPALIDAD DE RANCAGUA	
ALBERTO ANGUITA MEDEL		C. LOPEZ O.	
ARQUITECTO REGIONAL		FECHA	
OSCAR E. NOVOA VARGAS		CLAVE	
SUPERFICIE		075 x 110	
ESCALA 1:200		PLANO	
		A-0	