




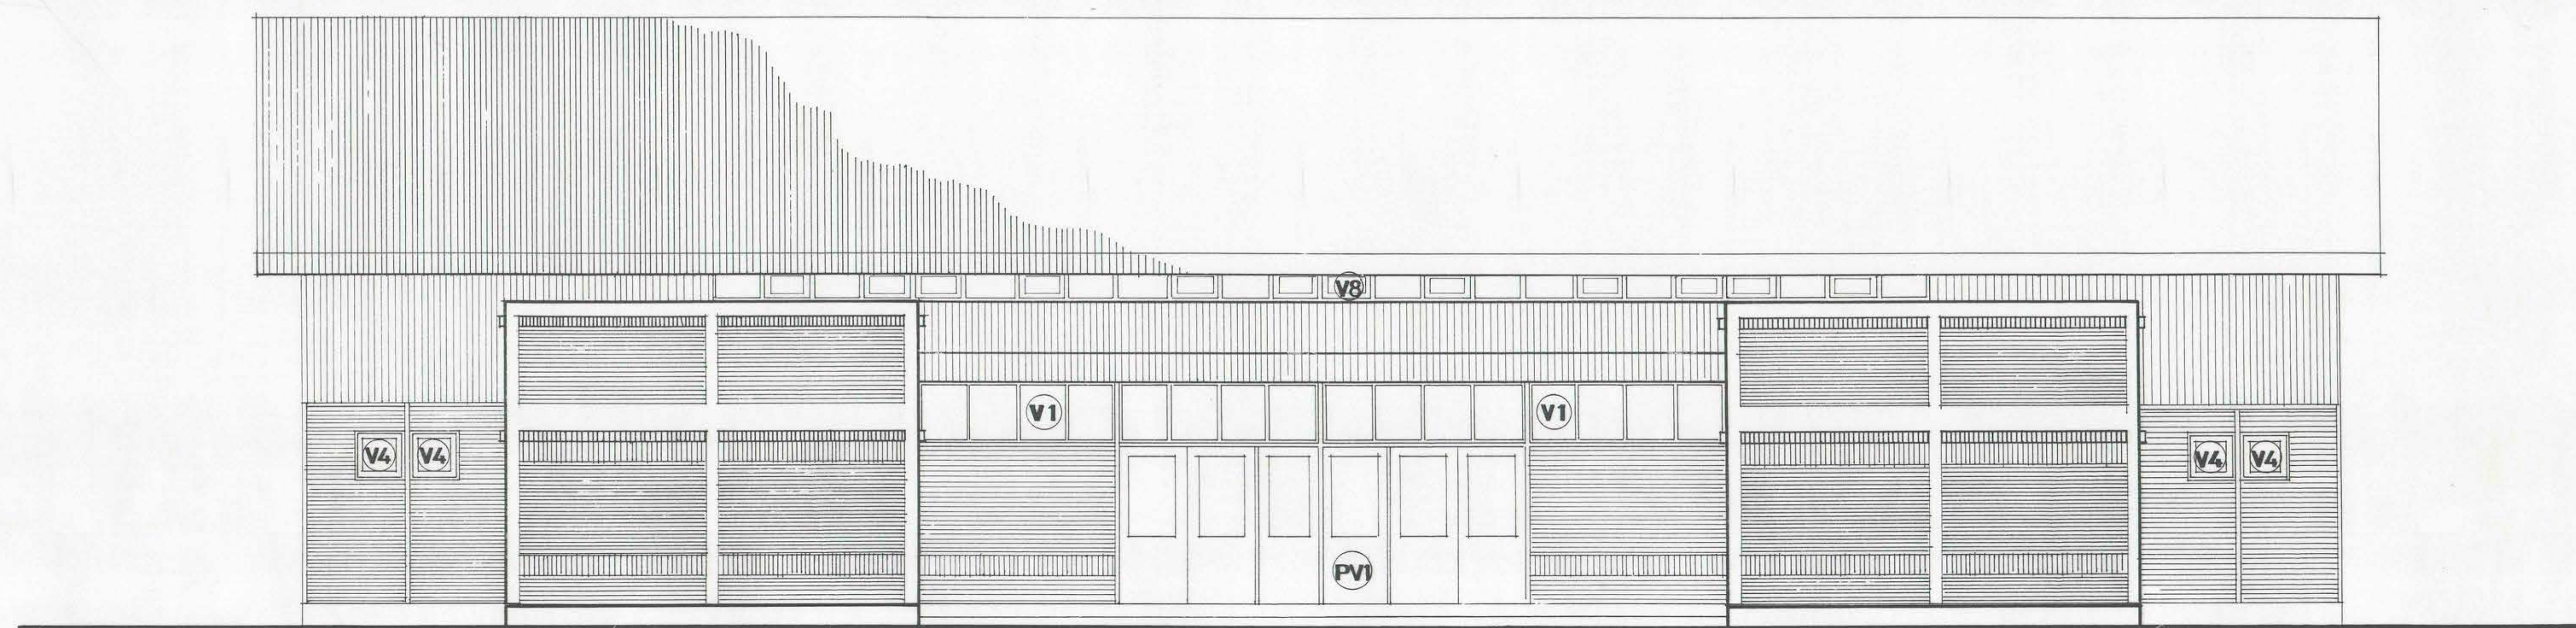

ELEVACION NORTE

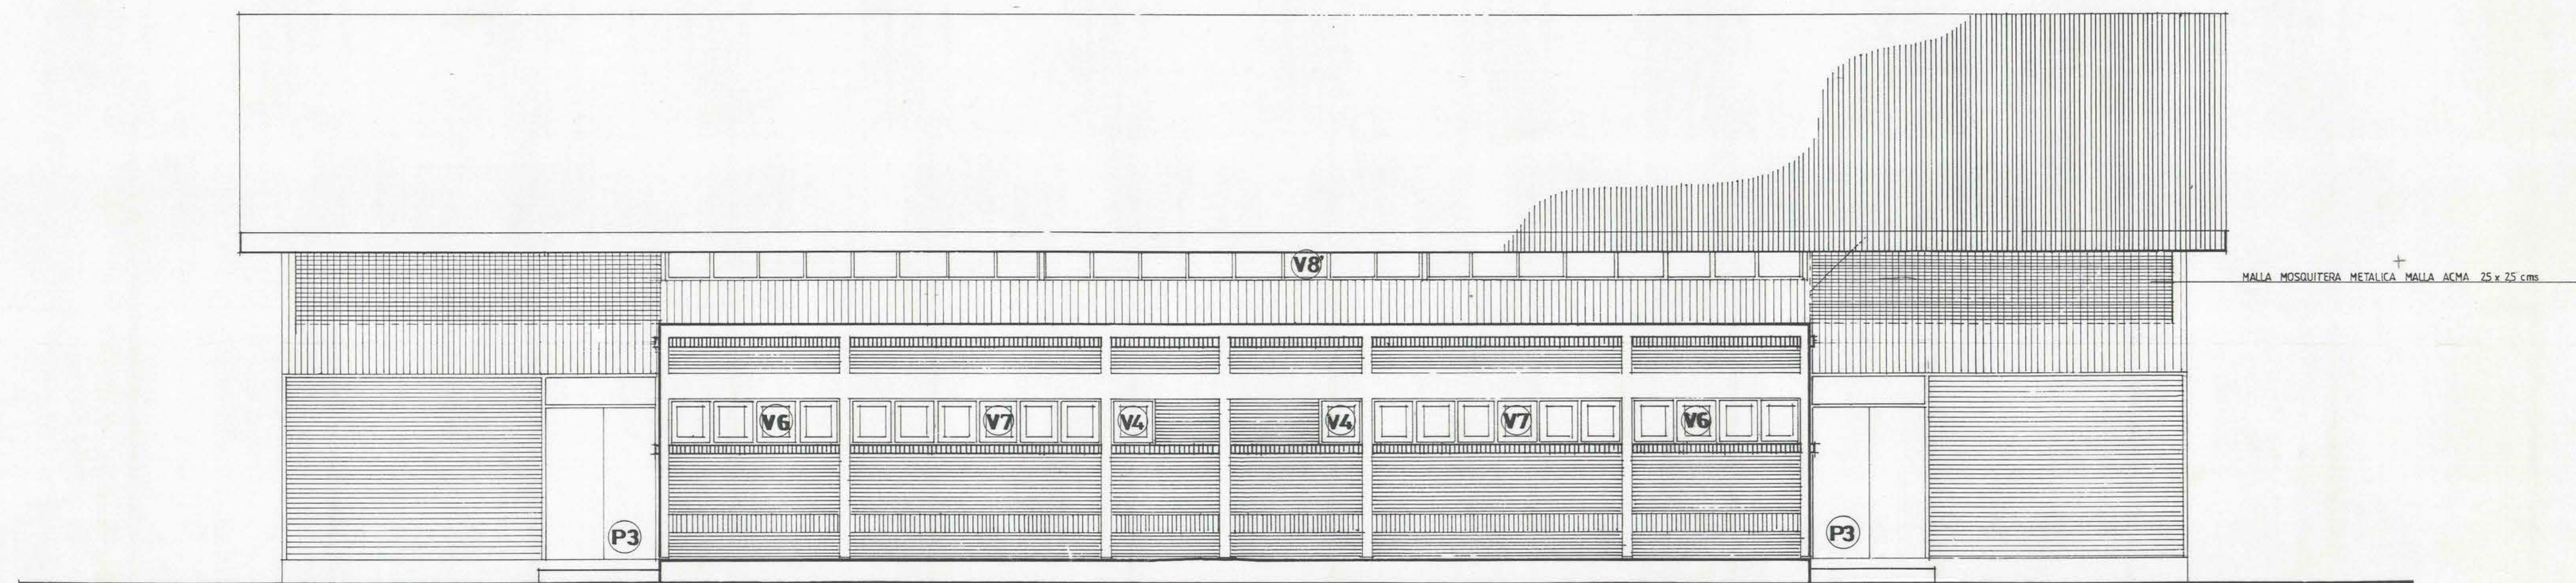

ELEVACION SUR

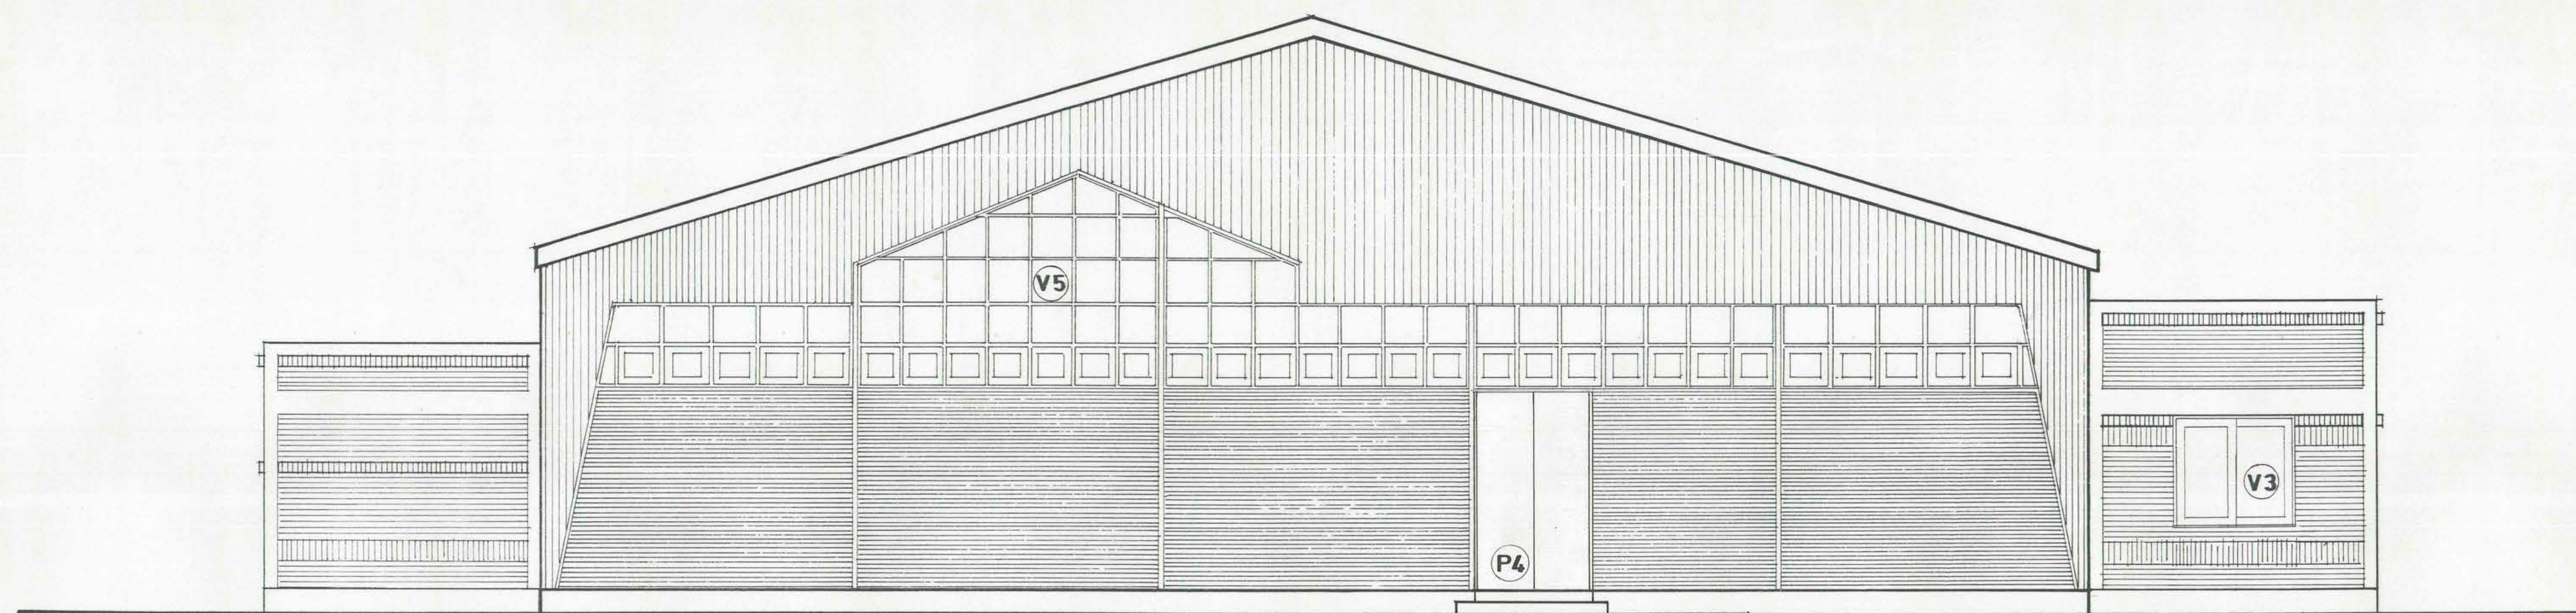

ELEVACION ORIENTE

MOP		DIRECCION DE ARQUITECTURA	
REGION VI REGION		OFICINA REGIONAL VI REGION	
PROVINCIA CACHAPOAL		OBRA GIMNASIO USOS MULTIPLES POBLACION EL MANZANAR	
COTIMUNA RANCAAGUA		CONTENIDO ELEVACIONES	
ARQUITECTO		DIBUJO	
ALBERTO ANDRADA MEDEL		F.A.A.M.	
ARQUITECTO REGIONAL		FECHA CLAVE	
		OCTUBRE 91	
		FORMATO	
		0.85 x 1.10	
OSCAR E. NOVOA YARGAS		PLANO	
SUPERFICIE		A-2	
894.65 m2			
ESCALA			
1:50			