
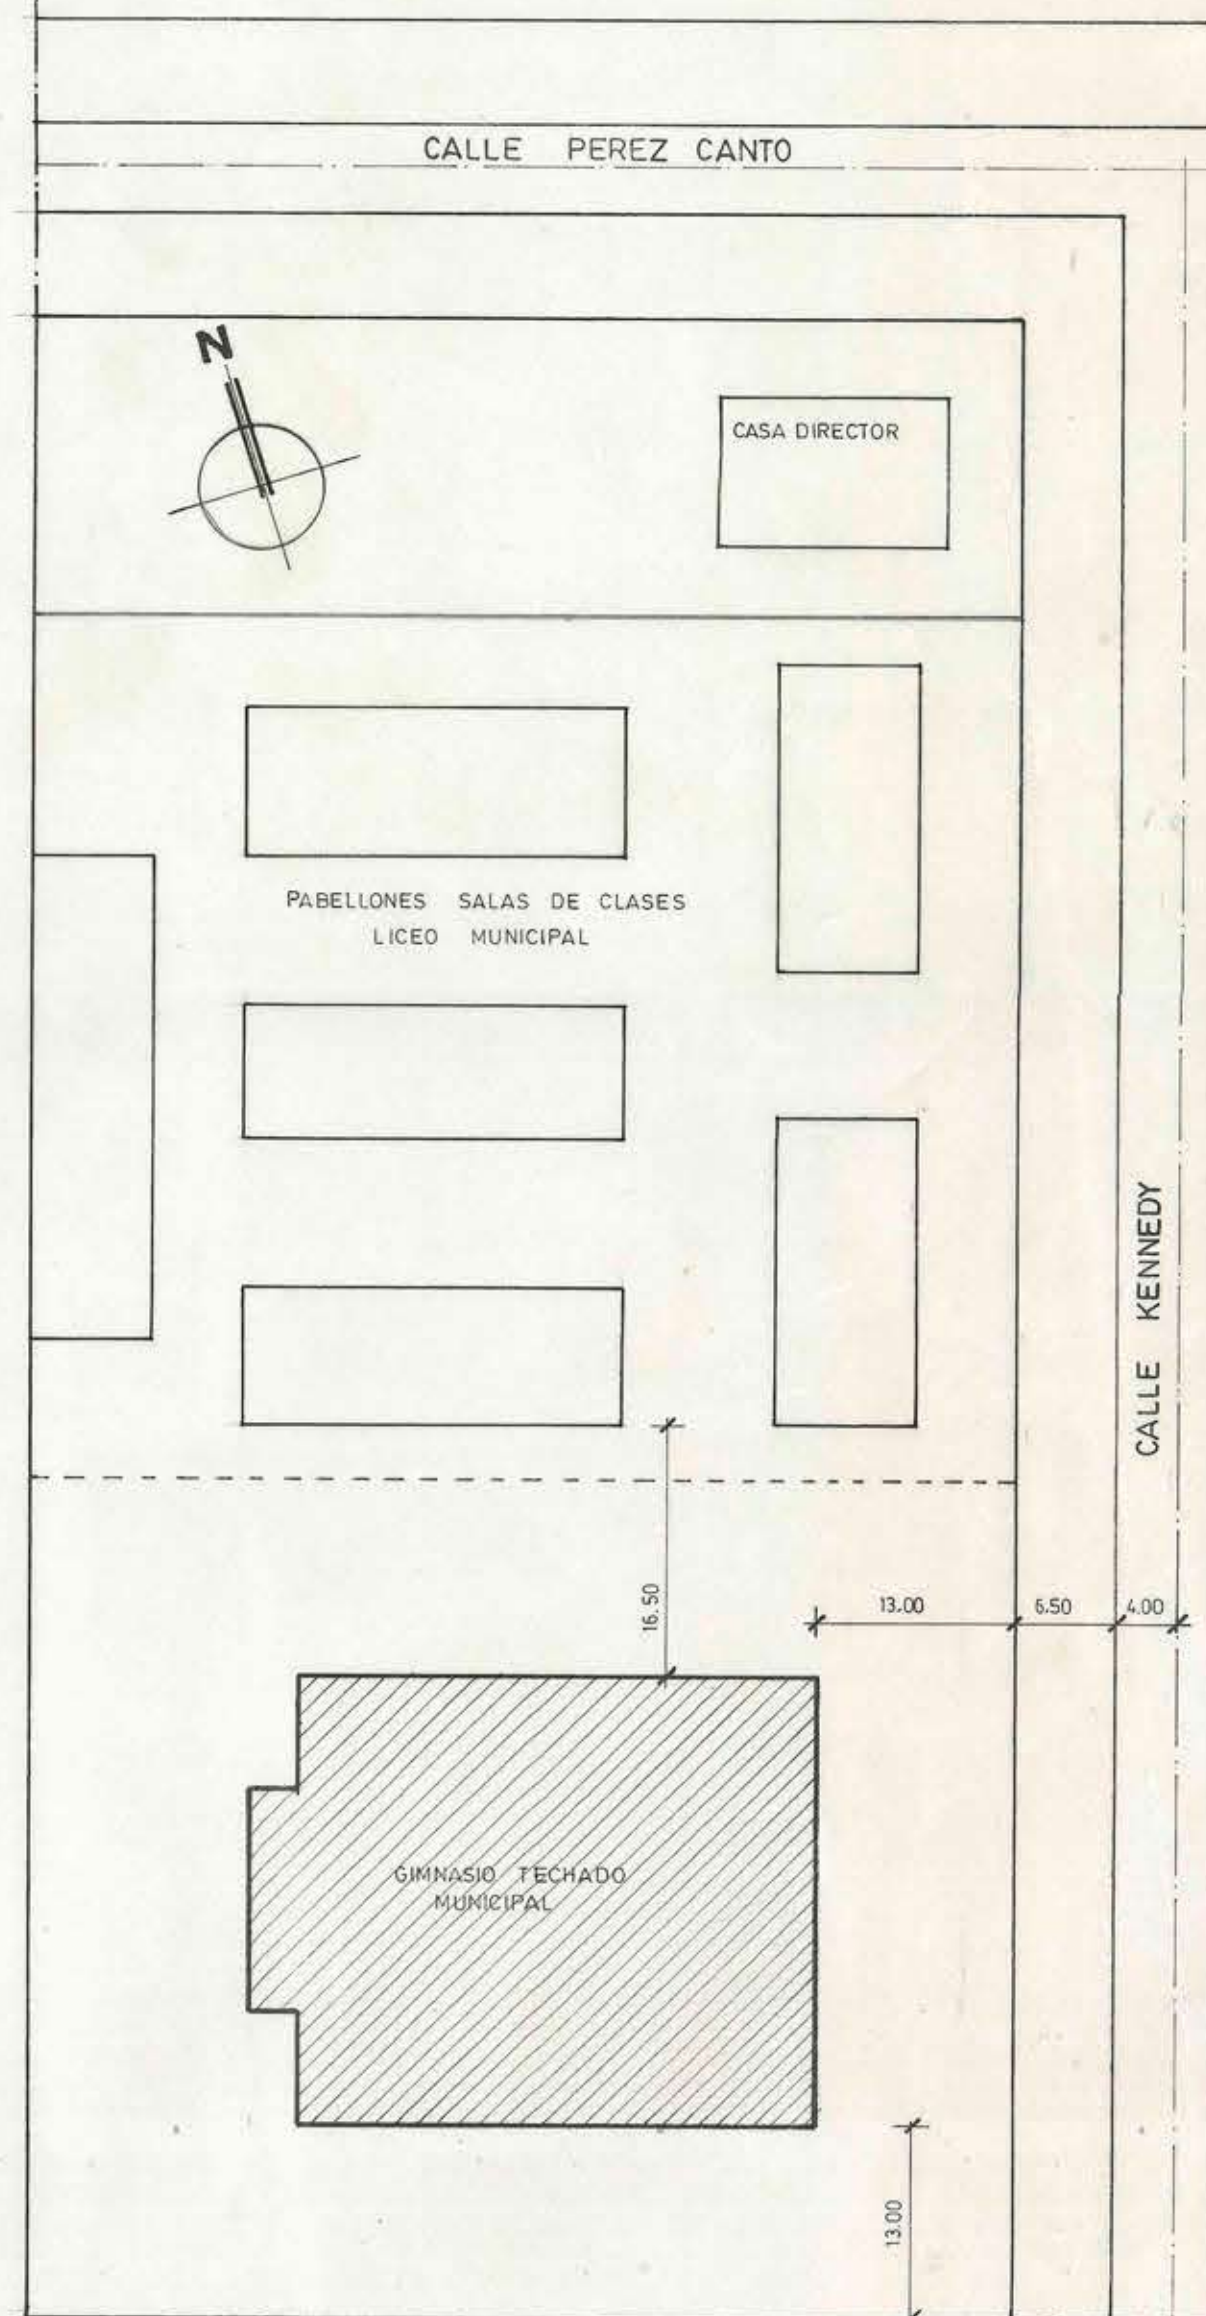


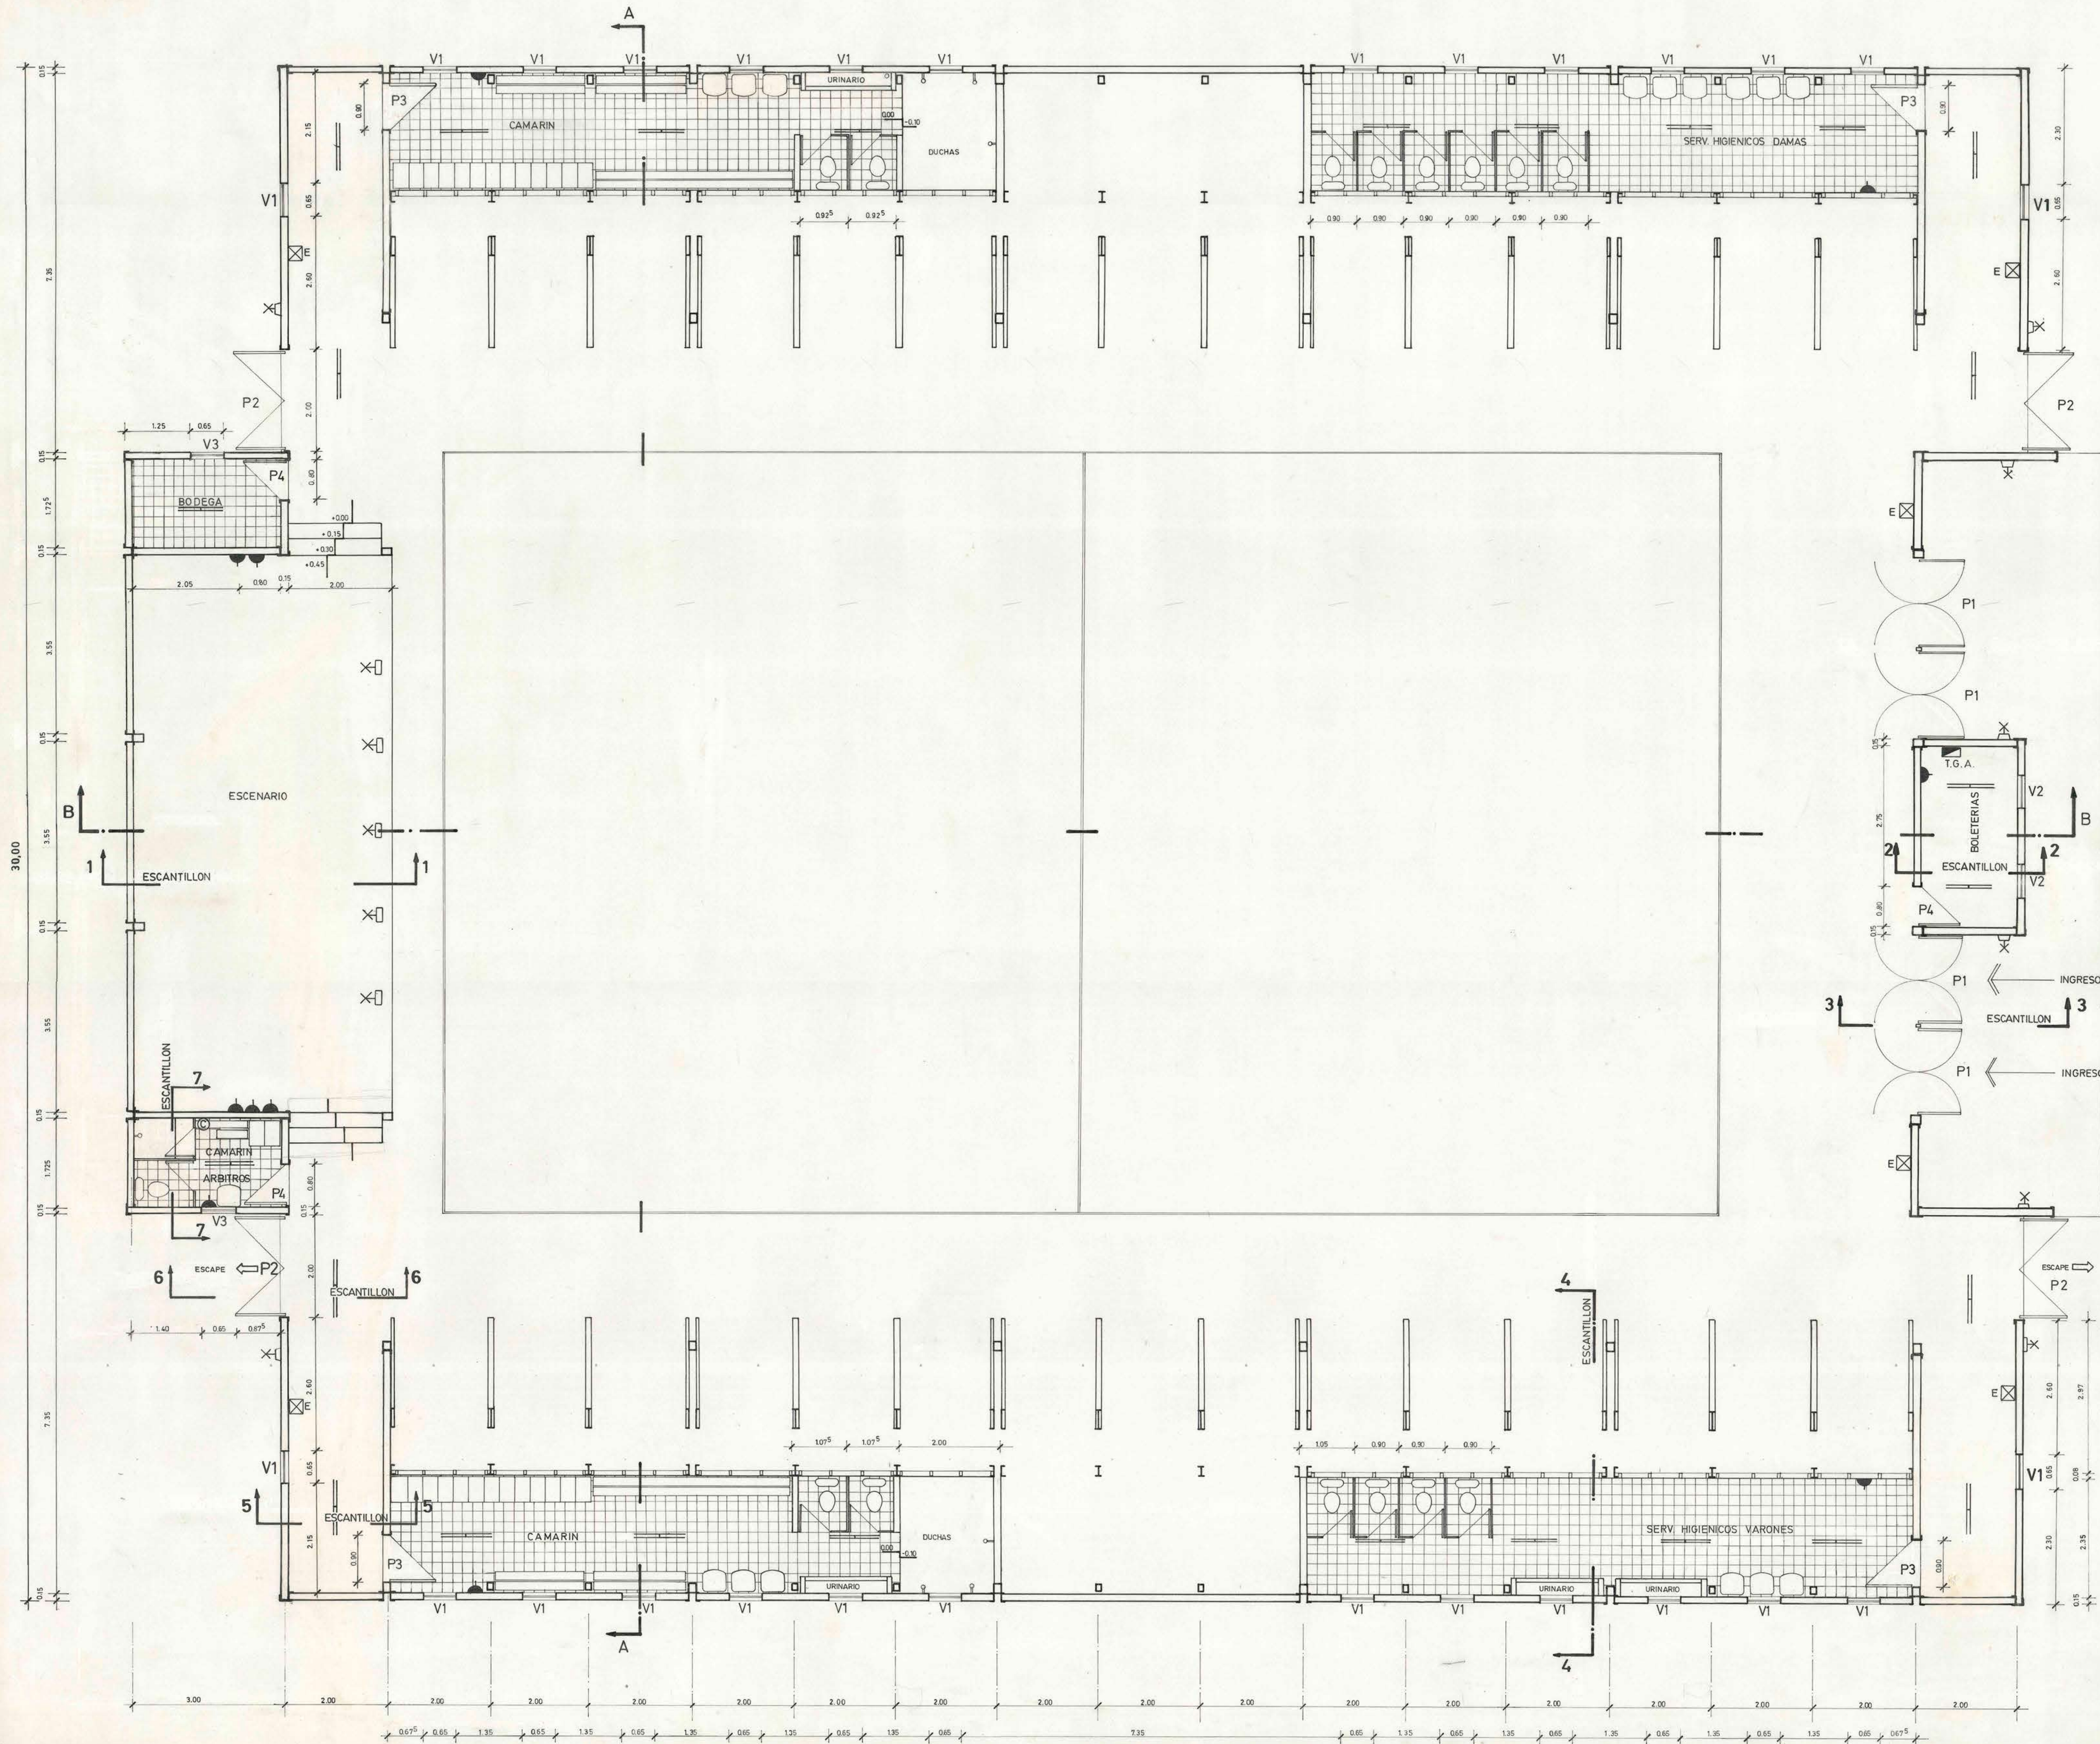

EMPLAZAMIENTO
Escala: 1:500

		DIRECCION DE ARQUITECTURA OFICINA REGIONAL VI REGION	
REGION VI REGION	OBRA	GIMNASIO TECHADO MUNICIPAL LAS GIGUAS	
PROVINCIA CACHAPOAL	PLANO	PLANTA, CROQUIS DE UBICACION Y EMPLAZAMIENTO	
COMUNA	DIBUJO		
PROYECTISTA	NAZARIO GARAY O. LAMINA CLAVE		
GASTON ETCHEVERRY D. ARGTO. REGIONAL	1		
OSCAR E. NOVOA VARGAS	FECHA		
SUPERFICIE	JULIO '86		
1065,00 m ²			
ESCALA			
1:50			

1822901