
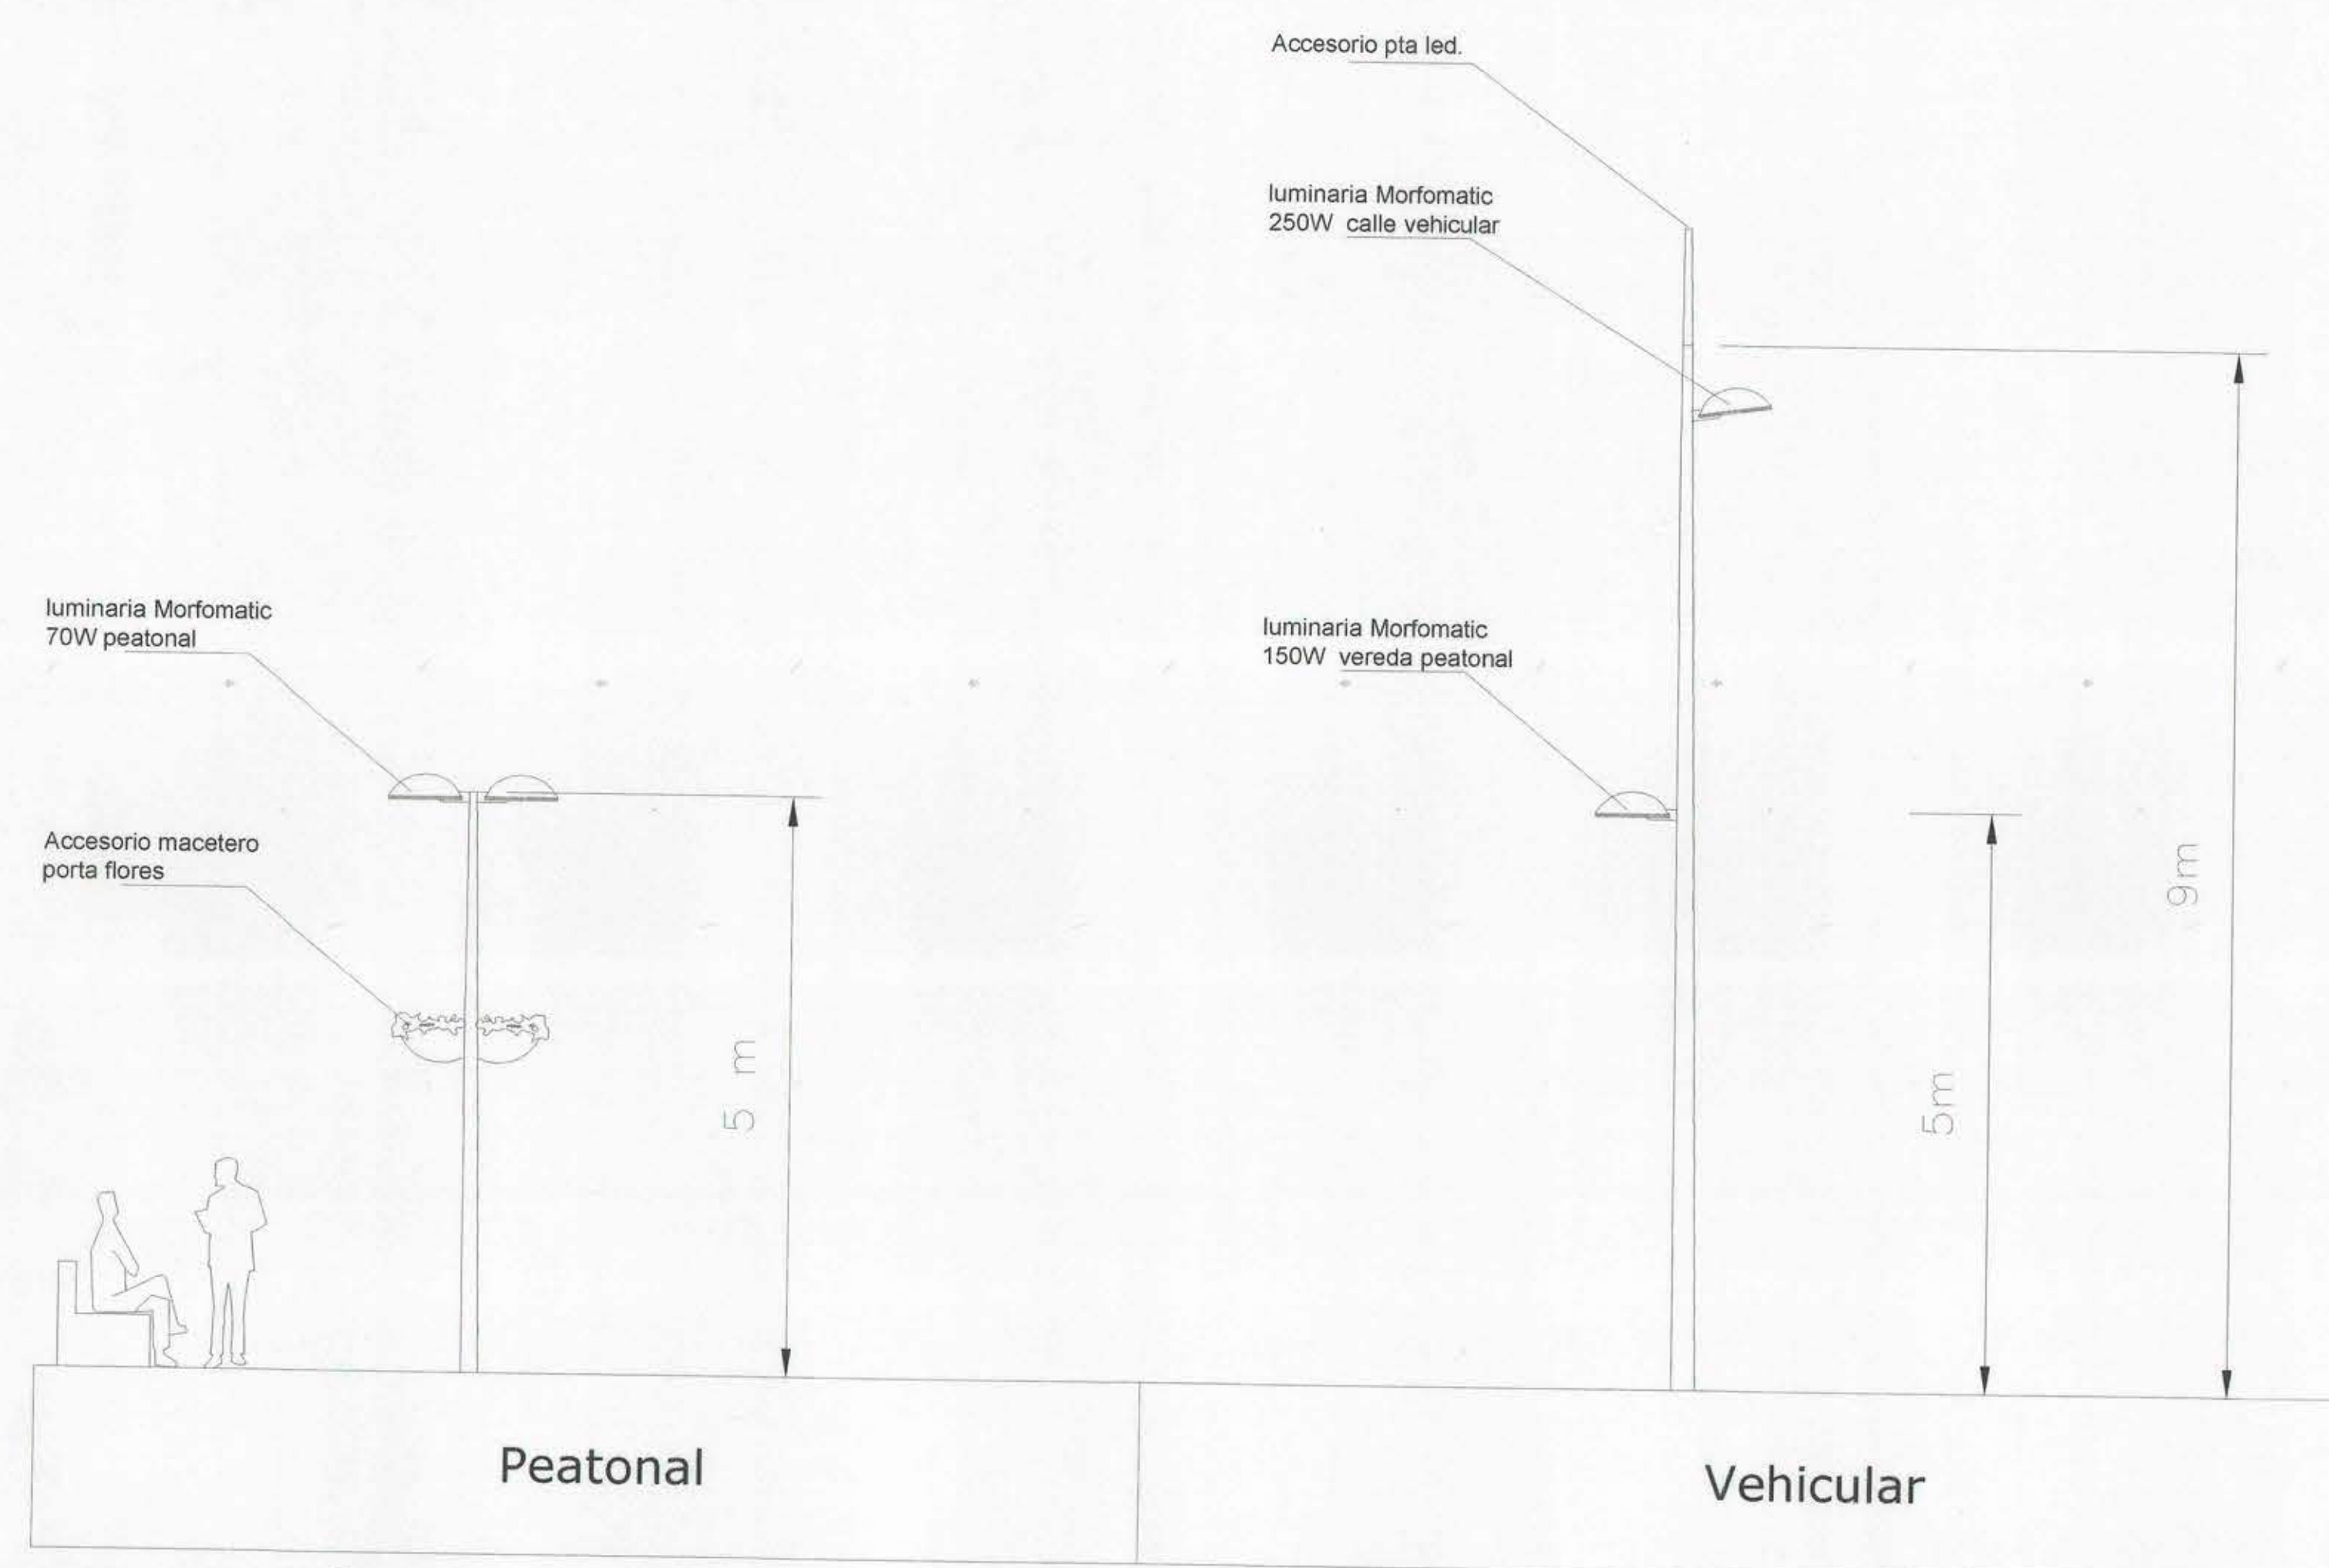


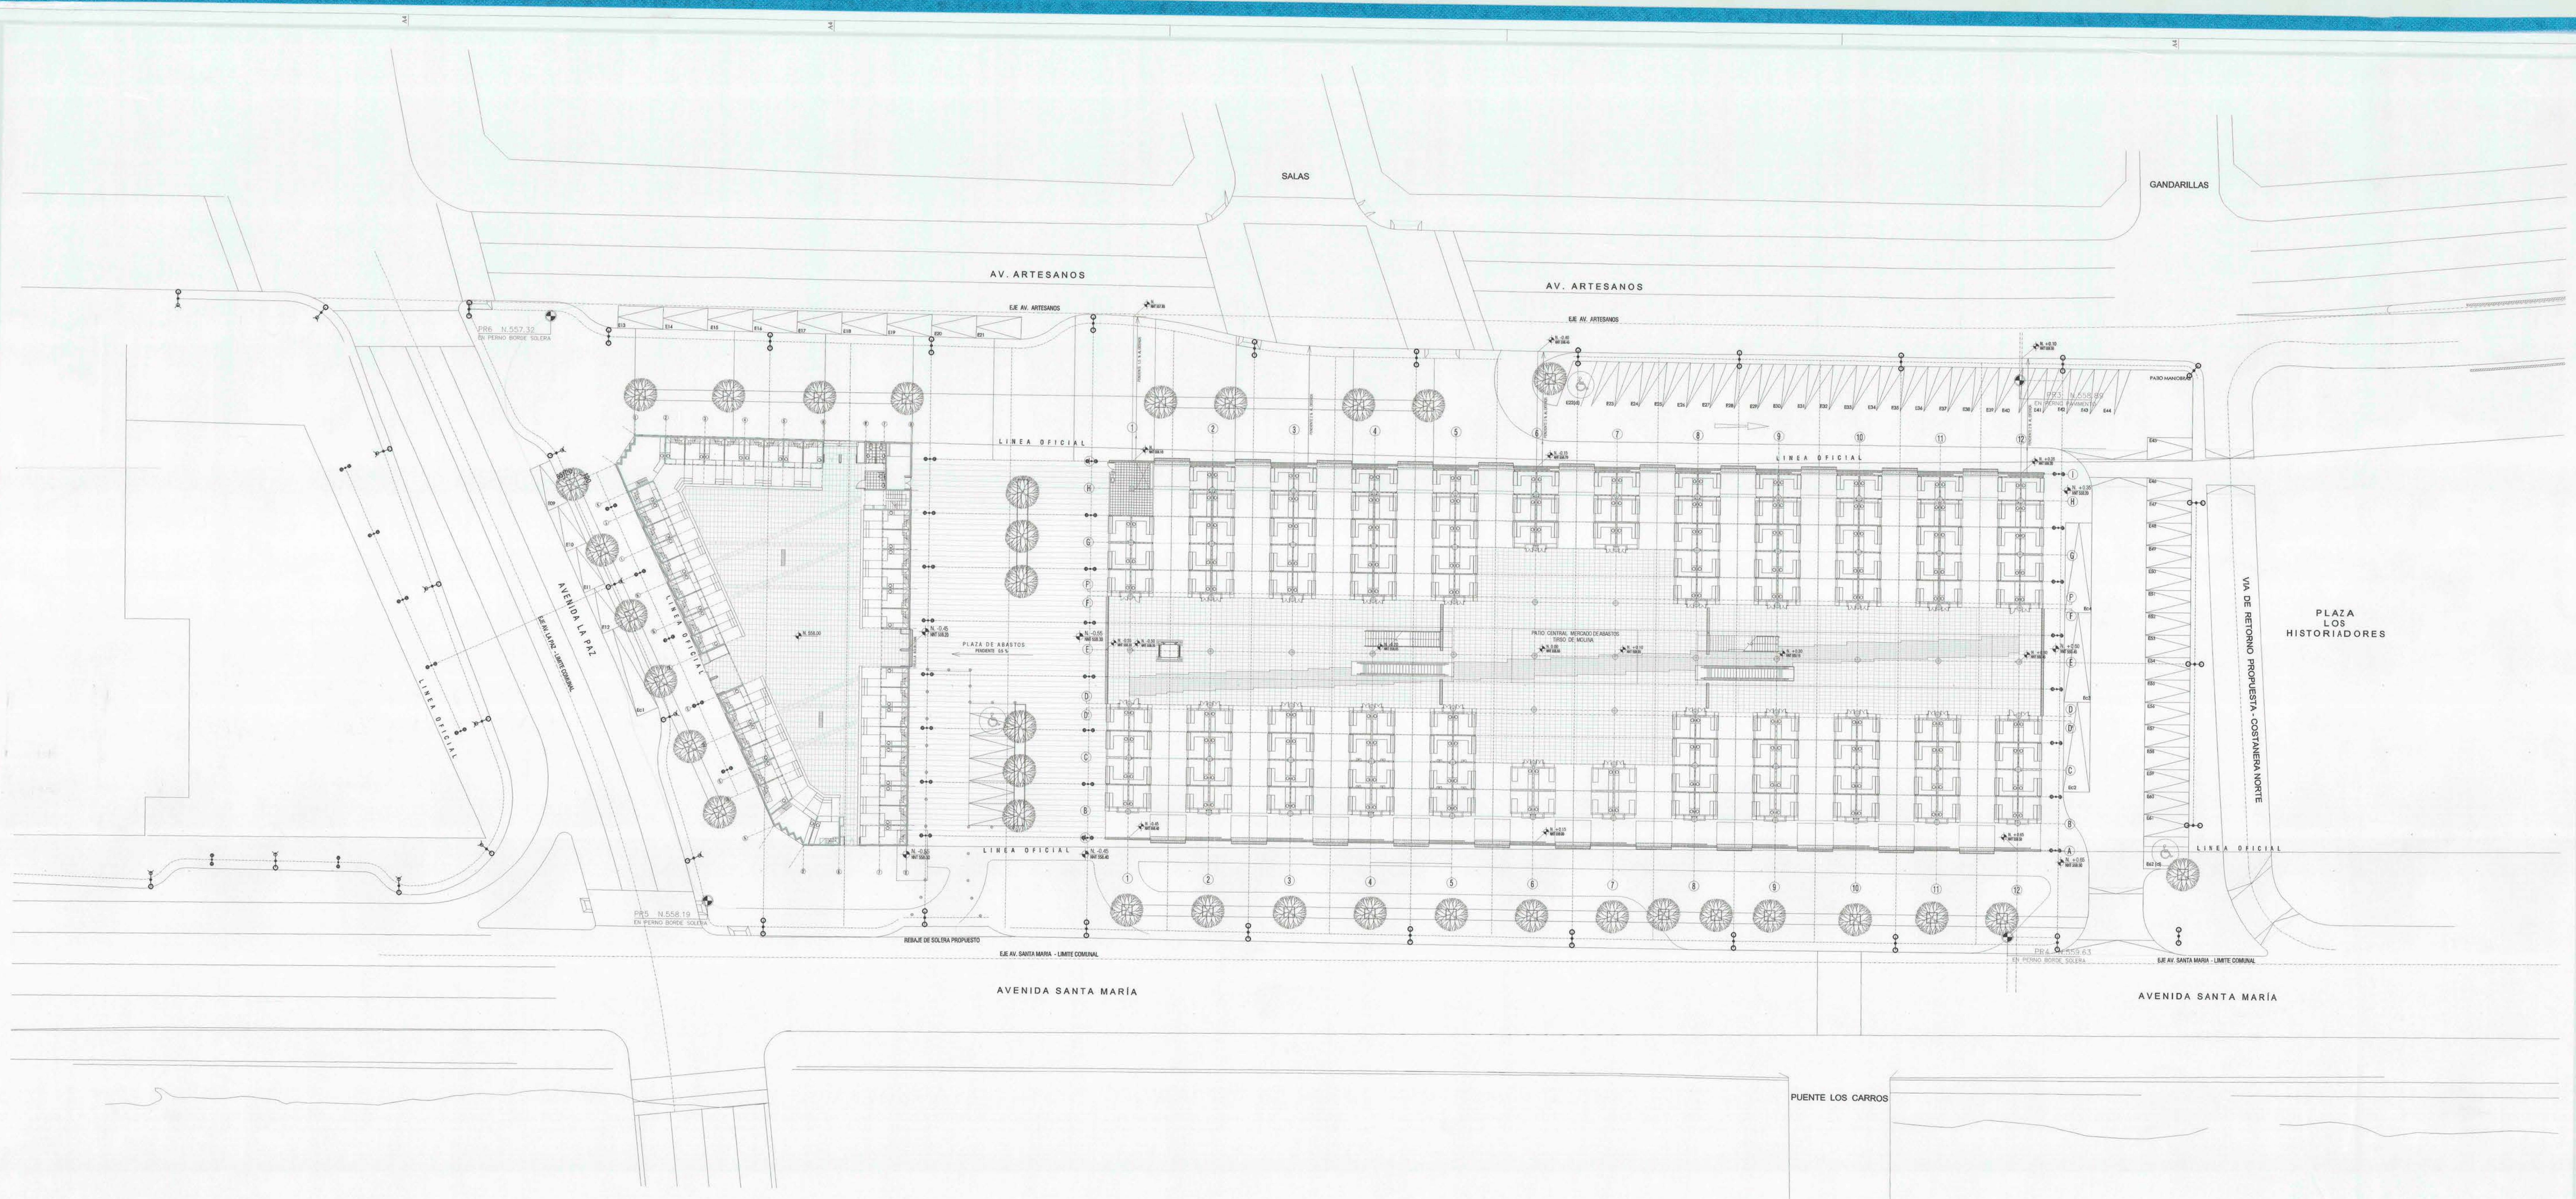

ESQUEMÁTICO
ESC 1:50

DISEÑO DE LUZ PERGOLA DE LAS FLORES_POSTACION						
SIMBOLOGIA Y ESPECIFICACION DE EQUIPOS EXTERIOR						
ITEM	CANT.	SIMBOLOGIA	DESCRIPCION	MODELO	MARCA	UBICACION
1	25		POSTE DOBLE 8 MTS CON MACETEROS DECORATIVOS Y ENCHUFES METALICO MAX PUNTA LED EQUIPOS ELECTRICOS EN LA BASE LAMPARA VEHICULAR HALURO METALICO 2X250W	OMEGA + PTALED MORFOMATIC 250W	NETI	HACIA CALLES
2	13		POSTE DOBLE 8 MTS CON MACETEROS DECORATIVOS Y ENCHUFES METALICO MAX PUNTA LED LAMPARA HALURO METALICO 250W LAMPARA HALURO METALICO 150W	OMEGA + PTALED MORFOMATIC 250W / 150W	NETI	HACIA CALLES HACIA VEREDA
3	36		POSTE DOBLE 8 MTS CON MACETEROS DECORATIVOS Y ENCHUFES METALICO MAX PUNTA LED LAMPARA HALURO METALICO 2X70W	OMEGA MORFOMATIC 70W	NETI	HACIA CALLES HACIA VEREDA

PERGOLA DE LAS FLORES SANTA MARIA Y MERCADO TIRSO DE MOLINA (COMUNA DE RECOLETA)	
CUADRO DE SUPERFICIES - TERRENO	
SUPERFICIE TERRENO BRUTA	16.746,28 M2
SUPERFICIE FRANJA ENSANCHE	3.281,11 M2
SUPERFICIE DE TERRENO NETA	13.464,17 M2

OBSERVACIONES: ENTREGA II ETAPA: 14/04/2009
 DIRECCION DE ARQUITECTURA
 DIRECCION REGIONAL METROPOLITANA
 PROYECTO: CONSTRUCCION PLAZA DE ABASTOS Y PERGOLA DE LAS FLORES
 PLANO: PLANTA DE EMPLAZAMIENTO_postacion iluminacion
 REGION: METROPOLITANA
 PROVINCIA: SANTIAGO
 COMUNA: RECOLETA
 PROYECTO: CONTRUCCION PLAZA DE ABASTOS Y PERGOLA DE LAS FLORES
 DISEÑO: REVISOR: JEFE U.D. PROYECTO: DIRECTOR: APROBADO:
 ESCALA: 1:50 FORMATO: A0 FECHA: 27 JULIO 2009 LAMINA: IL-PLF-EM 01-F