




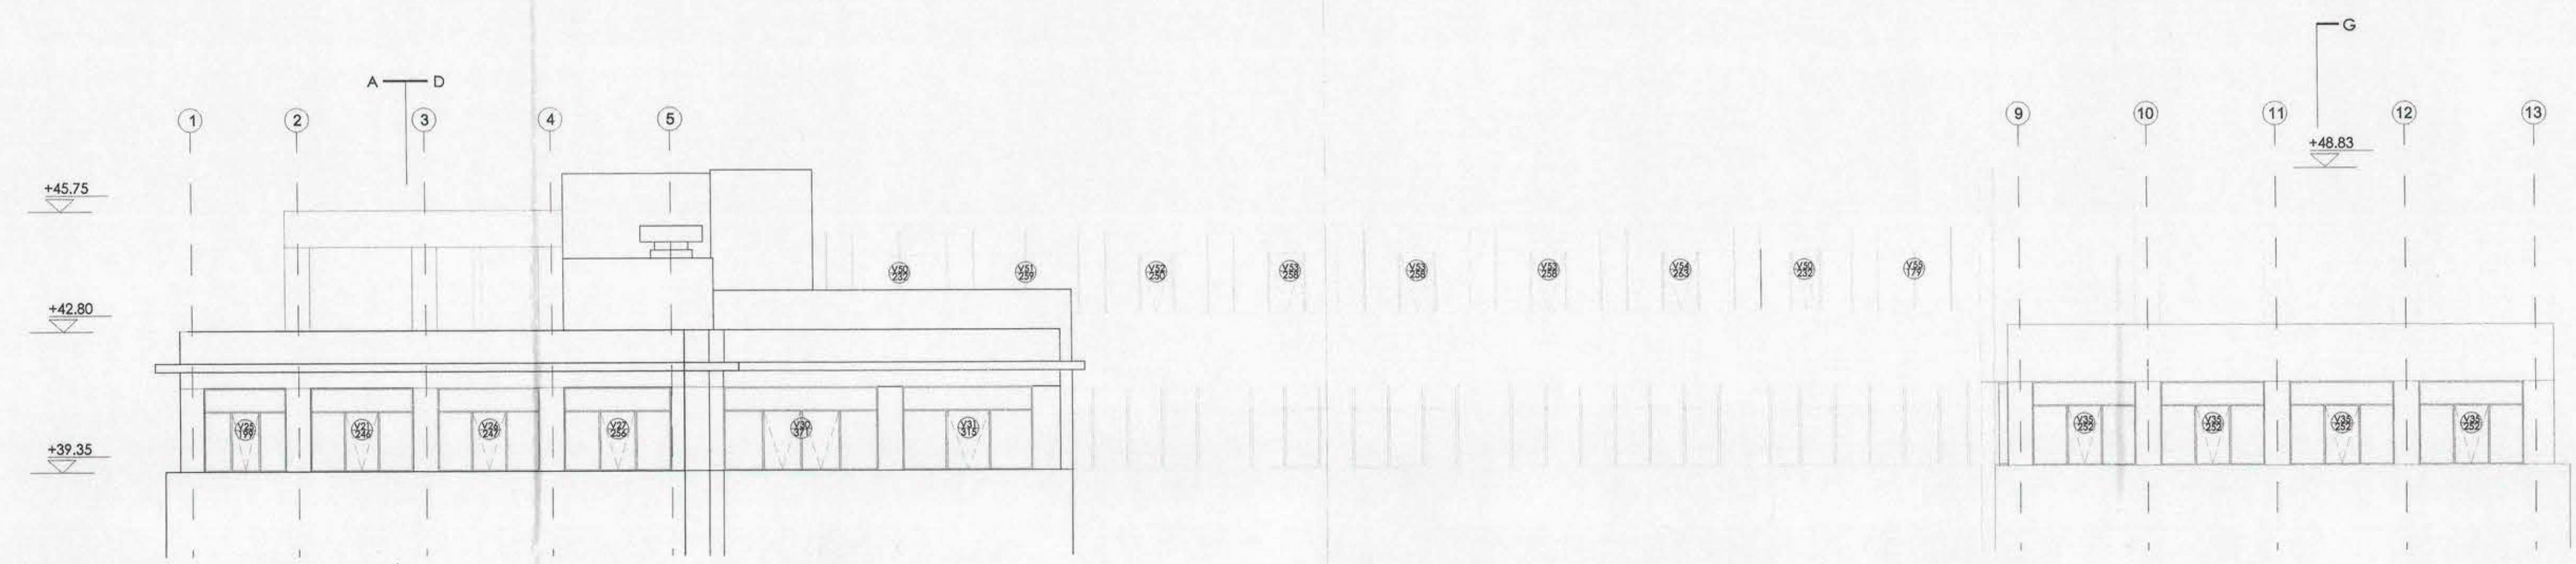

ELEVACION NORTE PISOS 10 Y 11 - CALLE MONEDA - DETALLE 1 - ESC. 1:100

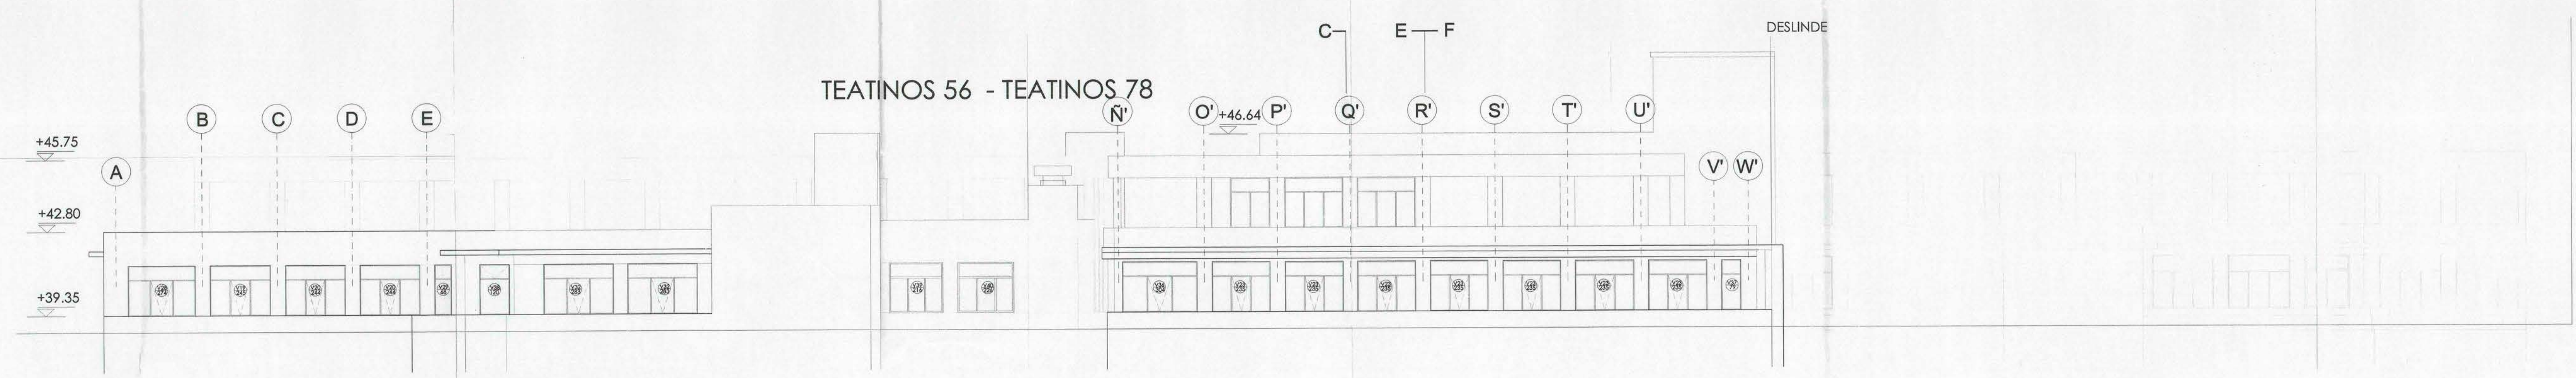

ELEVACION PONIENTE PISOS 10 Y 11 - CALLE GOTUZZO - DETALLE 2 - ESC. 1:100

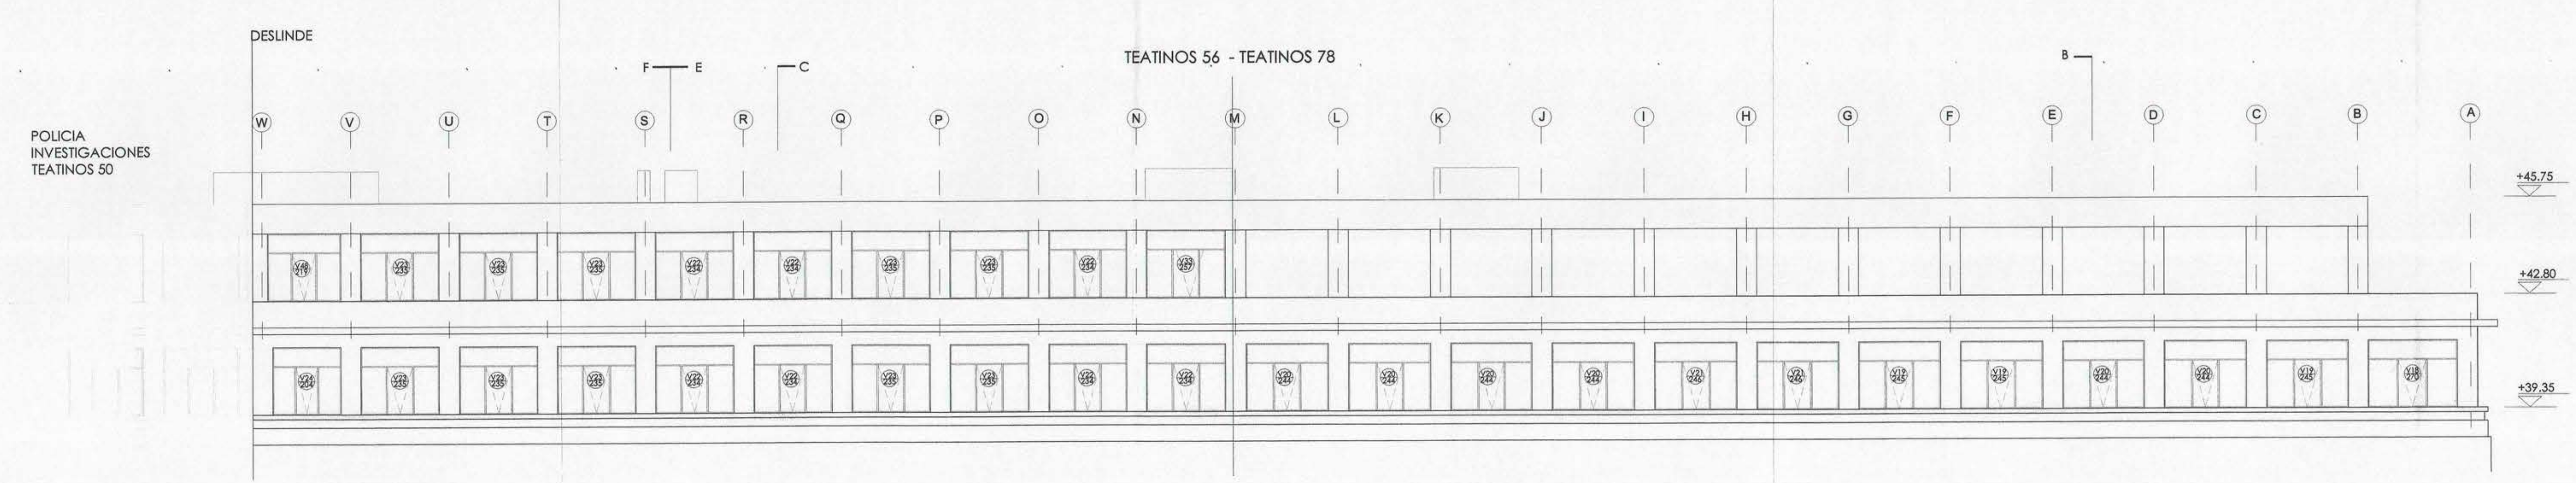

ELEVACION ORIENTE PISOS 10 Y 11 - CALLE TEATINOS - DETALLE 3 - ESC. 1:100

COX & UGARTE
ARQUITECTOS

 DIRECCION DE ARQUITECTURA DIRECCION REGIONAL METROPOLITANA		PROYECTO: NORMALIZACION DE CORONAMIENTOS EN EDIFICIOS DEL BARRIO CIVICO RA CONTRALORIA GENERAL DE LA REPUBLICA PLANO: INGRESO MUNICIPAL: DETALLE ELEVACIONES
REGION: METROPOLITANA PROVINCIA: SANTIAGO COMUNA: SANTIAGO PROYECTO: ARQUIT. JORGE BARRERA EL PIAZ, JEFE EQUIPO GIP M2 DISEÑO: CARLOS GAVIATE BALDEO REVISOR: J. APO DIRECTOR REGIONAL VISA: EUGENIO CLEVERSON NOVALES	PROPIETARIO: CONTRALORIA GENERAL DE LA REPUBLICA INSPECCION FISCAL DE DISEÑO ARQUIT. LORENA MACAL, EPYLS FECHA: DICIEMBRE 2009 LAMINA: M05	CROQUIS PLANO UBICACION 