


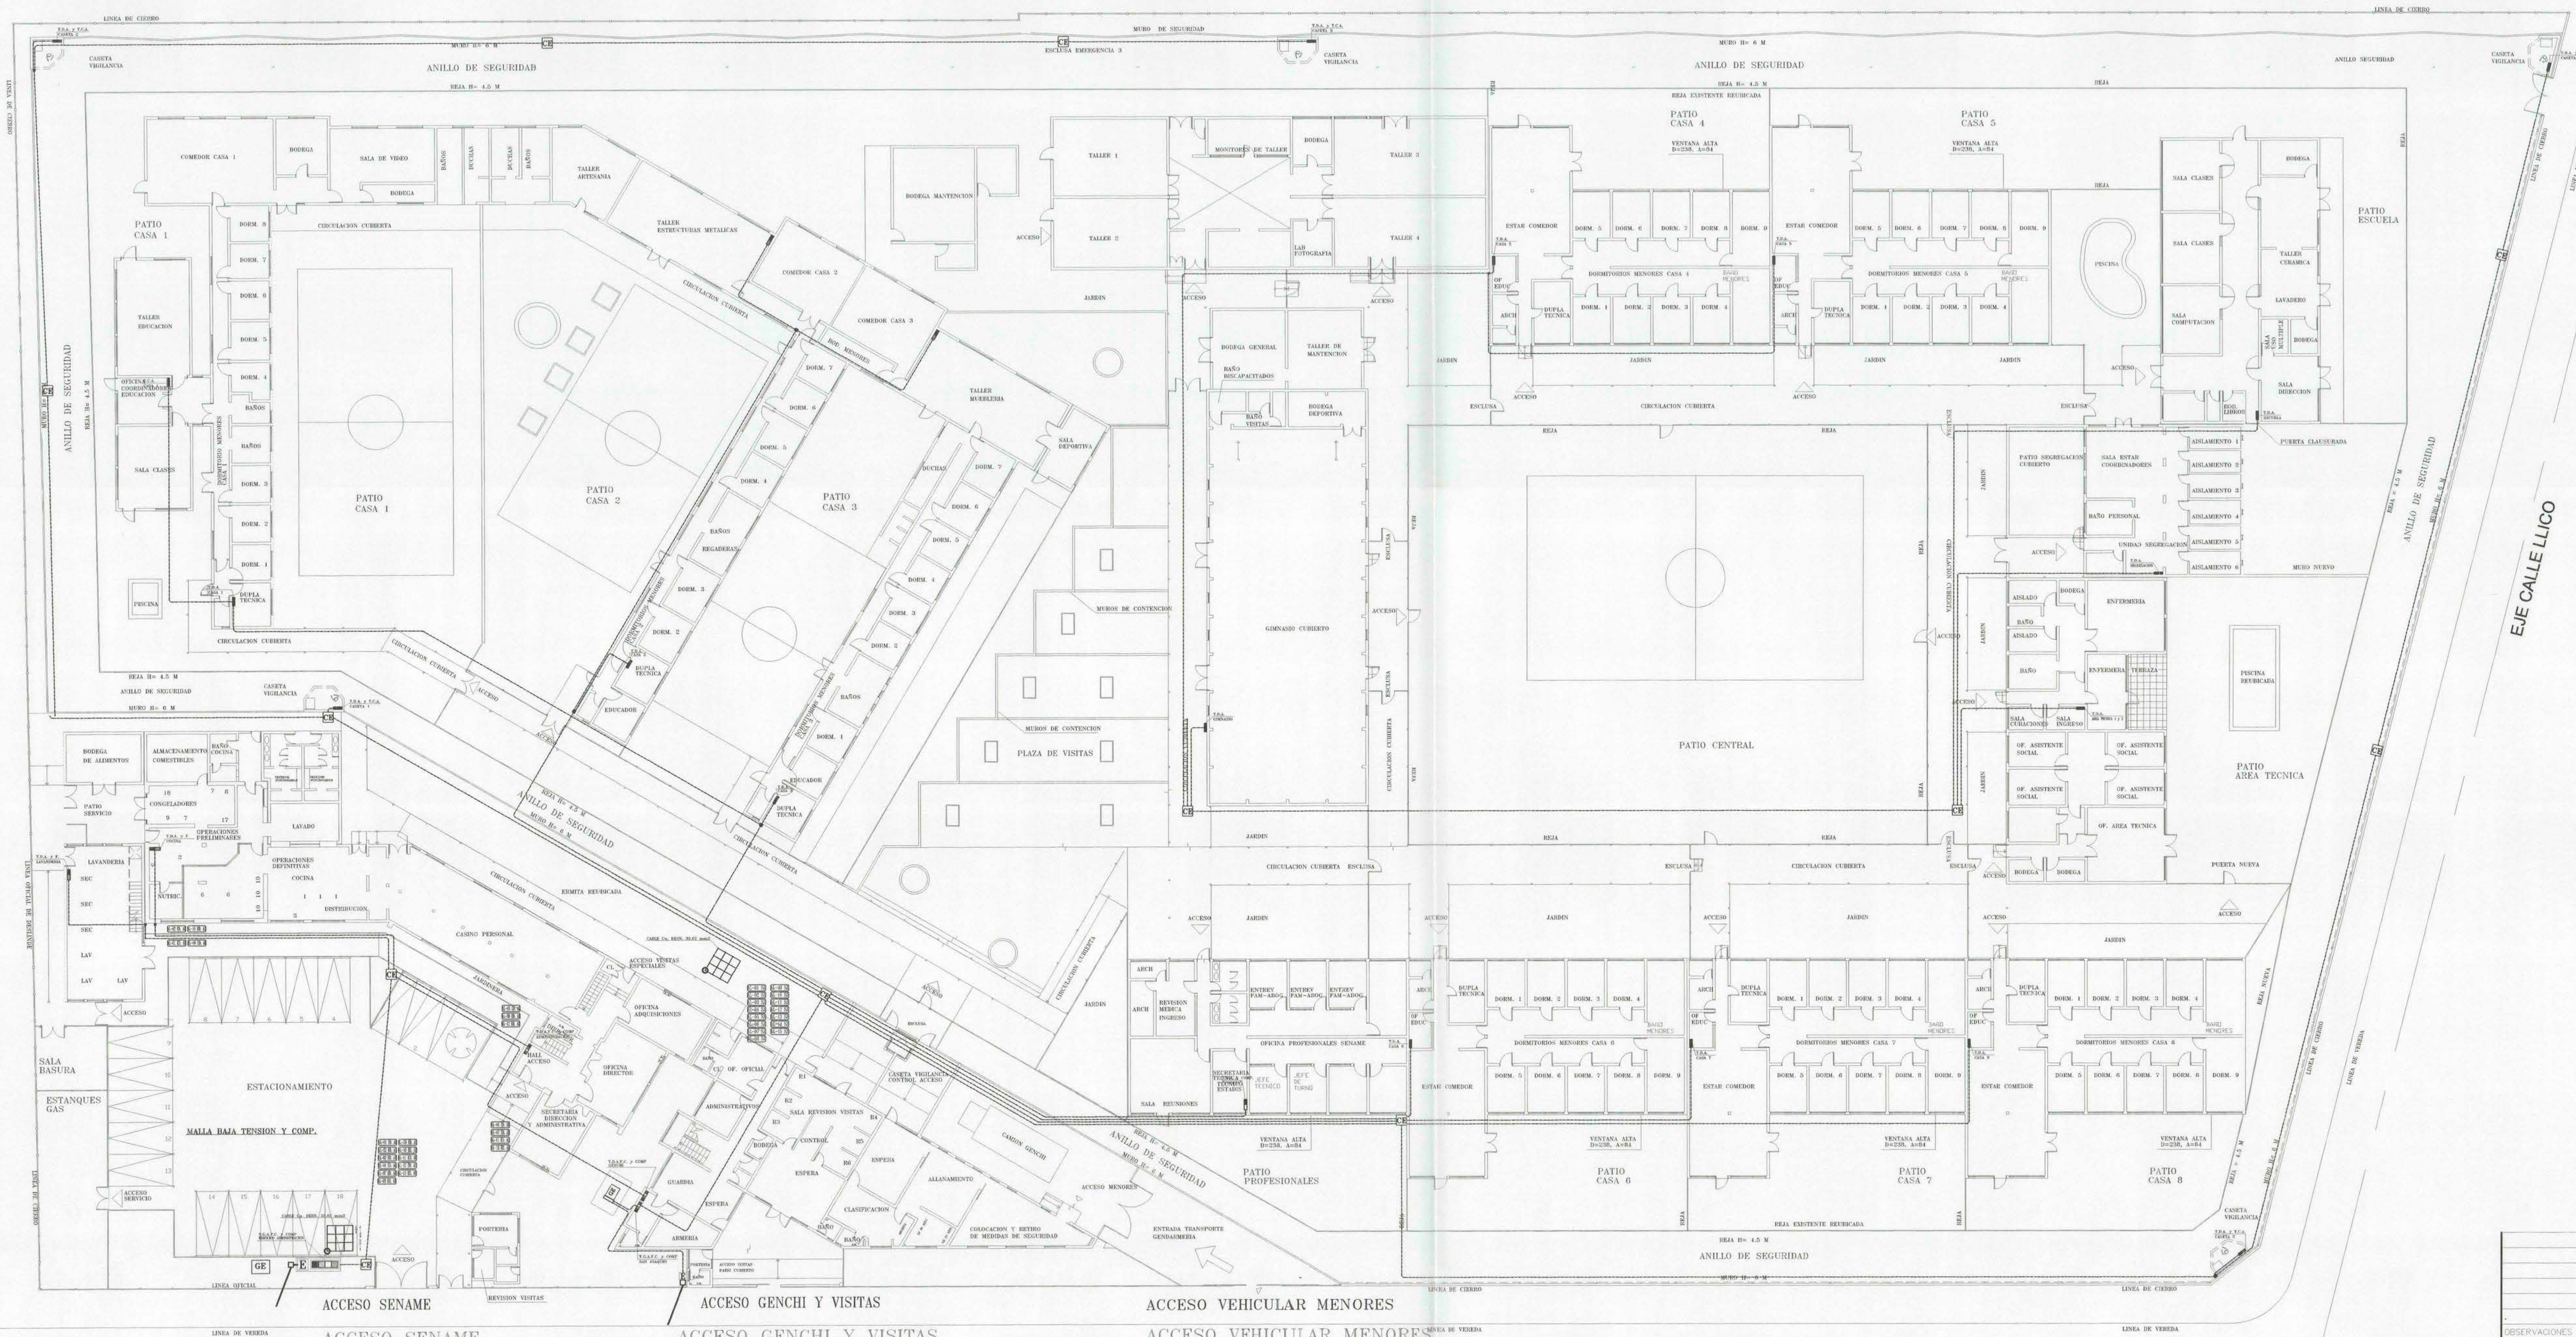

PLANTA PRIMER PISO ESC. 1/200

PLANTA EMPLAZAMIENTO GENERAL
CANALIZACION ALIMENTADORES ESC.: 1:200

OBSERVACIONES		MODIFICACIONES, SUPERFICIES, NOTAS, ETC.	
REGION METROPOLITANA		DIRECCION DE ARQUITECTURA	
PROV. COMUNA		DIRECCION REGIONAL	
PROYECTO		PLANTA GENERAL ALIMENTADORES	
DISPONIBLE	ARGO.	DIBUJO	GRUPOS DE UBICACION
	LAMINA	CLAVE	I.E.
DIRECTOR REGIONAL		ARCHIVO TECNICO	
ESCALA			
APROBACION			

RENE CARVAJAL G.
 Arquitecto Chile

MODIFICACIONES		UBICACION	INSCRIPCION	Inscripcion N° _____ de fecha _____	 PROYECTO ELECTRICO ALUMBRADO Y FUERZA MEJORAMIENTOS Y HABILITACION CENTROS SENAMÉ PLANTA GENERAL ALIMENTADORES CALLE 1 CALLE 14 DE 18 COMUNA 1 FECHA: 18/2002 PROYECTISTA  AGUSTO CESAR BOTAS SALGADO ING-ENR N° 5.012.232-8 AV. 16 DE MAYO N° 2316 INDEPENDENCIA FONO: 7273510 - 7266878			
FECHA						OBSERVACIONES	REVISO	DIBUJO
VERSION	REVISION					0		
						R.L.		ESCALA
		DIBUJO		INDICADA				
		R.S.E.						