
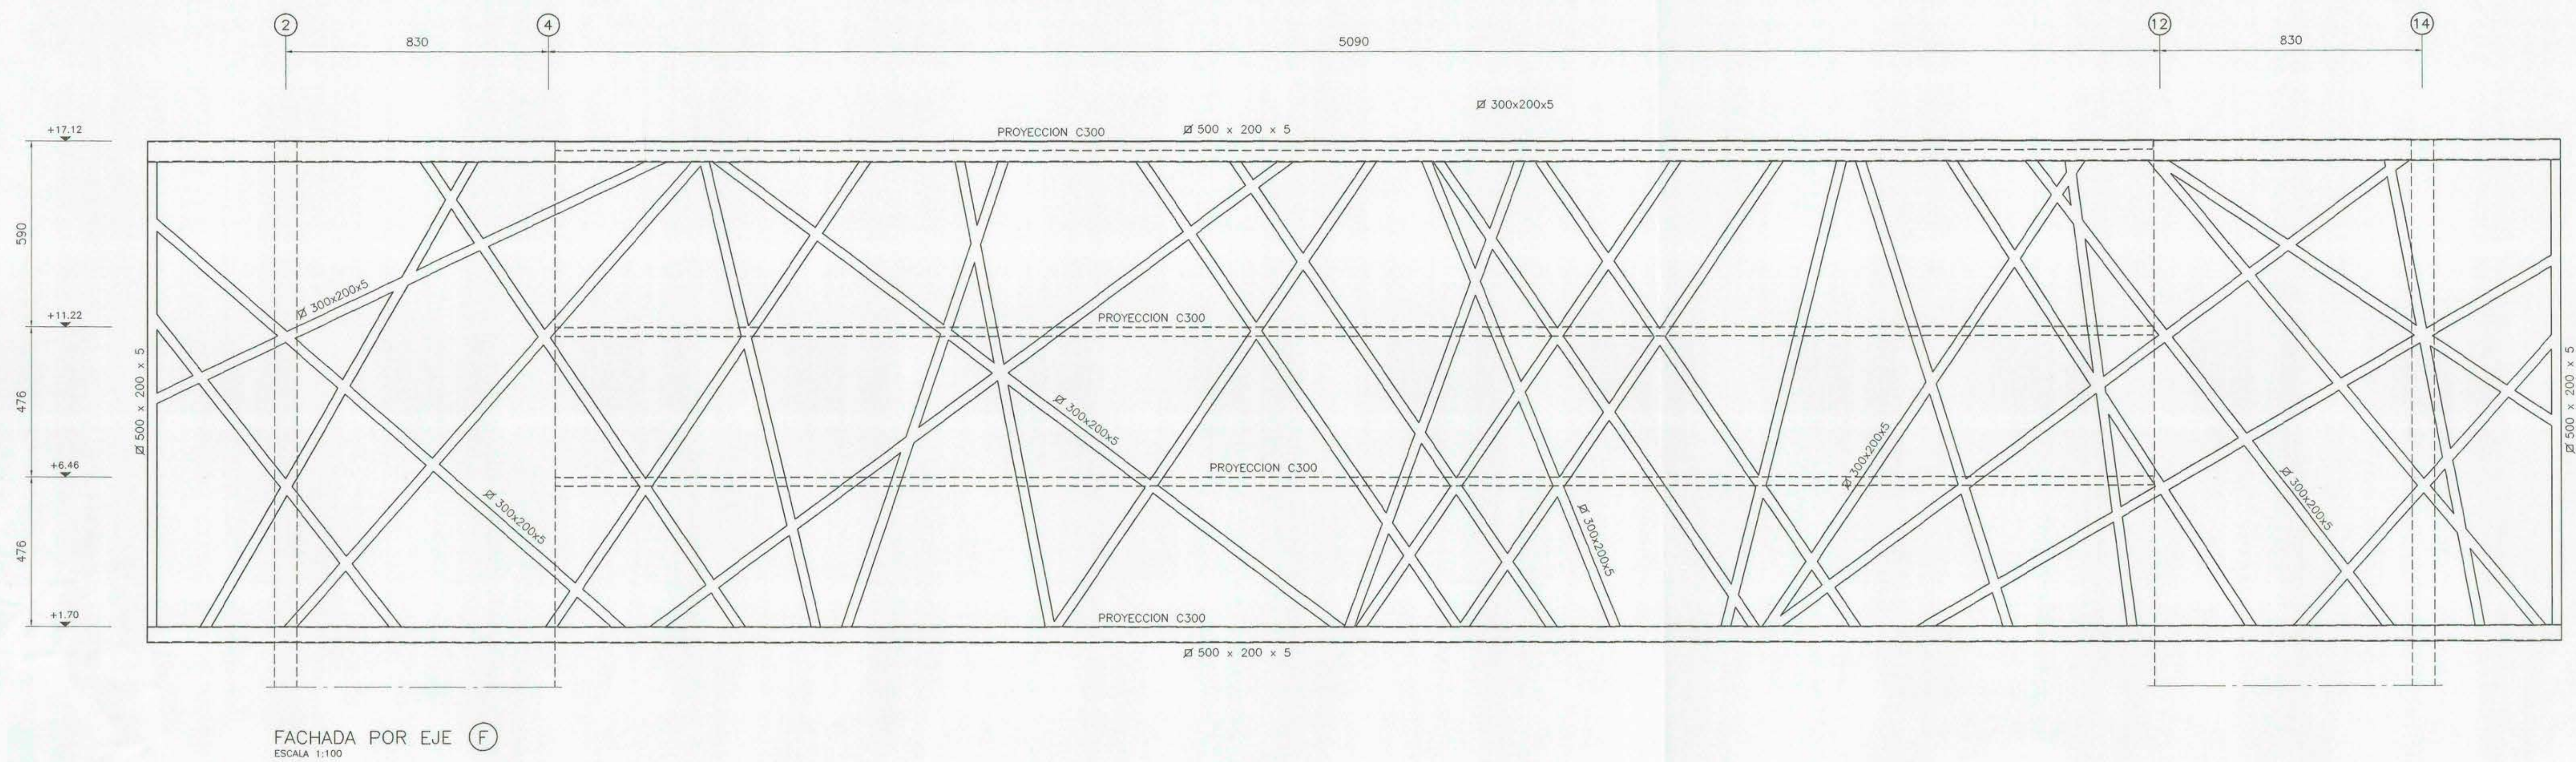


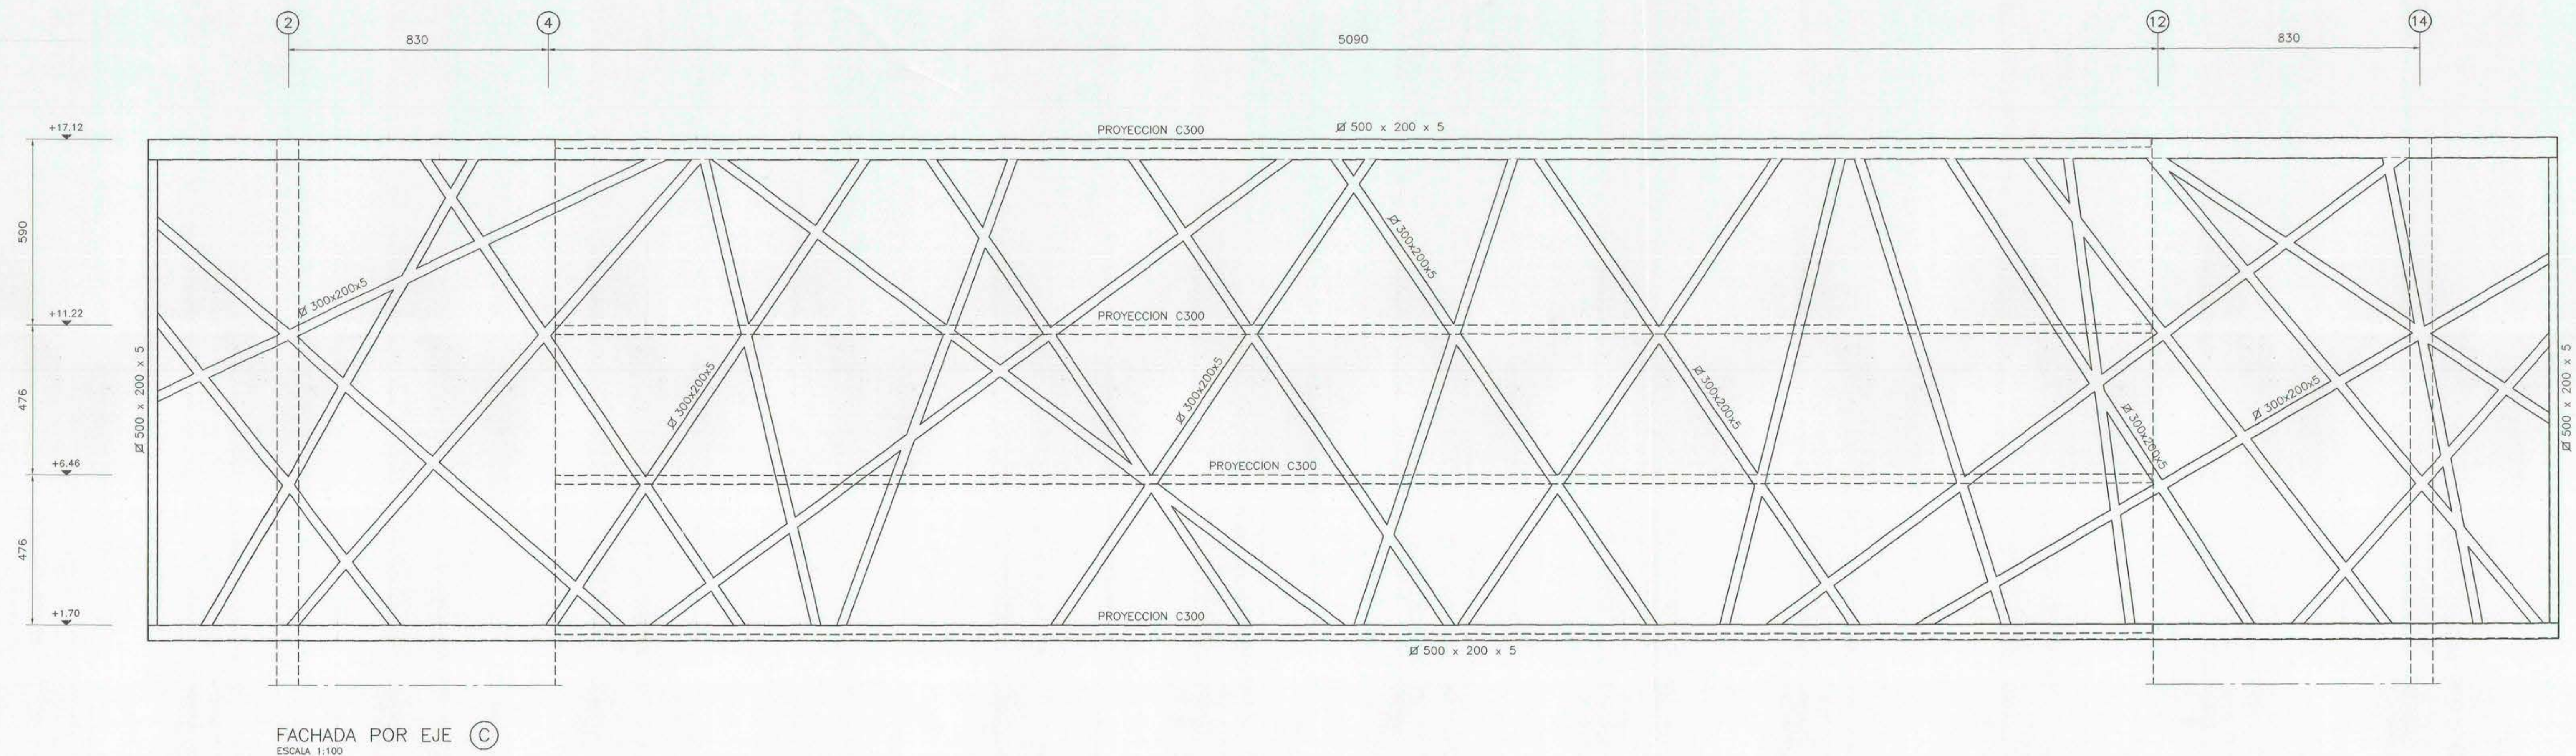

HECTOR ANDRÉ CUELLO  
ARQUITECTO  
DIRECCIÓN REGIONAL METROPOLITANA  
D.A.

estudio américa arquitectura ltda.

DIRECCIÓN DE ARQUITECTURA  
DIRECCIÓN REGIONAL METROPOLITANA

PROYECTO:  
MUSEO DE LA MEMORIA - MMCM

CONTENIDO DEL PLANO:  
FACHADAS POR EJES C - F

GOBIERNO DE CHILE  
DIRECCIÓN DE ARQUITECTURA

ESPECIALIDAD:  
ING. ESTRUCTURAL  
OSVALDO PEÑALOZA MOLINO  
INGENIERO CIVIL

REGION: METROPOLITANA  
PROVINCIA: SANTIAGO  
COMUNA: SANTIAGO

FECHA DE PROYECTO:  
1:100  
30-MAY-08

MM-ES016 + B

CROQUIS DE UBICACIÓN

ESTR. METROPOLITANA