
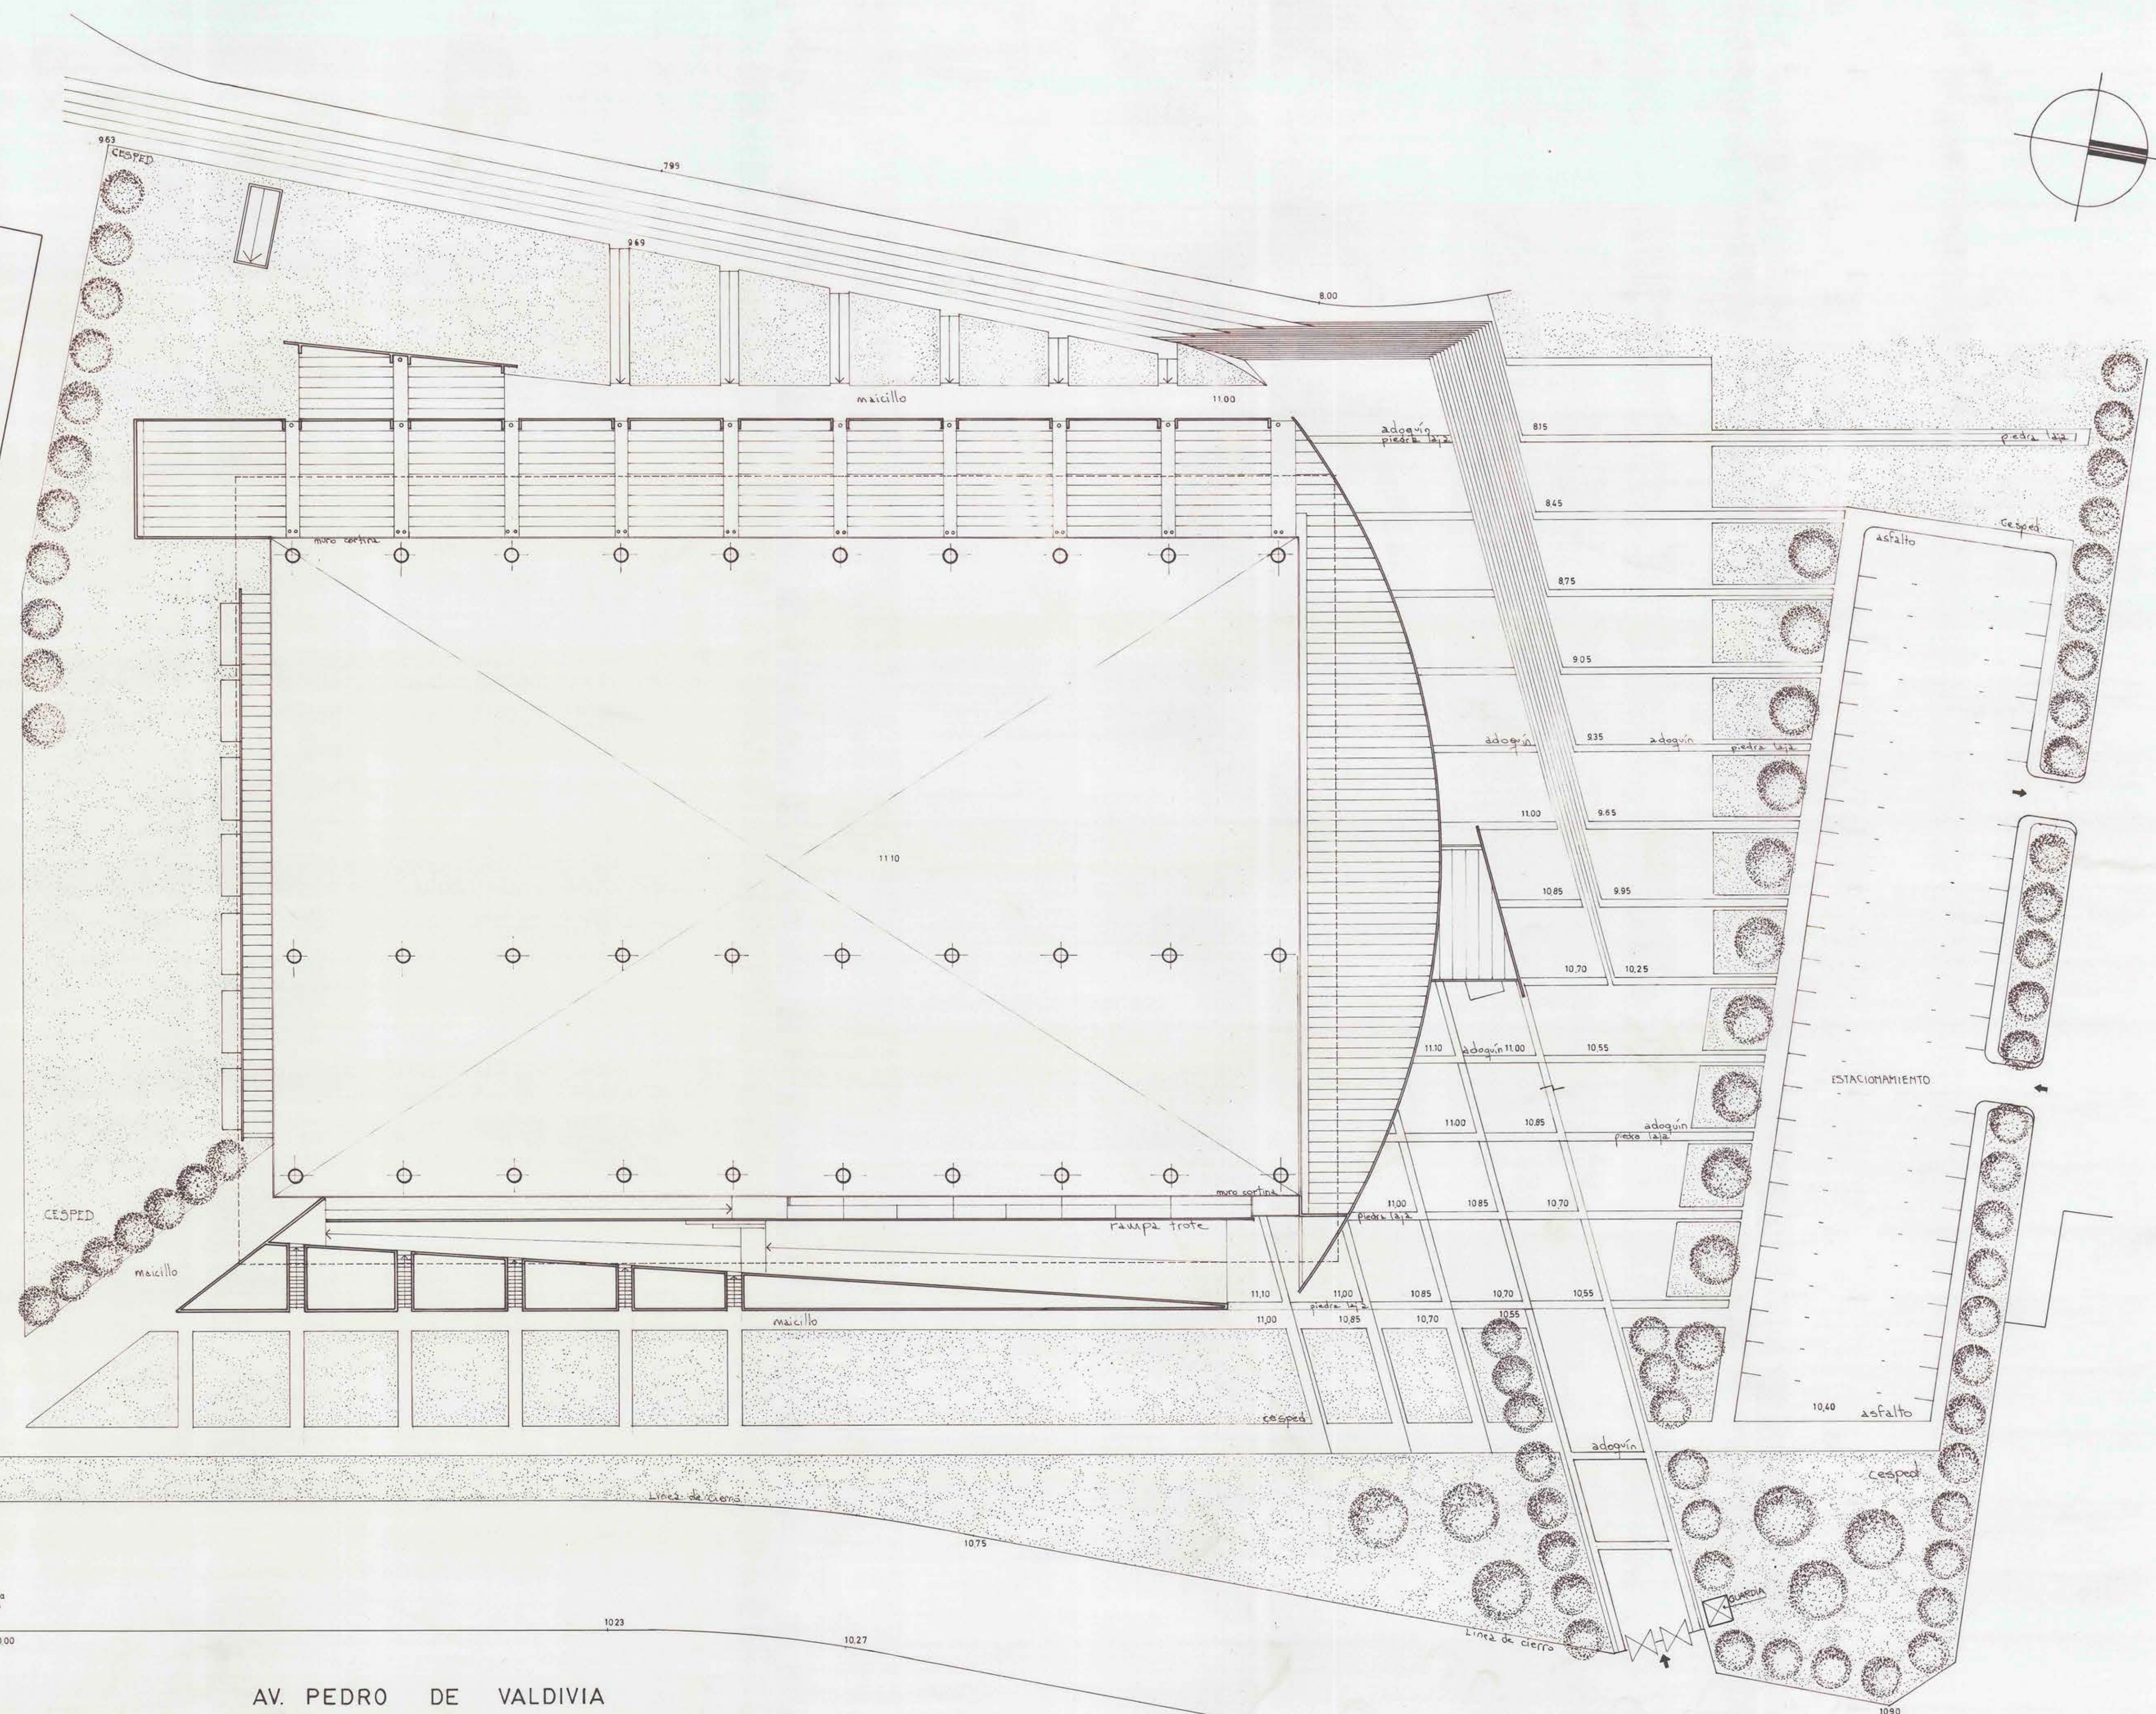


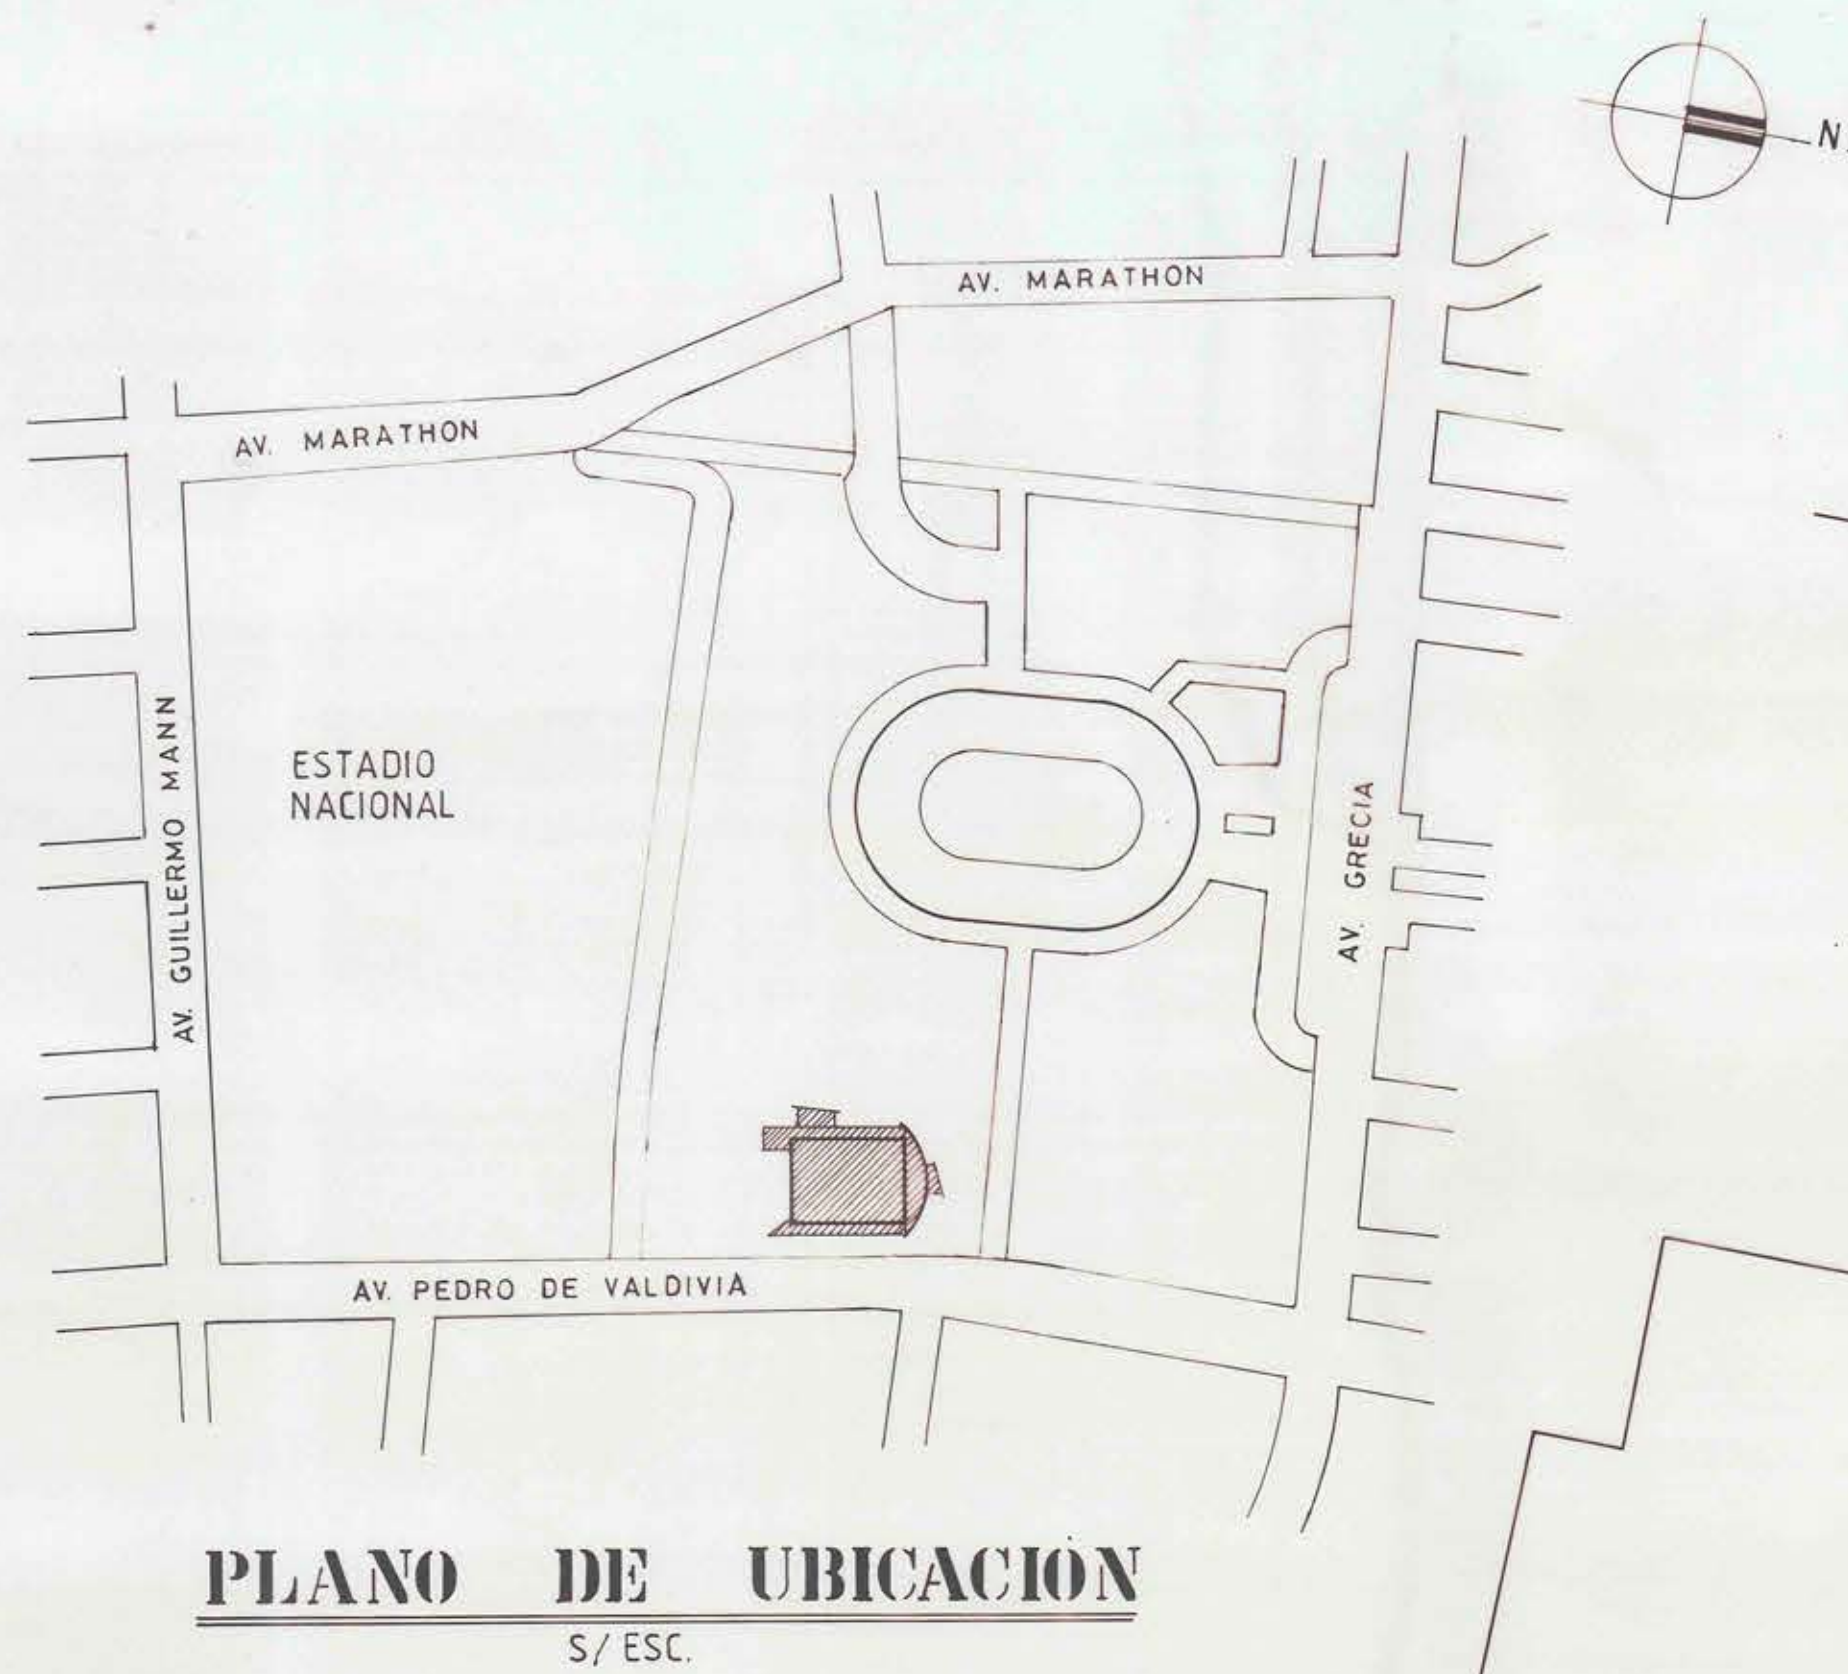

OBSERVACIONES		ANTEPROYECTO: MAURICIO CAMUS RAMIREZ, ARQTO.	
MOD		DIRECCION DE ARQUITECTURA	
REGION: METROPOLITANA		DEPARTAMENTO DE EDIFICACION PUBLICA	
PROVINCIA: SANTIAGO		OBRA: CENTRO ALTO RENDIMIENTO 1ª ETAPA	
COMUNA: ÑUÑO A		POLIDEPORTIVO DIGEDER	
PROYECTISTA:		DIBUJO	
Arqto. Mauricio Camus R.		JUAN ROMERO P.	
Arqto. Colb. Víctor C.		LAMINA	
Arqto. Coordinador		1 de 25	
Arqto. Jefe Sub. Depto		FECHA	
F. MOSCOSO B.		Set. 94	
Arqto. Jefe Depto.		ARCHIVO TECNICO	
CARLOS TOLEDO C.		CROQUIS DE UBICACION	
ESC. 1:250		INSCNº	

PAGO CONTRA
DE CERO DOL.